


WYCINEK Z MAPY ZASADNICZEJ

w SKALI 1:1000 Nr ark. mapy
 woj. łódzkie
 powiat rawski
 gmina/miasto
 bór
 355 356 358 359 360 

Poświadczam się zgodność niniejszej kopii materiału państwowego zasobu geodezyjnego i kartograficznego

Organ prowadzący państwowy zasób geodezyjny i kartograficzny	STAROSTA RAWSKI
Data wydania kopii	13.08.2016
Imię, nazwisko i podpis osoby reprezentującej organ (pieczęć i podpis)	mgr Aneta Popowska

Wydano do celów opiniodawczych

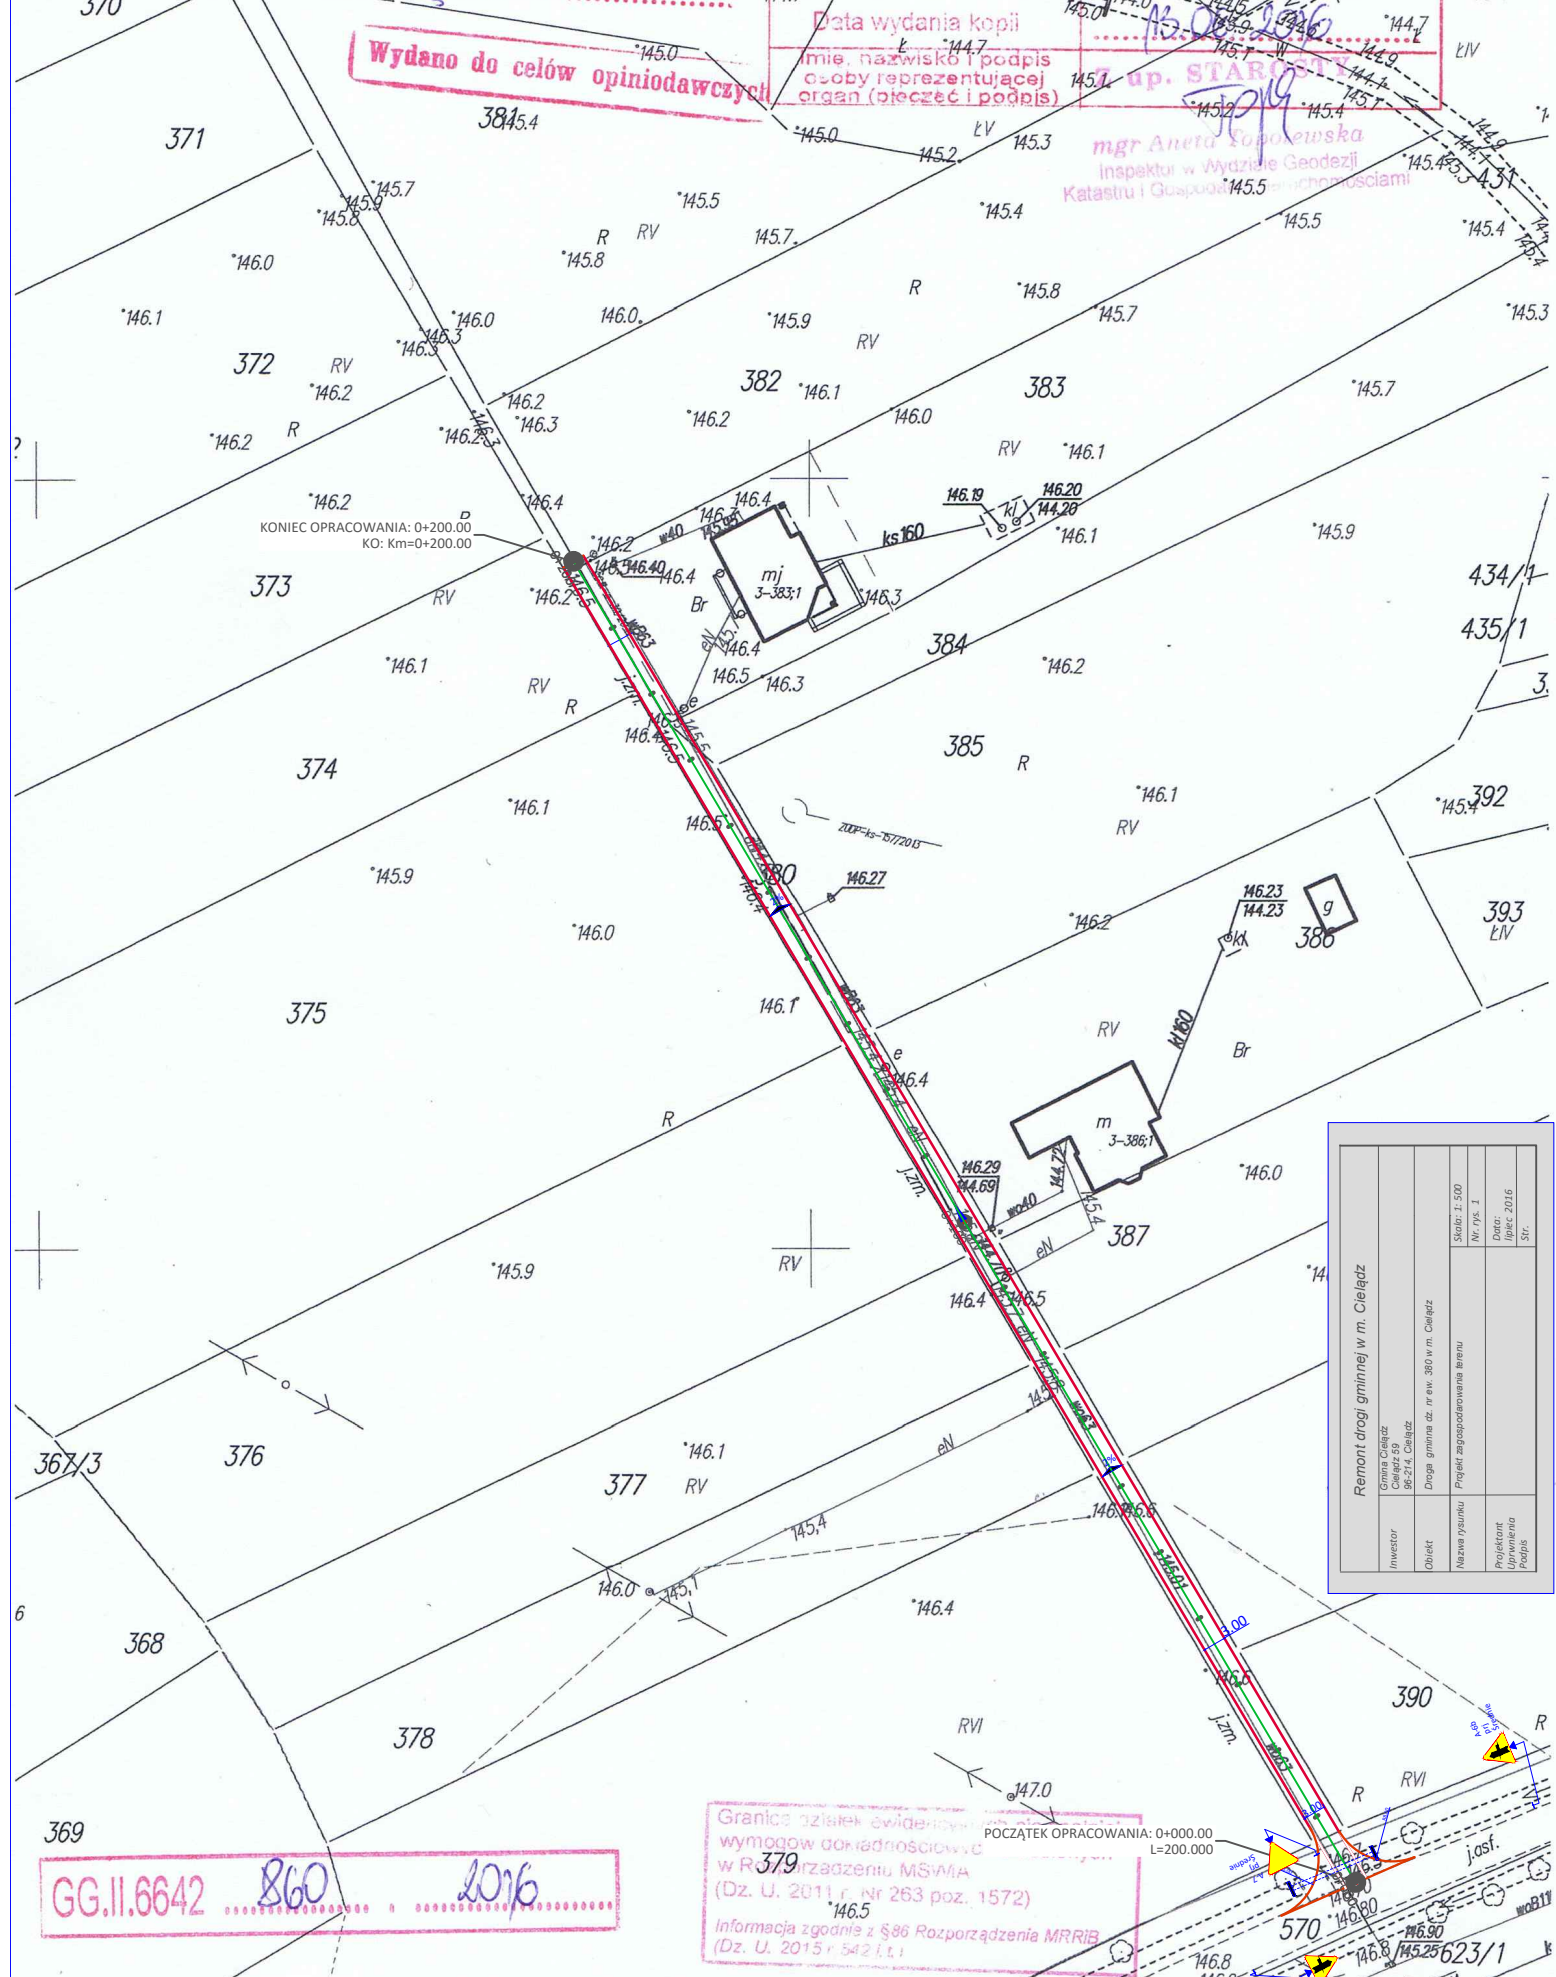

Remont drogi gminnej w m. Cieladze				
Gmina Cieladz	Investor	Druga gmina dz. nr ew. 389 w m. Cieladz	Skala: 1:500	Nr rys. 1
86-214 Cieladz	Obiekt	Projekt zagospodarowania terenu	Data: lipiec 2016	Str.
	Nazwa wykonawcy			
	Projektant			
	Uprawnienie			
	Podpis			

GG.II.6642 860 2016