


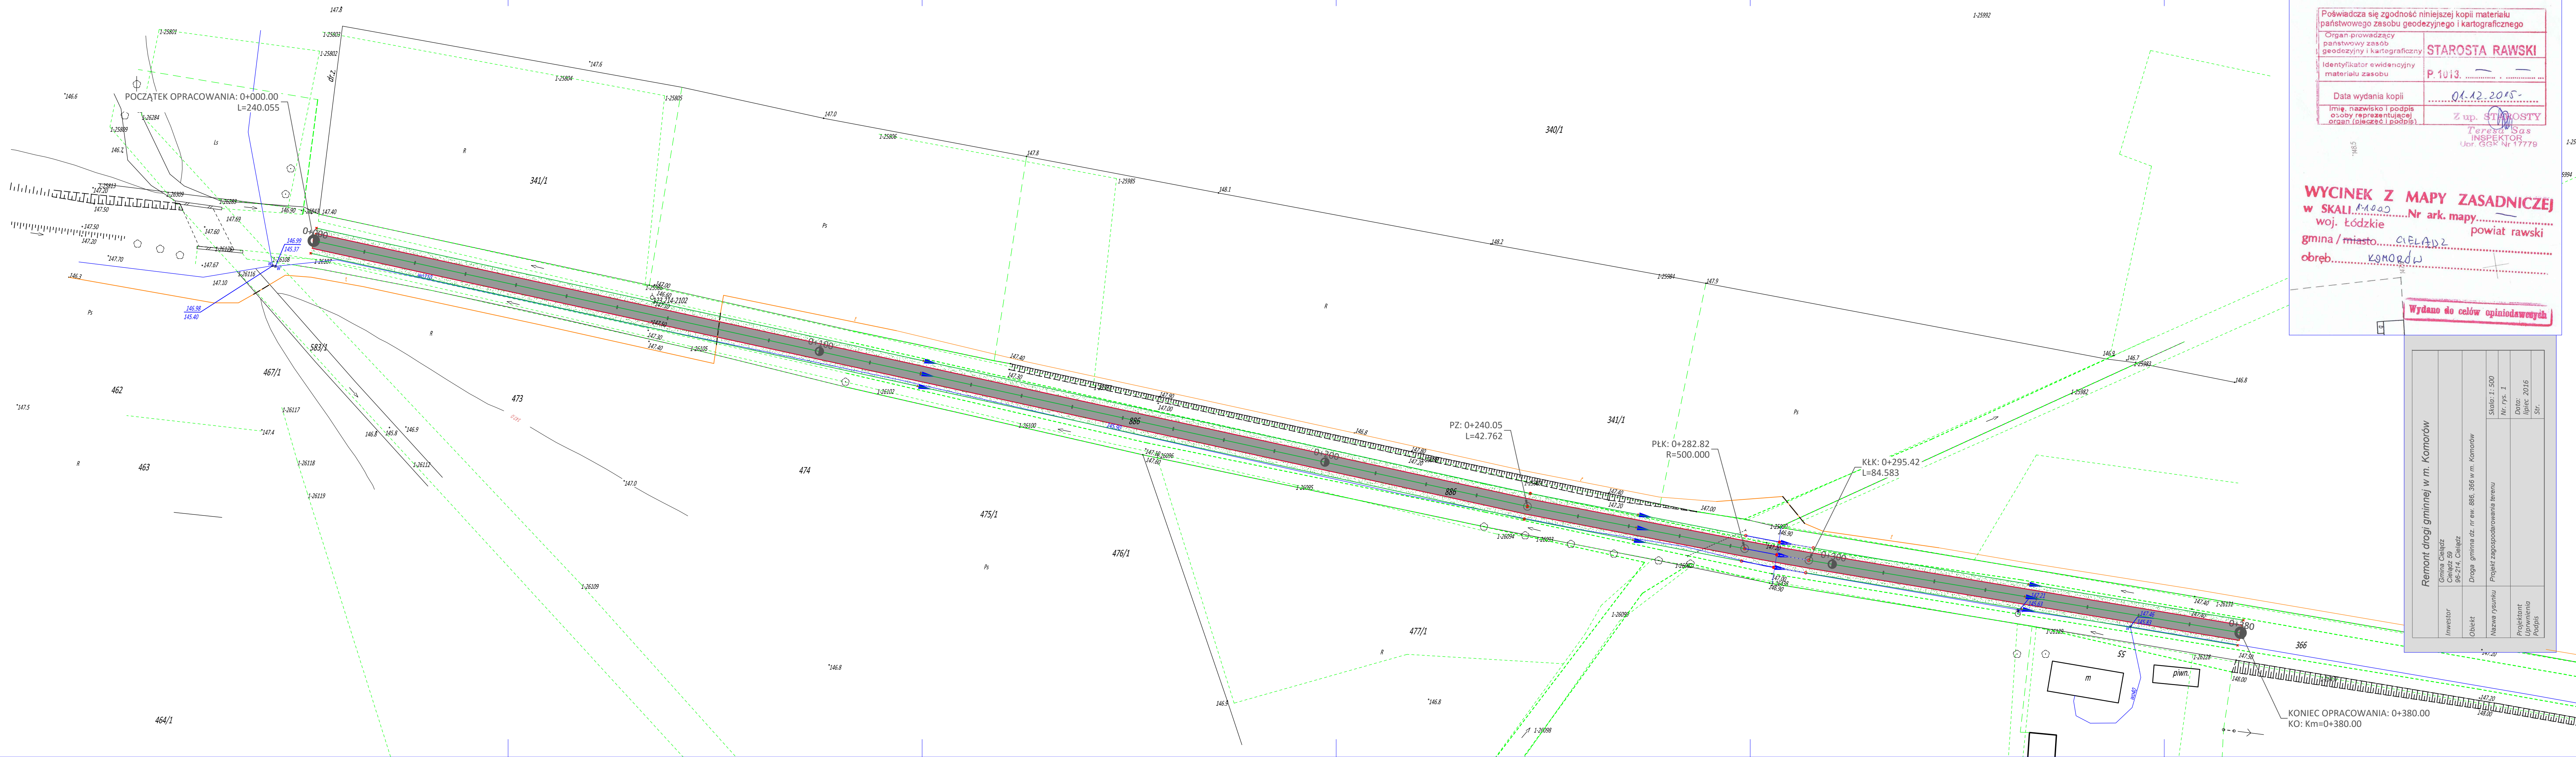

Powierdza się zgodność niniejszej kopii materiału państwowego zasobu geodezyjnego i kartograficznego	
Organ prowadzący państwowy zasób geodezyjny i kartograficzny	STAROSTA RAWSKI
Identyfikator ewidencyjny materiału zasobu	P.1013
Data wydania kopii	01.12.2015
Imię, nazwisko i podpis osoby reprezentującej organ prowadzący (podpis)	Z up. STAROSTY

WYCINEK Z MAPY ZASADNICZEJ
w SKALI 1:1000 Nr ark. mapy.....
woj. łódzkie..... powiat rawski
gmina / miasto..... CIELĄDZ
obręb..... KGMORDŃ

Wydano do celów opiniodawczych

Remont drogi gminnej w m. Komarów	
Investor	Gmina Cieladź Cieladź 59 96-214, Cieladź
Objekt	Droga gminna dz. nr ew. 886, 366 w m. Komarów
Nazwa rysunku	Projekt zagospodarowania terenu
Projektant	Skala: 1 : 500 Nr. rys. 1
Uprawnienia	
	Data: lipiec, 2016
	Str.