


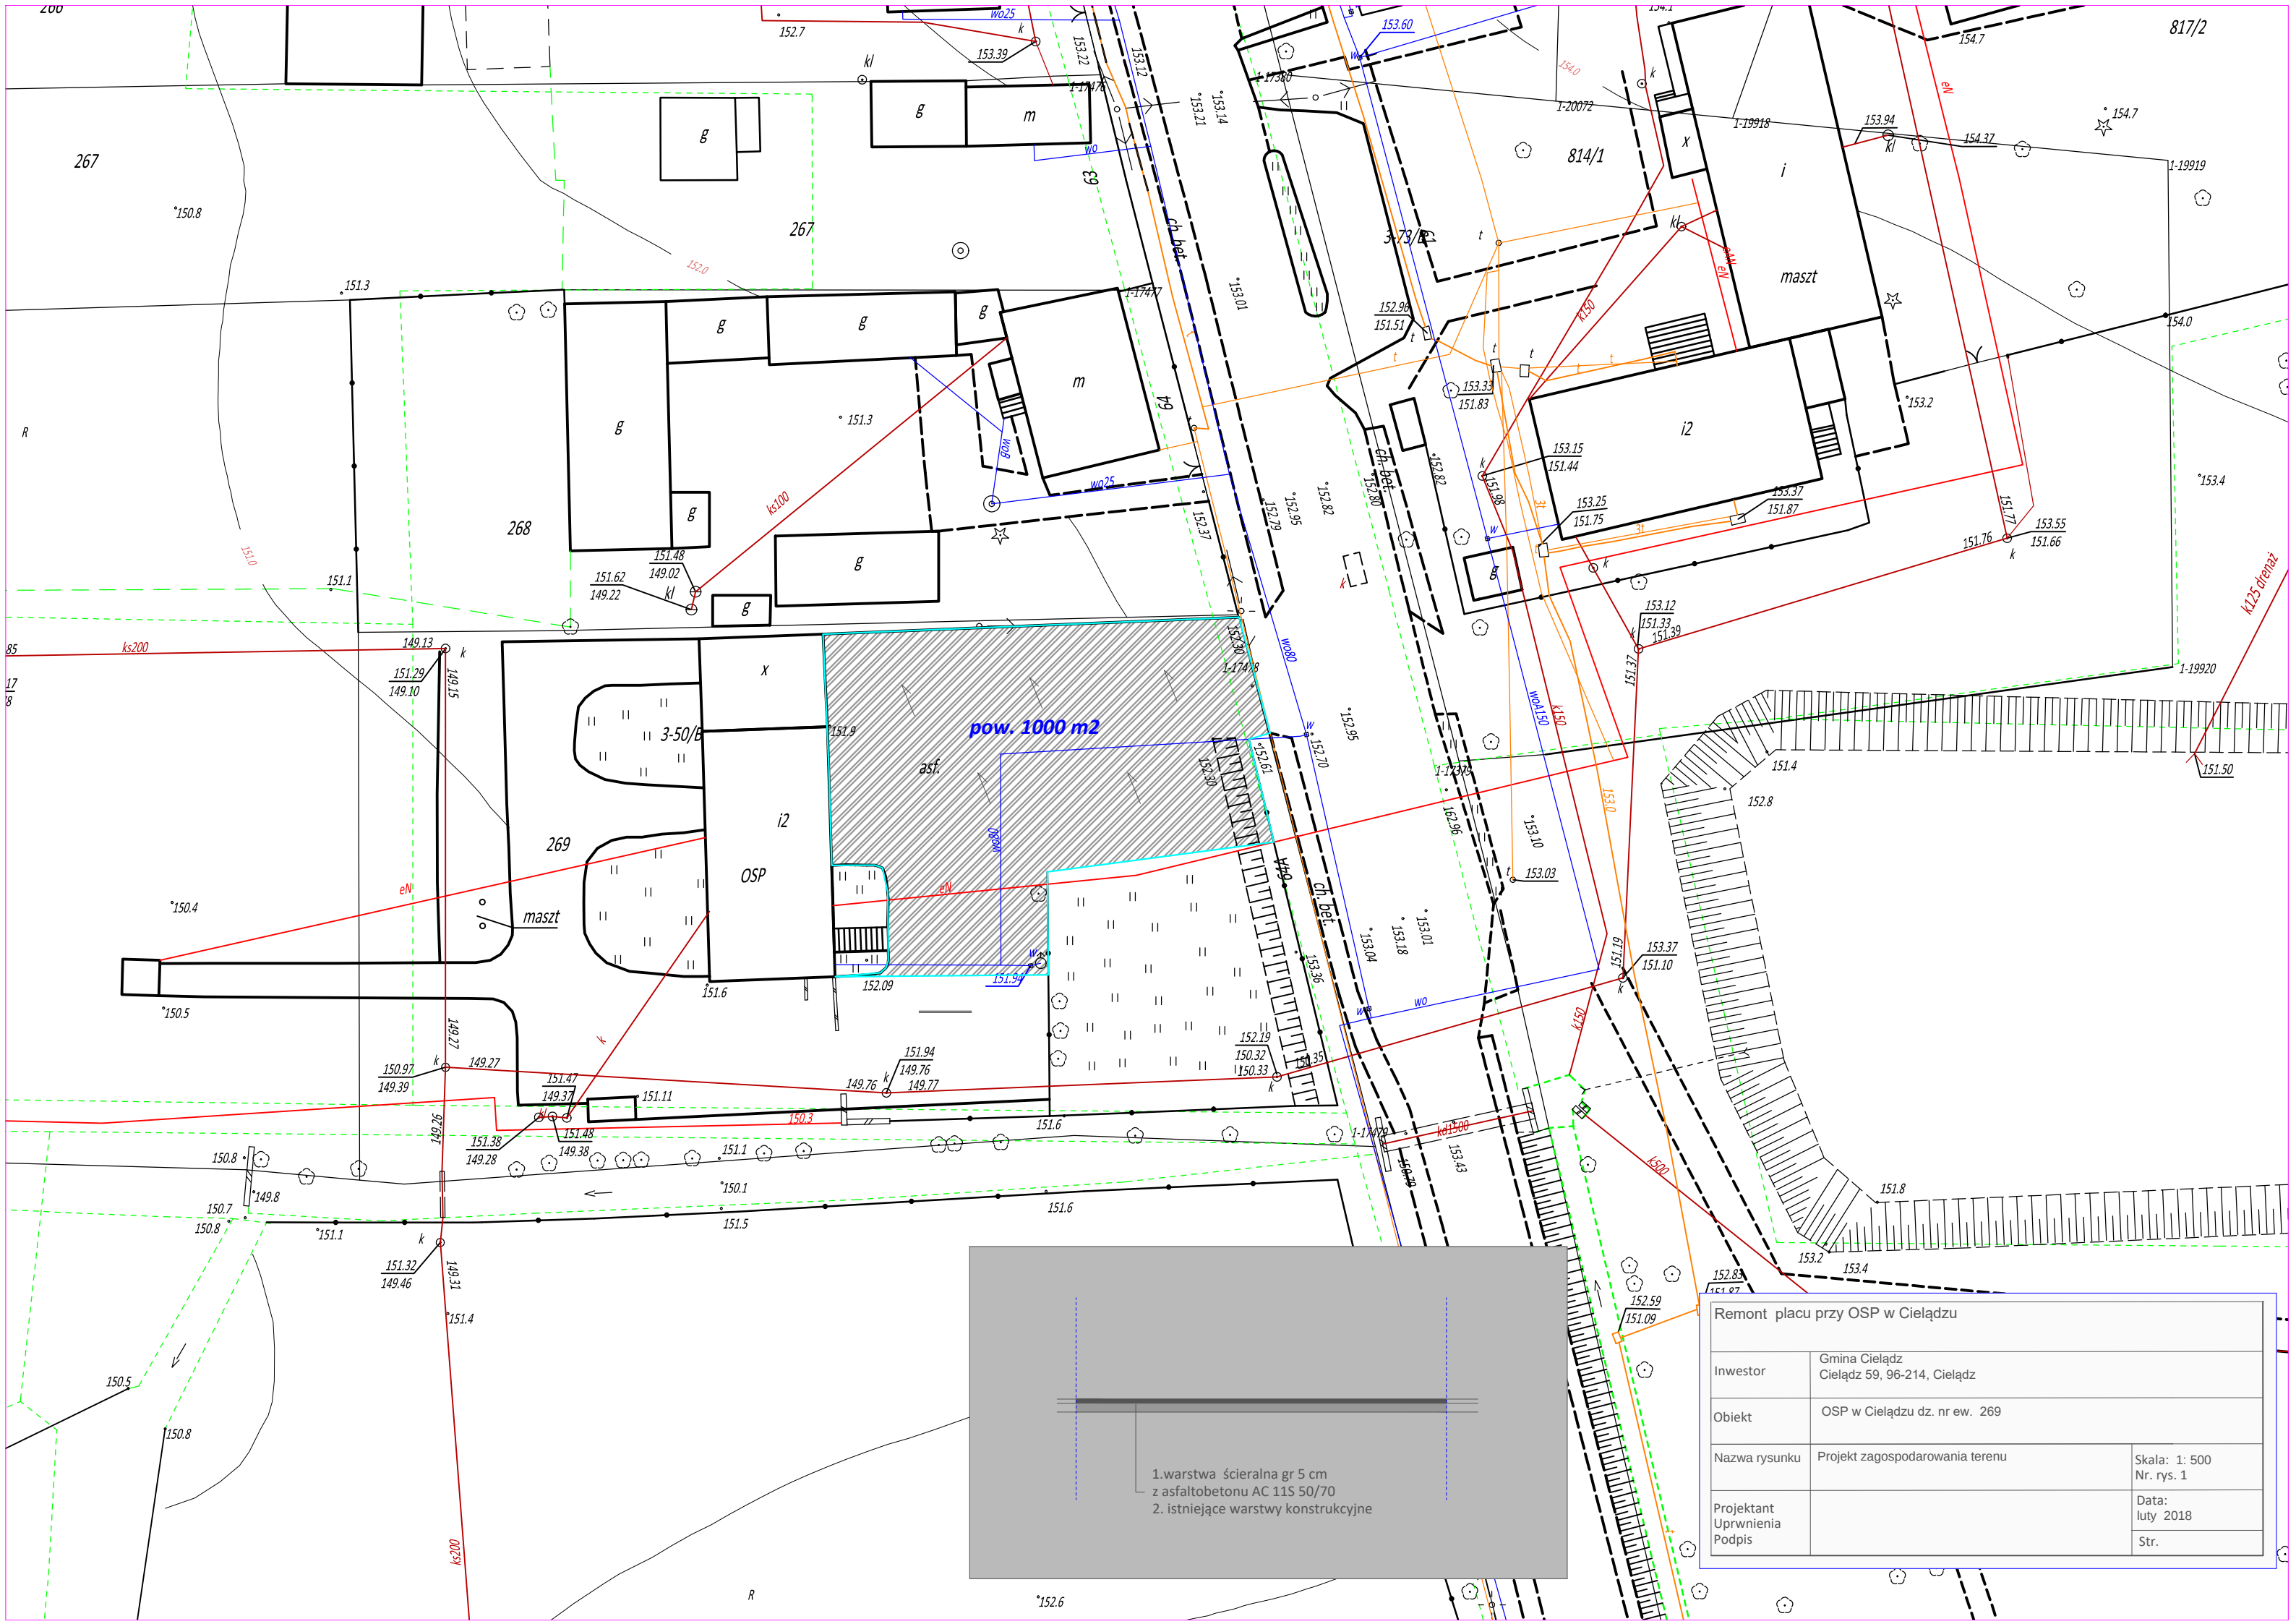

1. warstwa ścieralna gr 5 cm
z asfaltobetonu AC 11S 50/70
2. istniejące warstwy konstrukcyjne

Remont placu przy OSP w Cielądzu		
Inwestor	Gmina Cielądz Cielądz 59, 96-214, Cielądz	
Obiekt	OSP w Cielądzu dz. nr ew. 269	
Nazwa rysunku	Projekt zagospodarowania terenu	Skala: 1: 500 Nr. rys. 1
Projektant Uprawnienia Podpis	Data: luty 2018	
	Str.	