


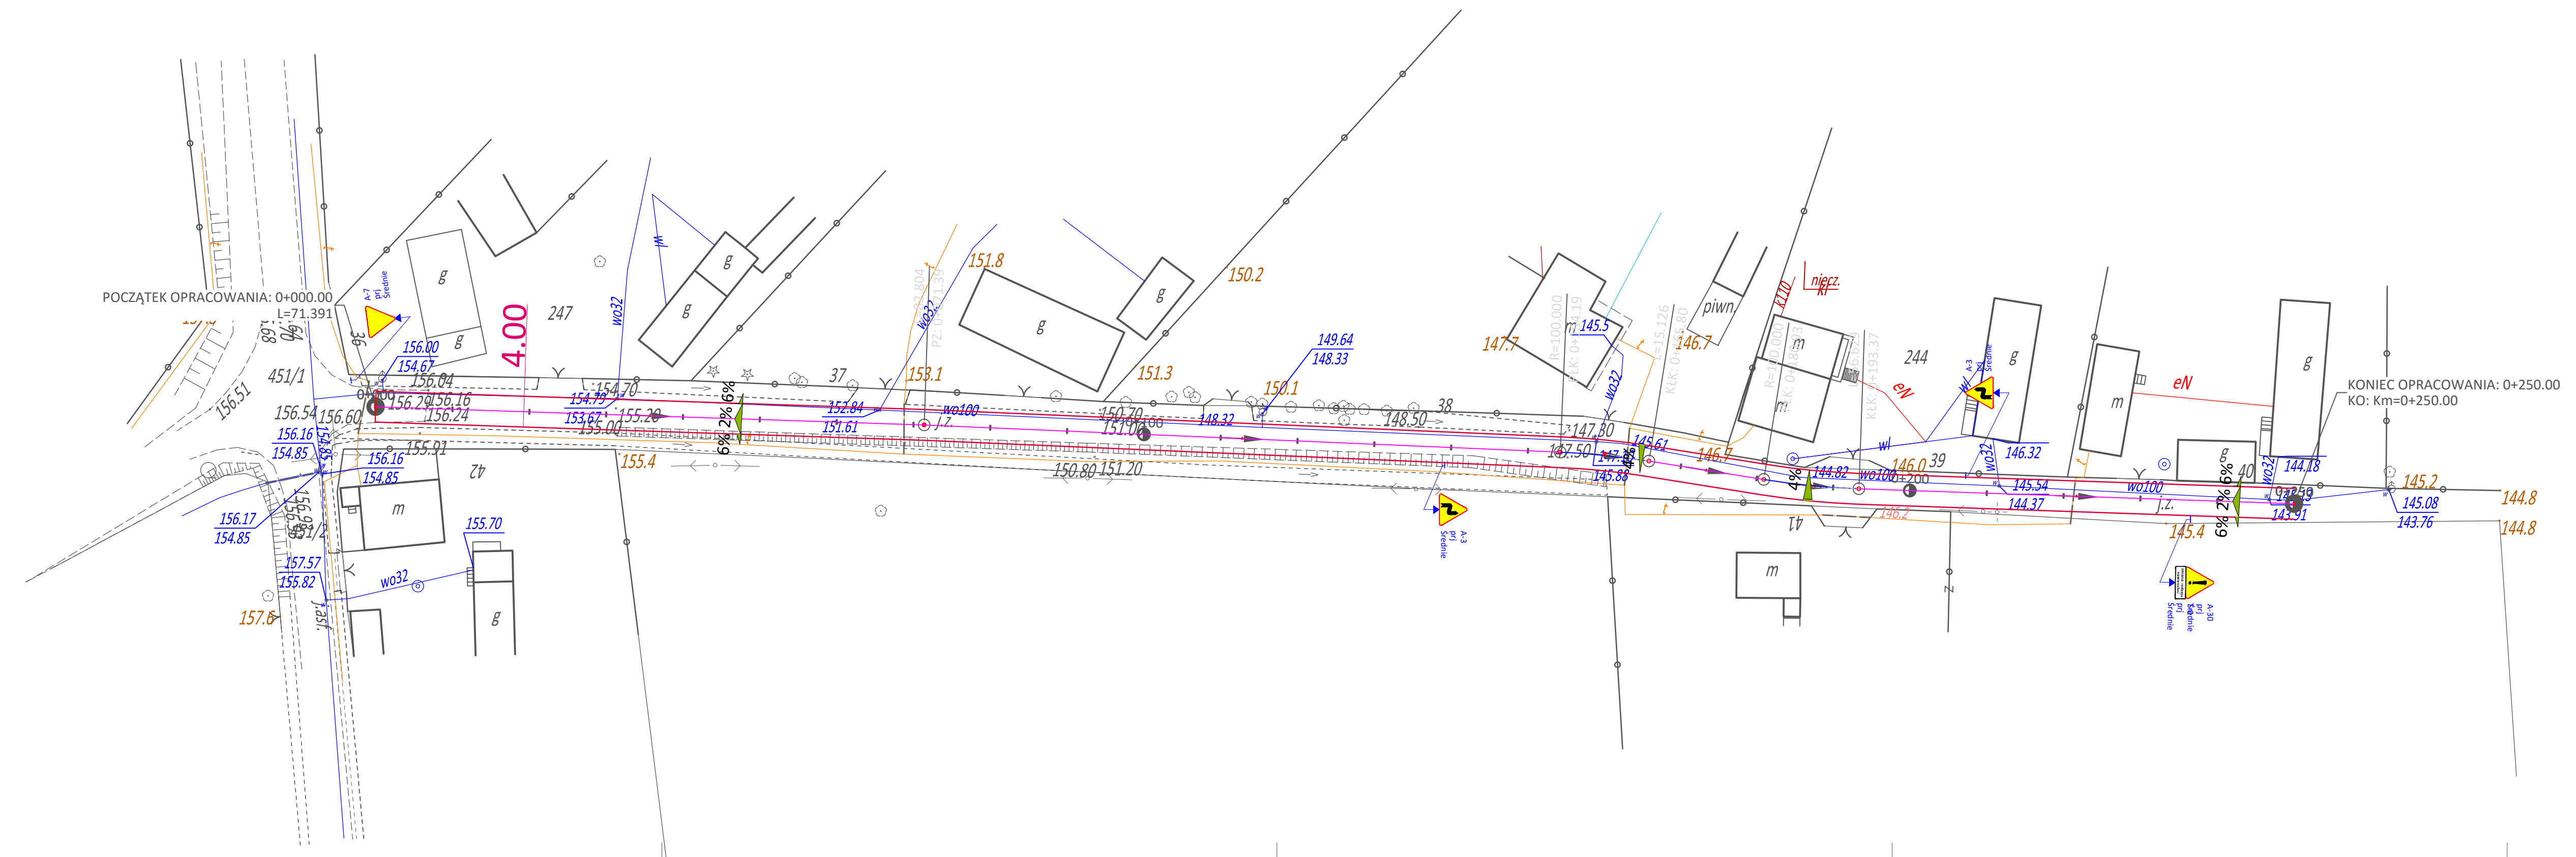

Remont drogi gminnej nr 113412E w m. Ossowice		
Inwestor	Gmina Cielądz Cielądz 59 96-214, Cielądz	
Obiekt	droga powiatowa nr 113412E działka nr ew. 356	
Nazwa rysunku	Projekt zagospodarowania terenu	Skala: 1: 500 Nr. rys. 1
Projektant		Data: czerwiec 2017
Uprawnienia		Str.
Podpis		

Niniejsza mapa została zakupiona z zasobów geodezyjnych
Starostwa Powiatowego w Rawie Mazowieckiej.
Licencja nr. GG. II. 6642. 88. 2017_1013_CLO