


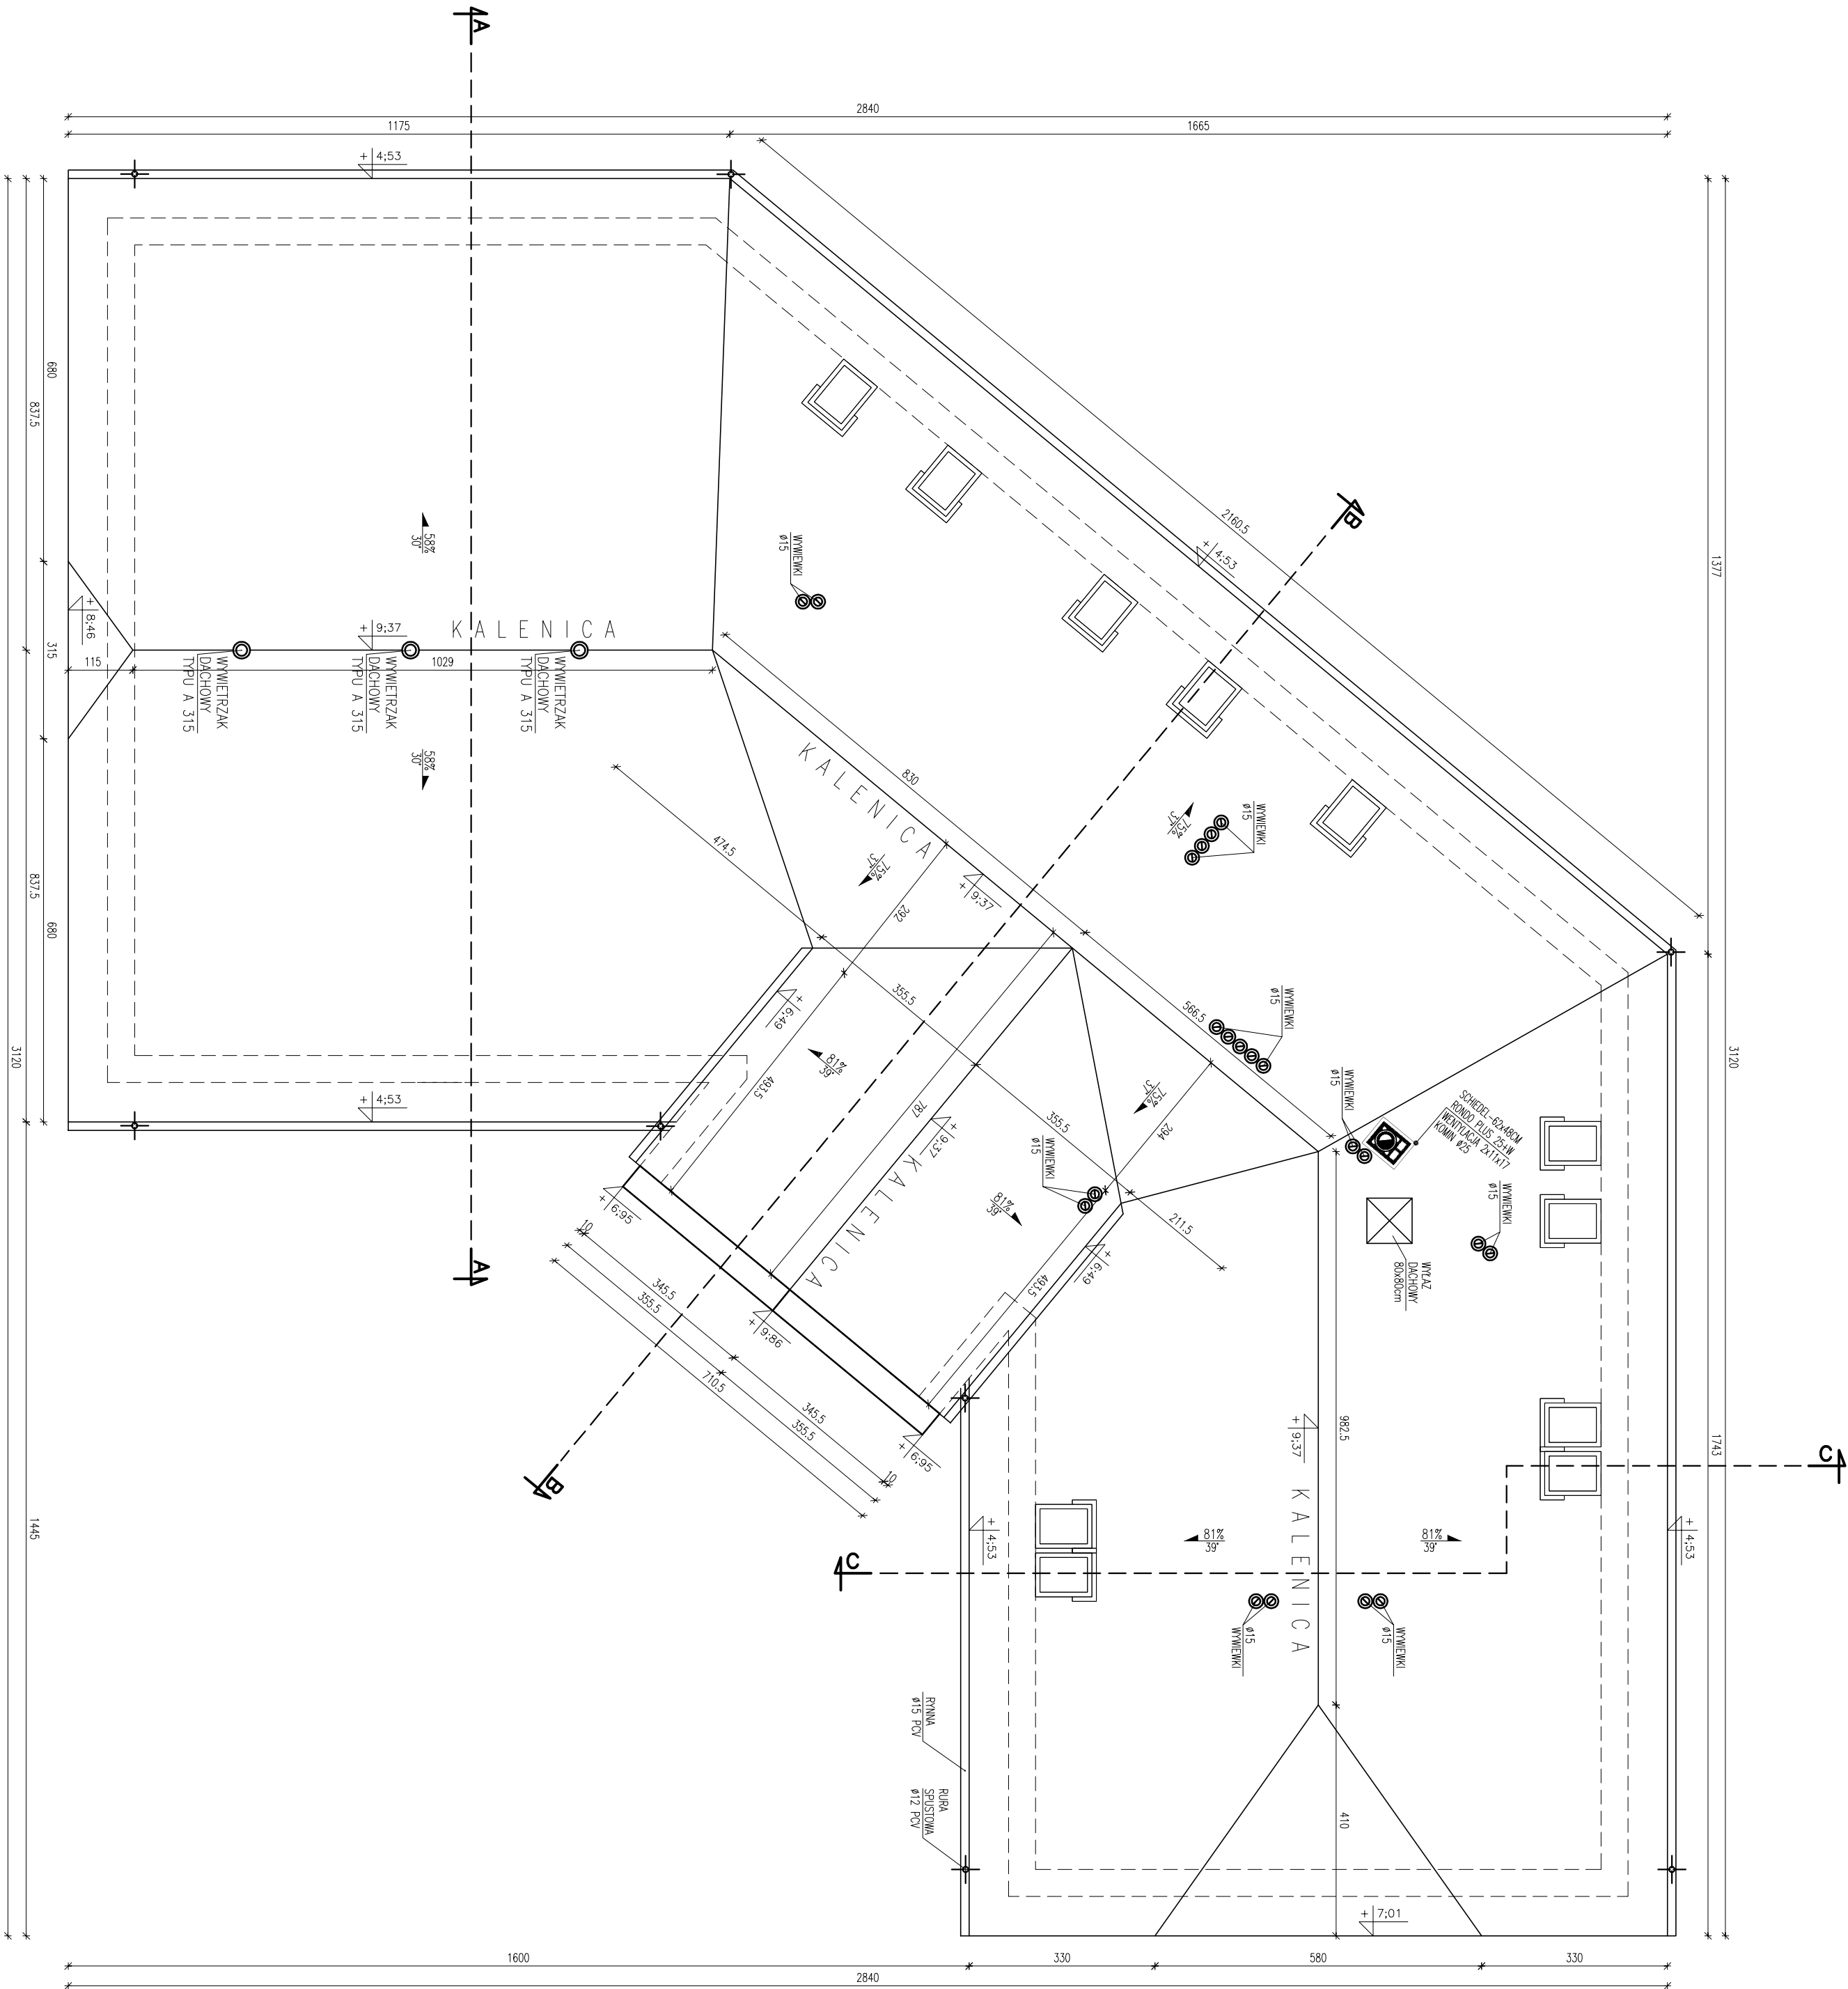

RZUT
DACHU
skala 1:100

OBIEKT:	GMINNY DOM KULTURY			
ADRES BUDOWY:	GMINA CIELĄDZ 96-214 CIELĄDZ, powiat rowski, woj. łódzkie, dz. nr ewid. 817/2, obręb: 0003 CIELĄDZ			
PRZEDMIOT:	RZUT DACHU			
BRANŻA:	NAZWISKO AUTORA	NR UFR.	PODPIS	DATA
ARCHITEKTURA:	tech. Czesław Popłowski	55/86 Sk-ce		
KONSTRUKCJA:	mgr inż. Jacek Żurowski	100/1843/PWOK/12		
SPRAWDZAJĄCY:	mgr inż. arch. Tomasz Gójski	62/91 Sk-ce		
SKALA:	1:100	NR RYS.	A-3	