


Przebudowa drogi gminnej nr 113476E w m. Gółki

Inwestor	Gmina Cielądz Cielądz 59 96-214, Cielądz	
Obiekt	droga gminna nr 11113476E działka nr ew. 72	
Nazwa rysunku	Projekt zagospodarowania terenu	Skala: 1: 500 Nr. rys. 1
Projektant	PRACOWNIA PROJEKTOWA "KRESKA" 96-200 Rawa Maz. ul. Akacjowa 4 tel. 608 556 274 REGON 101086555 NIP 8351091417	Data: sierpień 2016
Uprawnienia		Str.
Podpis		

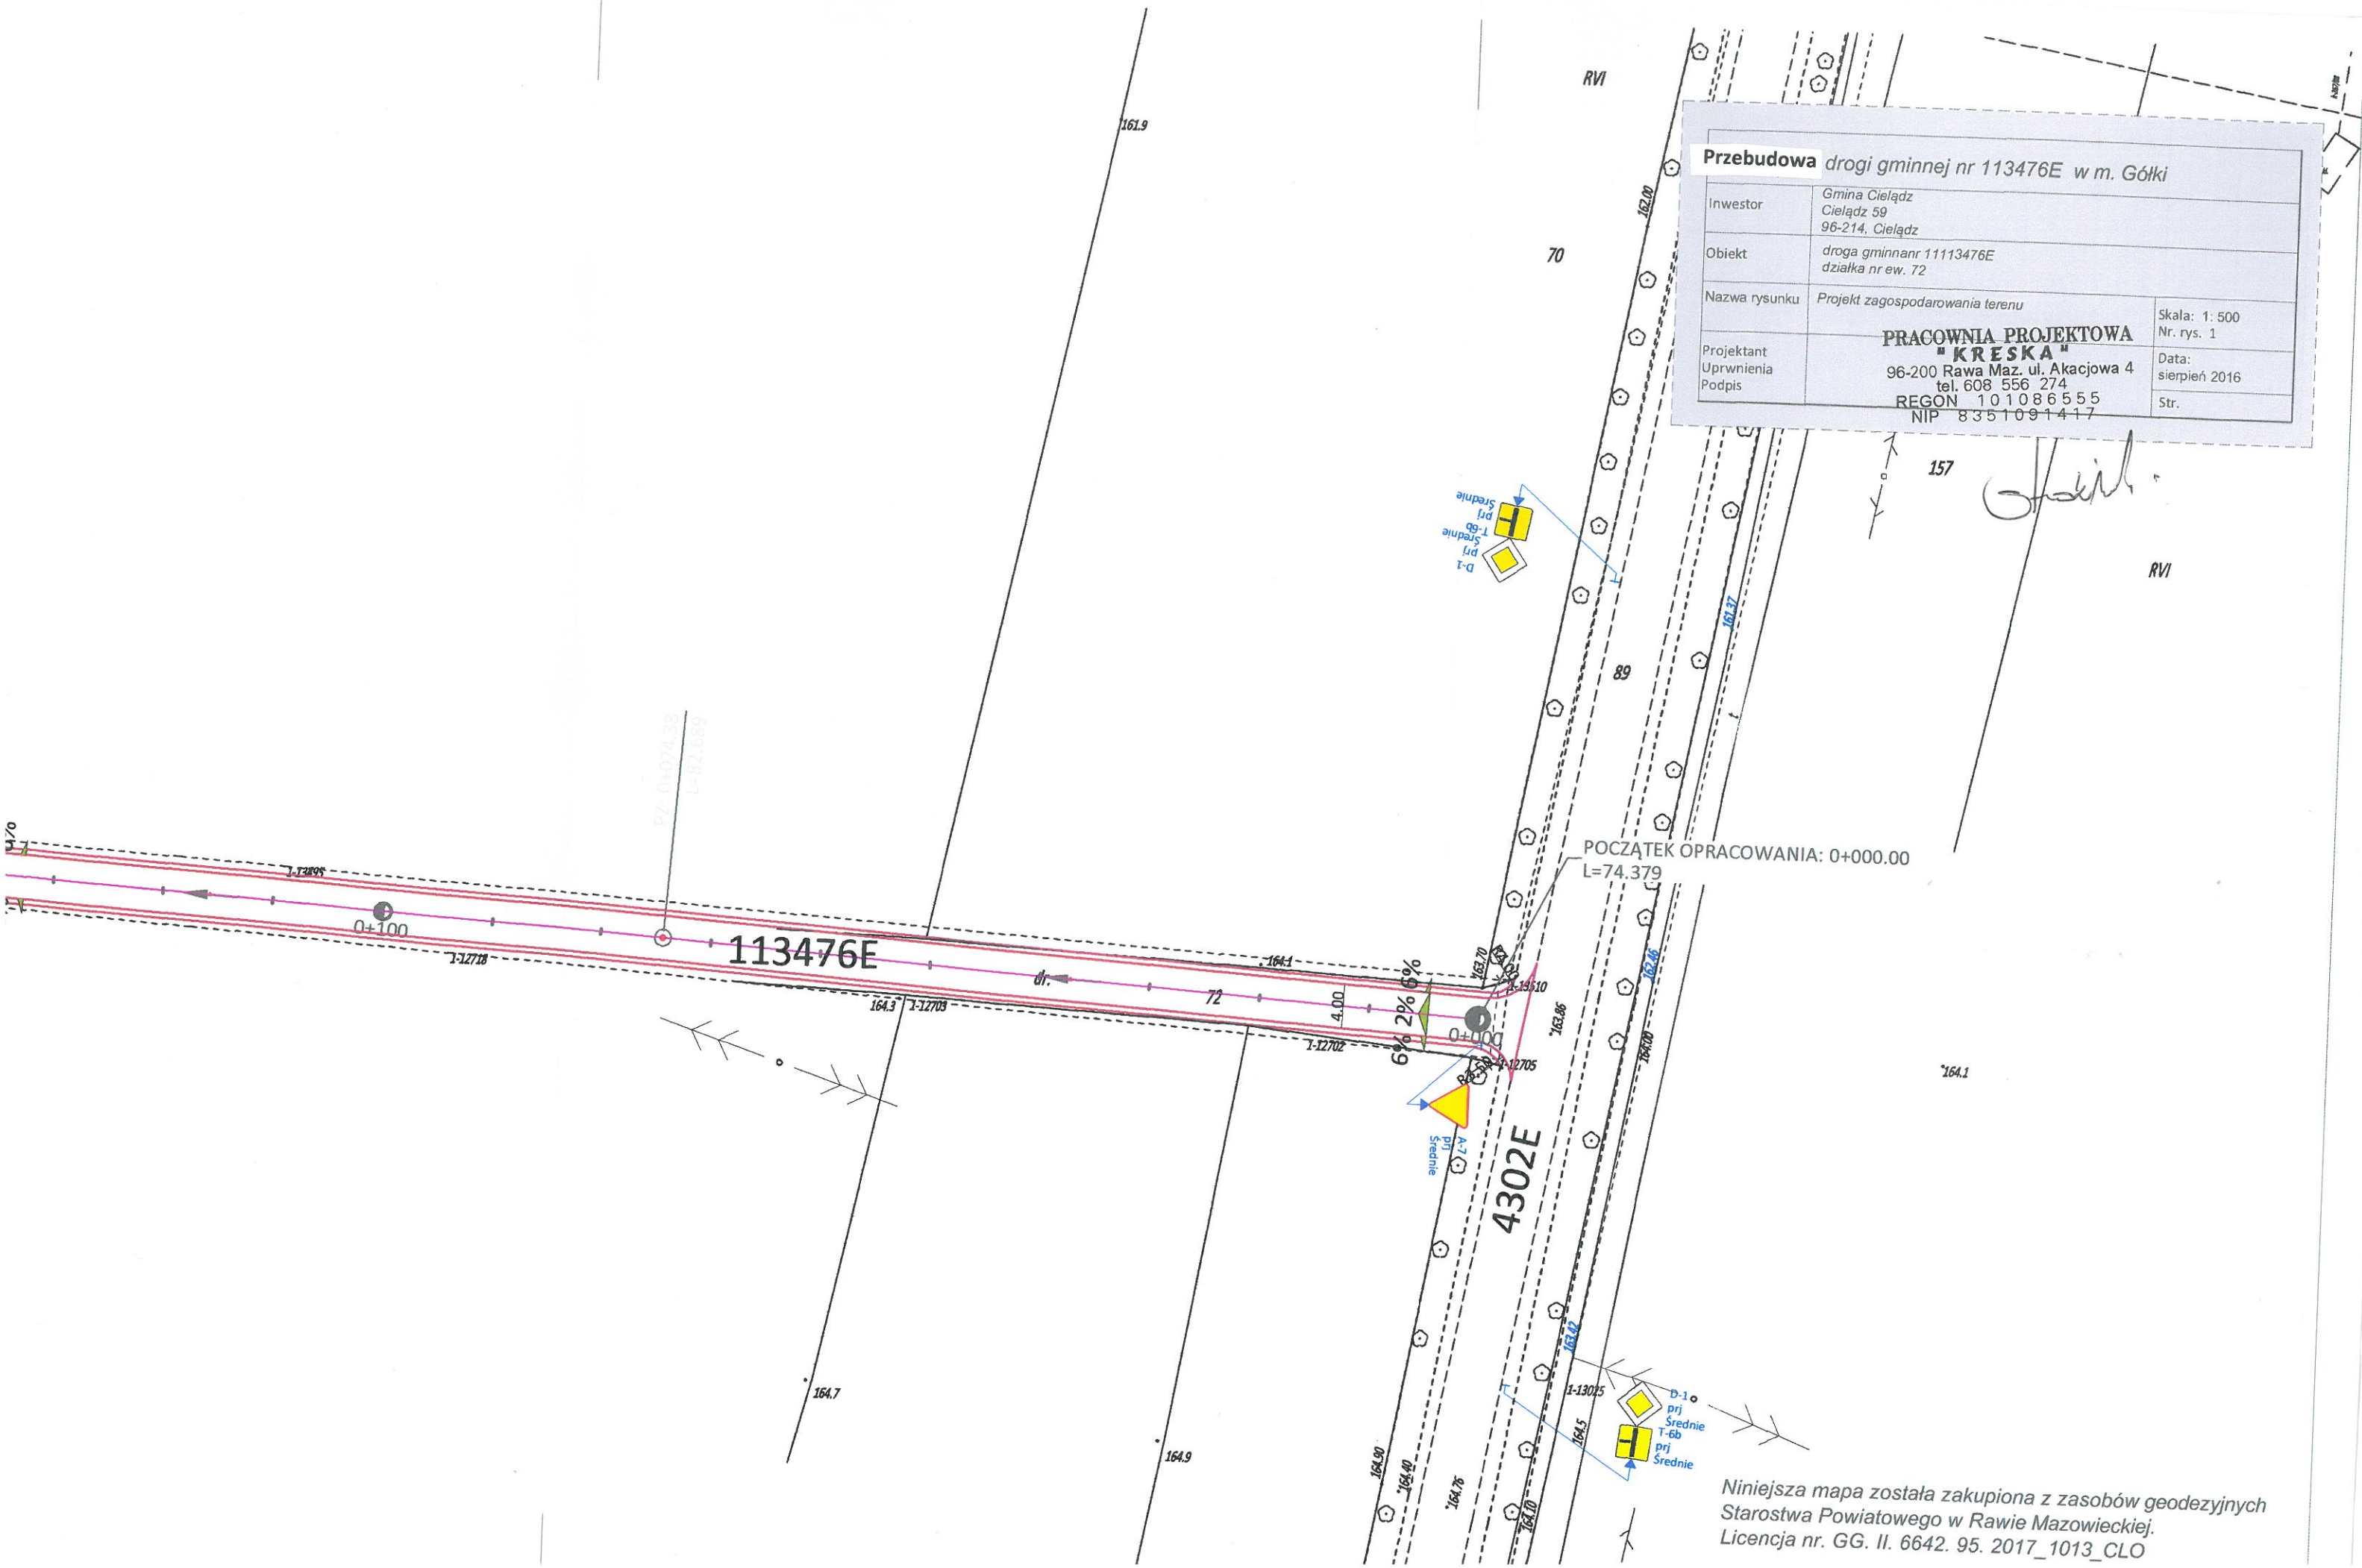

Niniejsza mapa została zakupiona z zasobów geodezyjnych
Starostwa Powiatowego w Rawie Mazowieckiej.
Licencja nr. GG. II. 6642. 95. 2017_1013_CLO