

Nr kanc. GG.II.6642.188.2019

Poświadczam się zgodność niniejszej kopii materiału państwowego zasobu geodezyjnego i kartograficznego


Organ prowadzący państwowy zasób geodezyjny i kartograficzny	STAROSTA RAWSKI
Identyfikator ewidencyjny materiału zasobu	P.1013.
Data wykonania kopii	2019.02.07
Imię, nazwisko i podpis osoby reprezentującej organ (pieczęć i podpis)	<i>Włodarczyk</i>

KOPIA MAPY ZASADNICZEJ
 w SKALI 1:500 sekcja: -
 Województwo: łódzkie
 Powiat: Rawski
 Gmina/Miasto: 101303...2, Cielądz
 Obręb: 0008, Komorów

Wydano do celów opiniadowczych

Granice działek ewidencyjnych nie spełniają wymogów dokładnościowych określonych w Rozporządzeniu MSWiA (Dz. U. 2011r. Nr 263 poz. 1572)

Informacja zgodna z par. 86 Rozporządzenia MRRB (Dz. U. 2015r. 542 j.t.)

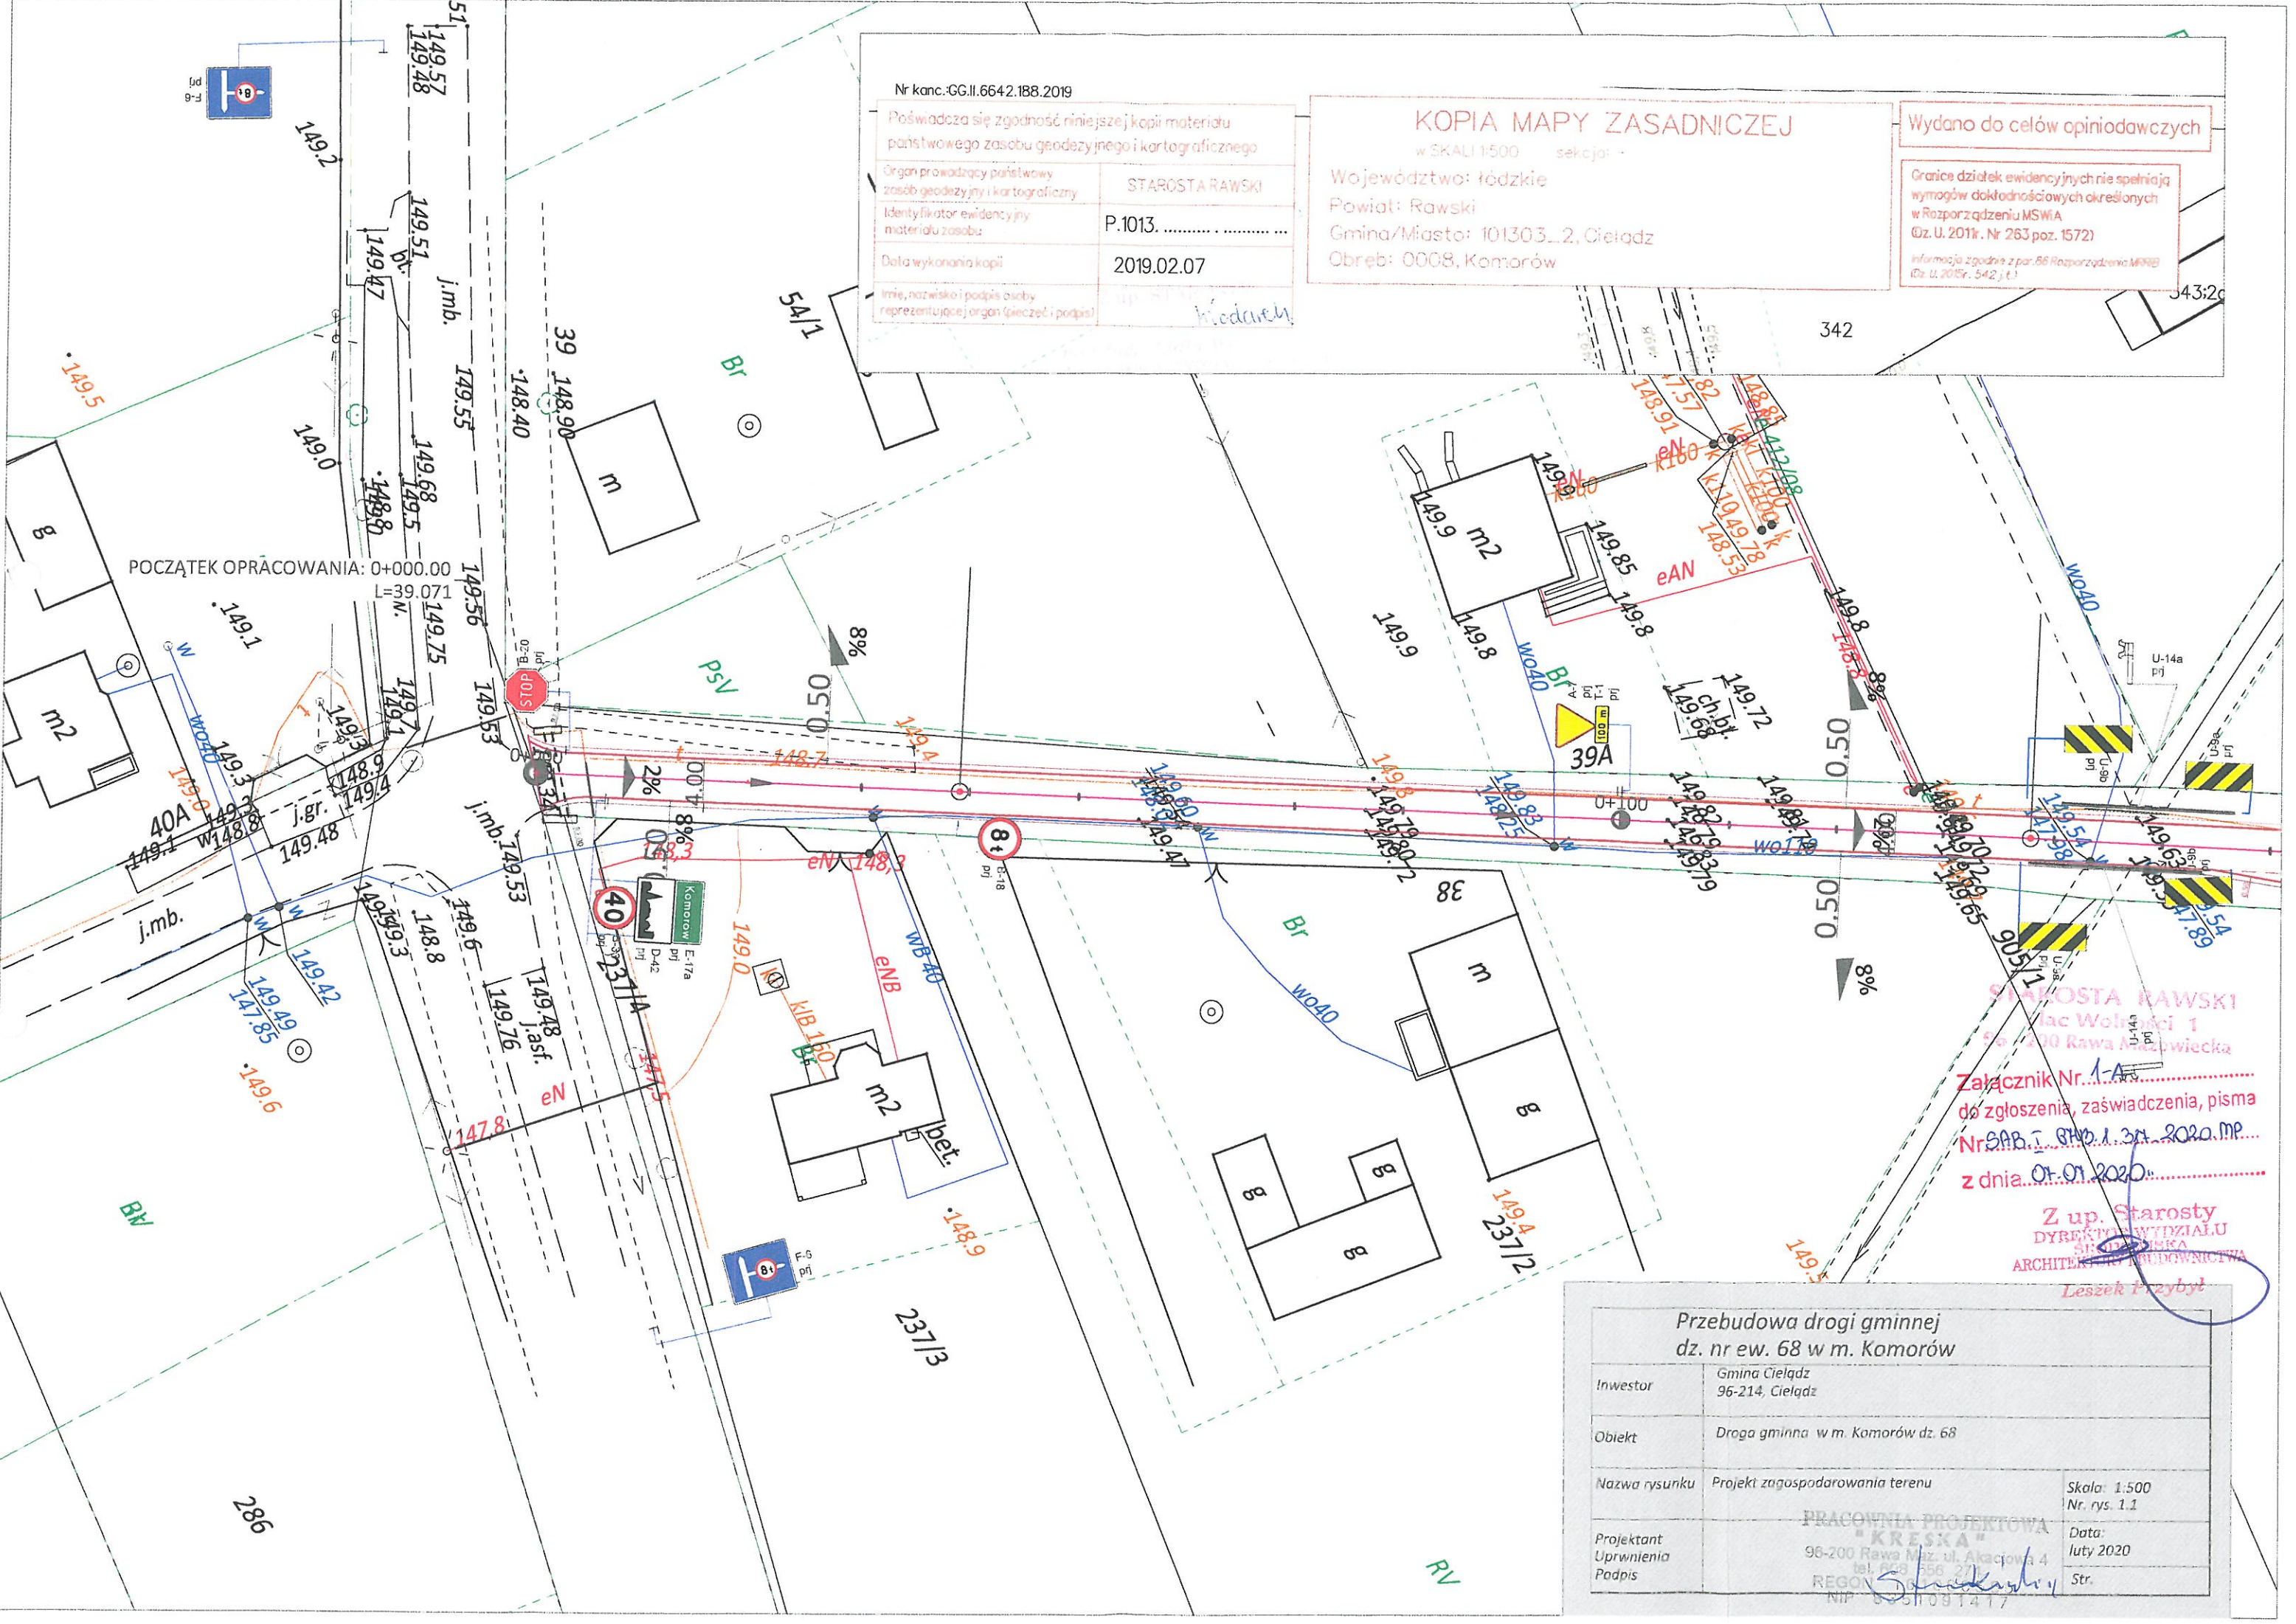

STAROSTA RAWSKI
 plac Wolności 1
 96-200 Rawa Mazowiecka

Załącznik Nr 1-A
 do zgłoszenia, zaświadczenia, pisma
 Nr 9AB.7 z dn. 1.3.2020 r.
 z dnia 01.01.2020 r.

Z up. Starosty
 DYREKTOR WYDZIAŁU
 SEKCYJA
 ARCHITEKTURA I BUDOWNICTWA
Leszek Przybył

**Przebudowa drogi gminnej
 dz. nr ew. 68 w m. Komorów**

Inwestor	Gmina Cielądz 96-214, Cielądz	
Obiekt	Droga gminna w m. Komorów dz. 68	
Nazwa rysunku	Projekt zagospodarowania terenu	Skala: 1:500 Nr. rys. 1.1
Projektant	PRACOWNIA PROJEKTOWA "KRESKA" 96-200 Rawa Maz. ul. Akacjowa 4 tel. 663 556 271 REGION <i>Sankar</i>	
Uprawnienia	Data: luty 2020	
Podpis	Str.	

NIP: 5051091417

Nr kanc.: GG.II.6642.188.2019

Poświadczam się zgodność niniejszej kopii materiału państwowego zasobu geodezyjnego i kartograficznego

Organ prowadzący państwowy zasób geodezyjny i kartograficzny

STAROSTA RAWSKI

Identyfikator ewidencyjny materiału zasobu

P.1013.

Data wykonania kopii

2019.02.07

Imię, nazwisko i podpis osoby reprezentującej organ (ciecież i podpis)

up. Starosta
Kłodarek

KOPIA MAPY ZASADNICZEJ

w SKALI 1:500 sekcja: -

Województwo: łódzkie

Powiat: Rawski

Gmina/Miasto: 101303_2, Cielądz

Obręb: 0008, Komorów

Wydano do celów opiniadowczych

Granice działek ewidencyjnych nie spełniają wymogów dokładnościowych określonych w Rozporządzeniu MSWiA (Dz. U. 2011r. Nr 263 poz. 1572)

Informacja zgodna z par. 86 Rozporządzenia MRRB (Dz. U. 2012r. 542 j.t.)

342

343:20

65/1

64/1

150/7

151/0

151/2

150/6

151/0

151/1

150/1

STAROSTA RAWSKI

Plac Wolności 1

96-200 Rawa Mazowiecka

Załącznik Nr. 1-B

do zgłoszenia, zaświadczenia, pisma

Nr SPB.1.642.1.31.2020 MP

z dnia 01.01.2020

Z up. Starosty

DYREKTOR WYDZIAŁU

ARCHITEKTURY I DŁUGOSTWA

Leszek Przybył

Przebudowa drogi gminnej dz. nr ew. 68 w m. Komorów

Inwestor	Gmina Cielądz 96-214, Cielądz	
Obiekt	Droga gminna w m. Komorów dz. 68	
Nazwa rysunku	Projekt zagospodarowania terenu	Skala: 1:500 Nr. rys. 1.2
Projektant	PRACOWNIA PROJEKTOWA KRESNA 96-200 Rawa Maz. ul. Akacjowa 4 tel. 608 68 274 REGON 140866555 NIP 1412	Data: luty 2020
Uprawnienia		Str.
Podpis	Spisak	

Imię, nazwisko i podpis osoby
reprezentującej organ (pieczęć)

2019.02.07

Kindred

Obręb: 0008, Komorów

Informacja zgodnie z par.86 Rozporządzenia MPOB
(Dz. U. 2015r. 542 (t))

543;20



Inwestor	Gmina Cielądz 96-214, Cielądz	
Obiekt	Droga gminna w m. Komorów dz. 68	
Nazwa rysunku	Projekt zagospodarowania terenu	Skala: 1:500 Nr. rys. 1.3
Projektant Upewnienia Podpis	PRACOWNIA PROJEKTOWA "KRESKA" 96-200 Rawa Maz. ul. Akacjowa 4 tel. 15 655 77 77 <i>Shmizhik</i>	
	Data: luty 2020	Str.