




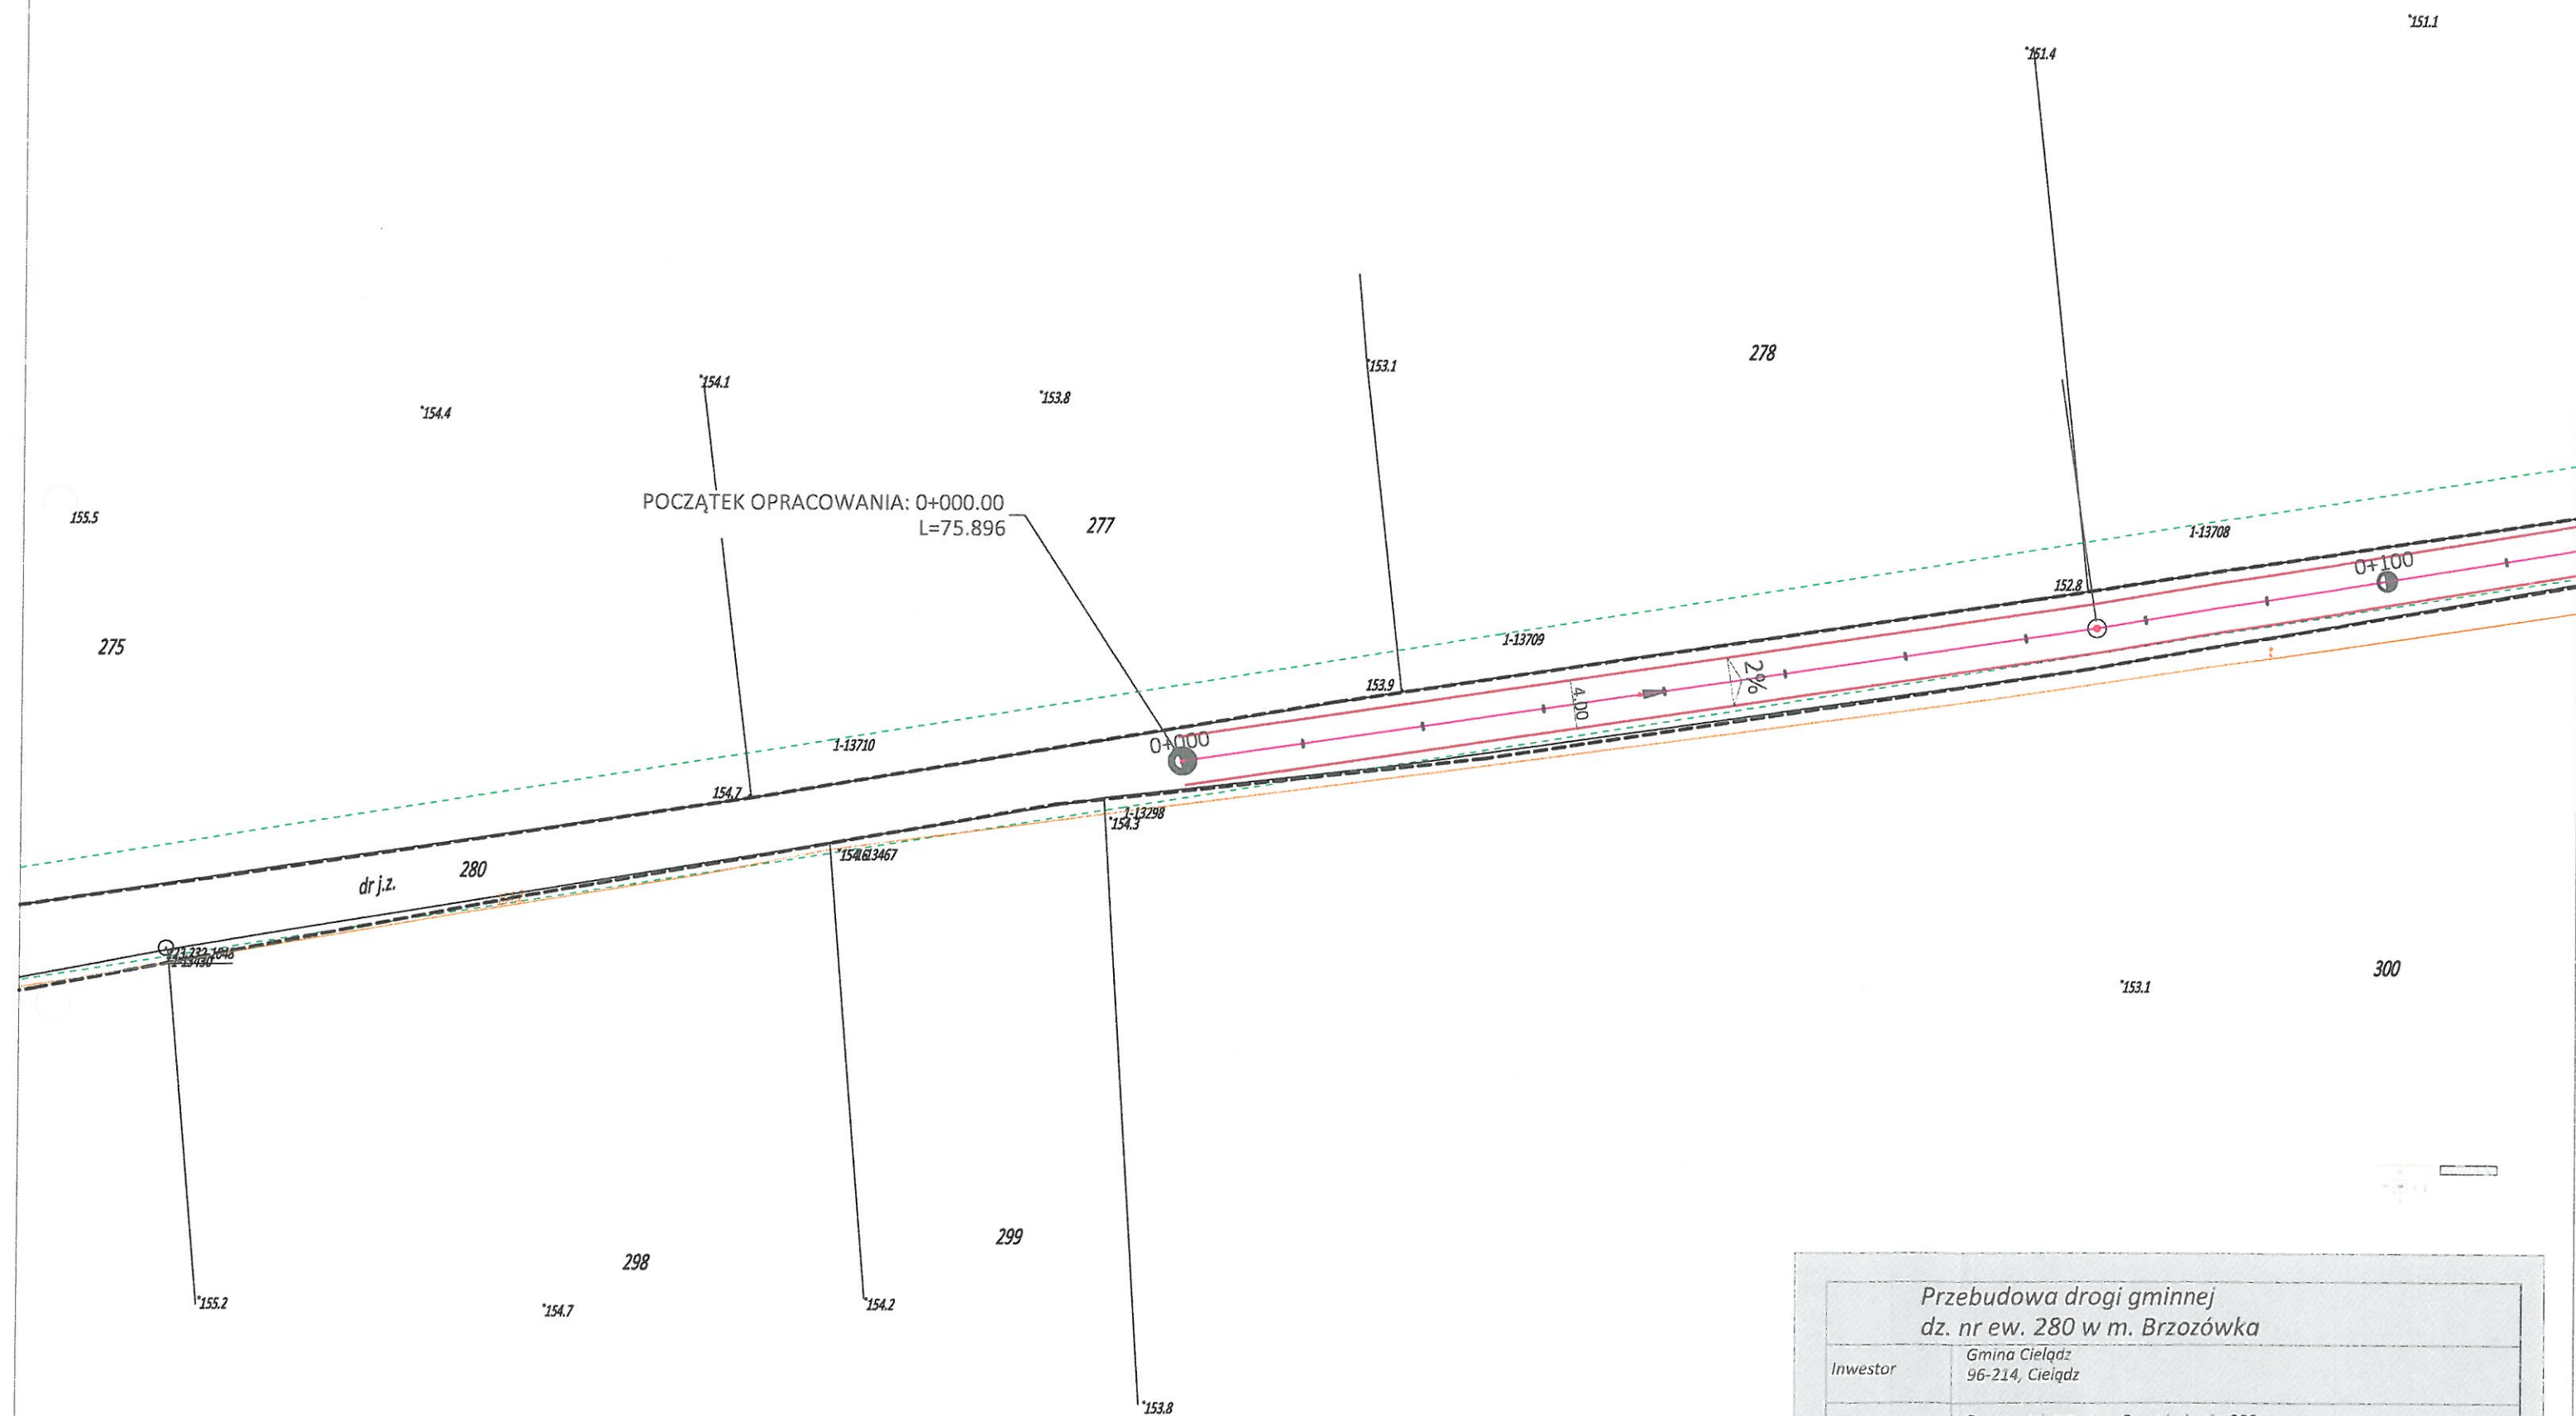

Przebudowa drogi gminnej dz. nr ew. 280 w m. Brzozówka		
Inwestor	Gmina Cielądz 96-214, Cielądz	
Obiekt	Droga gminna w m. Brzozówka dz. 280	
Nazwa rysunku	Projekt zagospodarowania terenu	Skala: 1:500 Nr. rys. 1.3
Projektant		Data: sierpień 2020
Uprawnienia Podpis		Str.

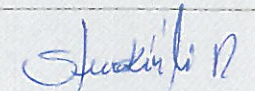

Przebudowa drogi gminnej dz. nr ew. 280 w m. Brzozówka		
Inwestor	Gmina Cielądz 96-214, Cielądz	
Obiekt	Droga gminna w m. Brzozówka dz. 280	
Nazwa rysunku	Projekt zagospodarowania terenu	Skala: 1:500 Nr. rys. 1.2
Projektant	Shucki fi 12	Data: sierpień 2020
Uprawnienia		Str.
Podpis		

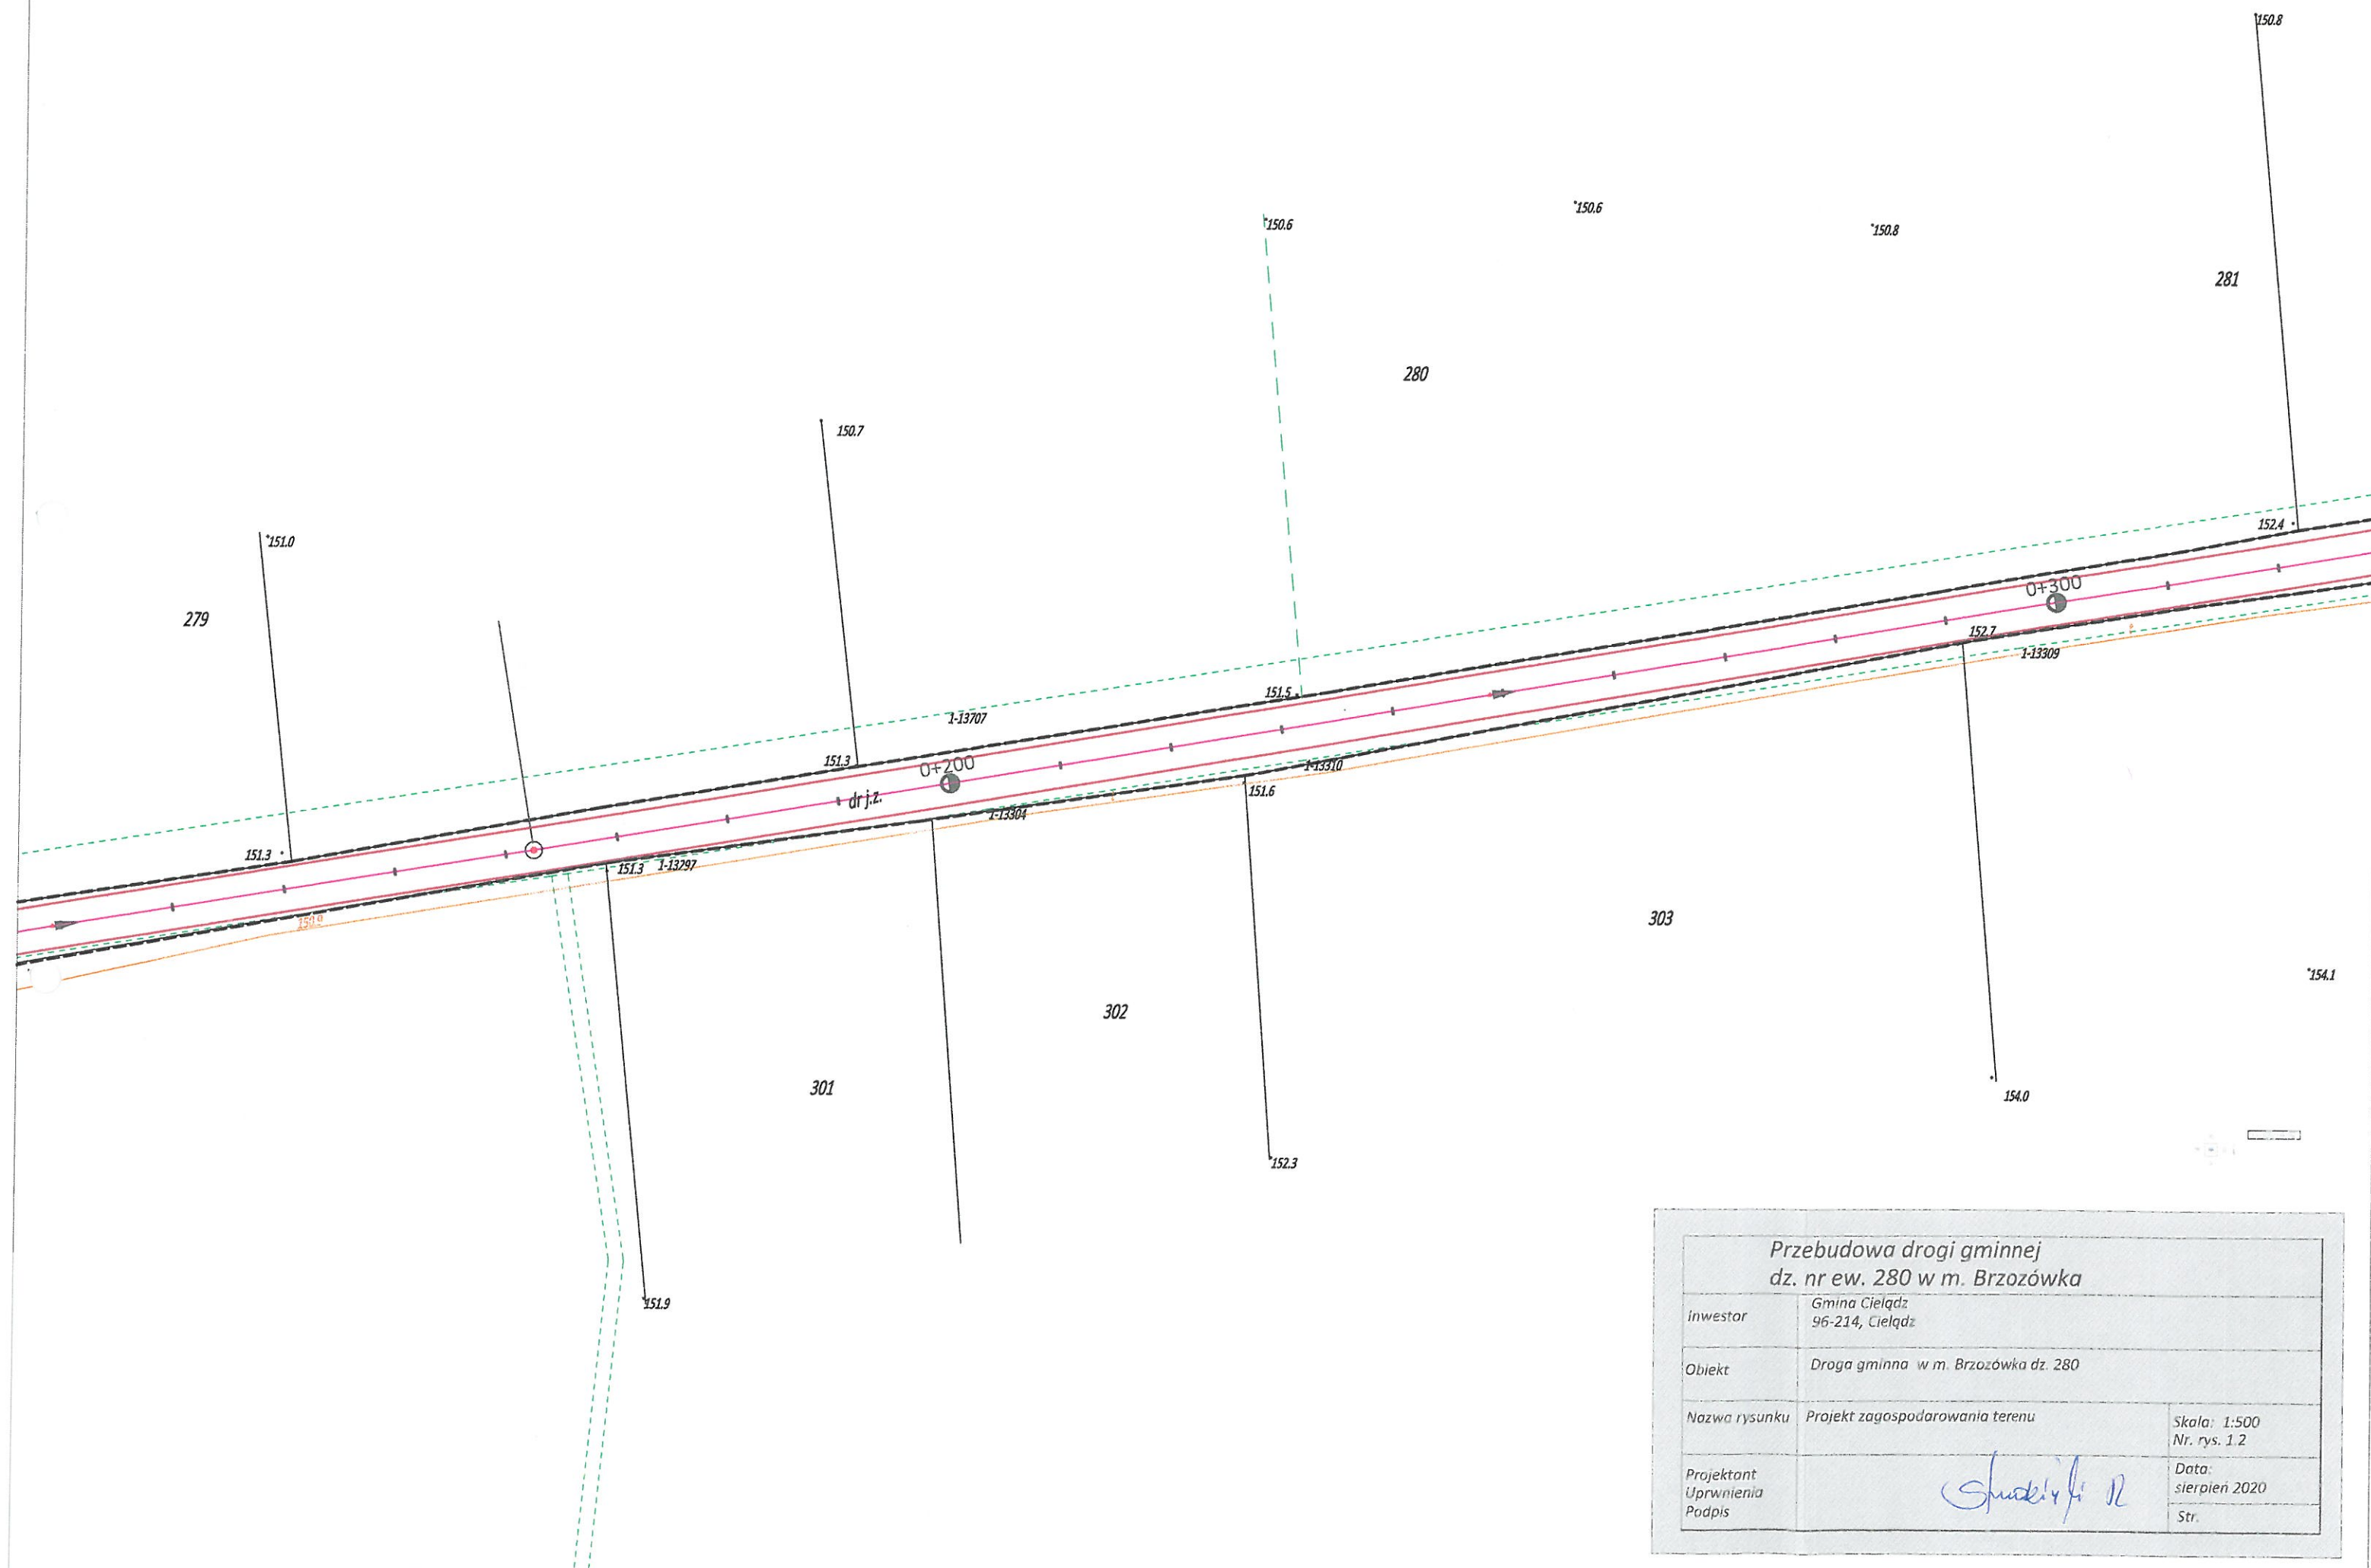