


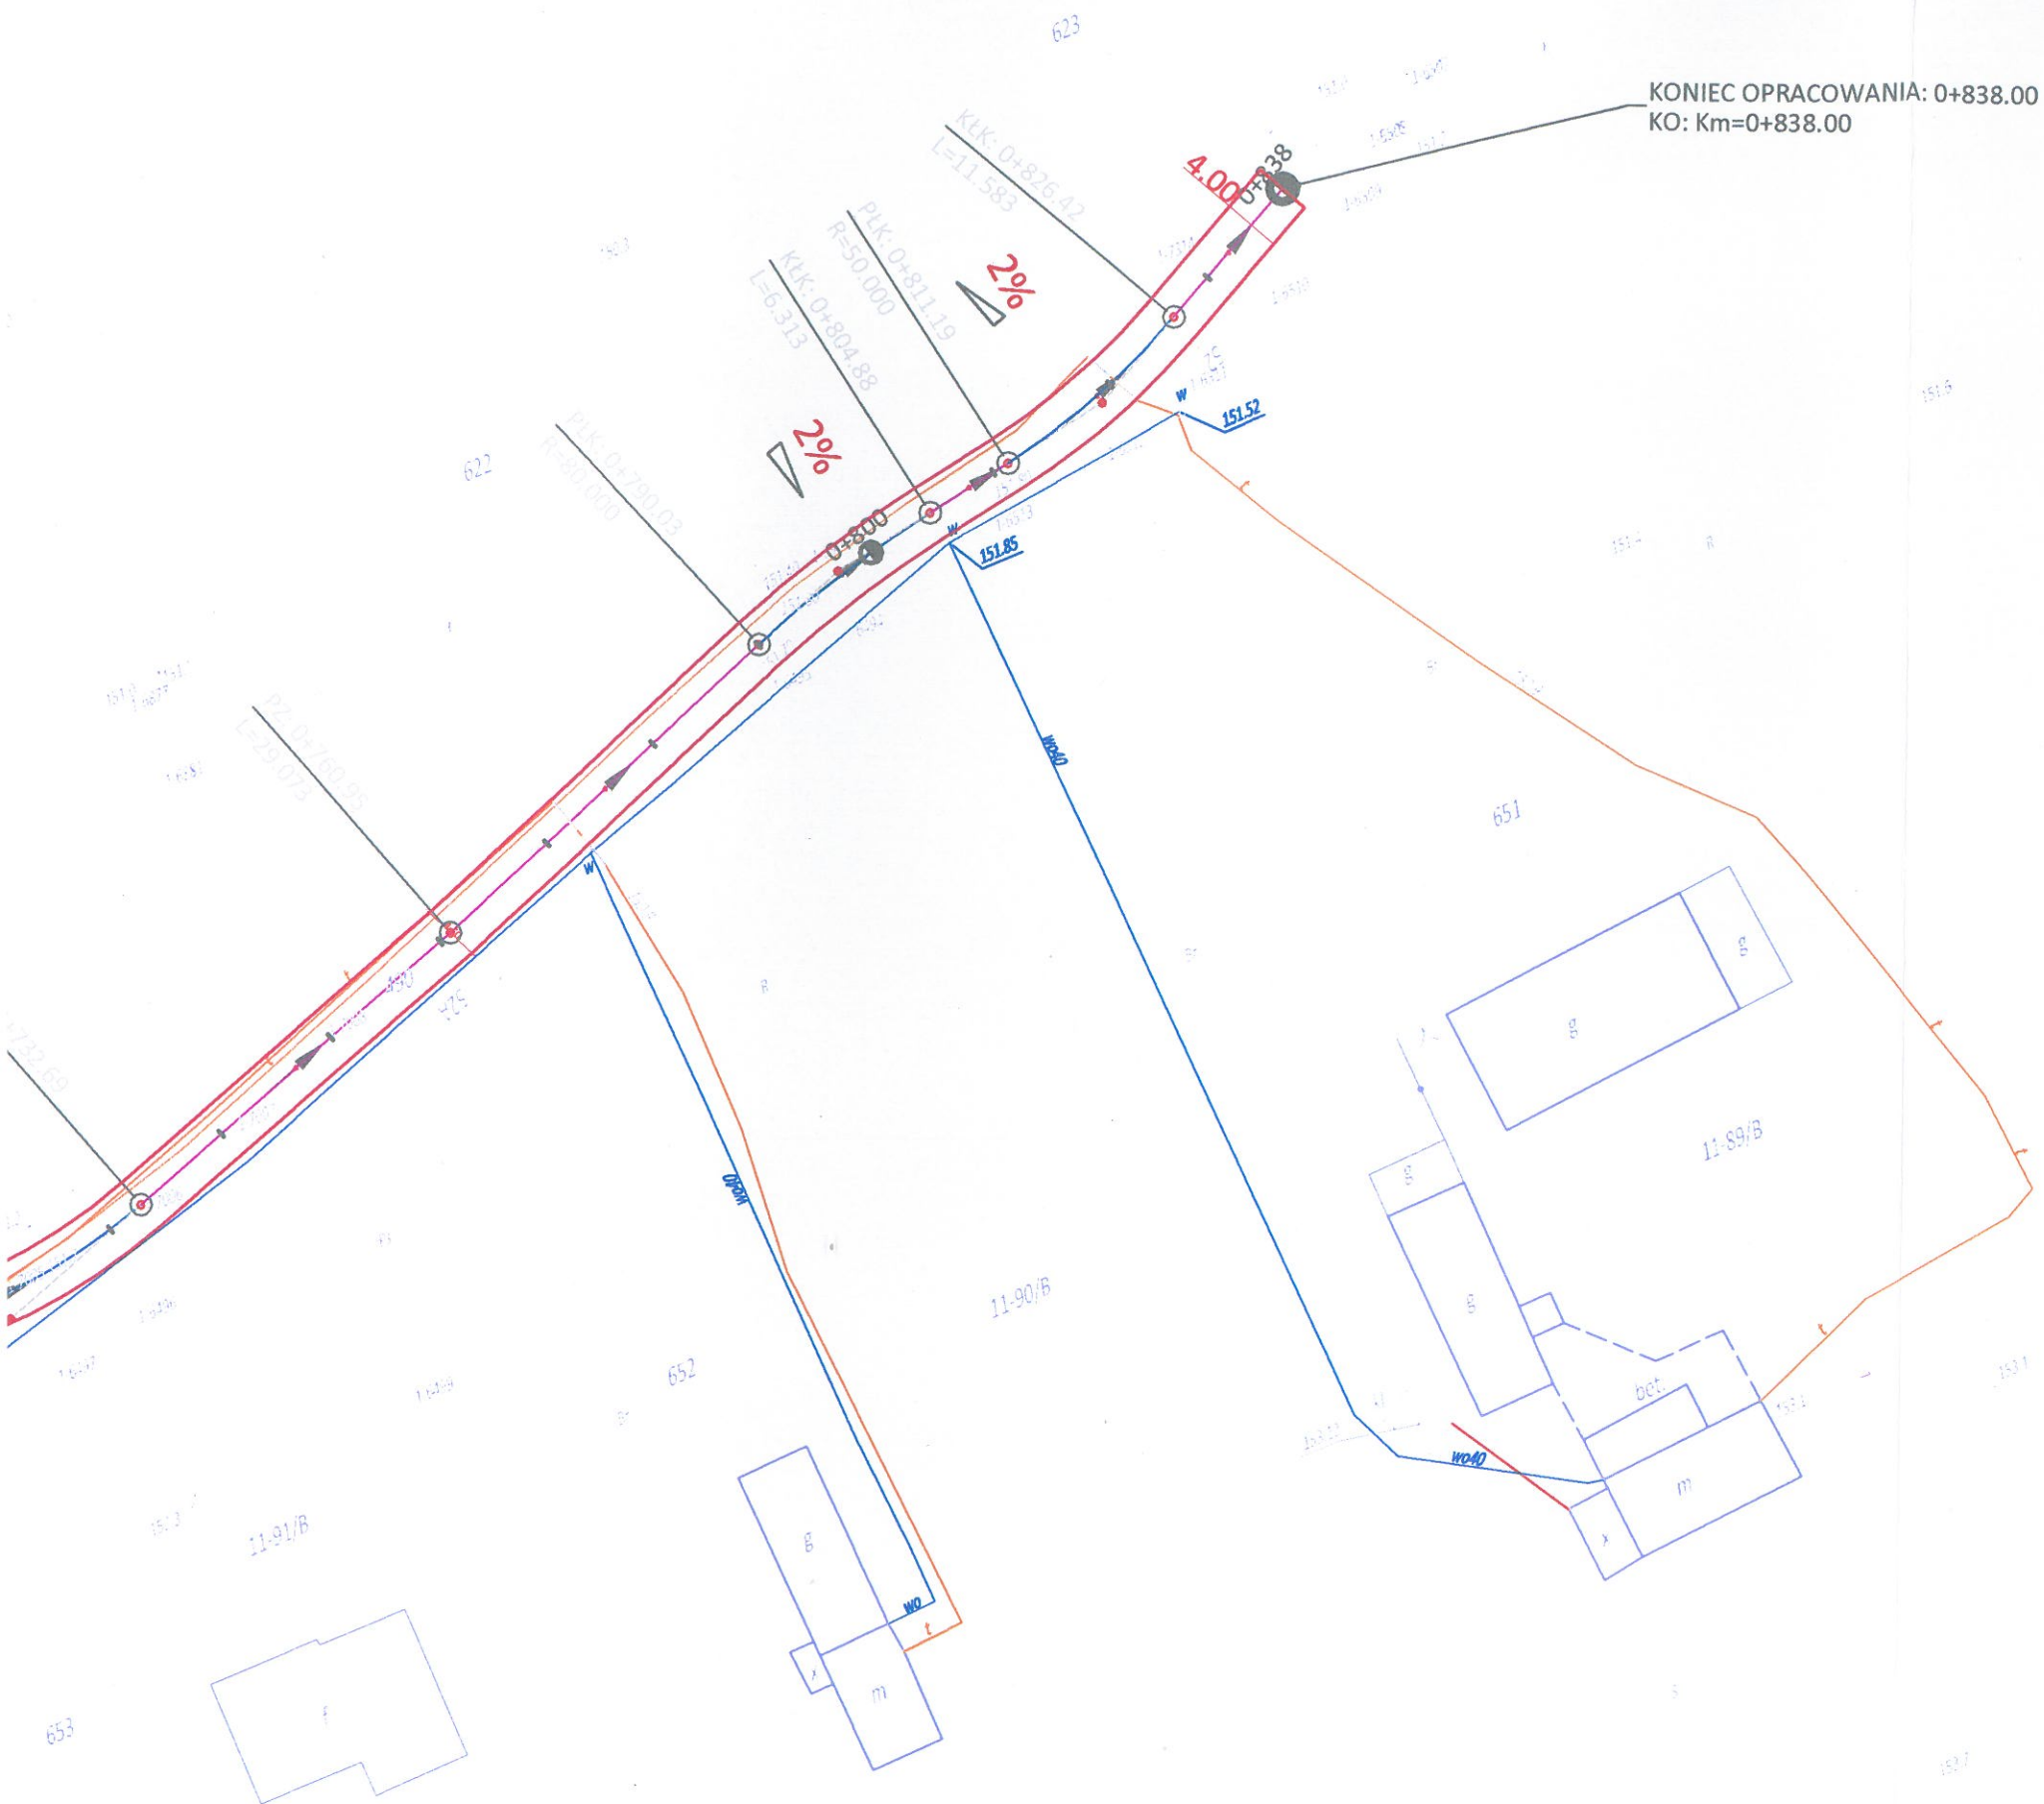

KONIEC OPRACOWANIA: 0+838.00
KO: Km=0+838.00

Przebudowa drogi gminnej od km. 0+000 do km. 0+838		
Inwestor	Gmina Cielądz Cielądz 59 96-214, Cielądz	
Obiekt	Droga gminna dz. nr ew. 611, 490	
Nazwa rysunku	Projekt zagospodarowania terenu	Skala: 1:100 Nr. rys. 2
Projektant Uprawnienia Podpis	<i>[Signature]</i>	Data: wrzesień 2018r Str.