


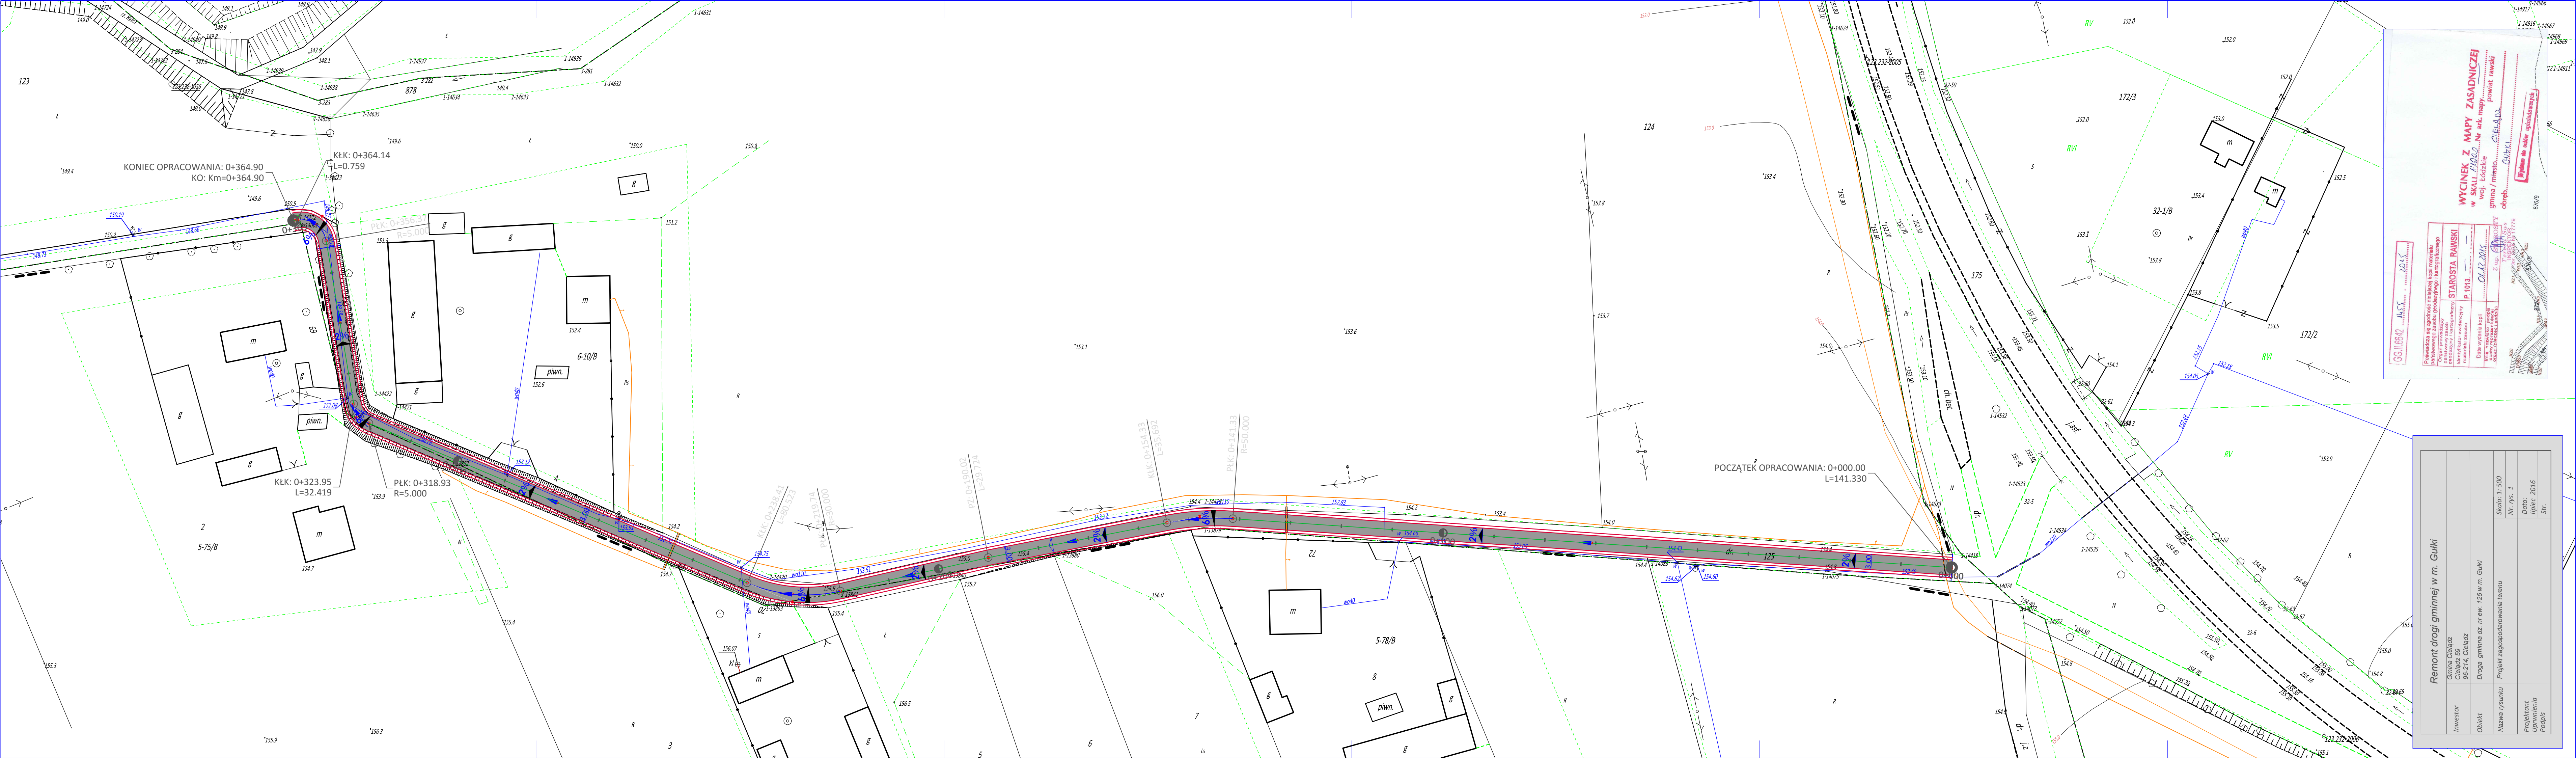

WYCINEK Z MAPY ZASADNICZEJ
w skali 1:1000 Nr ark. mapy...
gmina / miasto... powiat rawski
obwód...
Budynek w celu gminnego użytku

Podpisz się zgodnie z niniejszą kopii materiału
Dokumentacja techniczna i kartograficzna
projektu drogi
Data wydania kopii
Data wydania kopii
Data wydania kopii

STAROSTA RAWSKI
P 1013
01.12.2015

Remont drogi gminnej w m. Gulki				
Investor	Gmina Cielądz	Obiekt	Droga gminna dz. nr ew. 125 w m. Gulki	Skala: 1: 500
	Cielądz 59		96-214 Cielądz	Nr. rys. 1
Nazwa rysunku	Projekt zagospodarowania terenu			Data: lipiec 2016
Projektant				Str.
Uprawnienia				
Podpis				