


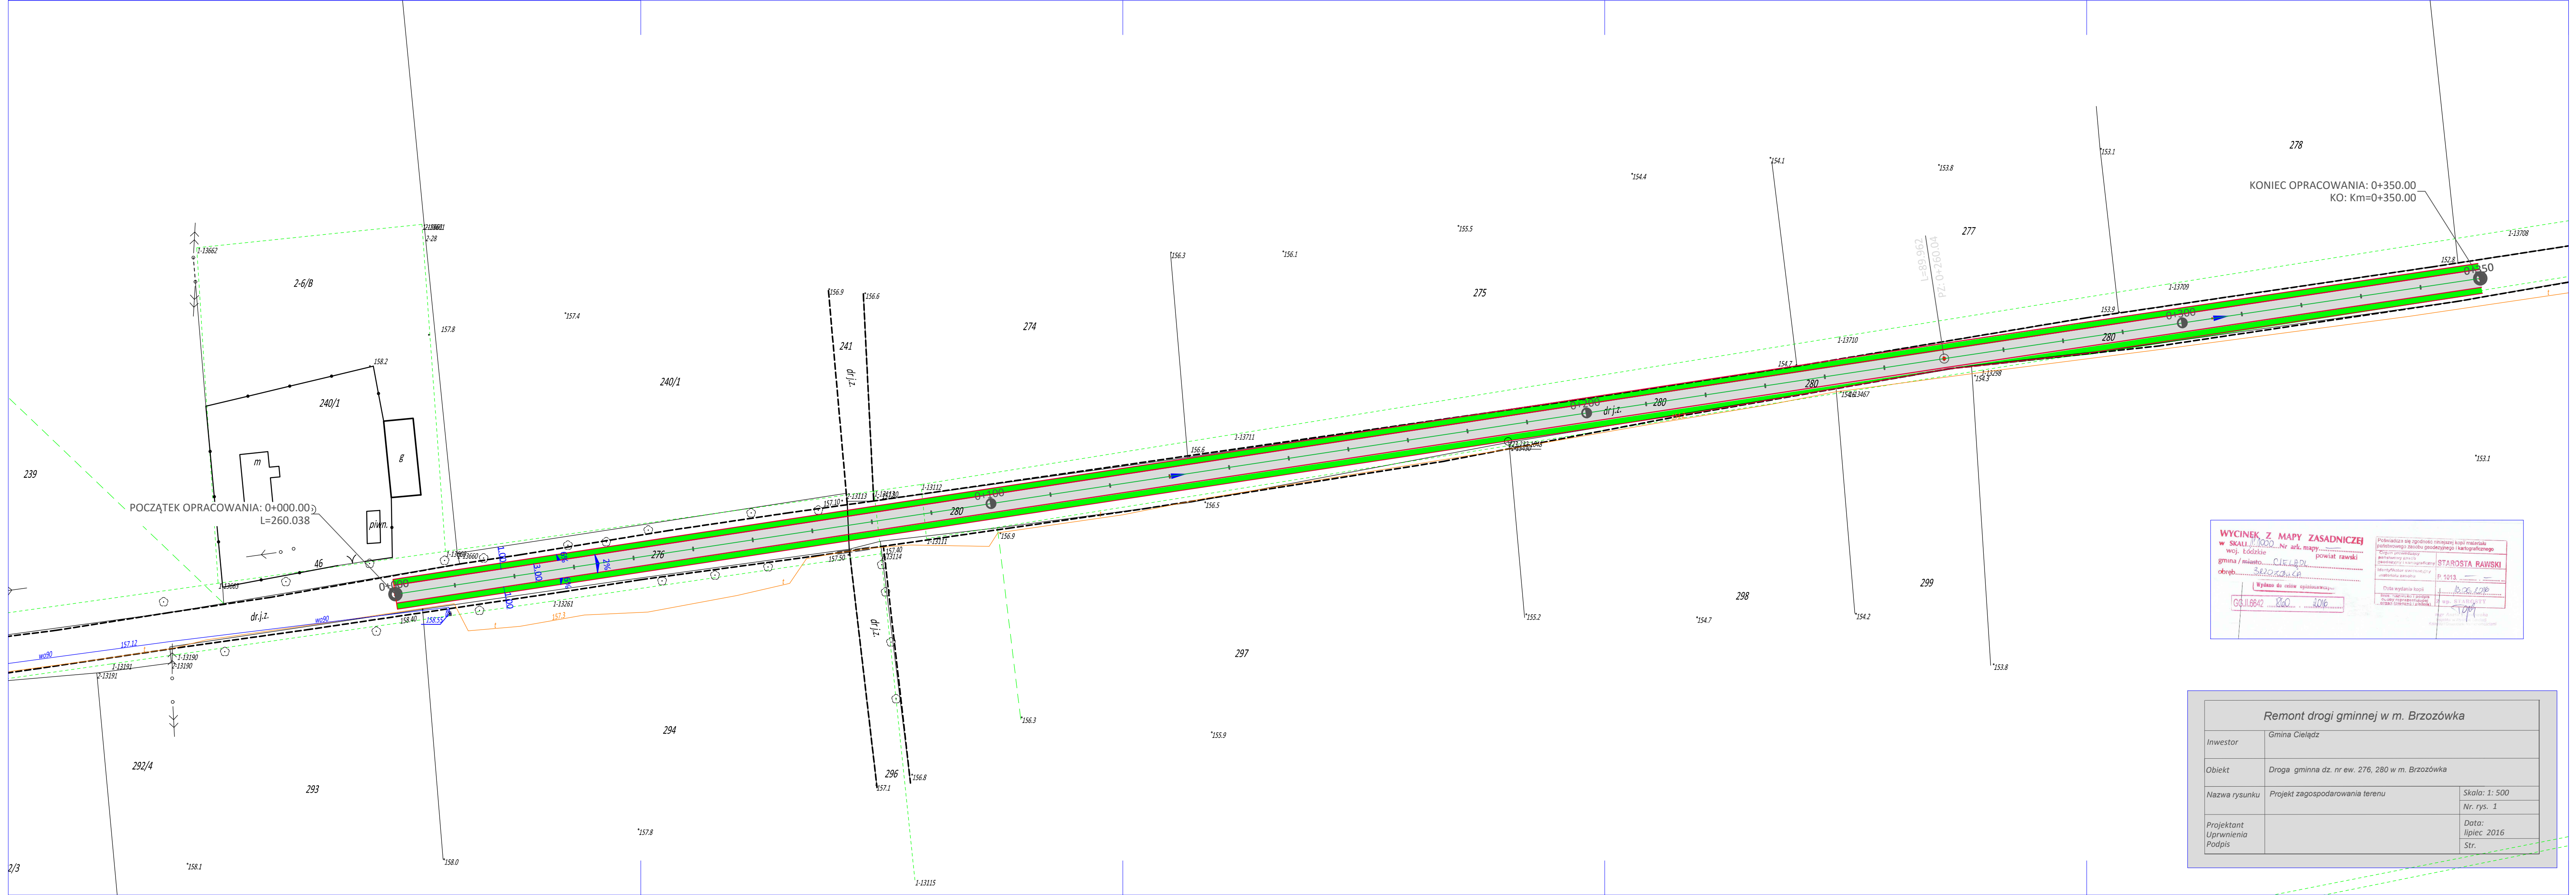

WYCINEK Z MAPY ZASADNICZEJ
w skali 1:1000, Nr art. mapy.....
woj. Łódźskie.....powiat rawski
gmina / miasto.....Cielądz
obręb.....Brzozówka

Poświadczam się zgodność niniejszej kopii materiału (projektowego) z oryginałem geodezyjnym i kartograficznym

STAROSTA RAWSKI
P. 1013.....
Data wydania kopii: 05.06.2016
Miejscowość: Cielądz
Podpis: [Signature]

Wydano do celów opisujących.....
GG.11.6642.....200.....2016

Remont drogi gminnej w m. Brzozówka		
Inwestor	Gmina Cielądz	
Obiekt	Droga gminna dz. nr ew. 276, 280 w m. Brzozówka	
Nazwa rysunku	Projekt zagospodarowania terenu	Skala: 1: 500
		Nr. rys. 1
Projektant Uprawnienia Podpis		Data: lipiec 2016
		Str.