


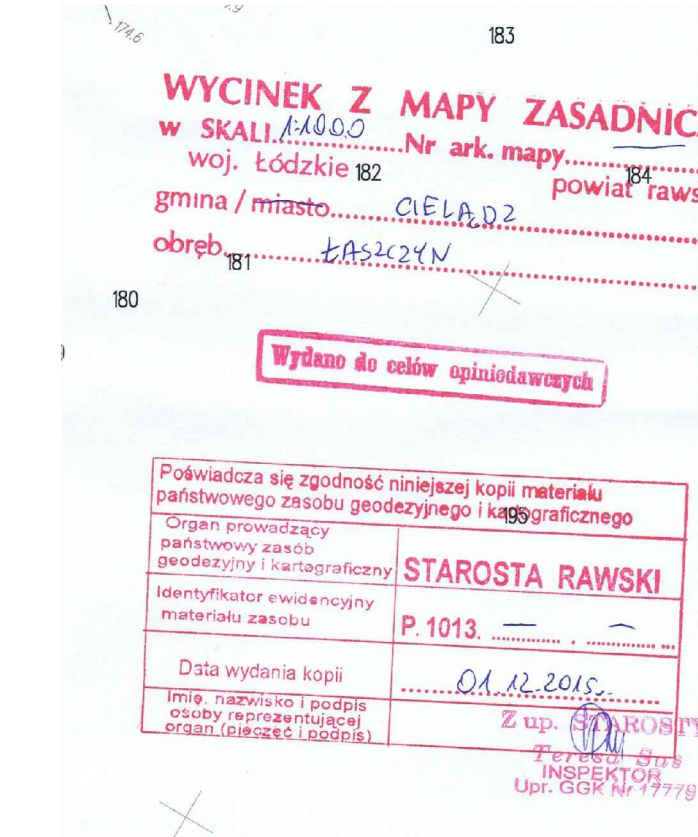

Przebudowa dr. gminnej nr. 113052E Łaszczyn od km.0+000 do km. 2+237.65		
Investor	Gmina Cieladź Cieladź 59 96-214, Cieladź	
Obiekt	Droga gminna nr 113052E dz. nr ew. 176 w m. Łaszczyn	
Nazwa rysunku	Projekt zagospodarowania terenu	Skala: 1 : 500 Nr. rys. 1.1
Projektant Upewnienia Podpis	Data: grudzień 2016 Str.	

- | | |
|---|---|
|  | <i>nawierzchnia bitumiczna</i> |
|  | <i>Zakres aktualizacji mapy 2016</i> |
|  | <i>Pobocze drogi</i> |
|  | <i>nawierzchnia z kruszywa łamanego</i> |