


101303\_2.0006

Remont drogi gminnej nr 113476E w m. Gółki		
Investor	Gmina Cielądz Cielądz 59 96-214, Cielądz	
Obiekt	droga gminna nr 1113476E działka nr ew. 72	
Nazwa rysunku	Projekt zagospodarowania terenu	Skala: 1: 500 Nr. rys. 1
Projektant Uprawnienia Podpis		Data: sierpień 2016 Str.

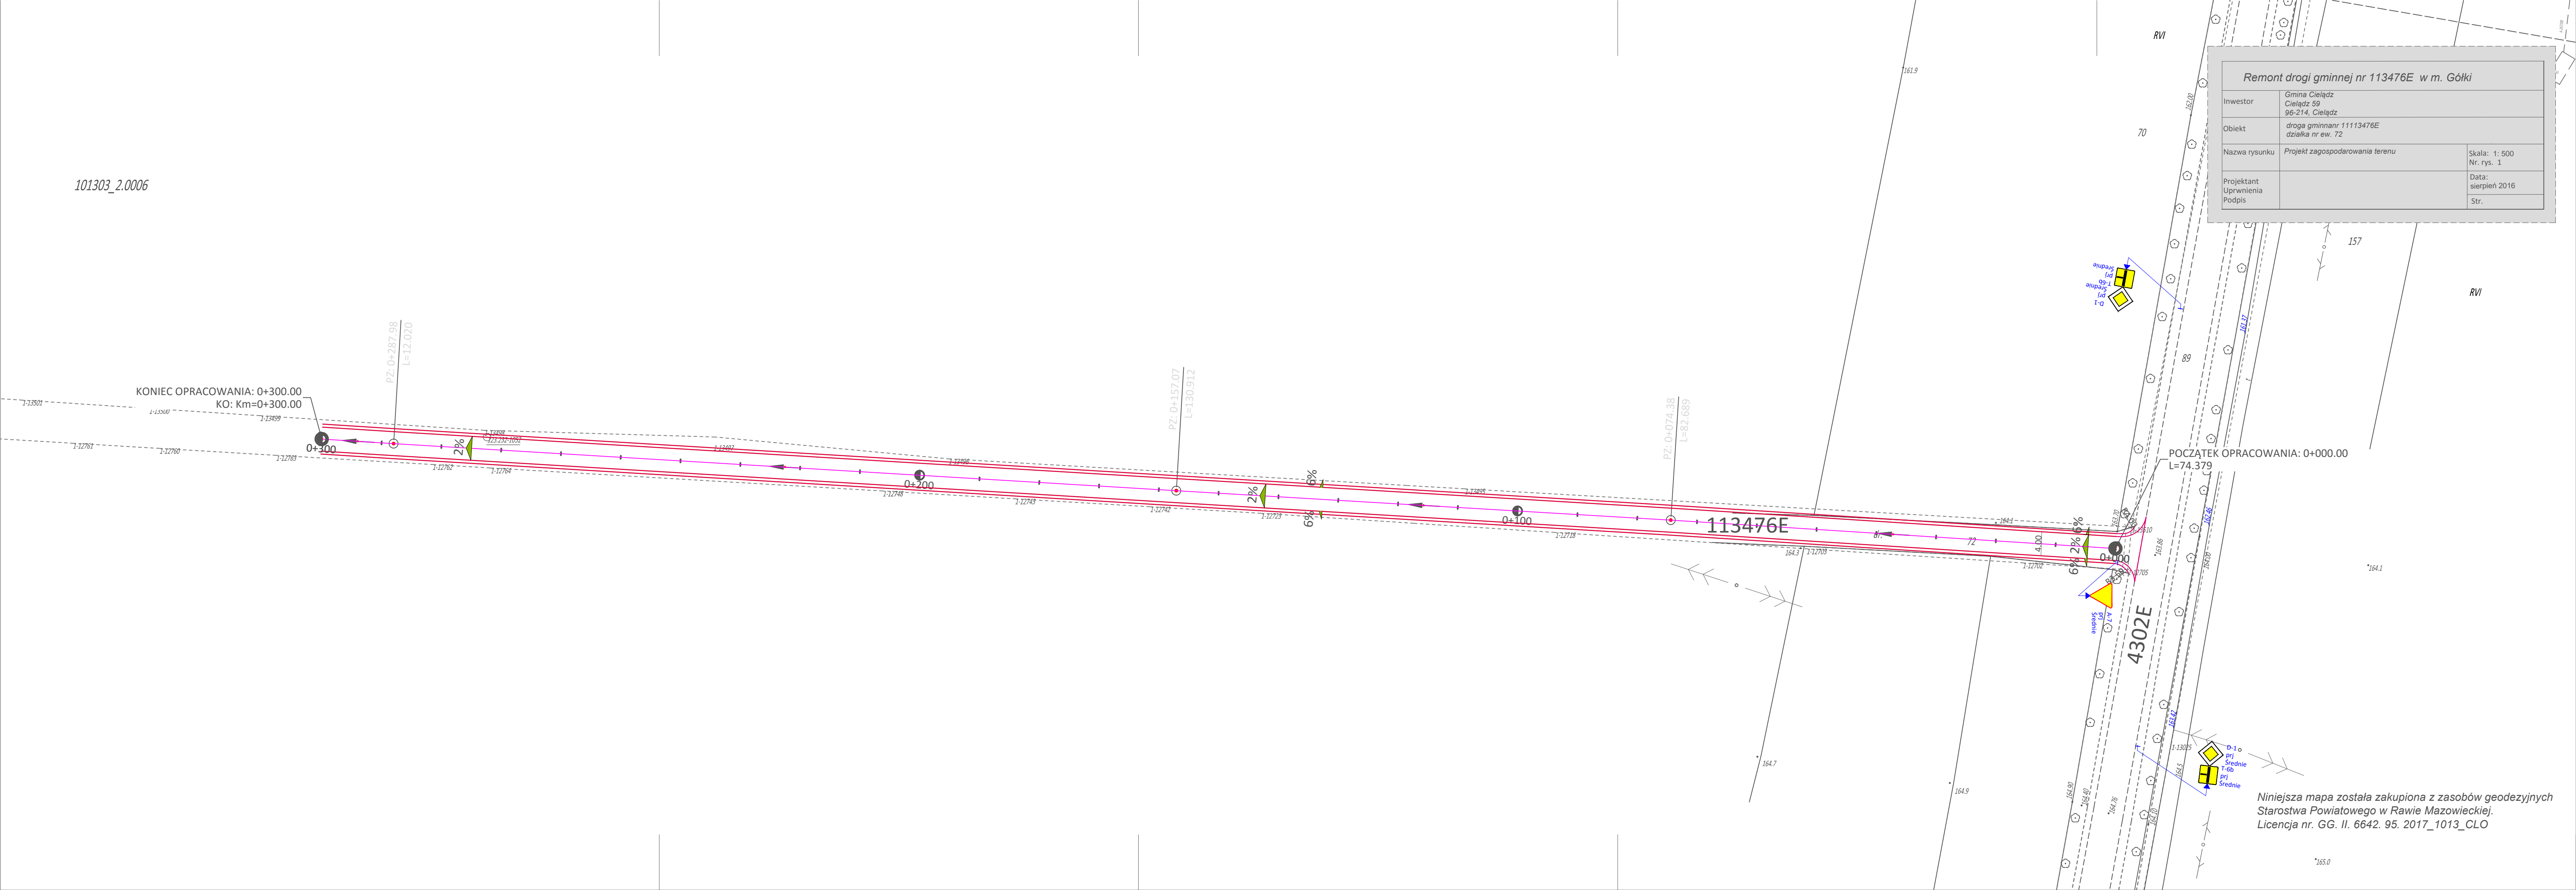

KONIEC OPRACOWANIA: 0+300.00  
KO: Km=0+300.00

POCZĄTEK OPRACOWANIA: 0+000.00  
L=74.379

113476E

4302E

Niniejsza mapa została zakupiona z zasobów geodezyjnych  
Starostwa Powiatowego w Rawie Mazowieckiej.  
Licencja nr. GG. II. 6642. 95. 2017\_1013\_CLO

165.0