


przekrój nr. 3

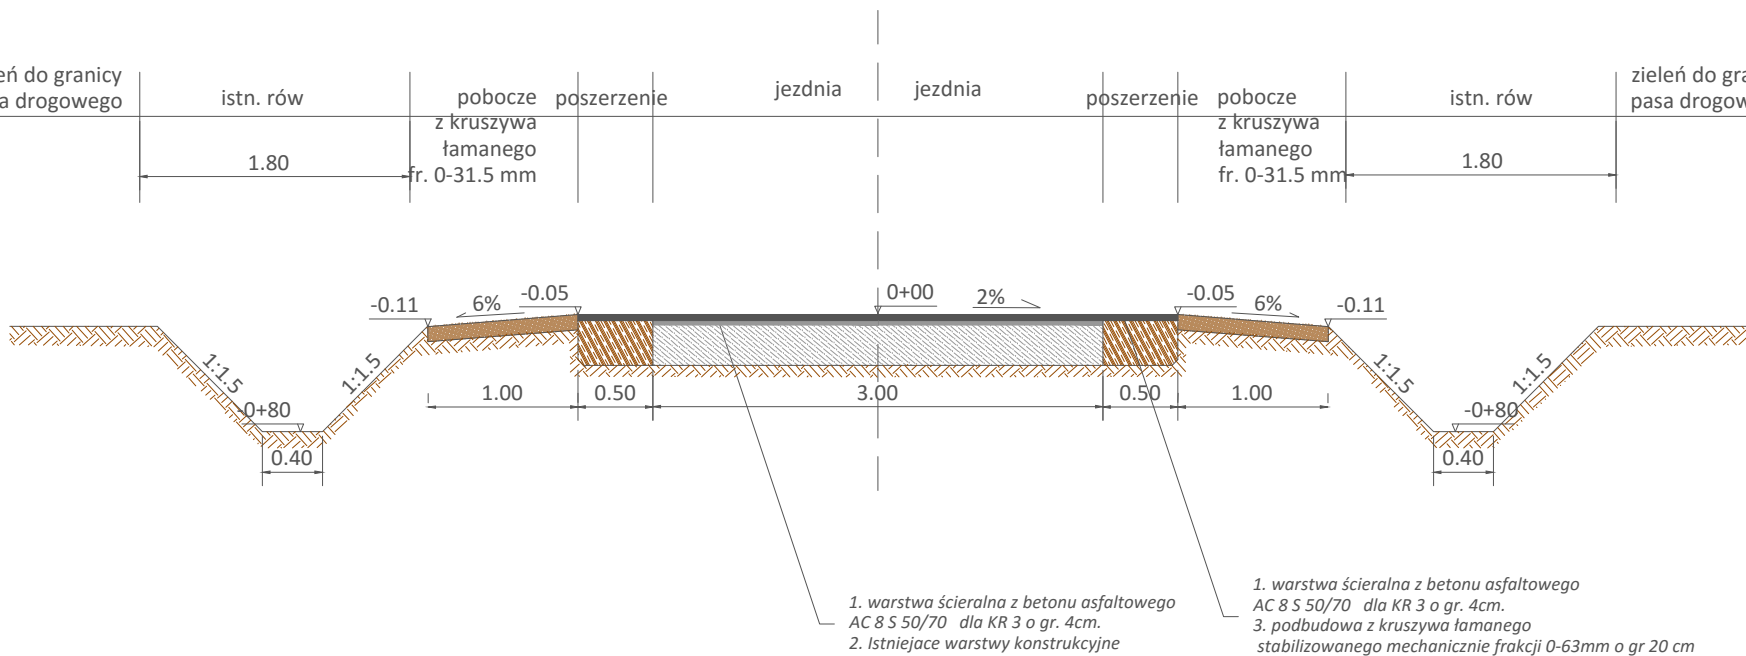

<i>Przebudowa dr. gminnej nr. 113052E Łaszczyn od km.0+000 do km. 2+237.65</i>		
<i>Inwestor</i>	Gmina Cielądz Cielądz 59 96-214, Cielądz	
<i>Obiekt</i>	Droga gminna nr 113052E dz. nr ew. 176 w m. Łaszczyn	
<i>Nazwa rysunku</i>	<i>Przekrój poprzeczny 1</i>	<i>Skala: 1: 500</i>
		<i>Nr. rys. 2</i>
<i>Projektant Uprawnienia Podpis</i>		<i>Data: grudzień 2016</i>
		<i>Str.</i>