

NIEMGŁOWY

Wydano do celów opiniodawczych

WYCINEK Z MAPY ZASADNICZEJ

w SKALI 1:500 Nr ark. mapy
woj. łódzkie powiat rawski
gmina / miasto Cielądz
obwód Niemcewicz

STAROSTWO POWIATOWE w RAWIE MAZOWIECKIEJ
WYDZIAŁ GEODEZJI, KATASTRU I GOSPODARSTWA NIERUCHOMOŚCIAMI
Reprodukowanie, rozpowszechnianie i roz-
- prowadzanie niniejszego dokumentu
wymaga zezwolenia o którym mowa w art 18
ustawy z dnia 17 maja 1989r. - Prawo geode-
- zyjne i kartograficzne (Dz.U. Nr 100
z 2000 r. poz 1086 tekst j. z późniejszymi
zmianami)

Podpis: JUDAROST Y. B. O. A. 2
miejscowość i data 11.09.2009 podpis

Grażyna Machnicka
KIEROWNIK ODDZIAŁU DOKUMENTACJI GEODEZYJNEJ
UPRAWNIENIA MGP I B Nr 8834

STAROSTWO POWIATOWE w RAWIE MAZOWIECKIEJ
WYDZIAŁ GEODEZJI, KATASTRU I GOSPODARSTWA NIERUCHOMOŚCIAMI
Poświadczam zgodność niniejszej mapy
z oryginałem przyjętym do państwowego
zasobu geodezyjnego i kartograficznego
w dniu i zewidencjonowany
pod nr
Niniejsza mapa nie może służyć do celów
projektowych

Podpis: JUDAROST Y. B. O. A. 2
miejscowość i data 11.09.2009 podpis

STAROSTWO POWIATOWE w Rawie Mazowieckiej
WYDZIAŁ GEODEZJI
KATASTRU I GOSPODARSTWA
NIERUCHOMOŚCIAMI
w dniu 11.09.2009
podpis: JUDAROST Y. B. O. A. 2

up. STAROSTY
Grażyna Machnicka
KIEROWNIK ODDZIAŁU DOKUMENTACJI GEODEZYJNEJ
UPRAWNIENIA MGP I B Nr 8834


Grażyna Machnicka
KIEROWNIK ODDZIAŁU DOKUMENTACJI GEODEZYJNEJ
UPRAWNIENIA MGP I B Nr 8834

MAPA NR 1

Gmina Cielądz - projekt przydomowej oczyszczalni ścieków cz. II - plan sytuacyjny skala 1:500

Imię i nazwisko, Adres	Tomeczak Katarzyna, Niemcewicz, dz nr 44/1
Liczba użytkowników	5
Warunki gruntowo-wodne	grunty piasz.-gliniaste, wody gruntowej nie stwierdzono
Model oczyszczalni	BOŚ - Typ I
Przepustowość	0,9 m ³ /d
Rodzaj drenazu	ciągi rozsączające w gruncie
Wymiary drenazu	30 mb (3 x 10)
Informacje dodatkowe	
Legenda	
	Projektowana oczyszczalnia ścieków
1	Zbiornik oczyszczalni
2	Studzienka rozdzielcza

mgr inż. Arkadiusz Bie
Uprawnienia budowlane nr 1884
do projektowania bez ograniczeń
w specjalności instalacyjnej

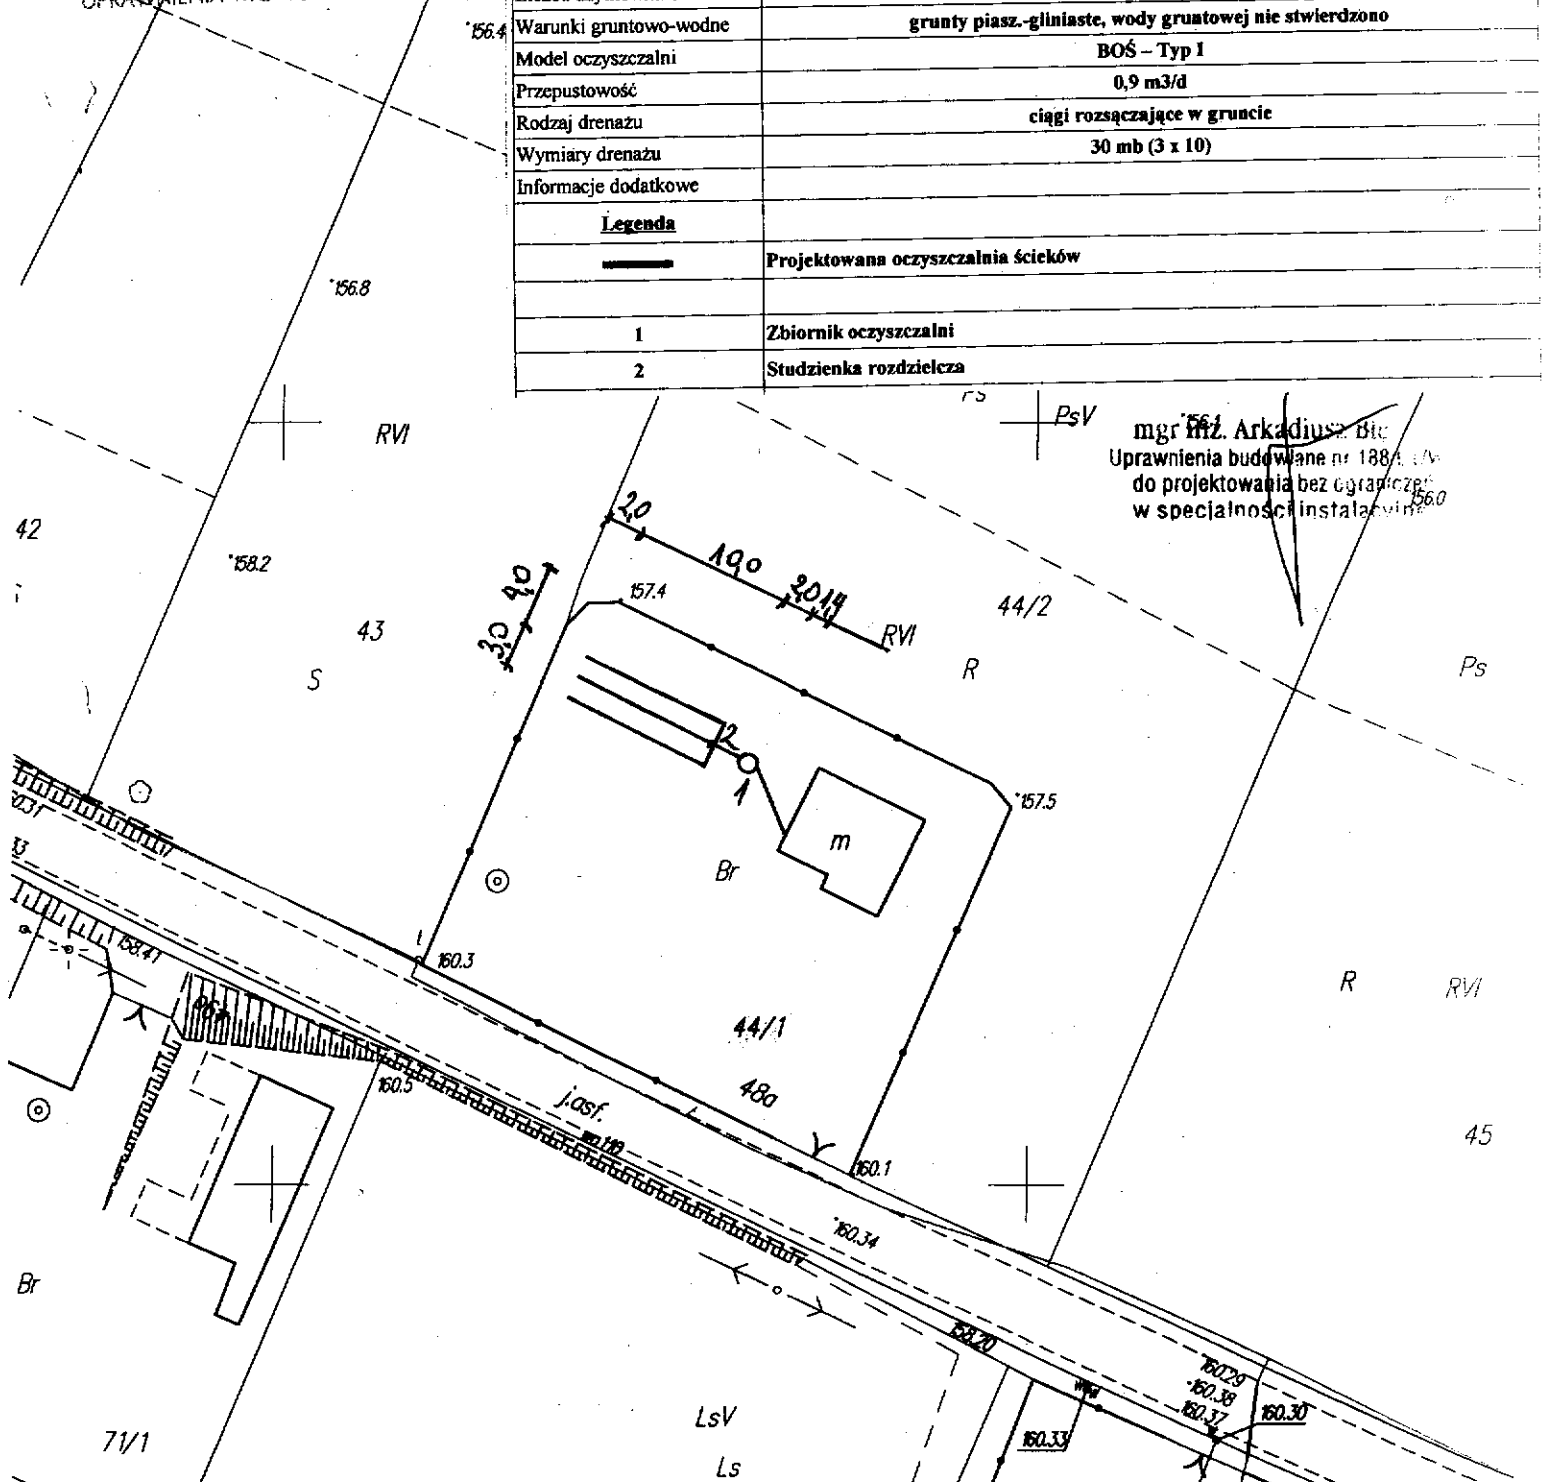

WYCINEK Z MAPY ZASADNICZEJ

W SKALI 1:500 Nr ark. mapy.....

woj. łódzkie powiat rawski

gmina / miasto.....

obręb.....


OSTWO POWIATOWE w RAWIE MAZOWIECKIEJ
WYDZIAŁ GEODEZJI, KATASTRU I GOSPODARKI NIERUCHOMOŚCIAMI
Poświadczam zgodność niniejszej mapy
z oryginałem przyjętym do państwowego
zasobu geodezyjnego i kartograficznego
w dniu i zewidencjonowanym
pod nr
Niniejsza mapa nie może służyć do celów
projektowych
Rawa Mazowiecka 2010.04.30
miejscowość i data podpis

STAROSTWO POWIATOWE w RAWIE MAZOWIECKIEJ
WYDZIAŁ GEODEZJI, KATASTRU I GOSPODARKI NIERUCHOMOŚCIAMI
Reprodukowanie, rozpowszechnianie i roz-
prowadzanie niniejszego dokumentu
wymaga zezwolenia o którym mowa w art 18
ustawy z dnia 17 maja 1984r. - Prawo geode-
zyjne i kartograficzne (Dz.U. Nr 100
z 2000 r. poz 1086 tekst j. z późniejszymi
zmianami)
Rawa Mazowiecka 2010.04.30
miejscowość i data podpis

STAROSTWO POWIATOWE
w Rawie Mazowieckiej
WYDZIAŁ GEODEZJI
KATASTRU I GOSPODARKI
NIERUCHOMOŚCIAMI
w dniu 18.04.2010
nr 18.04.1170.20
podpis.....

z up. STAROSTY

Grażyna Machnicka
KIEROWNIK ODDZIAŁU DOKUMENTACJI GEODEZYJNEJ
UPRAWNIENIA MCP I B Nr 8834

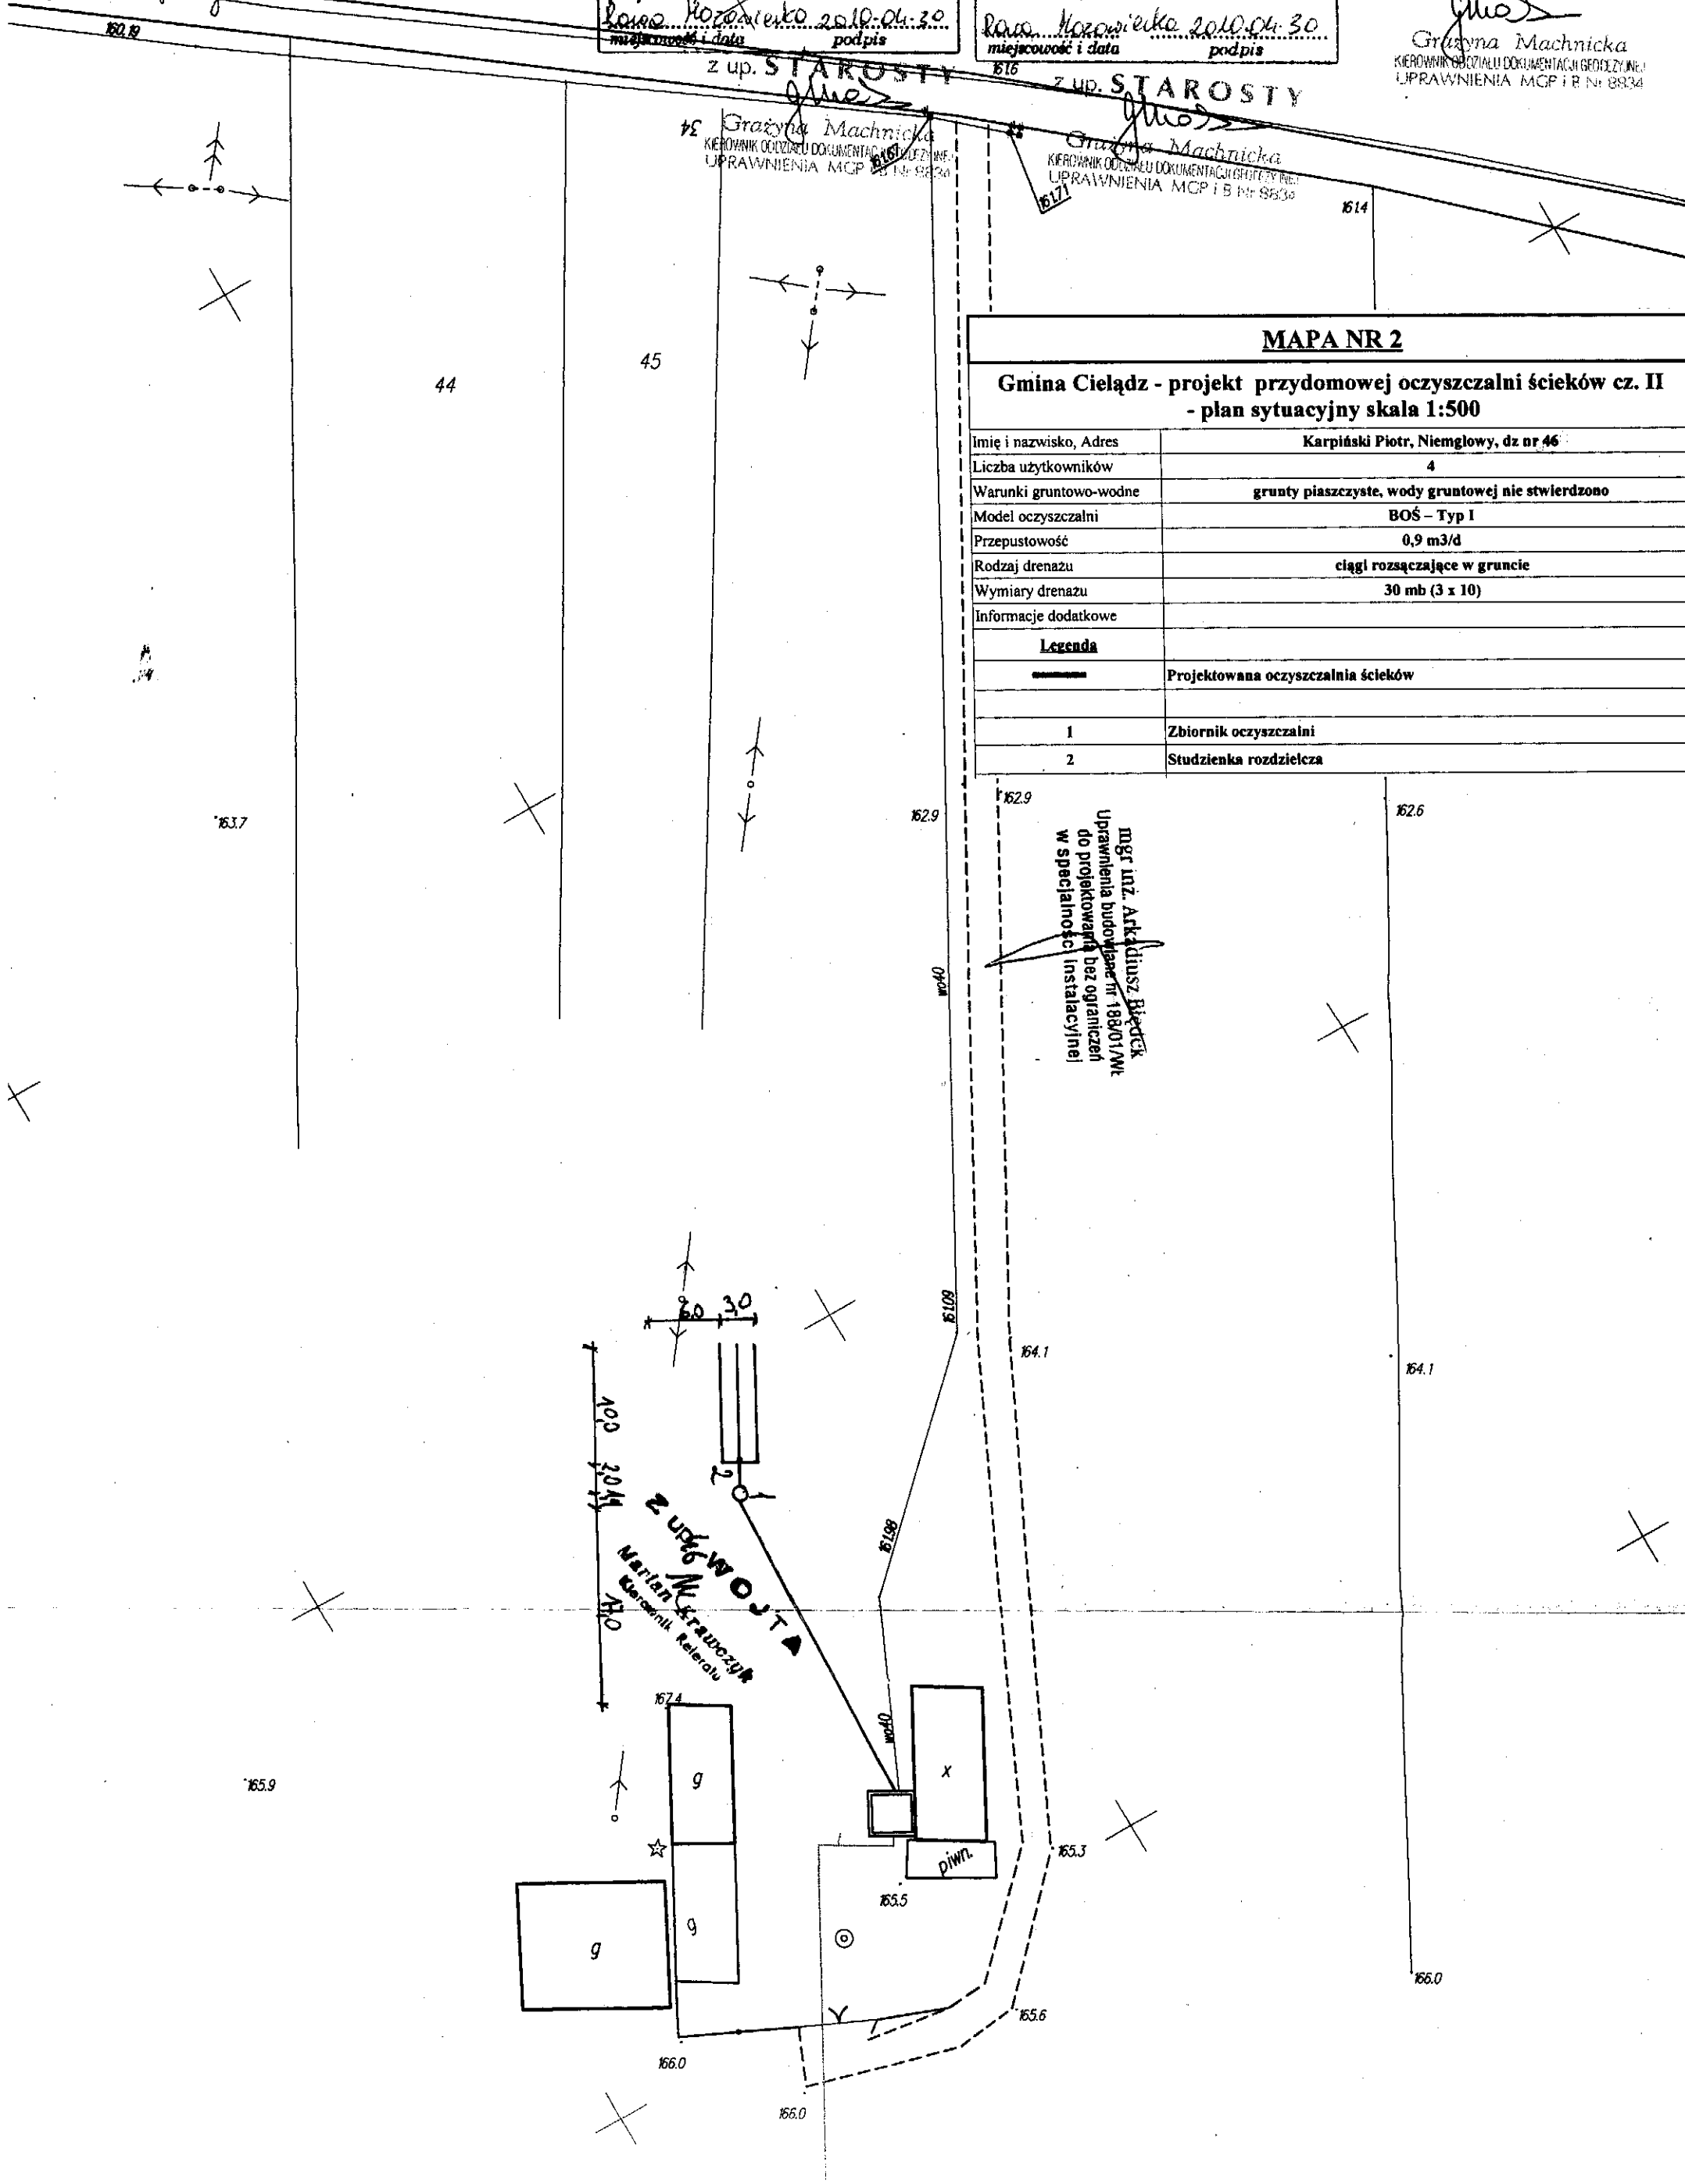

MAPY ZASADNICZEJ

Nr ark. mapy.....
 kcie powiat rawski

1622

148/1

miasto..Cieladzk

niemysłowy BC

STWÓ POWIATOWE W RAWIE MAZOWIECKIEJ
 WYDZIAŁ GEODEZJI, KATASTRU I GOSPODARSTWA NIERUCHOMOŚCIAMI
 reprodukcje, rozpowszechnianie i roz-
 prowadzanie niniejszego dokumentu
 wymaga zezwolenia o którym mowa w art 18
 ustawy z dnia 17 maja 1989r. - Prawo geode-
 zyjne i kartograficzne (Dz.U. Nr 100
 z 2000 r. poz 1086 tekst j. z późniejszymi
 zmianami)

Rawa Mazowiecka 2010.05.28
 miejscowość i data podpis

Z up. STAROSTY

Eugeniusz Pleskot
 Specjalista

Uprawnienia GUG i K Nr 434

STAROSTWO POWIATOWE W RAWIE MAZOWIECKIEJ
 WYDZIAŁ GEODEZJI, KATASTRU I GOSPODARSTWA NIERUCHOMOŚCIAMI
 Poświadczam zgodność niniejszej mapy
 z oryginałem przyjętym do państwowego
 zasobu geodezyjnego i kartograficznego
 w dniu i zewidencjonowanym
 pod nr.....
 Niniejsza mapa nie może służyć do celów
 projektowych

Rawa Mazowiecka 2010.06.28
 miejscowość i data up. STAROSTY

Eugeniusz Pleskot
 Specjalista

Uprawnienia GUG i K Nr 4340

STAROSTWO POWIATOWE
 w Rawie Mazowieckiej
 WYDZIAŁ GEODEZJI
 KATASTRU I GOSPODARSTWA
 NIERUCHOMOŚCIAMI
 w dniu 2010.06.28
 nr.....

podpis.....
 Z up. STAROSTY

Eugeniusz Pleskot
 Specjalista


Uprawnienia GUG i K Nr 4340

MAPA NR 3

Gmina Cieladzk - projekt przydomowej oczyszczalni ścieków cz. II
 - plan sytuacyjny skala 1:500

Imię i nazwisko, Adres	Lechowska Katarzyna, Niemysłowy, dz nr 148/1
Liczba użytkowników	5
Warunki gruntowo-wodne	grunty piaszczyste, wody gruntowej nie stwierdzono
Model oczyszczalni	BOŚ - Typ I
Przepustowość	0,9 m3/d
Rodzaj drenazu	poletko rozsączające w gruncie
Wymiary drenazu	25 m2 (5 x 5)
Informacje dodatkowe	— rura osłonowa 6 mb
Legenda	
—	Projektowana oczyszczalnia ścieków
.....	Poletko w gruncie
1	Studzienka kanalizacyjna
2	Zbiornik oczyszczalni
3	Studzienka rozdzielcza

mgr inż. Arkadiusz Błedek
 Uprawnienia budowlane nr 188/01/WL
 do projektowania bez ograniczeń
 w specjalności instalacyjnej

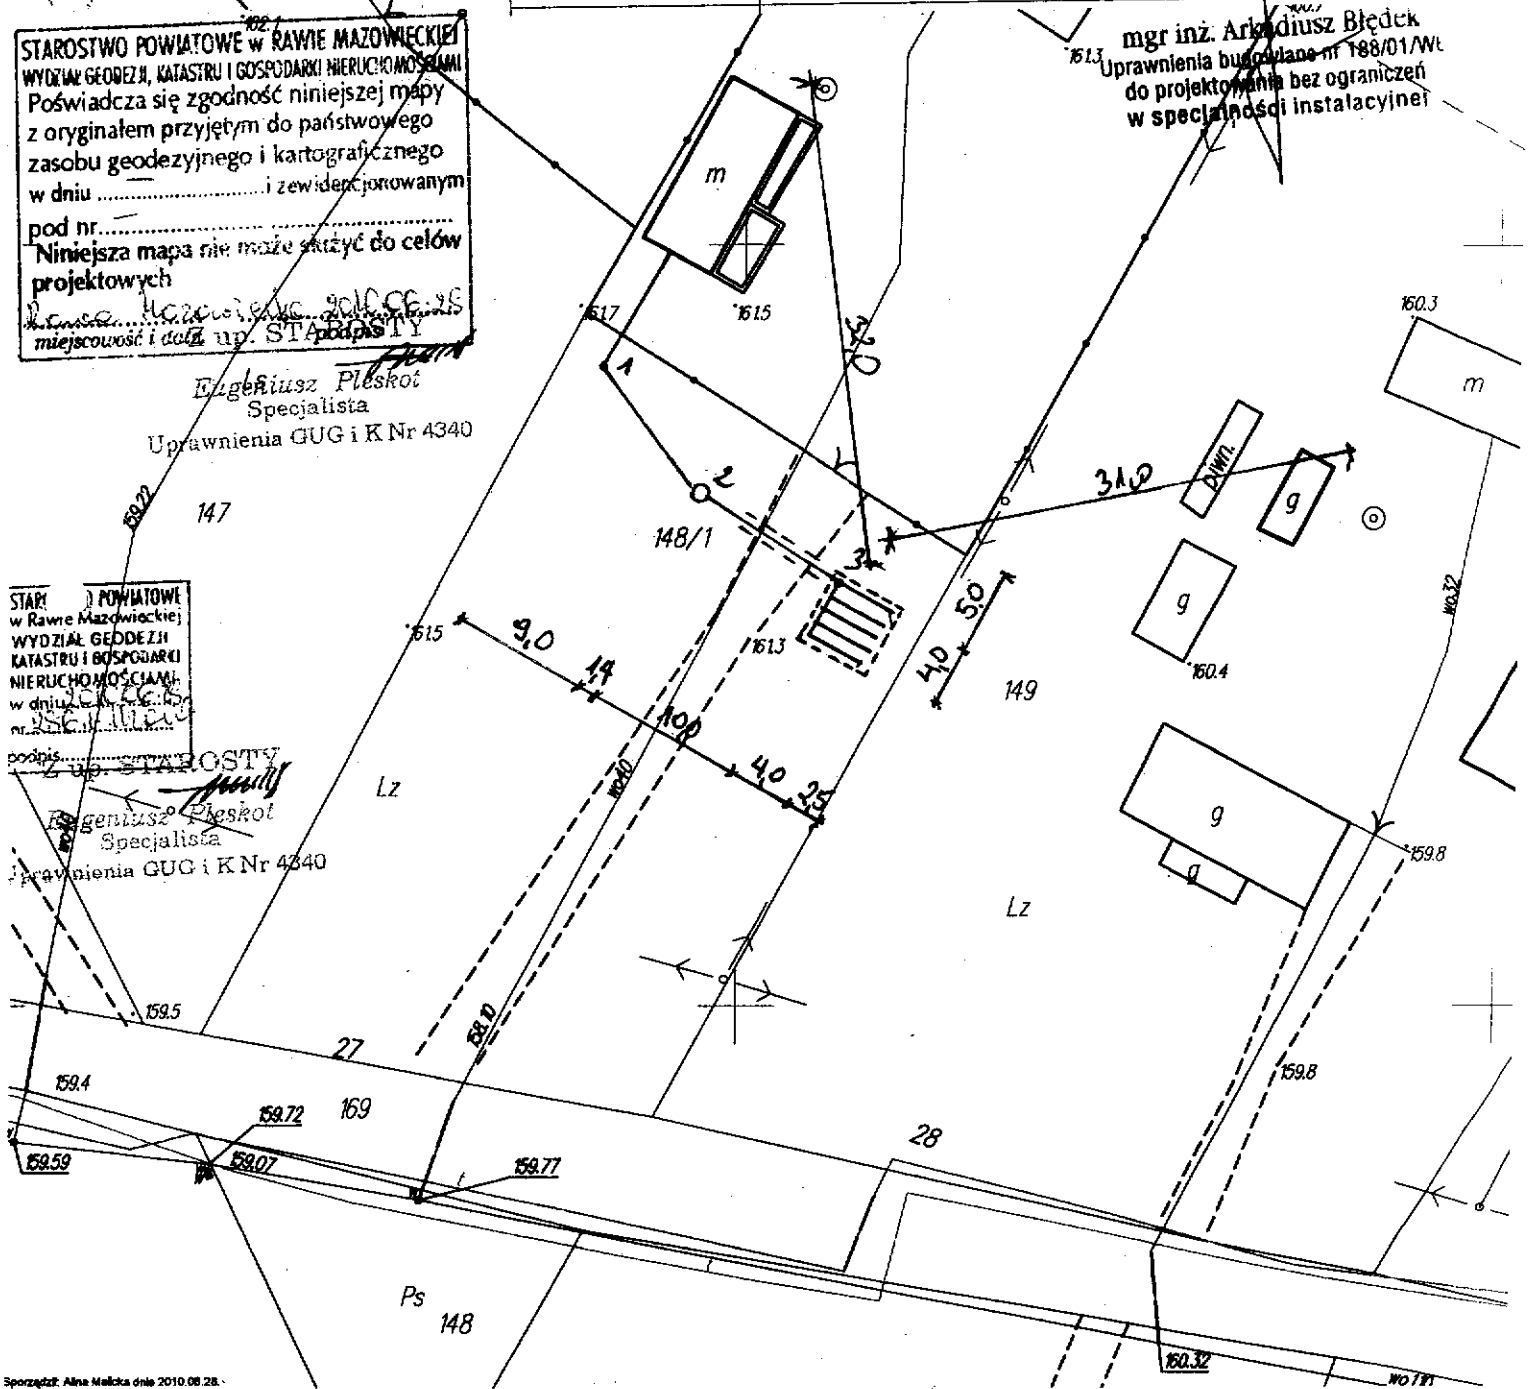

Wydano do celów użytkowych.

YCINEK Z MAPY ZASADNICZEJ

SKALI 1:500

Nr ark. mapy

woj. łódzkie

powiat rawski

gmina / miasto Cieladz

obręb Nowy Targ

STAROSTWO POWIATOWE W RAWIE MAZOWIECKIEJ
WYDZIAŁ GEODEZJI, KATASTRU I GOSPODARSTWA NIERUCHOMOŚCIAMI
Poświadczam zgodność niniejszej mapy
z oryginałem przyjętym do państwowego
zasobu geodezyjnego i kartograficznego
w dniu i zewidencjonowanym
pod nr
Niniejsza mapa nie może być użyta do celów
projektowych
Data 30.01.2007
miejscowość Rawa Mazowiecka

STAROSTWO POWIATOWE
w Rawie Mazowieckiej
WYDZIAŁ GEODEZJI
KATASTRU I GOSPODARSTWA
NIERUCHOMOŚCIAMI
w dniu 30.01.2007
nr 11820

podpis up. STAROSTY

Gracyna Machnicka

KIEROWNIK ODDZIAŁU DOKUMENTACJI GEODEZYJNEJ
UPRAWNIENIA MGP I B Nr 8834

STAROSTWO POWIATOWE W RAWIE MAZOWIECKIEJ
WYDZIAŁ GEODEZJI, KATASTRU I GOSPODARSTWA NIERUCHOMOŚCIAMI

Reprodukowanie, rozpowszechnianie i roz-
prowadzanie niniejszego dokumentu

wymaga zezwolenia o którym mowa w art 18
ustawy z dnia 17 maja 1989r. - Prawo geode-
zyjne i kartograficzne (Dz.U. Nr 100

z 2000 r. poz 1086 tekst j. z późniejszymi
zmianami)

Data 30.01.2007
miejscowość Rawa Mazowiecka

up. STAROSTY

Gracyna Machnicka

KIEROWNIK ODDZIAŁU DOKUMENTACJI GEODEZYJNEJ
UPRAWNIENIA MGP I B Nr 8834

MAPA NR 4

Gmina Cieladz - projekt przydomowej oczyszczalni ścieków cz. II - plan sytuacyjny skala 1:500

Imię i nazwisko, Adres	Kielan Jacek, Niemglowy, dz nr 84
Liczba użytkowników	4
Warunki gruntowo-wodne	grunty piaszczyste, wody gruntowej nie stwierdzono
Model oczyszczalni	BOŚ - Typ I
Przepustowość	0,9 m ³ /d
Rodzaj drenażu	ciągi rozsączające w gruncie
Wymiary drenażu	28 mb (4 x 7)
Informacje dodatkowe	
Legenda	
Projektowana oczyszczalnia ścieków	
1	Zbiornik oczyszczalni
2	Studzienka rozdzielcza

mgr inż. Arkadiusz Biedek
Uprawnienia budowlane nr 188/01/Wt
do projektowania bez ograniczeń
w specjalności instalacyjnej

Wydano do celów opiniodawczych

YCINEK Z MAPY ZASADNICZEJ

SKALI 1:500 Nr ark. mapy
woj. łódzkie powiat rawski
gmina / miasto Cieladz
obwód Niemcewicz

STAROSTWO POWIATOWE w RAWIE MAZOWIECKIEJ
WYDZIAŁ GEODEZJI, KATASTRU I GOSPODARKI NIERUCHOMOŚCIAMI
Reprodukowanie, rozpowszechnianie i roz-
prowadzanie niniejszego dokumentu
wymaga zezwolenia o którym mowa w art 18
ustawy z dnia 17 maja 1989r. - Prawo geode-
zyjne i kartograficzne (Dz.U. Nr 100
z 2000 r. poz 1086 tekst j. z późniejszymi
zmianami)

Grażyna Machnicka 30.04.2000
miejscowość i data podpis

Grażyna Machnicka
KIEROWNIK ODDZIAŁU DOKUMENTACJI GEODEZYJNEJ
UPRAWNIENIA MGP I B Nr 9834


STAROSTWO POWIATOWE w RAWIE MAZOWIECKIEJ
WYDZIAŁ GEODEZJI, KATASTRU I GOSPODARKI NIERUCHOMOŚCIAMI
Poświadcza się zgodność niniejszej mapy
z oryginałem przyjętym do państwowego
zasobu geodezyjnego i kartograficznego
w dniu i zewidencjonowanym
pod nr
Niniejsza mapa nie może służyć do celów
projektowych

Grażyna Machnicka 30.04.2000
miejscowość i data podpis

Grażyna Machnicka
KIEROWNIK ODDZIAŁU DOKUMENTACJI GEODEZYJNEJ
UPRAWNIENIA MGP I B Nr 9834

STAROSTWO POWIATOWE
w Rawie Mazowieckiej
WYDZIAŁ GEODEZJI
KATASTRU I GOSPODARKI
NIERUCHOMOŚCIAMI
w dniu 30.04.2000
nr 100.1/2000
podpis

Grażyna Machnicka
KIEROWNIK ODDZIAŁU DOKUMENTACJI GEODEZYJNEJ
UPRAWNIENIA MGP I B Nr 9834

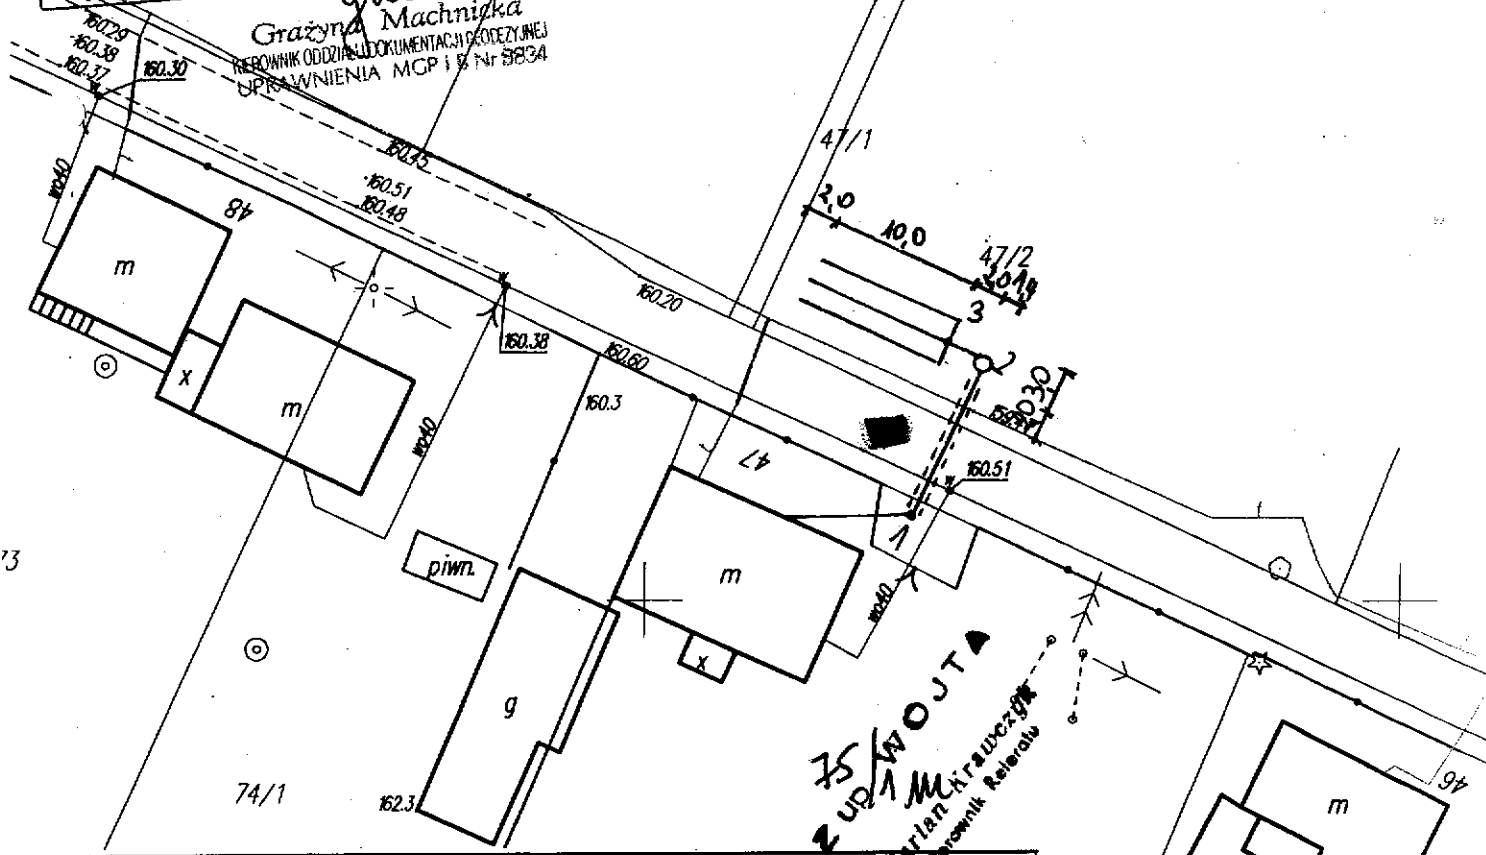

MAPA NR 5

Gmina Cieladz - projekt przydomowej oczyszczalni ścieków cz. II
- plan sytuacyjny skala 1:500

Imię i nazwisko, Adres	Czech Wiesław, Niemglowy, dz nr 75/1, 47/2
Liczba użytkowników	4
Warunki gruntowo-wodne	grunty piaszczyste, wody gruntowej nie stwierdzono
Model oczyszczalni	BOŚ - Typ I
Przepustowość	0,9 m3/d
Rodzaj drenazu	ciągi rozsączające w gruncie
Wymiary drenazu	30 mb (3 x 10)
Informacje dodatkowe	przecisk pod drogą 10 mb
Legenda	
—	Projektowana oczyszczalnia ścieków
1	Studzienka kanalizacyjna
2	Zbiornik oczyszczalni
3	Studzienka rozdzielcza

mgr inż. Arkadiusz Błędek
Uprawnienia budowlane nr 188/01/Wt
do projektowania bez ograniczeń
w specjalności instalacyjnej

WYCINEK Z MAPY ZASADNICZEJ
w SKALI 1:500 Nr ark. mapy.....
woj. łódzkie powiat rawski
gmina / miasto..Cieladz
obręb..Niemglowy A

STAROSTWO POWIATOWE
w Rawie Mazowieckiej
WYDZIAŁ GEODEZJI
KATASTRU I GOSPODARSTWA
NIERUCHOMOŚCIAMI
w dniu 30.01.2009
nr. 1108-11800
podpis UP.....

STAROSTY

Grażyna Machnicka
KIEROWNIK ODDZIAŁU DOKUMENTACJI GEODEZYJNEJ
UPRAWNIENIA MGP I B Nr 8834

STAROSTWO POWIATOWE w RAWIE MAZOWIECKIEJ
WYDZIAŁ GEODEZJI, KATASTRU I GOSPODARSTWA NIERUCHOMOŚCIAMI
Reprodukowanie, rozpowszechnianie i roz-
- prowadzanie niniejszego dokumentu
wymaga zezwolenia o którym mowa w art 18
ustawy z dnia 17 maja 1984r. - Prawo geode-
- zyjne i kartograficzne (Dz.U. Nr 100
z 2000 r. poz 1086 tekst j. z późniejszymi
zmianami)
Data 30.01.2009
miejscowość i data podpis

STAROSTWO POWIATOWE w RAWIE MAZOWIECKIEJ
WYDZIAŁ GEODEZJI, KATASTRU I GOSPODARSTWA NIERUCHOMOŚCIAMI
Poświadczam się zgodność niniejszej mapy
z oryginałem przyjętym do państwowego
zasobu geodezyjnego i kartograficznego
w dniu
pod nr.....
Niniejsza mapa nie może służyć do celów
projektowych
Data 30.01.2009
miejscowość i data podpis


85 Grażyna Machnicka
KIEROWNIK ODDZIAŁU DOKUMENTACJI GEODEZYJNEJ
UPRAWNIENIA MGP I B Nr 8834

Grażyna Machnicka
KIEROWNIK ODDZIAŁU DOKUMENTACJI GEODEZYJNEJ
UPRAWNIENIA MGP I B Nr 8834

MAPA NR 6

Gmina Cieladz - projekt przydomowej oczyszczalni ścieków cz. II - plan sytuacyjny skala 1:500

Imię i nazwisko, Adres	Ostalska Teresa, Niemglowy, dz nr 86
Liczba użytkowników	4
Warunki gruntowo-wodne	grunty gliniaste, wodę gruntową stwierdzono na 2,0 m
Model oczyszczalni	BOŚ - Typ I
Przepustowość	0,9 m ³ /d
Rodzaj drenazu	poletko rozsączające z warstwą wspomagającą w nasypie
Wymiary drenazu	24 m ² (3 x 8)
Informacje dodatkowe	
Legenda	
—	Projektowana oczyszczalnia ścieków
.....	Nasyp oczyszczalni
1	Zbiornik oczyszczalni
2	Przepompownia
3	Studzienka rozdzielcza

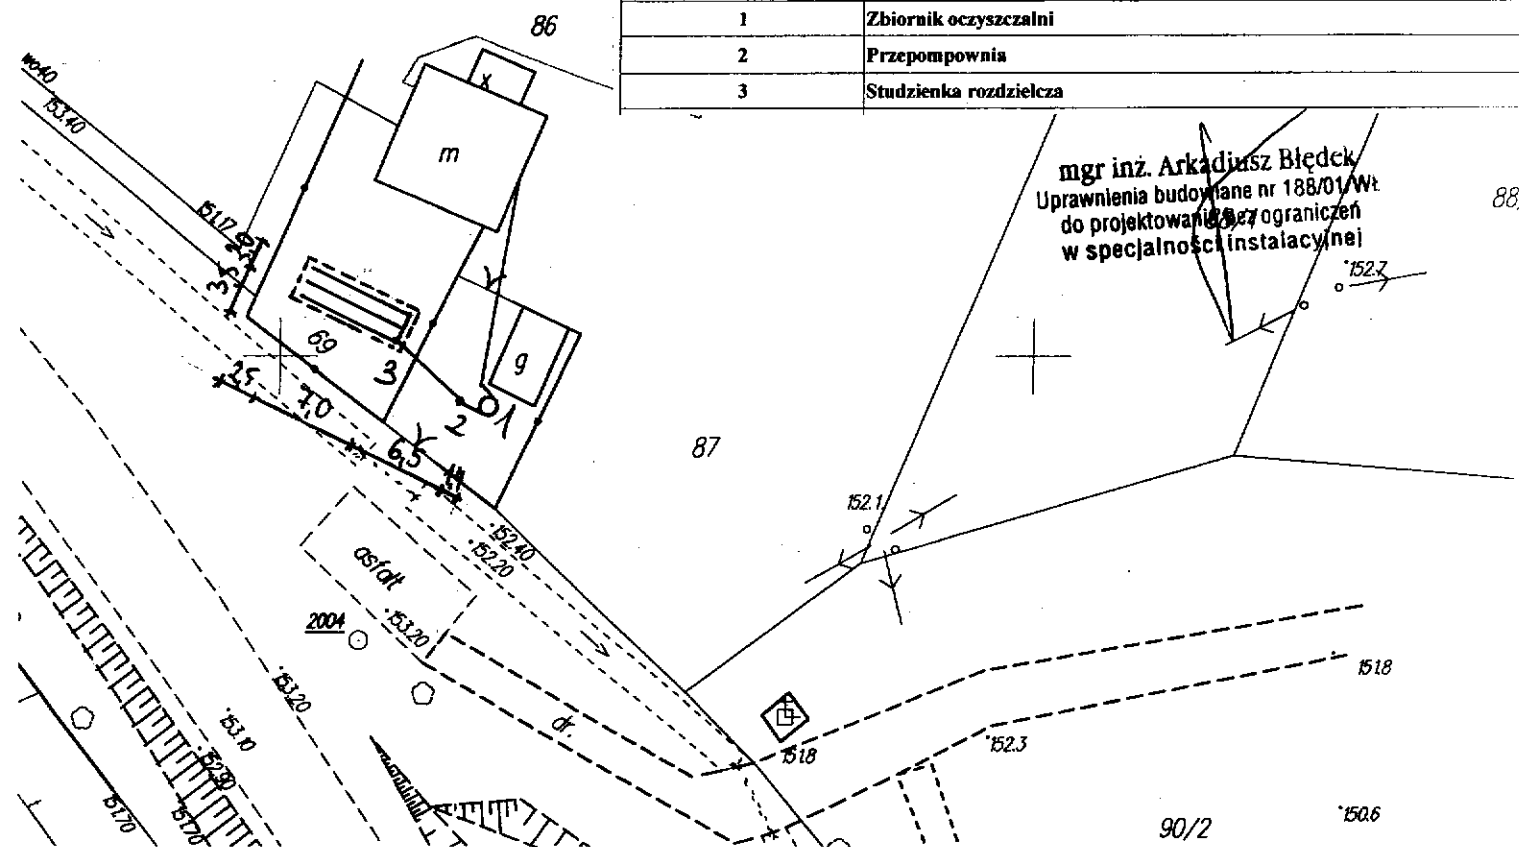

Wydano do celów opiniodawczych

YCINEK Z MAPY ZASADNICZEJ

SKALI 1:500 Nr ark. mapy 123.233.201.1

woj. łódzkie

powiat rawski

mina / miasto Cieladz

bręb. Niemysłowy

STAROSTWO POWIATOWE W RAWIE MAZOWIECKIEJ
WYDZIAŁ GEODEZJI, KATASTRU I GOSPODARKI NIERUCHOMOŚCIAMI
Poświadcza się zgodność niniejszej mapy
z oryginałem przyjętym do państwowego
zasobu geodezyjnego i kartograficznego
w dniu 22.10.2010 r. i zewalencjonowanym

pod nr 123.233.201.1
Niniejsza mapa nie może służyć do celów
projektowych

Wrawie Mazowieckiej 20.10.2010 r.
miejscowość i data

STAROSTY

Grażyna Machnicka
KIEROWNIK ODDZIAŁU DOKUMENTACJI GEODEZYJNEJ
UPRAWNIENIA MGP I B Nr 8834

STAROSTWO POWIATOWE W RAWIE MAZOWIECKIEJ
WYDZIAŁ GEODEZJI, KATASTRU I GOSPODARKI NIERUCHOMOŚCIAMI
Reprodukowanie, rozpowszechnianie i roz-
-prowadzanie niniejszego dokumentu
wymaga zezwolenia o którym mowa w art 18
ustawy z dnia 17 maja 1994r. - Prawo geode-
-zyjne i kartograficzne i Dz.U. Nr 100
z 2000 r. poz 1086 tekst j. z późniejszymi
zmianami)


Wrawie Mazowieckiej 20.10.2010 r.
miejscowość i data

z up. STAROSTY
Grażyna Machnicka
KIEROWNIK ODDZIAŁU DOKUMENTACJI GEODEZYJNEJ
UPRAWNIENIA MGP I B Nr 8834

STAROSTWO POWIATOWE
w Rawie Mazowieckiej
WYDZIAŁ GEODEZJI
KATASTRU I GOSPODARKI
NIERUCHOMOŚCIAMI
w dniu 22.10.2010 r.
nr 123.233.201.1
podpis

z up. STAROSTY

Grażyna Machnicka
KIEROWNIK ODDZIAŁU DOKUMENTACJI GEODEZYJNEJ
UPRAWNIENIA MGP I B Nr 8834

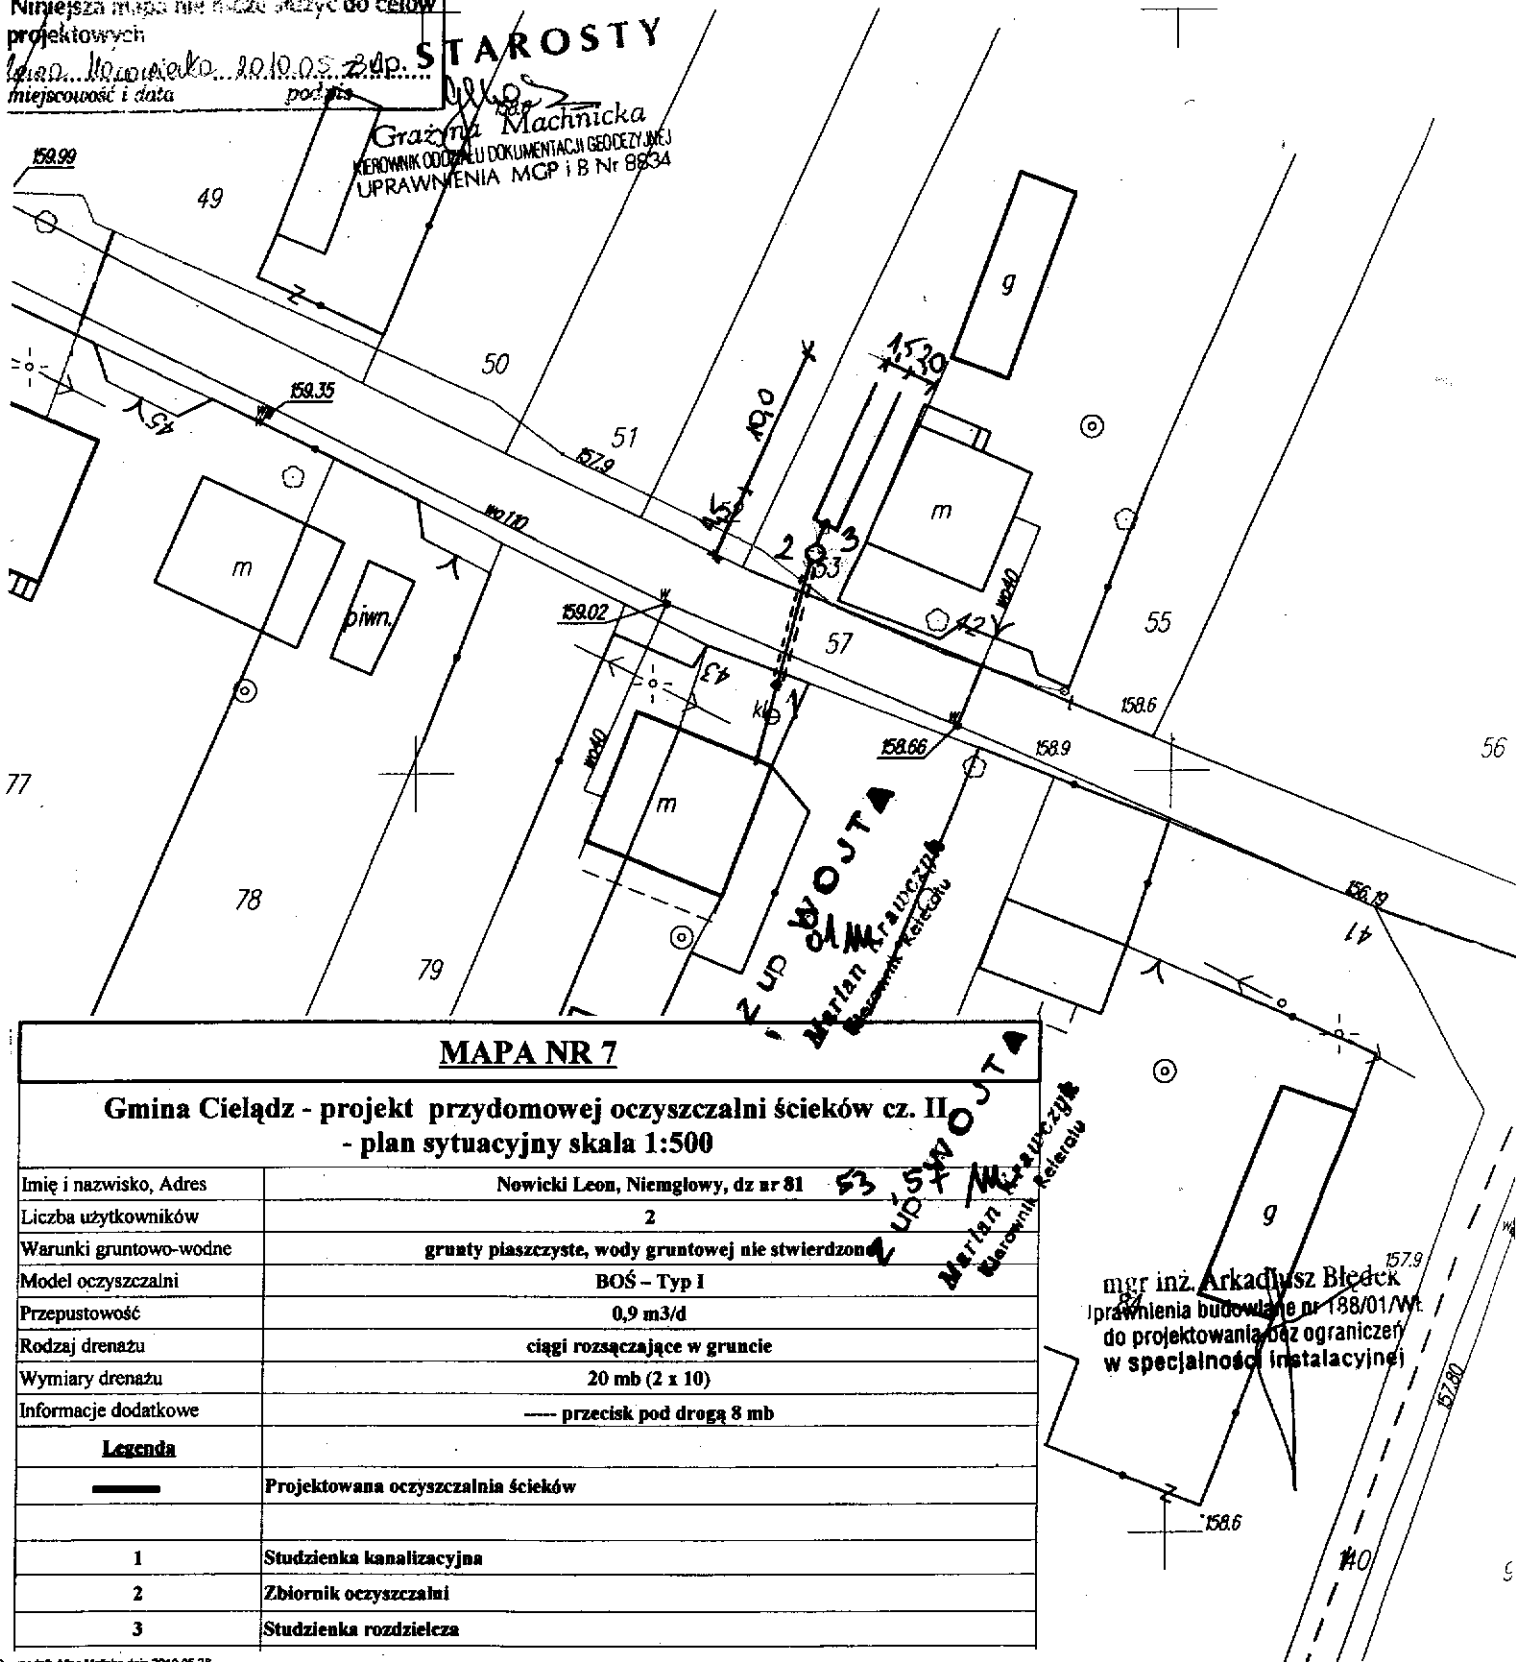

MAPA NR 7

Gmina Cieladz - projekt przydomowej oczyszczalni ścieków cz. II
- plan sytuacyjny skala 1:500

Imię i nazwisko, Adres	Nowicki Leon, Niemysłowy, dz ar 81
Liczba użytkowników	2
Warunki gruntowo-wodne	grunty piaszczyste, wody gruntowej nie stwierdzono
Model oczyszczalni	BOŚ - Typ I
Przepustowość	0,9 m3/d
Rodzaj drenażu	ciągły rozsączający w gruncie
Wymiary drenażu	20 mb (2 x 10)
Informacje dodatkowe	przecisk pod drogą 8 mb
Legenda	
—	Projektowana oczyszczalnia ścieków
1	Studzienka kanalizacyjna
2	Zbiornik oczyszczalni
3	Studzienka rozdzielcza

Wydano do celów opiniodawczych

YCINEK Z MAPY ZASADNICZEJ

SKALA 1:500 Nr ark. mapy

woj. Łódzkie powiat rawski

gmina / miasto

bręb. Niemglów 21

STAROSTWO POWIATOWE W RAWIE MAZOWIECKIEJ
WYDZIAŁ GEODEZJI, KATASTRU I GOSPODARSTWA NIERUCHOMOŚCIAMI
Reprodukowanie, rozpowszechnianie i roz-
prowadzanie niniejszego dokumentu
wymaga zezwolenia p.n. z dnia 17.01.2000 r. Prawo geode-
zyjne i kartograficzne z dnia 17.01.2000 r. Nr 100
z 2000 r. poz. 1000 z późniejszymi
zmianami
miejscowość i data podpis

Z up. STAROSTY

Eugeniusz Plesko
Specjalista

Uprawnienia GUG i K Nr 4340

STAROSTWO POWIATOWE W RAWIE MAZOWIECKIEJ
WYDZIAŁ GEODEZJI, KATASTRU I GOSPODARSTWA NIERUCHOMOŚCIAMI
Poświadcza się zgodność niniejszej mapy
z oryginałem przyjętym do państwowego
zastępu geodezyjnego i kartograficznego
w dniu

pod nr
Niniejsza mapa jest do celów
projektowych

miejscowość i data podpis

Z up. STAROSTY


Eugeniusz Plesko
Specjalista

Uprawnienia GUG i K Nr 4340

STAROSTWO POWIATOWE
w Rawie Mazowieckiej
WYDZIAŁ GEODEZJI
KATASTRU I GOSPODARSTWA
NIERUCHOMOŚCIAMI
w dniu

Eugeniusz Plesko
Specjalista

Uprawnienia GUG i K Nr 4340

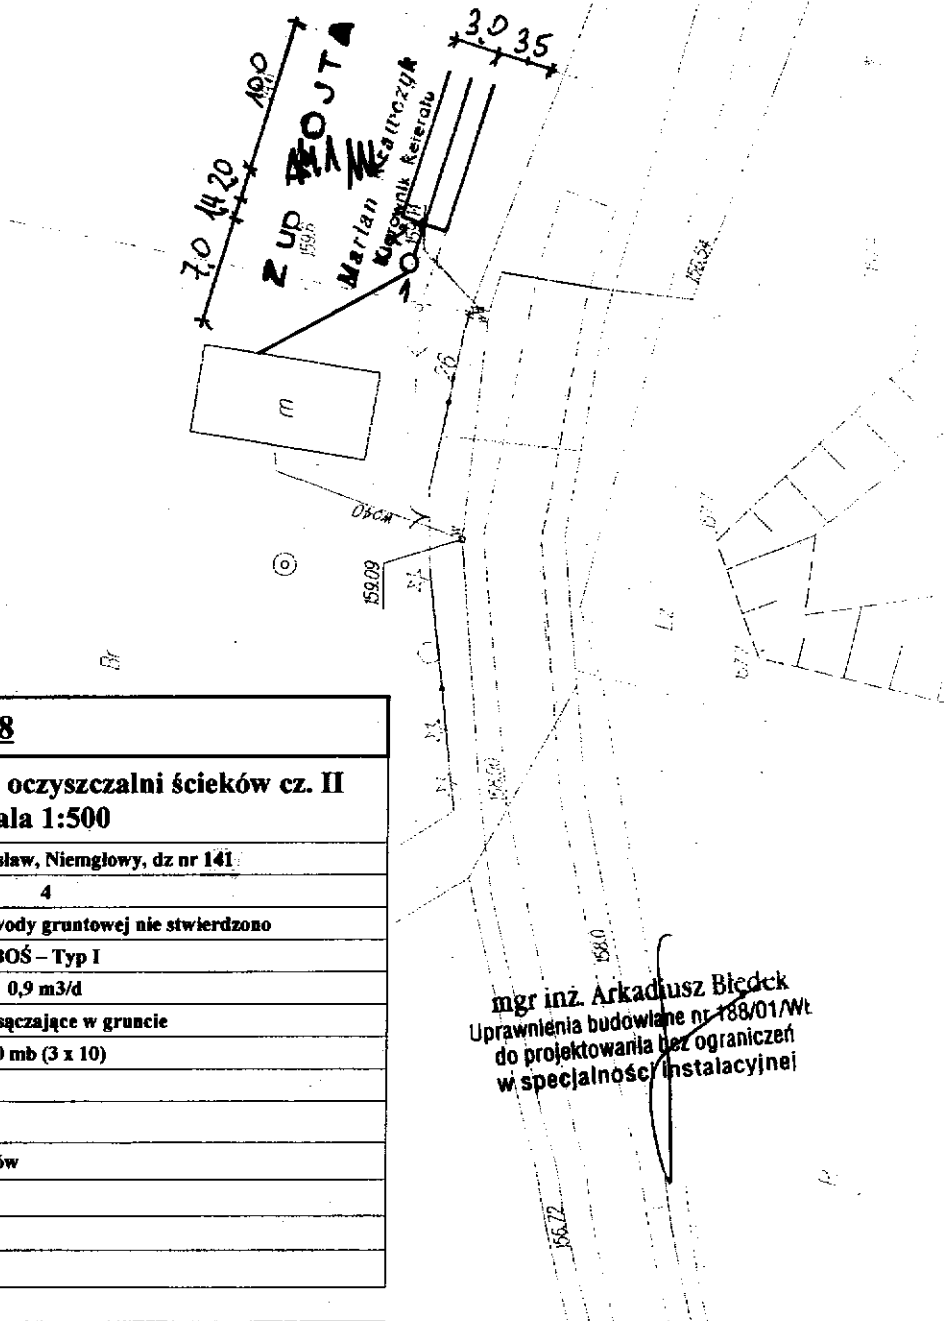

MAPA NR 8

Gmina Cielądz - projekt przydomowej oczyszczalni ścieków cz. II
- plan sytuacyjny skala 1:500

Imię i nazwisko, Adres	Nowicki Mieczysław, Niemglów, dz nr 141
Liczba użytkowników	4
Warunki gruntowo-wodne	grunty płaskie, wody gruntowej nie stwierdzono
Model oczyszczalni	BOŚ - Typ I
Przepustowość	0,9 m3/d
Rodzaj drenażu	ciągi rozsączające w gruncie
Wymiary drenażu	30 mb (3 x 10)
Informacje dodatkowe	
Legenda	
	Projektowana oczyszczalnia ścieków
1	Zbiornik oczyszczalni
2	Stacja rozdzielcza

mgr inż. Arkadiusz Biedek
Uprawnienia budowlane nr 188/01/Wt
do projektowania bez ograniczeń
w specjalności instalacyjnej

Wydano do celów opiniodawczych.

WYCINEK Z MAPY ZASADNICZEJ


w SKALI 1:1000 Nr ark. mapy
 woj. łódzkie powiat rawski
 gmina / miasto Cieladź
 obszar 1074/44/2

STAROSTWO POWIATOWE w RAWIE MAZOWIECKIEJ
 WYDZIAŁ GEODEZJI, KATASTRU I GOSPODARKI NIERUCHOMOŚCIAMI
 Poświadczam zgodność niniejszej mapy
 z oryginałem przyjętym do państwowego
 zasobu geodezyjnego i kartograficznego
 w dniu 1560 i z ewidencjonowanym
 pod nr
 Niniejsza mapa nie może służyć do celów
 projektowych
 Główny Urzędnik Geodezji
 miejscowość i data podpis

STAROSTWO POWIATOWE w Rawie Mazowieckiej
 WYDZIAŁ GEODEZJI
 KATASTRU I GOSPODARKI
 NIERUCHOMOŚCIAMI
 w dniu 26.01.2020
 nr 106-11800
 podpis

STAROSTWO POWIATOWE w RAWIE MAZOWIECKIEJ
 WYDZIAŁ GEODEZJI, KATASTRU I GOSPODARKI NIERUCHOMOŚCIAMI
 Reprodukowanie, rozpowszechnianie i roz-
 prowadzanie niniejszego dokumentu
 wymaga zezwolenia o którym mowa w art 18
 ustawy z dnia 17 maja 1989r. - Prawo geode-
 zyjne i kartograficzne (Dz.U. Nr 100
 z 2000 r. poz 1086 tekst j. z późniejszymi
 zmianami)
 STAROSTA
 Główny Urzędnik Geodezji
 miejscowość i data podpis

44/2
 KIEROWNIK ODDZIAŁU DOKUMENTACJI GEODEZYJNEJ
 UPRAWNIENIA MGP I B Nr 8834

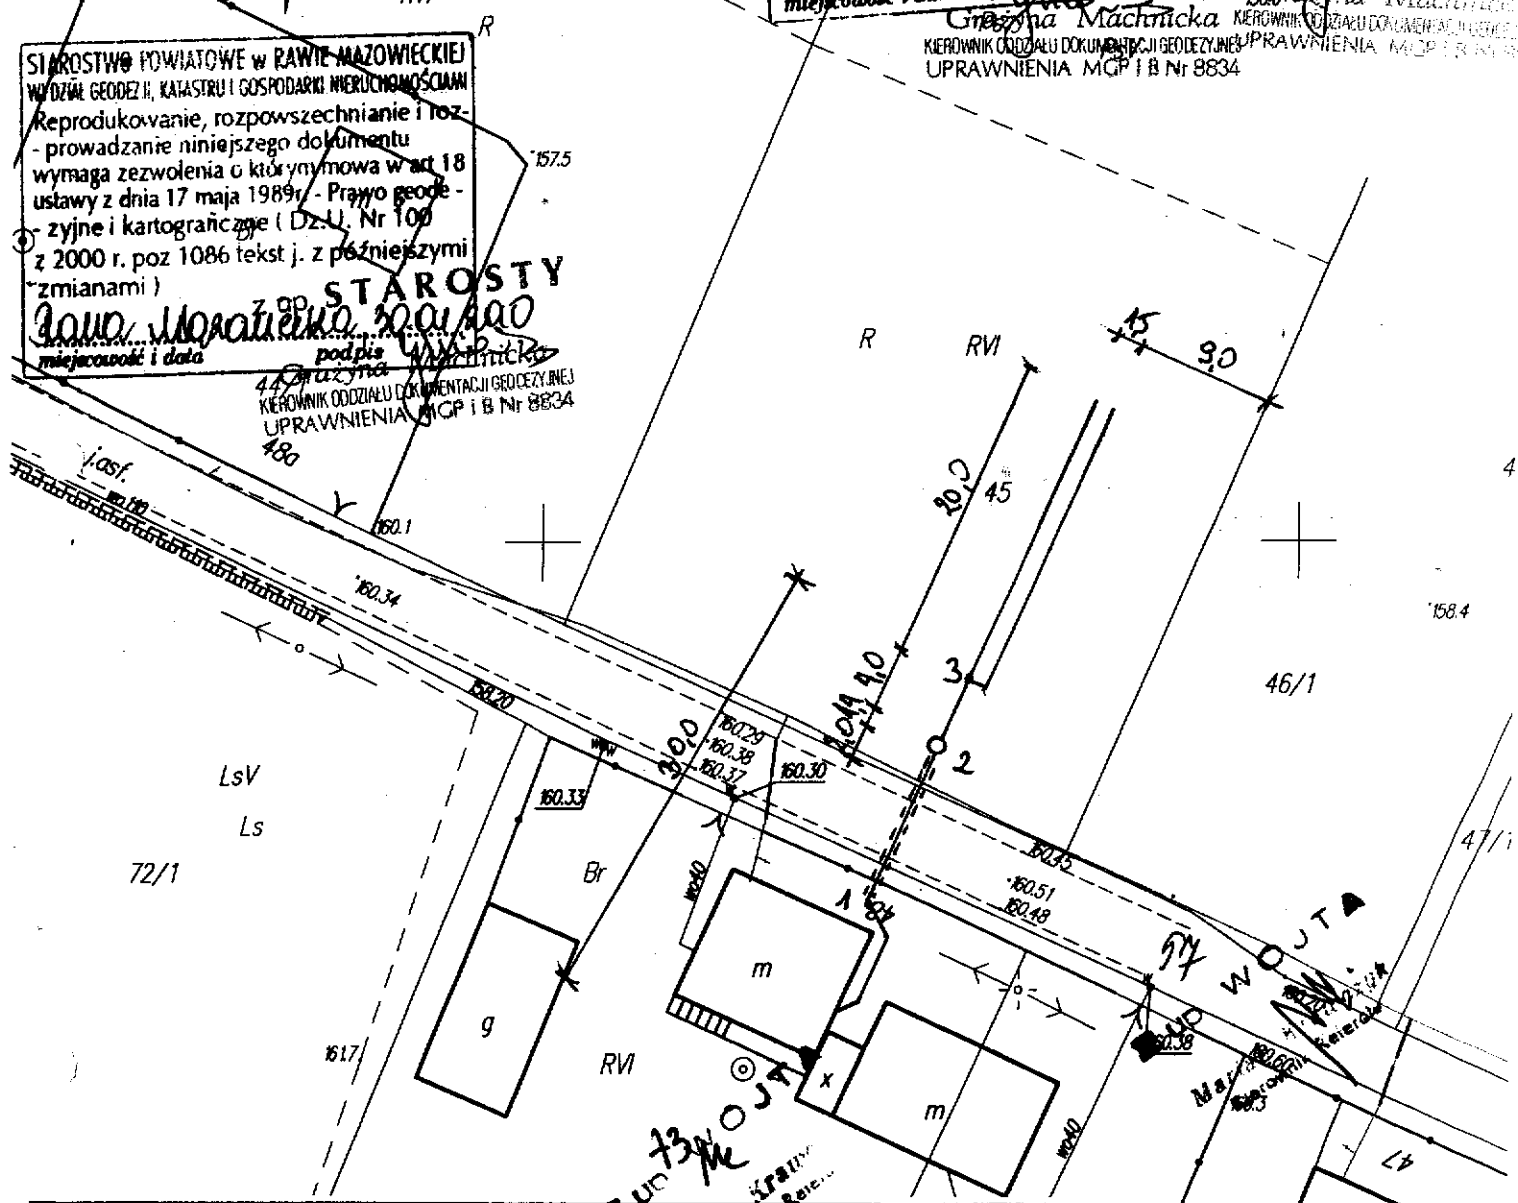

MAPA NR 5

Gmina Cieladź - projekt przydomowej oczyszczalni ścieków cz. II - plan sytuacyjny skala 1:500

Imię i nazwisko, Adres	Jakubczyk Krzysztof, Niemglowy, dz nr 73
Liczba użytkowników	6
Warunki gruntowo-wodne	grunty piaszczyste, wody gruntowej nie stwierdzono
Model oczyszczalni	BOŚ - Typ I
Przepustowość	0,9 m ³ /d
Rodzaj дренаżu	ciągi rozsączające w gruncie
Wymiary дренаżu	40 mb (2 x 20)
Informacje dodatkowe	przecisk pod drogą 10 mb
Legenda	
	Projektowana oczyszczalnia ścieków
1	Studzienka kanalizacyjna
2	Zbiornik oczyszczalni
3	Studzienka rozdzielcza

mgr inż. Arkadiusz Błędek
 Uprawnienia budowlane nr 188/01/Wł
 do projektowania bez ograniczeń
 w specjalności instalacyjnej

75/1

Wydano do celów opiniotwórczych

WYCINEK Z MAPY ZASADNICZEJ

v SKALA 1:1000 Nr ark. mapy
woj. łódzkie powiat rawski
gmina / miasto Cieladz
dla bręb. Niemglów, BC

STAROSTWO POWIATOWE w RAWIE MAZOWIECKIEJ
WYDZIAŁ GEODEZJI, KATASTRU I GOSPODARKI NIERUCHOMOŚCIAMI
Poświadczam zgodność niniejszej mapy
z oryginałem przyjętym do państwowego
zasobu geodezyjnego i kartograficznego
w dniu i zewidencjonowanym
pod nr
Niniejsza mapa nie może służyć do celów
projektowych
Rawa Mazowiecka 2010.04.30
miejscowość i data

STAROSTWO POWIATOWE w RAWIE MAZOWIECKIEJ
WYDZIAŁ GEODEZJI, KATASTRU I GOSPODARKI NIERUCHOMOŚCIAMI
Reprodukowanie, rozpowszechnianie i roz-
prowadzanie niniejszego dokumentu
wymaga zezwolenia o którym mowa w art 18
ustawy z dnia 17 maja 1989r. - Prawo geode-
zyjne i kartograficzne (Dz.U. Nr 100
z 2000 r. poz 1086 tekst j. z późniejszymi
zmianami)
Rawa Mazowiecka 2010.04.30
miejscowość i data


STAROSTWO POWIATOWE
w Rawie Mazowieckiej
WYDZIAŁ GEODEZJI
KATASTRU I GOSPODARKI
NIERUCHOMOŚCIAMI
w dniu 2010.04.30
nr 18.06.11.0015
podpis
Gracyna Machnicka
Kierownik Biura Dokumentacji Geodezyjnej
UPRAWNIENIA MCP I B Nr 8834

MAPA NR 10

Gmina Cieladz - projekt przydomowej oczyszczalni ścieków cz. II - plan sytuacyjny skala 1:500

Imię i nazwisko, Adres	Matysiak Krzysztof, Niemglowy, dz nr 157
Liczba użytkowników	4
Warunki gruntowo-wodne	grunty piaszczyste, wody gruntowej nie stwierdzono
Model oczyszczalni	BOŚ - Typ I
Przepustowość	0,9 m3/d
Rodzaj drenazu	ciągi rozsączające w gruncie
Wymiary drenazu	30 mb (3 x 10)
Informacje dodatkowe	
Legenda	
	Projektowana oczyszczalnia ścieków
	Zbiornik oczyszczalni
	Studzienka rozdzielcza

mgr inż. Arkadiusz Bręcki
Upewnienienie budowlane nr 129/01/WK
do projektowania bez ograniczeń
w specjalności instalacyjnej

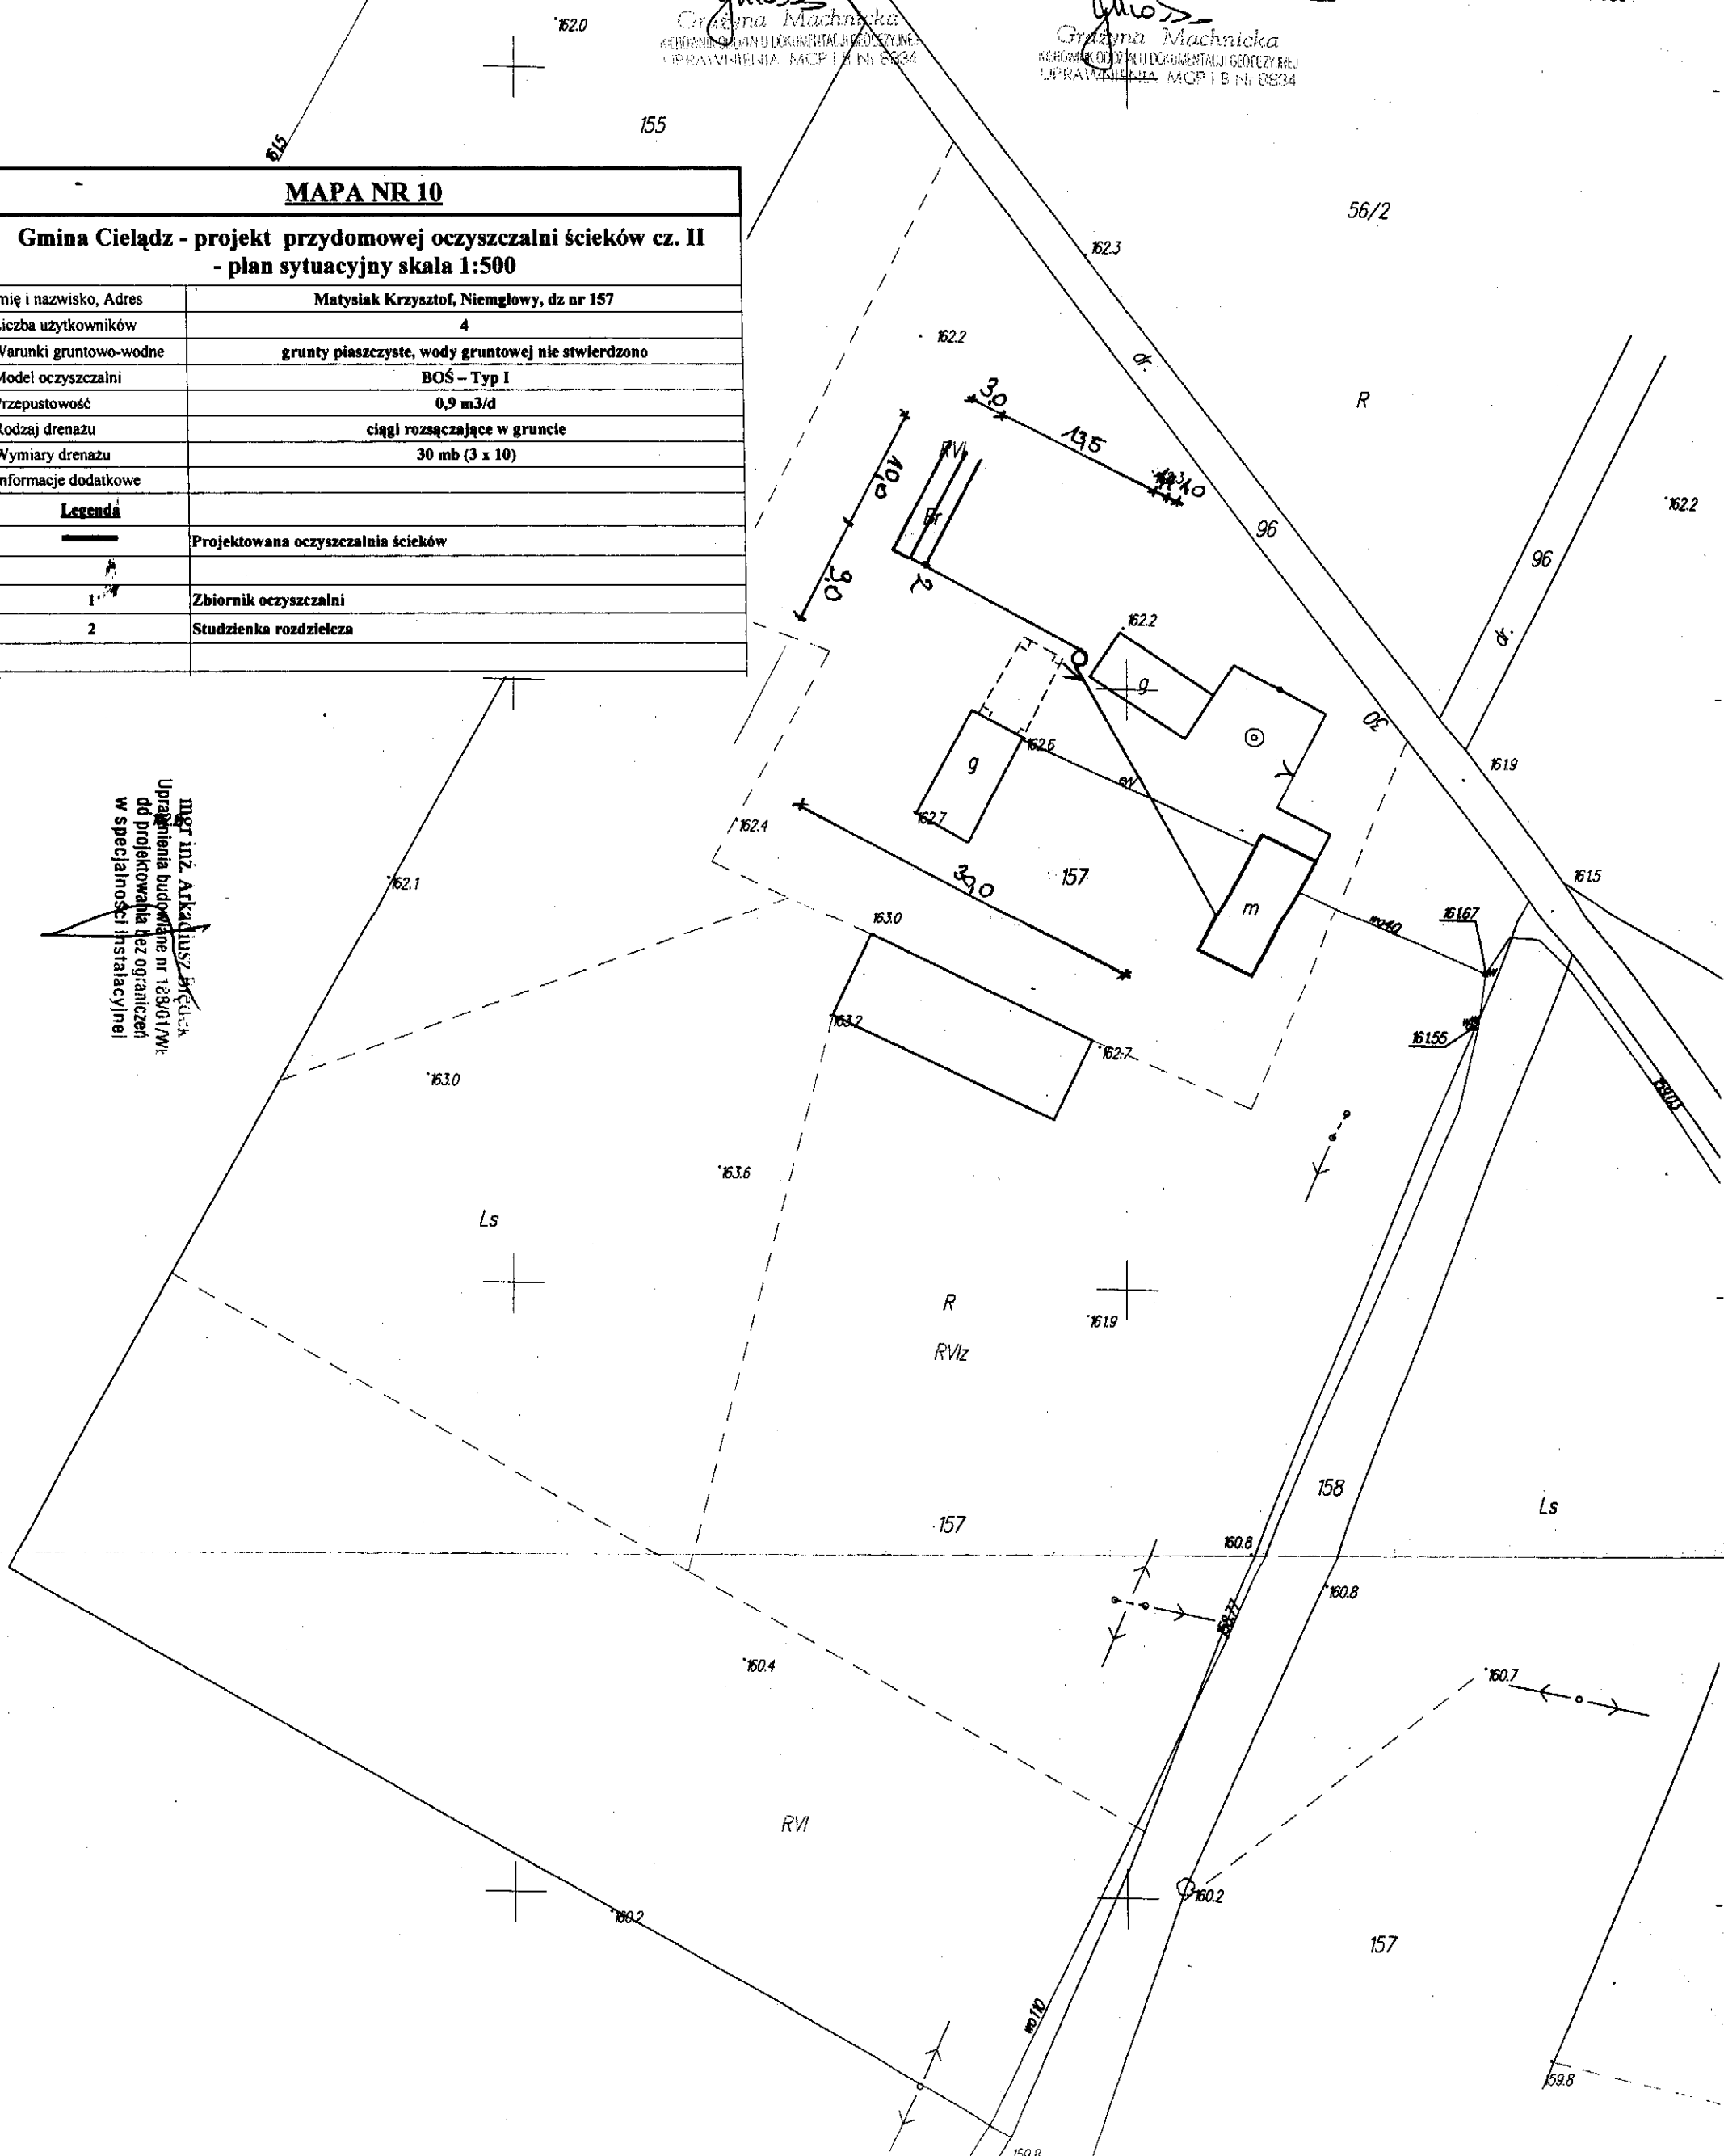

CINEK Z MAPY ZASADNICZEJ

SKALA 1:500

Nr ark. mapy

woj. łódzkie

powiat rawski

mina / miasto. *Wielgomysł*

bręb. *Niemysławy*

TAROSTWO POWIATOWE w RAWIE MAZOWIECKIEJ
WYDZIAŁ GEODEZJI, KATASTRU I GOSPODARSTWA NIERUCHOMOŚCIAMI
Pozwiera się zgodność niniejszej mapy
oryginałem przyjętym do państwowego
zasobu geodezyjnego i kartograficznego
w dniu

rod nr.....
Niniejsza mapa została sporządzona do celów
projektowych
rawa Mazowiecka 30.01.2000
niepoczułość i data podpis

z up. STAROSTY

Grażyna Machnicka
KIEROWNIK ODDZIAŁU DOKUMENTACJI GEODEZYJNEJ
UPRAWNIENIA MCP I B Nr 8834

STAROSTWO POWIATOWE w RAWIE MAZOWIECKIEJ
WYDZIAŁ GEODEZJI, KATASTRU I GOSPODARSTWA NIERUCHOMOŚCIAMI
Reprodukowanie, rozpowszechnianie i roz-
- prowadzanie niniejszego dokumentu
wymaga zezwolenia o którym mowa w art. 18
ustawy z dnia 17 maja 1954r. - Prawo geode-
- zyjne i kartograficzne (Dz.U. Nr 100
z 2000 r. poz 1086 tekst j. z późniejszymi
zmianami)

rawa Mazowiecka 30.01.2000
niepoczułość i data podpis
z up. STAROSTY

Grażyna Machnicka
KIEROWNIK ODDZIAŁU DOKUMENTACJI GEODEZYJNEJ
UPRAWNIENIA MCP I B Nr 8834


STAROSTWO POWIATOWE
w Rawie Mazowieckiej
WYDZIAŁ GEODEZJI
KATASTRU I GOSPODARSTWA
NIERUCHOMOŚCIAMI
w dniu *30.01.2000*
nr *188-1/2000*

podpis *Grażyna Machnicka*
KIEROWNIK ODDZIAŁU DOKUMENTACJI GEODEZYJNEJ
UPRAWNIENIA MCP I B Nr 8834

MAPA NR 11


Gmina Cielądz - projekt przydomowej oczyszczalni ścieków cz. II
- plan sytuacyjny skala 1:500

Imię i nazwisko, Adres	Strulak Ryszard, Niemysławy, dz nr 40/2, 4
Liczba użytkowników	5
Warunki gruntowo-wodne	grunty piasz.-gliniaste, wody gruntowej nie stwierdzono
Model oczyszczalni	BOŚ - Typ I
Przepustowość	0,9 m ³ /d
Rodzaj drenazu	ciągi rozsączające w gruncie
Wymiary drenazu	45 mb (3 x 15)
Informacje dodatkowe	

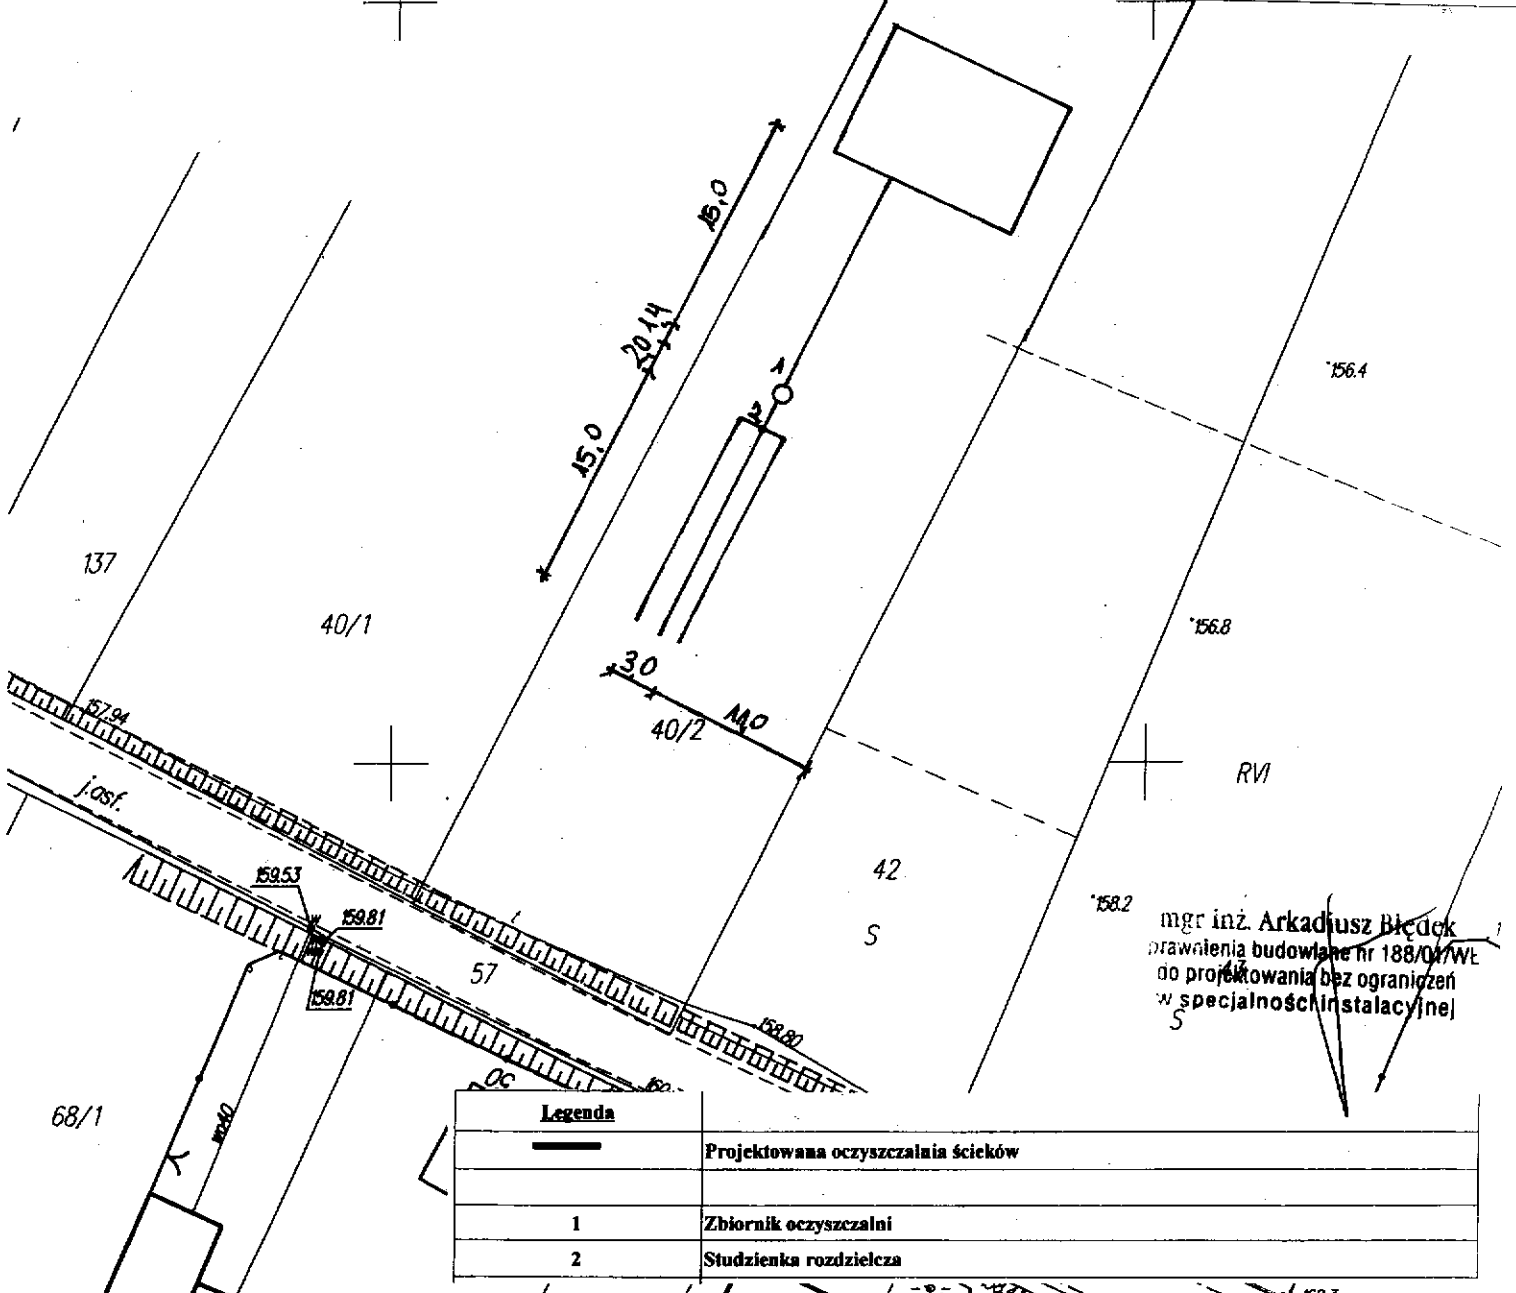

mgr inż. Arkadiusz Błędok
prawienia budowlane nr 188/04/WŁ
do projektowania bez ograniczeń
w specjalności instalacyjnej

Legenda	
	Projektowana oczyszczalnia ścieków
1	Zbiornik oczyszczalni
2	Studzienka rozdzielcza

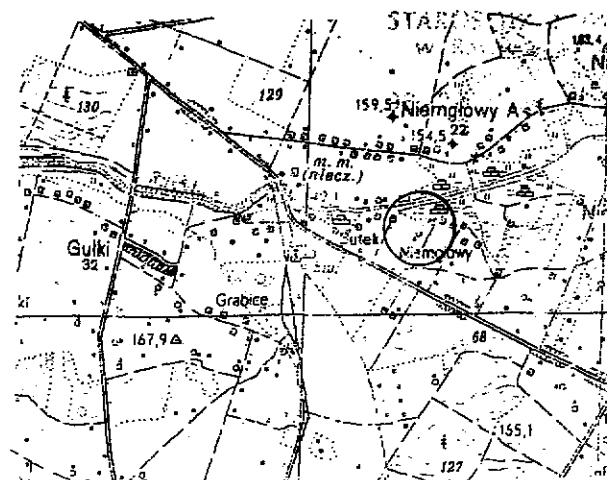

ORIENTACJA 1:50000

FRAGMENT MAPY ZASADNICZEJ

W SKALI 1:500

Województwo łódzkie, powiat rawski

Gmina: Cielądz

Obręb: NIEMGŁOWY A

Działka: nr ewid. 183, 187

GODŁO MAPY W SKALI 1:1000 - 123.232.182

MAPA NINIEJSZA POWSTAŁA W WYNIKU POWIĘKSZENIA
ARKUSZA MAPY ZASADNICZEJ W SKALI 1:1000

PRZEDSTAWIONA SYTUACJA JEST ZGODNA ZE STANEM FAKTYCZNYM
NA GRUNCIE NA DZIEŃ 04.02.2009 r.

NIE WYKLUCZA SIĘ ISTNIENIA W TERENIE INNYCH NIE WYKAZANYCH
NA NINIEJSZEJ MAPIE URZĄDZEŃ PODZIEMNYCH, KTÓRE NIE BYŁY
ZGŁOSZONE DO INWENTARYZACJI LUB O KTÓRYCH BRAK JEST
INFORMACJI W INSTYTUCJACH BRANŻOWYCH.

MAPA NINIEJSZA MOŻE SŁUżyć DO CEŁÓW PROJEKTOWYCH

AKTUALIZACJĘ NINIEJSZEJ MAPY W ZAKRESIE OPRACOWANIA WYKONAŁO

PRZEDSIĘBIORSTWO GEODEZYJNE
GEOMAX

Grzegorz Bożałek, Marek Klugiewicz
96-100 Skierniewice ul. Lelewela 6
Tel. (0...46)834-95-59 kom.0-607-091-119
NIP 836-17-00-639 REGON 750771136

UWAGA - Uwidocznione na niniejszej mapie granice działek
przedstawiają stan użytkowania na gruncie, lub zostały
wkreślone na podstawie danych ewidencji gruntów.

Skierniewice 09.02.2009 r.

GEODETA UPRAWNIENY

Grzegorz Bożałek
upr. nr 1

MAPA NR 12

Gmina Cielądz - projekt przydomowej oczyszczalni ścieków cz. II - plan sytuacyjny skala 1:500

Imię i nazwisko, Adres	Wachowicz Bożena, Niemgłowy, dz nr 183
Liczba użytkowników	5
Warunki gruntowo-wodne	grunty gliniaste, wody gruntowej nie stwierdzono
Model oczyszczalni	BOŚ - Typ I
Przepustowość	0,9 m ³ /d
Rodzaj drenażu	poletko rozsączające z warstwą wspomagającą w nasypie
Wymiary drenażu	30 m ² (3 x 10)
Informacje dodatkowe	
Legenda	
	Projektowana oczyszczalnia ścieków
	Nasyp oczyszczalni
1	Zbiornik oczyszczalni
2	Studzienka rozdzielcza

Wachowicz Bożena
Niemgłowy 62

16.02.2009 r.
1182-1/2009

Rada Nadzorcza, dn. 16.02.2009 r.

Fu... Plasko

Pracownia GUT i K. Prace

mgr inż. Arkadiusz Błedek
Uprawnienia budowlane nr 168/01/Wł.
do projektowania bezopraczeń
w specjalności instalacyjnej

WYCINEK Z MAPY ZASADNICZEJ
w SKALI 1:500 Nr ark. mapy 123.282.124.0
woj. łódzkie powiat rawski
gmina / miasto Cielądz
obręb Niemiędzy 12

STAROSTWO POWIATOWE w RAWIE MAZOWIECKIEJ
WYDZIAŁ GEODEZJI, KATASTRU I GOSPODARKI NIERUCHOMOŚCIAMI
Reprodukowanie, rozpowszechnianie i roz-
-prowadzanie niniejszego dokumentu
wymaga zezwolenia z dnia 17.01.2010 r. w oparciu o art. 18
ustawy z dnia 17.01.2000 r. o geodezji i kartografii (Dz. U. Nr 100
z 2000 r. poz. 1086 tekst j. z późniejszymi
zmianami)

Wydano do celów opiniodawczych

Z up. STAROSTY

Teresa Rybiak
Specjalista
Uprawnienia MGP i B Nr 8842

STAROSTWO POWIATOWE w RAWIE MAZOWIECKIEJ
WYDZIAŁ GEODEZJI, KATASTRU I GOSPODARKI NIERUCHOMOŚCIAMI
Poświadczam zgodność niniejszej mapy
z oryginałem przyjętym do państwowego
zasobu geodezyjnego i kartograficznego
w dniu 17.01.2010 r. i zewidencjonowanym
pod nr 123.282.124.0
Niniejsza mapa nie może służyć do celów
projektowych

Z up. STAROSTY

Teresa Rybiak
Specjalista
Uprawnienia MGP i B Nr 8842

STAROSTWO POWIATOWE
w Rawie Mazowieckiej
WYDZIAŁ GEODEZJI
KATASTRU I GOSPODARKI
NIERUCHOMOŚCIAMI
w dniu 17.01.2010 r.
ni 123.282.124.0
podpis: [podpis]

Z up. STAROSTY

Teresa Rybiak
Specjalista
Uprawnienia MGP i B Nr 8842

MAPA NR 13

Gmina Cielądz - projekt przydomowej oczyszczalni ścieków cz. II
- plan sytuacyjny skala 1:500

Imię i nazwisko, Adres	Mantorski Ireneusz, Niemiędzy, dz. nr 17/3
Liczba użytkowników	7
Warunki gruntowo-wodne	grunty gliniaste, wody gruntowej nie stwierdzono
Model oczyszczalni	BOŚ - Typ II
Przepustowość	1,5 m ³ /d
Rodzaj drenażu	poletko rozsączające z warstwą wspomagającą w nasypie
Wymiary drenażu	40 m ² (5 x 8)
Informacje dodatkowe	
Legenda	
-----	Projektowana oczyszczalnia ścieków
.....	Nasyp oczyszczalni
1	Zbiornik oczyszczalni
2	Przepompownia
3	Stadzienka rozdzielcza

BR RIVa

17/4

17/2 9

18

19

R 20

S 21

1602

160.6

160.8

160.9

S

R

1611

4

3

2

1

0

-1

-2

-

Wydano do celów opiniodawczych

WYCINEK Z MAPY ZASADNICZEJ

w SKALI 1:500 Nr ark. mapy
woj. łódzkie powiat rawski
gmina / miasto Cieladz
obręb Mieniaty 3C

STAROSTWO POWIATOWE w RAWIE MAZOWIECKIEJ
WYDZIAŁ GEODEZJI, KATASTRU I GOSPODARKI NIERUCHOMOŚCIAMI
Reprodukowanie, rozpowszechnianie i roz-
- prowadzanie niniejszego dokumentu
wymaga zezwolenia o którym mowa w art 18
ustawy z dnia 17 maja 1989r. - Prawo geode-
- zyjne i kartograficzne (Dz.U. Nr 100
z 2000 r. poz 1086 tekst j. z późniejszymi
zmianami)

Rawa Mazowiecka 30.04.2000
miejscowość i data up. STAROSTY

Grażyna Machnicka 1576
KIEROWNIK ODDZIAŁU DOKUMENTACJI GEODEZYJNEJ
UPRAWNIENIA MGP I B Nr 8834

STAROSTWO POWIATOWE w RAWIE MAZOWIECKIEJ
WYDZIAŁ GEODEZJI, KATASTRU I GOSPODARKI NIERUCHOMOŚCIAMI
Poświadcza się zgodność niniejszej mapy
z oryginałem przyjętym do państwowego
zasobu geodezyjnego i kartograficznego
w dniu i stwierdzonym
pod nr
Niniejsza mapa służyć do celów
projektowych
Rawa Mazowiecka 30.04.2000
miejscowość i data podpis
Grażyna Machnicka
KIEROWNIK ODDZIAŁU DOKUMENTACJI GEODEZYJNEJ
UPRAWNIENIA MGP I B Nr 8834


STAROSTWO POWIATOWE
w Rawie Mazowieckiej
WYDZIAŁ GEODEZJI
KATASTRU I GOSPODARKI
NIERUCHOMOŚCIAMI
w dniu 30.04.2000
nr 1108-1/2000

MAPA NR 14

Gmina Cieladz - projekt przydomowej oczyszczalni ścieków cz. II - plan sytuacyjny skala 1:500

Imię i nazwisko, Adres	Kucharski Grzegorz, Niemglowy, dz nr 172
Liczba użytkowników	5
Warunki gruntowo-wodne	grunty piaszczyste, wody gruntowej nie stwierdzono
Model oczyszczalni	BOŚ - Typ I
Przepustowość	0,9 m3/d
Rodzaj drenazu	ciągi rozsączające w gruncie
Wymiary drenazu	40 mb (2 x 20)
Informacje dodatkowe	
Legenda	
	Projektowana oczyszczalnia ścieków
1	Zbiornik oczyszczalni
2	Studzienka rozdzielcza

mgr inż. Arkadiusz Biedek
Uprawnienia budowlane nr 188/01/Wt
do projektowania bez ograniczeń
w specjalności instalacyjnej

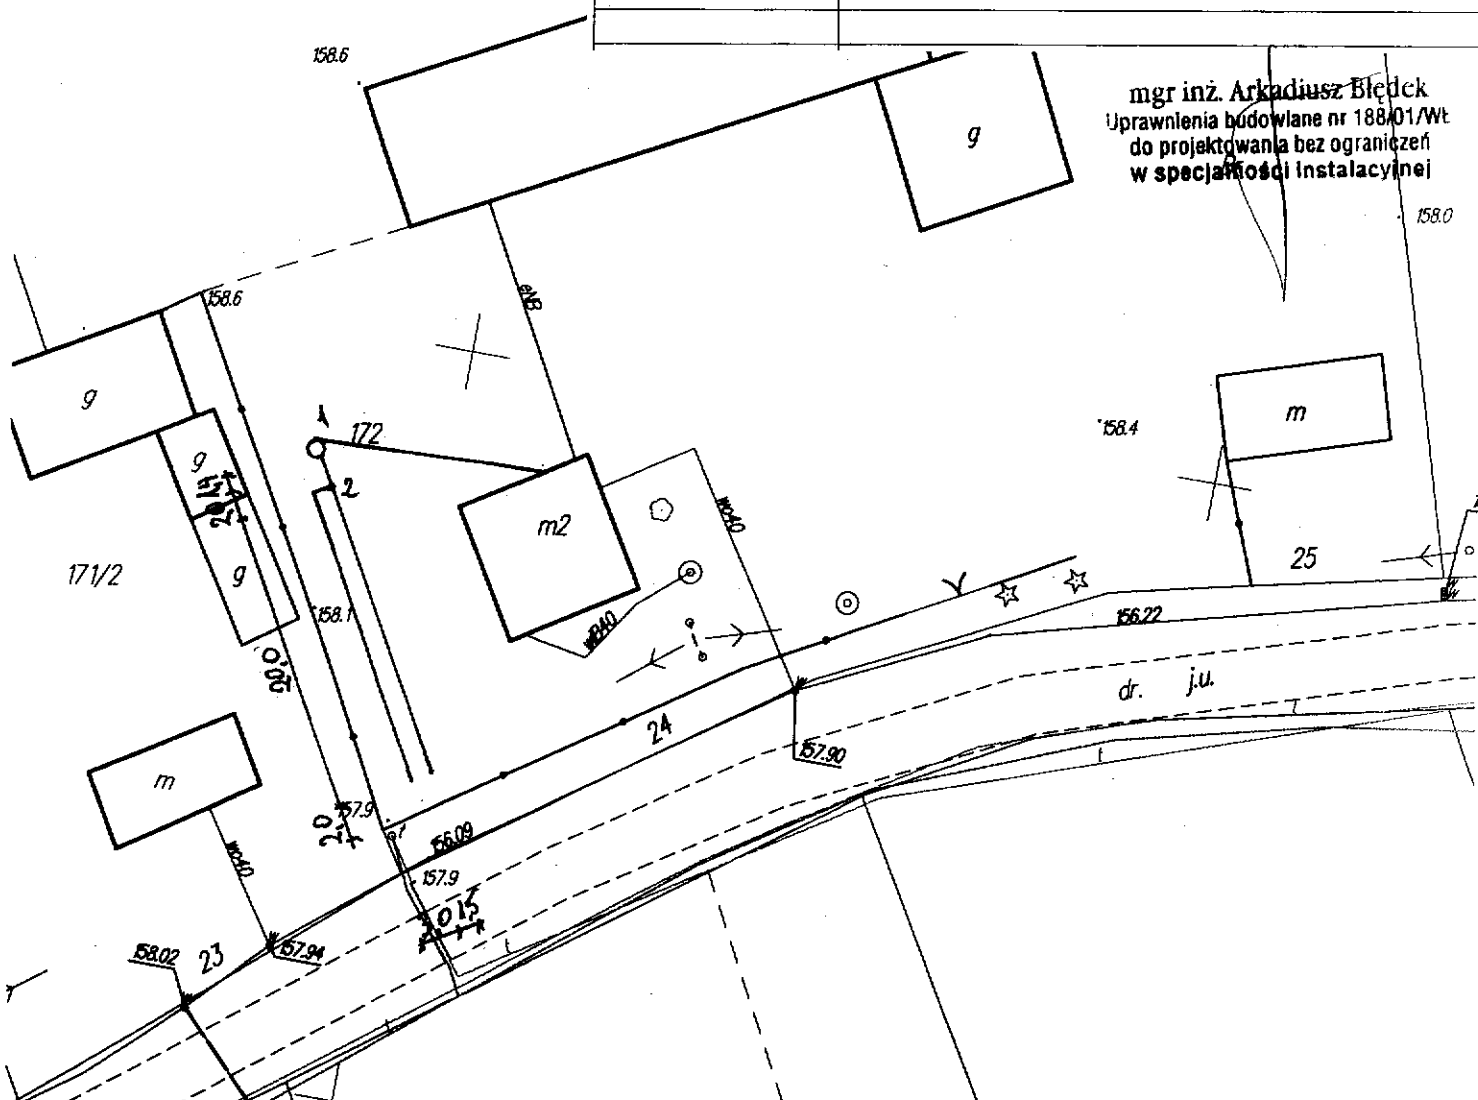

Wydano do celów opiniodawczych

WYCINEK Z MAPY ZASADNICZEJ

SKALA 1:500

Nr ark. mapy 23.237.143.3

woj. łódzkie

powiat rawski

gmina / miasto Cieladz


ul. Niemysławy A

STAROSTWO POWIATOWE W RAWIE MAZOWIECKIEJ
WYDZIAŁ GEODEZJI, KATASTRU I GOSPODARSTWA NIERUCHOMOŚCIAMI
Poświadczam zgodność niniejszej mapy
z oryginałem przyjętym do państwowego
zasobu geodezyjnego i kartograficznego
w dniu i zewidencjonowanym
pod nr
Niniejsza mapa nie może służyć do celów
projektowych
Kawał. 1020.02.21
miejscowość i data podpis

MAPA NR 15

Gmina Cieladz - projekt przydomowej oczyszczalni ścieków cz. II - plan sytuacyjny skala 1:500

Imię i nazwisko, Adres	Skoneczny Leszek, Niemysłowy, dz nr 78/6, 78/3
Liczba użytkowników	7
Warunki gruntowo-wodne	grunty gliniaste, wody gruntowej nie stwierdzono
Model oczyszczalni	BOŚ - Typ II
Przepustowość	1,5 m ³ /d
Rodzaj drenazu	poletko rozsączające z warstwą wspomagającą w nasypie
Wymiary drenazu	40 m ² (4 x 10)
Informacje dodatkowe	
Legenda	
	Projektowana oczyszczalnia ścieków
	Nasyp oczyszczalni
1	Zbiornik oczyszczalni
2	Przepompownia
3	Studzienka rozdzielcza

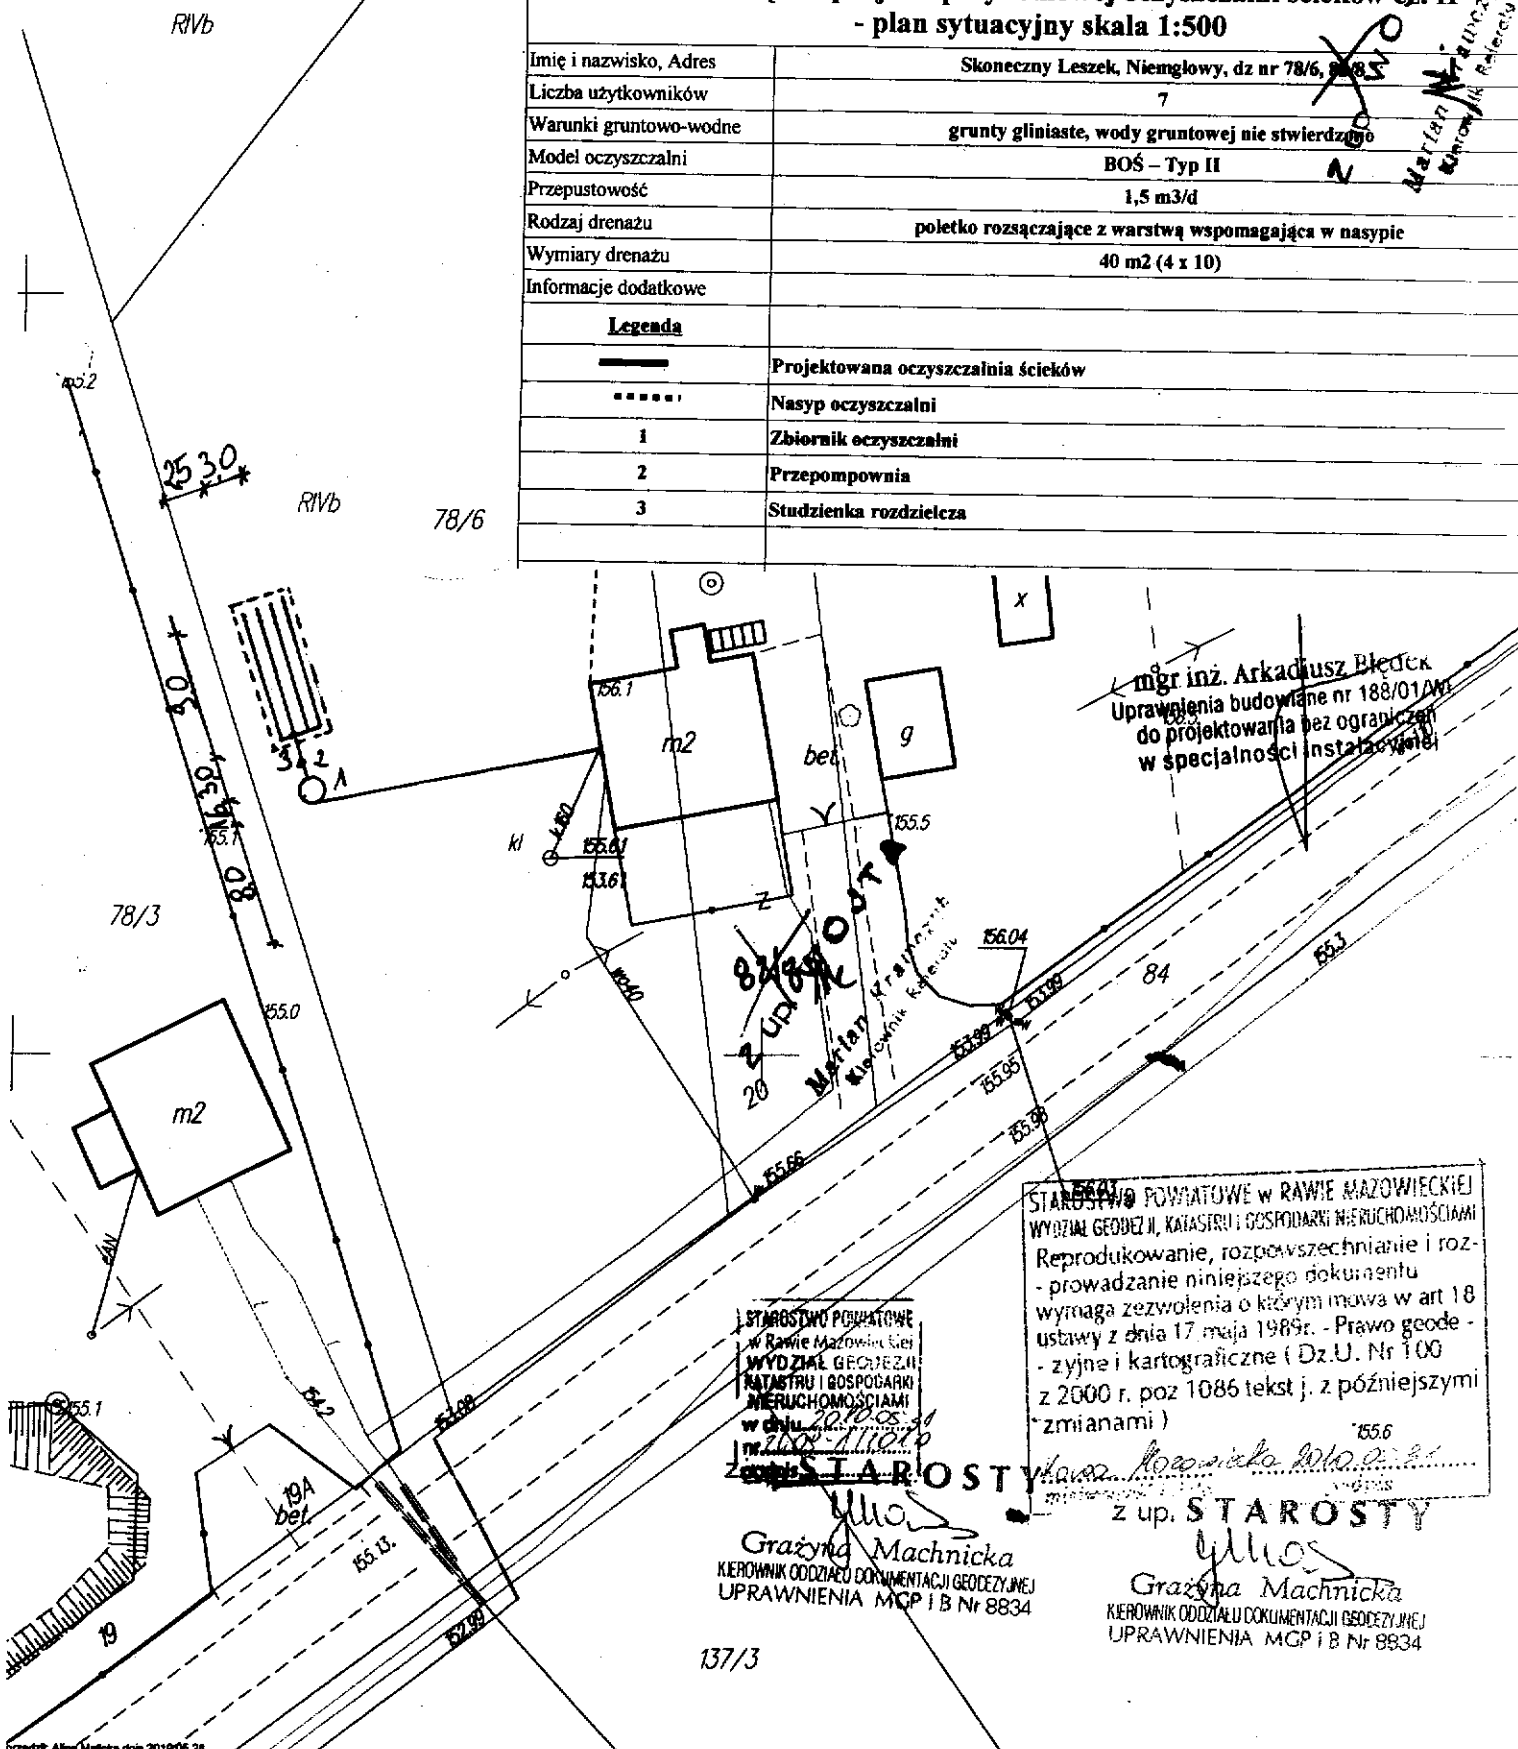

STAROSTWO POWIATOWE
w Rawie Mazowieckiej
WYDZIAŁ GEODEZJI
KATASTRU I GOSPODARSTWA
NIERUCHOMOŚCIAMI
w dniu 20.10.2010 r.
nr 20.10.2010.21

z up. STAROSTY
Grażyna Machnicka
KIEROWNIK ODDZIAŁU DOKUMENTACJI GEODEZYJNEJ
UPRAWNIENIA MGP i B Nr 8834

STAROSTWO POWIATOWE W RAWIE MAZOWIECKIEJ
WYDZIAŁ GEODEZJI, KATASTRU I GOSPODARSTWA NIERUCHOMOŚCIAMI
Reprodukowanie, rozpowszechnianie i roz-
- prowadzanie niniejszego dokumentu
wymaga zezwolenia o którym mowa w art 18
ustawy z dnia 17 maja 1989r. - Prawo geode-
- zyjne i kartograficzne (Dz.U. Nr 100
z 2000 r. poz 1086 tekst j. z późniejszymi
zmianami)

z up. STAROSTY
Grażyna Machnicka
KIEROWNIK ODDZIAŁU DOKUMENTACJI GEODEZYJNEJ
UPRAWNIENIA MGP i B Nr 8834

Wydane do celów opiniodawczych

WYCINEK Z MAPY ZASADNICZEJ

w SKALI 1:500 Nr ark. mapy.....

woj. łódzkie powiat rawski

gmina / miasto Cieladz

obręb Niemiętów A

STAROSTWO POWIATOWE W RAWIE MAZOWIECKIEJ
WYDZIAŁ GEODEZJI, KATASTRU I GOSPODARSTWA NIERUCHOMOŚCIAMI
Reprodukowanie, rozpowszechnianie i roz-
prowadzanie niniejszego dokumentu
wymaga zezwolenia o którym mowa w art. 18
ustawy z dnia 17 maja 1989r. - Prawo geode-
zyjne i kartograficzne (Dz.U. Nr 100
z 2000 r. poz. 1086 tekst j. z późniejszymi
zmianami)

Podpis: *Grażyna Machnicka*

Grażyna Machnicka
KIEROWNIK ODDZIAŁU DOKUMENTACJI GEODEZYJNEJ
UPRAWNIENIA MCP I B/Nr 8834

STAROSTWO POWIATOWE W RAWIE MAZOWIECKIEJ
WYDZIAŁ GEODEZJI, KATASTRU I GOSPODARSTWA NIERUCHOMOŚCIAMI
Poświadcza się zgodność niniejszej mapy
z oryginałem przyjętym do państwowego
zasobu geodezyjnego i kartograficznego
w dniu i zewidencjonowanym
pod nr.....

Niniejsza mapa nie może służyć do celów
projektowych

Podpis: *Grażyna Machnicka*


Grażyna Machnicka
KIEROWNIK ODDZIAŁU DOKUMENTACJI GEODEZYJNEJ
UPRAWNIENIA MCP I B/Nr 8834

STAROSTWO POWIATOWE
w Rawie Mazowieckiej
WYDZIAŁ GEODEZJI
KATASTRU I GOSPODARSTWA
NIERUCHOMOŚCIAMI
w dniu 20.01.2000
nr. 1802-1/1200
podpis.....

up. STAROSTY

Podpis: *Grażyna Machnicka*

KIEROWNIK ODDZIAŁU DOKUMENTACJI GEODEZYJNEJ
UPRAWNIENIA MCP I B/Nr 8834

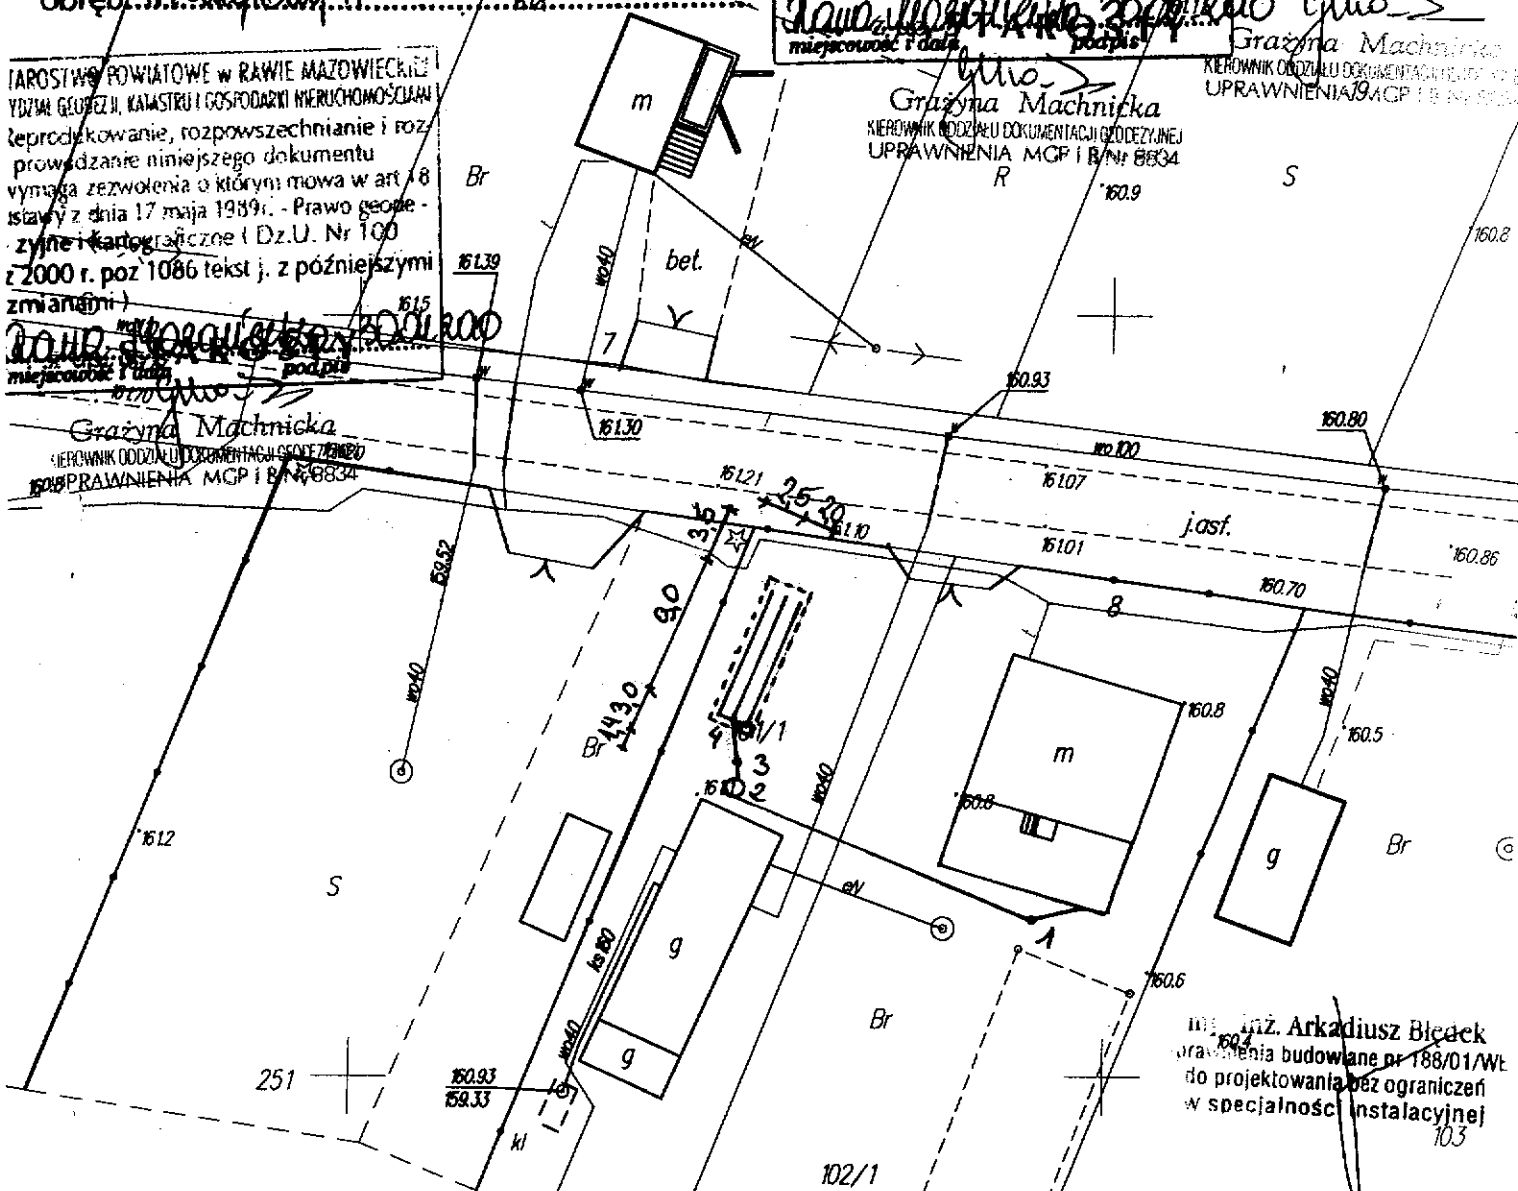

mgr inż. Arkadiusz Błędek
prawnik budowlany nr 188/01/Wt
do projektowania bez ograniczeń
w specjalności instalacyjnej

MAPA NR 16

Gmina Cieladz - projekt przydomowej oczyszczalni ścieków cz. II - plan sytuacyjny skala 1:500

Imię i nazwisko, Adres	Grzyb Grzegorz, Niemiętów, dz nr 101/1, 102/1
Liczba użytkowników	6
Warunki gruntowo-wodne	grunty gliniaste, wody gruntowej nie stwierdzono
Model oczyszczalni	BOŚ - Typ I
Przepustowość	0,9 m ³ /d
Rodzaj drenażu	poletko rozsączające z warstwą wspomagającą w nasypie
Wymiary drenażu	30 m ² (3 x 10)
Informacje dodatkowe	

Legenda

	Projektowana oczyszczalnia ścieków
	Nasyp oczyszczalni
1	Studzienka kanalizacyjna
2	Zbiornik oczyszczalni
3	Przepompownia
4	Studzienka rozdzielcza

WYCINEK Z MAPY ZASADNICZEJ

w SKALI 1:500 Nr ark. mapy
 woj. łódzkie powiat rawski
 gmina / miasto Cielądz
 obręb Niemotamy 4

STAROSTWO POWIATOWE w RAWIE MAZOWIECKIEJ
 WYDZIAŁ GEODEZJI, KATASTRU I GOSPODARSTWA NIERUCHOMOŚCIAMI
 Reprodukowanie, rozpowszechnianie i roz-
 -prowadzanie niniejszego dokumentu
 wymaga zezwolenia o którym mowa w art 18
 ustawy z dnia 17 maja 1989r. - Prawo geode-
 -zyjne i kartograficzne (Dz.U. Nr 100
 z 2000 r. poz 1086 tekst j. z późniejszymi
 zmianami)

20.04.2000
 miejscowość i data podpis
 up. STAROSTY

Grażyna Machnicka
 KIEROWNIK ODDZIAŁU DOKUMENTACJI GEODEZYJNEJ
 UPRAWNIENIA MGP I B Nr 8834

STAROSTWO POWIATOWE w RAWIE MAZOWIECKIEJ
 WYDZIAŁ GEODEZJI, KATASTRU I GOSPODARSTWA NIERUCHOMOŚCIAMI
 Poświadcza się zgodność niniejszej mapy
 z oryginałem przyjętym do państwowego
 zasobu geodezyjnego i kartograficznego
 w dniu i zewidencjonowanym
 pod nr
 Niniejsza mapa nie może służyć do celów
 projektowych

20.04.2000
 miejscowość i data podpis
 up. STAROSTY

Grażyna Machnicka
 KIEROWNIK ODDZIAŁU DOKUMENTACJI GEODEZYJNEJ
 UPRAWNIENIA MGP I B Nr 8834

STAROSTWO POWIATOWE
 w Rawie Mazowieckiej
 WYDZIAŁ GEODEZJI
 KATASTRU I GOSPODARSTWA
 NIERUCHOMOŚCIAMI
 w dniu 20.04.2000
 nr 182-1/09/0
 podpis


up. STAROSTY
 20.04.2000
 miejscowość i data podpis
 up. STAROSTY

MAPA NR 17

Gmina Cielądz - projekt przydomowej oczyszczalni ścieków cz. II - plan sytuacyjny skala 1:500

Imię i nazwisko, Adres	Rechmiński Jan, Niemglowy, dz nr 7
Liczba użytkowników	3
Warunki gruntowo-wodne	grunty gliniaste, wody gruntowej nie stwierdzono
Model oczyszczalni	BOŚ - Typ I
Przepustowość	0,9 m ³ /d
Rodzaj drenażu	poletko rozsączające z warstwą wspomagającą w nasypie
Wymiary drenażu	24 m ² (4 x 6)
Informacje dodatkowe	
Legenda	
—	Projektowana oczyszczalnia ścieków
.....	Nasyp oczyszczalni
1	Zbiornik oczyszczalni
2	Przepompownia
3	Studzienka rozdzielcza

mgr inż. Arkadiusz Błedek
 Uprawnienia budowlane nr 183/01/Wł
 do projektowania bez ograniczeń
 w specjalności instalacyjnej

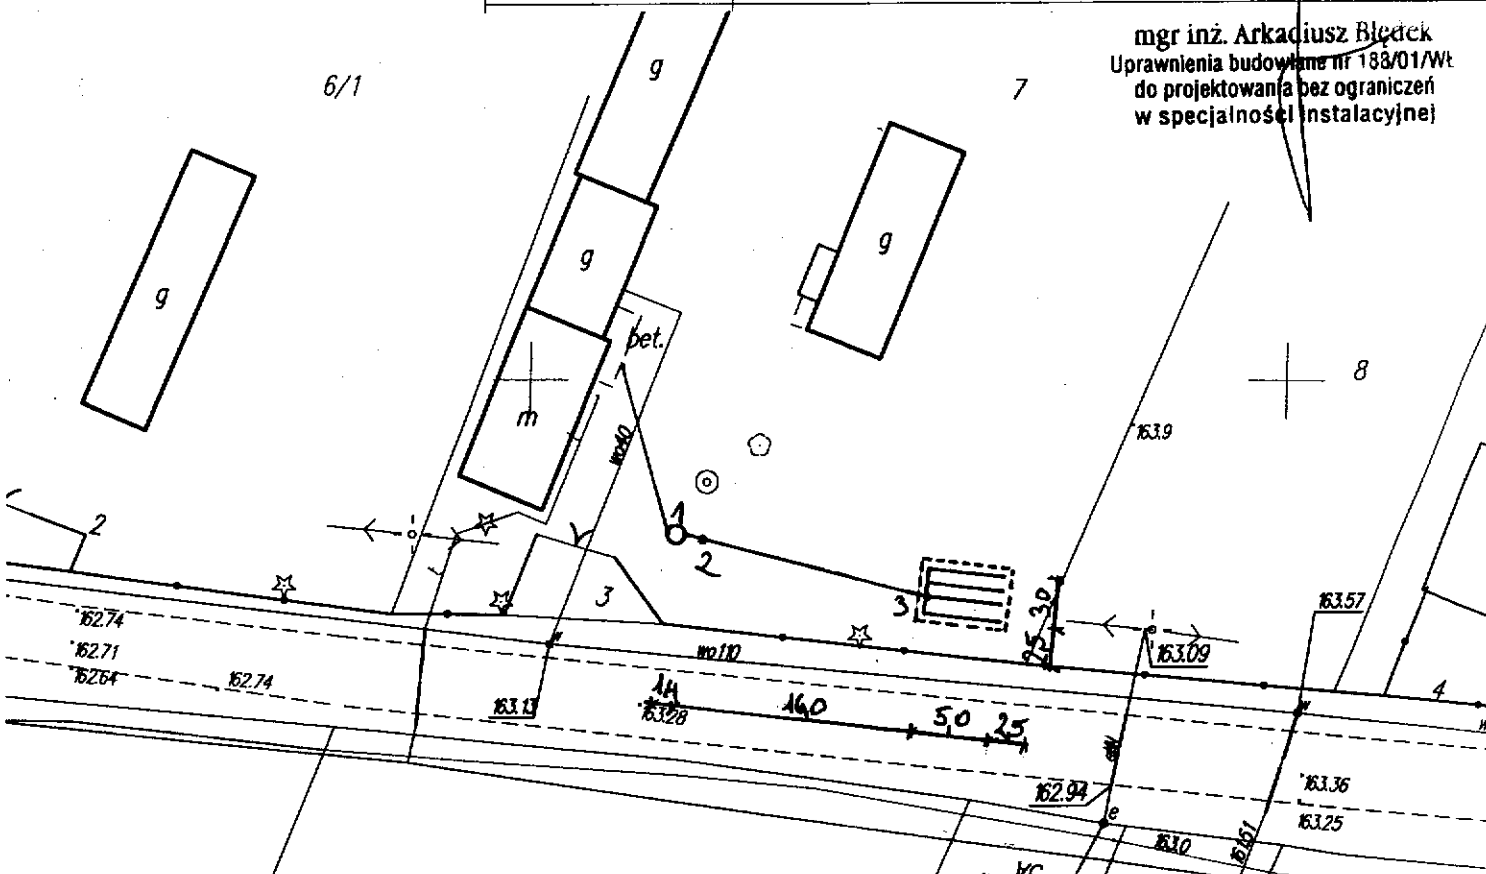

Wydano do celów opiniodawczych

CINEK Z MAPY ZASADNICZEJ

SKALA 1:500

Nr ark. mapy

woj. łódzkie

powiat rawski

gmina / miasto... Cielądz

ul. Nieogłowy A

STAROSTWO POWIATOWE W RAWIE MAZOWIECKIEJ
WYDZIAŁ GEODEZJI, KATASTRU I GOSPODARSTWA NIERUCHOMOŚCIAMI
Reprodukowanie, rozpowszechnianie i roz-
-praszanie niniejszego dokumentu
wymaga zezwolenia z dnia 17 maja 1989 r. - Prawo geode-
-zyjne i kartograficzne (Dz.U. Nr 100
z 2000 r. poz. 1086 tekst j. z późniejszymi
zmianami)

Rawa Mazowiecka 2010.06.30
miejscowość i data podpis

z up. STAROSTY

Grażyna Machnicka
KIEROWNIK ODDZIAŁU DOKUMENTACJI GEODEZYJNEJ
UPRAWNIENIA MCP I B Nr 8834

STAROSTWO POWIATOWE W RAWIE MAZOWIECKIEJ
WYDZIAŁ GEODEZJI, KATASTRU I GOSPODARSTWA NIERUCHOMOŚCIAMI
Poświadcza się zgodność niniejszej mapy
z oryginałem przyjętym do podstawowego
zasobu geodezyjnego i kartograficznego
w dniu 258/1

Niniejsza mapa nie może służyć do celów
projektowych

Rawa Mazowiecka 2010.06.30
miejscowość i data podpis

Grażyna Machnicka
KIEROWNIK ODDZIAŁU DOKUMENTACJI GEODEZYJNEJ
UPRAWNIENIA MCP I B Nr 8834

STAROSTWO POWIATOWE
w Rawie Mazowieckiej
WYDZIAŁ GEODEZJI
KATASTRU I GOSPODARSTWA
NIERUCHOMOŚCIAMI
w dniu 18.06.2010
nr 18.06.2010
podpis

z up. STAROSTY

Grażyna Machnicka
KIEROWNIK ODDZIAŁU DOKUMENTACJI GEODEZYJNEJ
UPRAWNIENIA MCP I B Nr 8834

MAPA NR 18

Gmina Cielądz - projekt przydomowej oczyszczalni ścieków cz. II - plan sytuacyjny skala 1:500

Imię i nazwisko, Adres	Adamczyk Małgorzata, Niemgłowy, dz nr 137/4
Liczba użytkowników	5
Warunki gruntowo-wodne	grunty gliniaste, wody gruntowej nie stwierdzono
Model oczyszczalni	BOŚ - Typ I
Przepustowość	0,9 m ³ /d
Rodzaj drenażu	poletko rozsączające z warstwą wspomagającą w nasypie
Wymiary drenażu	30 m ² (3 x 10)
Informacje dodatkowe	zbiornik posadowiony w nasypie
Legenda	
-----	Projektowana oczyszczalnia ścieków
.....	Nasyp oczyszczalni
1	Przepompownia ścieków surowych
2	Zbiornik oczyszczalni
3	Studzienka rozdzielcza

mgr inż. Arkadiusz Bieda
Uprawnienia budowlane nr 182701/WV
do projektowania przy ograniczeń
w specjalności instalacyjnej

137/4

PROJEKT ZAGOSPODAROWANIA DZIAŁKI nr 89/1 i 90/1

ADRES: Niemglowy gm. Cielądz
INWESTOR: Czech Grzegorz zam. 96-200 Rawa Maz.
ul. J. Sobieskiego 4 m 1

WYCINEK Z MAPY ZASADNICZEJ
obiekty dz. 89/1, 89/2 obręb Niemglowy A
gm. Cielądz powiat rawski woj. łódzkie
skala 1:500 Nr ark. mapy 123.232.133
123.232.134

Mapa niniejsza może służyć
do celów projektowych.

Nie wyklucza się istnienia w terenie
urządzeń podziemnych, dla których
było brak informacji branżowych i nie
zostały odnalezione w terenie w czasie
taryzacji geodezyjnej.

Przedstawiona sytuacja jest zgodna ze stanem
faktycznym na gruncie na dzień 29.10.1999r

Aktualizację mapy w zakresie opracowania

Wykonał: GEODETA UPRAWNIENY
mgr inż. Arkadiusz Błędek
Rawa Mazowiecka 1999.11.15.L. ks.
zakres opracowania

STAROSTWO POWIATOWE
w Rawie Mazowieckiej

Wydział Geodezji, Katastru
i Gospodarki Nieruchomościami

Wpisano do ewidencji

dn. 22.11.1999r. nr. 1182-13/1999

z up. STAROSTY

Stefan Boryczka
DYREKTOR WYDZIAŁU GEODEZJI
KATASTRU I GOSPODARSTWA NIERUCHOMOŚCIAMI

STAROSTWO POWIATOWE
w Rawie Mazowieckiej
Plac Wolności 1
96-200 Rawa Mazowiecka

Załącznik Nr. 1
do decyzji, postanowienia, pisma,
informacji Nr. 515/99
data 11.12.99

z up. STAROSTY

Leszek Dziwinski
p.o. DYREKTORA WYDZIAŁU
ARCHITEKTURY I BUDOWNICTWA

STAROSTWO POWIATOWE
w Rawie Mazowieckiej
WYDZIAŁ GEODEZJI KATASTRU I GOSPODARSTWA
NIERUCHOMOŚCIAMI
UZGADNIANIA DOKUMENTACJI PROJEKTOWEJ
Lokalizacja: Rudymek, działka nr 1, gospodarka
Uzgodniono protokołem Nr. 24.DP.1566/99
z dnia 09.12.1999 PRZEWODNICZĄCY ZESPÓŁ
z up. STAROSTY

MAPA NR 19	
Gmina Cielądz - projekt przydomowej oczyszczalni ścieków cz. II - plan sytuacyjny skala 1:500	
Imię i nazwisko, Adres	Czech Grzegorz, Niemglowy, dz. nr 89/1, 90/1
Liczba użytkowników	4
Warunki gruntowo-wodne	grunty gliniaste, wody gruntowej nie stwierdzono
Model oczyszczalni	BOŚ - Typ I
Przepustowość	0,9 m3/d
Rodzaj drenazu	poletko rozsączające z warstwą wspomagającą w nasypie
Wymiary drenazu	24 m2 (3 x 8)
Informacje dodatkowe	
Legenda	
—	Projektowana oczyszczalnia ścieków
.....	Nasyp oczyszczalni
1	Zbiornik oczyszczalni
2	Przepompownia
3	Studzienka rozdzielcza

OZNACZENIA:

- 1.Proj. bud. mieszk. wg. projektu gotowego W - 0616,
- 2.Projektowane przyłącze energetyczne,
- 3.Istn. wjazd na działkę,
- 4.Proj.słupek ogrodzenia z pomiarem zużycia energii elektr.
- 5.Proj. szczelne szambo okresowo opróżniane,
- 6.Proj. studnia kopana,,
- 7.Proj. bud. gospodarczy wg. projektu indywidualnego,
- 8.Projektowana osłona na pojemniki nieczystości stałych,

mgr inż. Arkadiusz Błędek
Uprawnienia budowlane nr 188/01/Wt
do projektowania bez ograniczeń
w specjalności instalacyjnej

RYS. NR 1

Obiekt	Mieszk. W-0, gosp. wg. proj. indywidualnego
Adres	Niemglowy gm. Cielądz
Branża	Budowlana
Projektant	AN PRZEBOREK

AN PRZEBOREK
Up. bud. nr 181/01-Wt
§ 2 ust. 2 pkt 1.2.5. Rozp. 2.37
w-200 Rawa Maz. Akceptowa

WYCINEK Z MAPY ZASADNICZEJ

w SKALI 1:500.....Nr ark. mapy.....
 woj. łódzkie.....powiat rawski.....
 gmina / miasto.....Cielądz.....
 obręb.....Niemglów BC.....

STAROSTWO POWIATOWE W RAWIE MAZOWIECKIEJ
 WYDZIAŁ GEODEZJI, KATASTRU I GOSPODARKI NIERUCHOMOŚCIAMI
 Poświadczam zgodność niniejszej mapy
 z oryginałem przysięgłym do państwowego
 zasobu geodezyjnego i kartograficznego
 w dniu.....i z ewidencjonowanym
 pod nr.....
 Niniejsza mapa nie może służyć do celów
 projektowych
 Rawa Mazowiecka 2010.04.30
 miejscowość i data podpis

STAROSTWO POWIATOWE W RAWIE MAZOWIECKIEJ
 WYDZIAŁ GEODEZJI, KATASTRU I GOSPODARKI NIERUCHOMOŚCIAMI
 Reprodukowanie, rozpowszechnianie i roz-
 prowadzanie niniejszego dokumentu
 wymaga zezwolenia o którym mowa w art 18
 ustawy z dnia 17 maja 1989r. - Prawo geode-
 zyjne i kartograficzne (Dz.U. Nr 100
 z 2000 r. poz 1086 tekst j. z późniejszymi
 zmianami)
 Rawa Mazowiecka 2010.04.30
 miejscowość i data podpis

STAROSTWO POWIATOWE
 w Rawie Mazowieckiej
 WYDZIAŁ GEODEZJI
 KATASTRU I GOSPODARKI
 NIERUCHOMOŚCIAMI
 w dniu 2010.04.30
 nr 808-1/2010
 podpis.....

z up. STAROSTY

Grażyna Machnicka
 KIEROWNIK BIURA DOKUMENTACJI GEODEZYJNEJ
 UPRAWNIENIA MGP I B Nr 8834


z up. STAROSTY

Grażyna Machnicka
 KIEROWNIK BIURA DOKUMENTACJI GEODEZYJNEJ
 UPRAWNIENIA MGP I B Nr 8834

z up. STAROSTY

Grażyna Machnicka
 KIEROWNIK BIURA DOKUMENTACJI GEODEZYJNEJ
 UPRAWNIENIA MGP I B Nr 8834

MAPA NR 20	
Gmina Cielądz - projekt przydomowej oczyszczalni ścieków cz. II - plan sytuacyjny skala 1:500	
Imię i nazwisko, Adres	Libera Jan, Niemglów, dz nr 36
Liczba użytkowników	7
Warunki gruntowo-wodne	grunty piaszczyste, wody gruntowej nie stwierdzono
Model oczyszczalni	BOŚ - Typ II
Przepustowość	1,5 m ³ /d
Rodzaj drenazu	ciągi rozsączające w gruncie
Wymiary drenazu	45 mb (3 x 15)
Informacje dodatkowe	
Legenda	
	Projektowana oczyszczalnia ścieków
1	Zbiornik oczyszczalni
2	Studzienka rozdzielcza

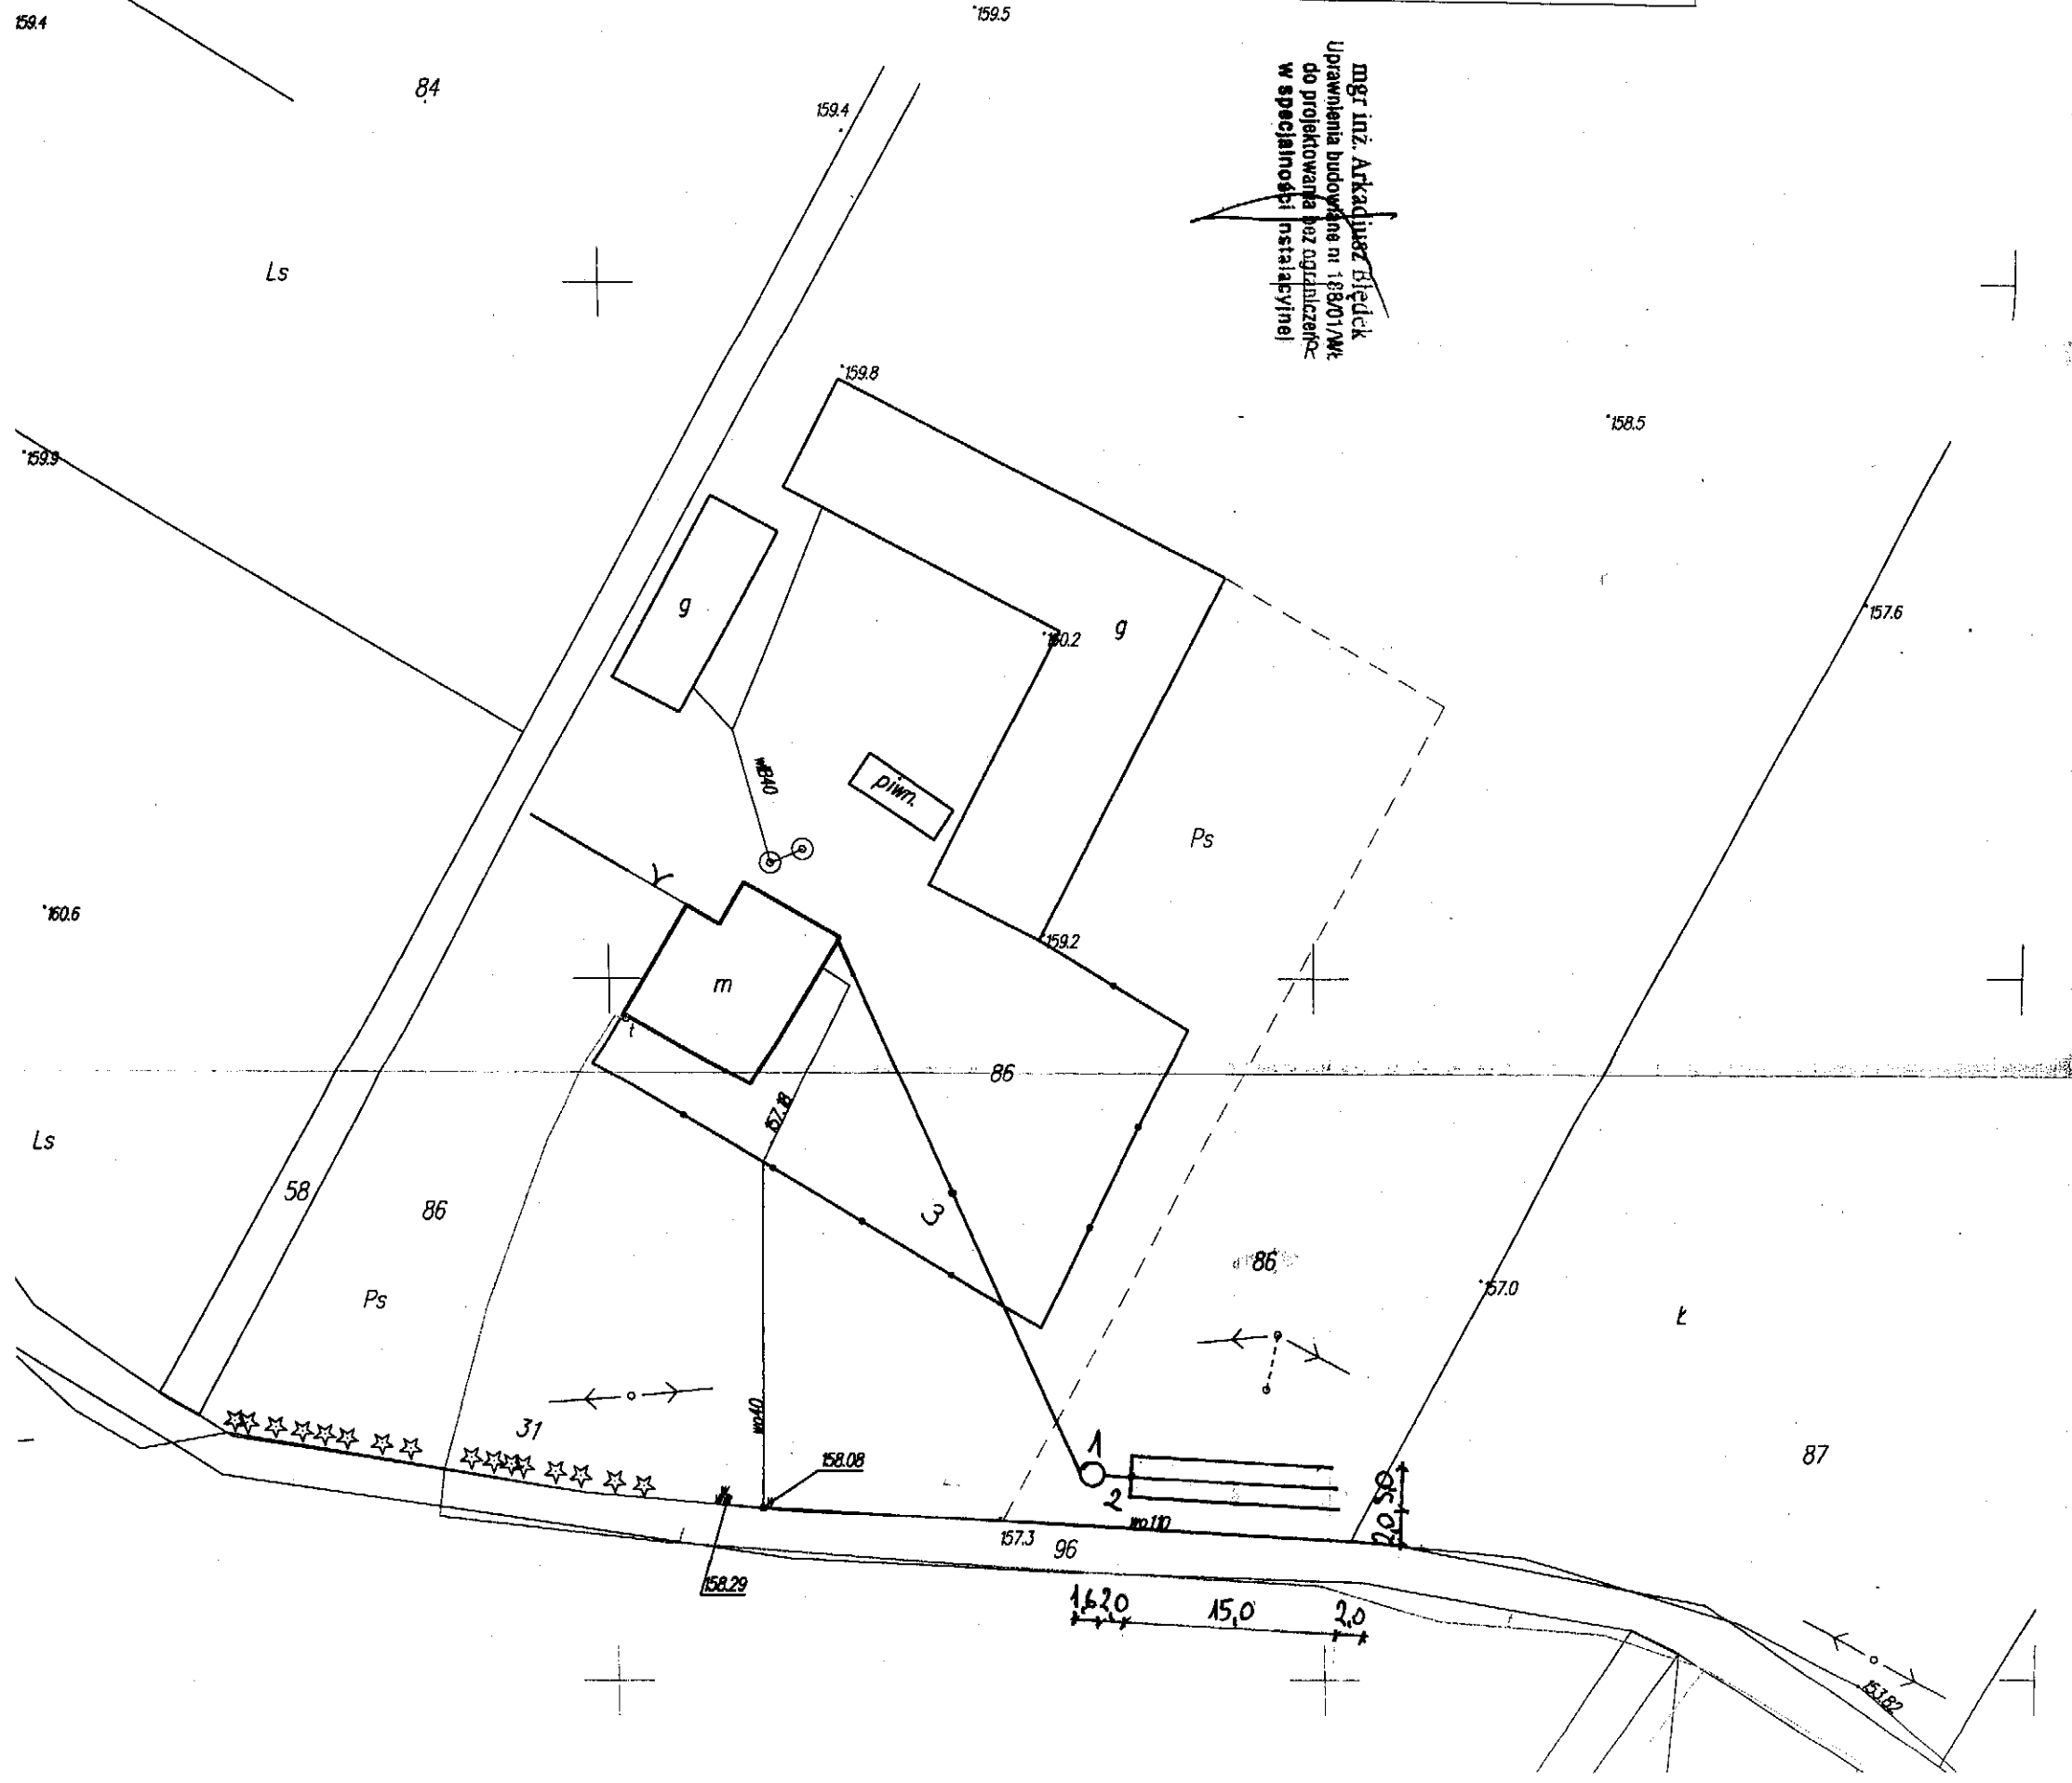

inż. inż. Arkadiusz Błedek
prawienia budowlane nr 188/01 AW
do projektowania bez ograniczeń
w specjalności instalacyjnej

Wydano do celów opiniodawczych

NYCINER Z MAPY ZASADNICZEJ

w SKALI 1:500 Nr ark. mapy

woj. łódzkie powiat rawski

gmina / miasto Cieladź

obręb Niemglów A

STAROSTWO POWIATOWE w RAWIE MAZOWIECKIEJ
WYDZIAŁ GEODEZJI I KATASTRU I GOSPODARKI NIERUCHOMOŚCIAMI

Reprodukowanie, rozpowszechnianie i roz-
- prowadzanie niniejszego dokumentu
wymaga zezwolenia o którym mowa w art 18
ustawy z dnia 17 maja 1989r. - Prawo geode-
- zyjne i kartograficzne (Dz.U. Nr 100
z 2000 r. poz 1086 tekst j. z późniejszymi
zmianami)

Starosta Powiatowy w Rawie Mazowieckiej
miejscowość i data 30.09.2000 podpis

Grażyna Machnicka
KIEROWNIK ODDZIAŁU DOKUMENTACJI GEODEZYJNEJ
UPRAWNIENIA MCP I B Nr 8834

STAROSTWO POWIATOWE w RAWIE MAZOWIECKIEJ
WYDZIAŁ GEODEZJI I KATASTRU I GOSPODARKI NIERUCHOMOŚCIAMI
Poświadcza się zgodność niniejszej mapy
z oryginałem przyjętym do państwowego
zasobu geodezyjnego i kartograficznego
w dniu 30.09.2000 i zewidencjonowanym

pod nr 1
Niniejsza mapa nie może służyć do celów
projektowych

Starosta Powiatowy w Rawie Mazowieckiej
miejscowość i data 30.09.2000 podpis

Grażyna Machnicka
KIEROWNIK ODDZIAŁU DOKUMENTACJI GEODEZYJNEJ
UPRAWNIENIA MCP I B Nr 8834

STAROSTWO POWIATOWE
w Rawie Mazowieckiej
WYDZIAŁ GEODEZJI
KATASTRU I GOSPODARKI
NIERUCHOMOŚCIAMI
w dniu 30.09.2000
nr 1161-17.200
podpis


z up. STAROSTY
Grażyna Machnicka
KIEROWNIK ODDZIAŁU DOKUMENTACJI GEODEZYJNEJ
UPRAWNIENIA MCP I B Nr 8834

MAPA NR 22

Gmina Cieladź - projekt przydomowej oczyszczalni ścieków cz. II
- plan sytuacyjny skala 1:500

Imię i nazwisko, Adres	Szczególski Dariusz, Niemglów, dz nr 6/1
Liczba użytkowników	5
Warunki gruntowo-wodne	grunty gliniaste, wody gruntowej nie stwierdzono
Model oczyszczalni	BOŚ - Typ I
Przepustowość	0,9 m ³ /d
Rodzaj drenażu	poletko rozsączające z warstwą wspomagającą w nasypie
Wymiary drenażu	32 m ² (4 x 8)
Informacje dodatkowe	

mgr inż. Arkadiusz Biedek
Uprawnienia budowlane nr 188/01/WI
do projektowania bez ograniczeń
w specjalności instalacyjnej

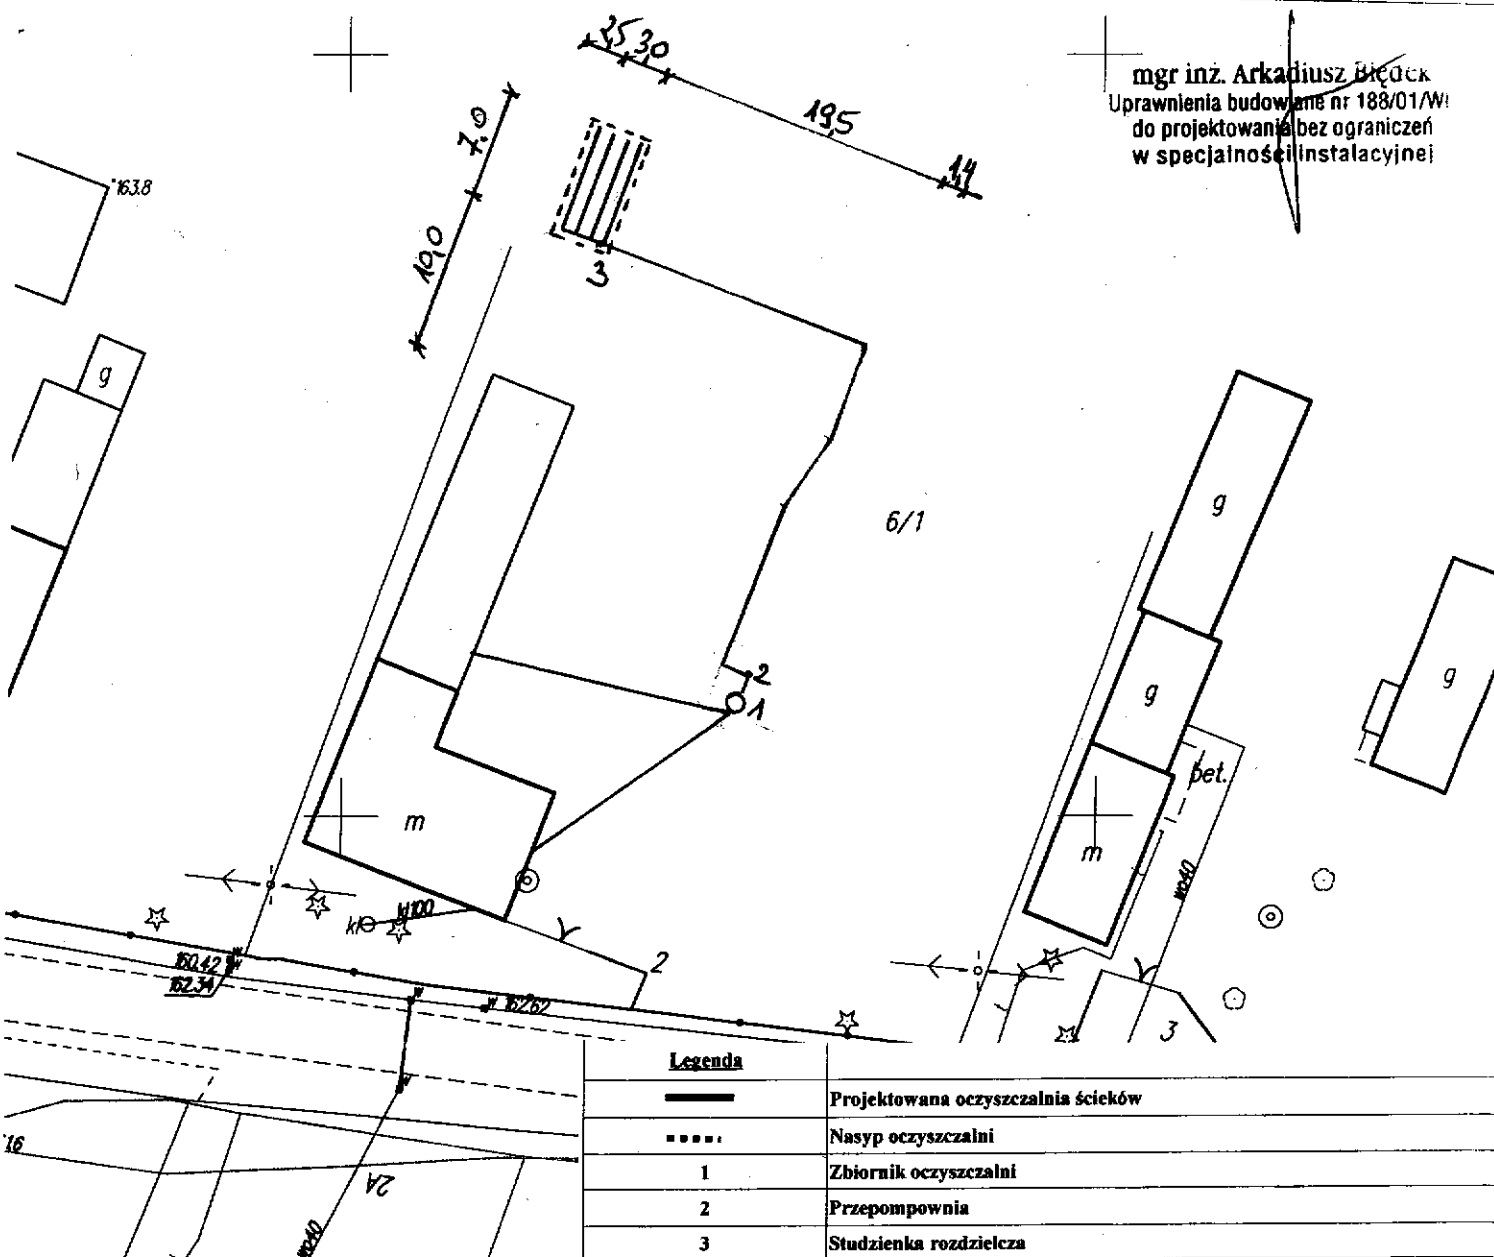

Legenda	
—	Projektowana oczyszczalnia ścieków
.....	Nasyp oczyszczalni
1	Zbiornik oczyszczalni
2	Przepompownia
3	Studzienka rozdzielcza

YCINEK Z MAPY ZASADNICZEJ

SKALI 1:600

Nr ark. mapy

woj. łódzkie

powiat rawski

gmina / miasto *Uliad*

obręb *Niemglów A*

STAROSTWO POWIATOWE w RAWIE MAZOWIECKIEJ
WYDZIAŁ GEODEZJI, KATASTRU I GOSPODARSTWA NIERUCHOMOŚCIAMI
Poświadczam się zgodność niniejszej mapy
z oryginałem przyjętym do państwowego
zasobu geodezyjnego i kartograficznego
w dniu i zewidencjonowanym
pod nr
Niniejsza mapa nie może służyć do celów
projektowych
10.02.2004
miejscowość i data podpis

STAROSTWO POWIATOWE
w Rawie Mazowieckiej
WYDZIAŁ GEODEZJI
KATASTRU I GOSPODARSTWA
NIERUCHOMOŚCIAMI
w dniu
nr
podpis

z up. STAROSTY
yluo
Grażyna Machnicka
KIEROWNIK ODDZIAŁU DOKUMENTACJI GEODEZYJNEJ
UPRAWNIENIA MOP 18 Nr 8834

STAROSTWO POWIATOWE w RAWIE MAZOWIECKIEJ
WYDZIAŁ GEODEZJI, KATASTRU I GOSPODARSTWA NIERUCHOMOŚCIAMI
Reprodukowanie, rozpowszechnianie i roz-
- prowadzanie niniejszego dokumentu
wymaga zezwolenia o którym mowa w art 18
ustawy z dnia 17 maja 1989r. - Prawo geode-
- zyjne i kartograficzne (Dz.U. Nr 100
z 2000 r. poz 1086 tekst j. z późniejszymi
zmianami)
10.02.2004
miejscowość i data podpis


yluo
Grażyna Machnicka
KIEROWNIK ODDZIAŁU DOKUMENTACJI GEODEZYJNEJ
UPRAWNIENIA MOP 18 Nr 8834

MAPA NR 23

Gmina Cieladz - projekt przydomowej oczyszczalni ścieków cz. II - plan sytuacyjny skala 1:500

Imię i nazwisko, Adres	Lipsy Barbara i Mieczysław, Niemglów, dz nr 4
Liczba użytkowników	6
Warunki gruntowo-wodne	grunty gliniaste, wodę gruntową stwierdzono na 2,0m
Model oczyszczalni	BOŚ - Typ I
Przepustowość	0,9 m ³ /d
Rodzaj drenazu	poletko rozsączające z warstwą wspomagającą w nasypie
Wymiary drenazu	30 m ² (5 x 6)
Informacje dodatkowe	
Legenda	
	Projektowana oczyszczalnia ścieków
	Nasyp oczyszczalni
1	Zbiornik oczyszczalni
2	Przepompownia
3	Studzienka rozdzielcza

mgr inż. Arkadiusz Błedek
Uprawnienia budowlane nr 188/01/Wł
do projektowania bez ograniczeń
w specjalności instalacyjnej

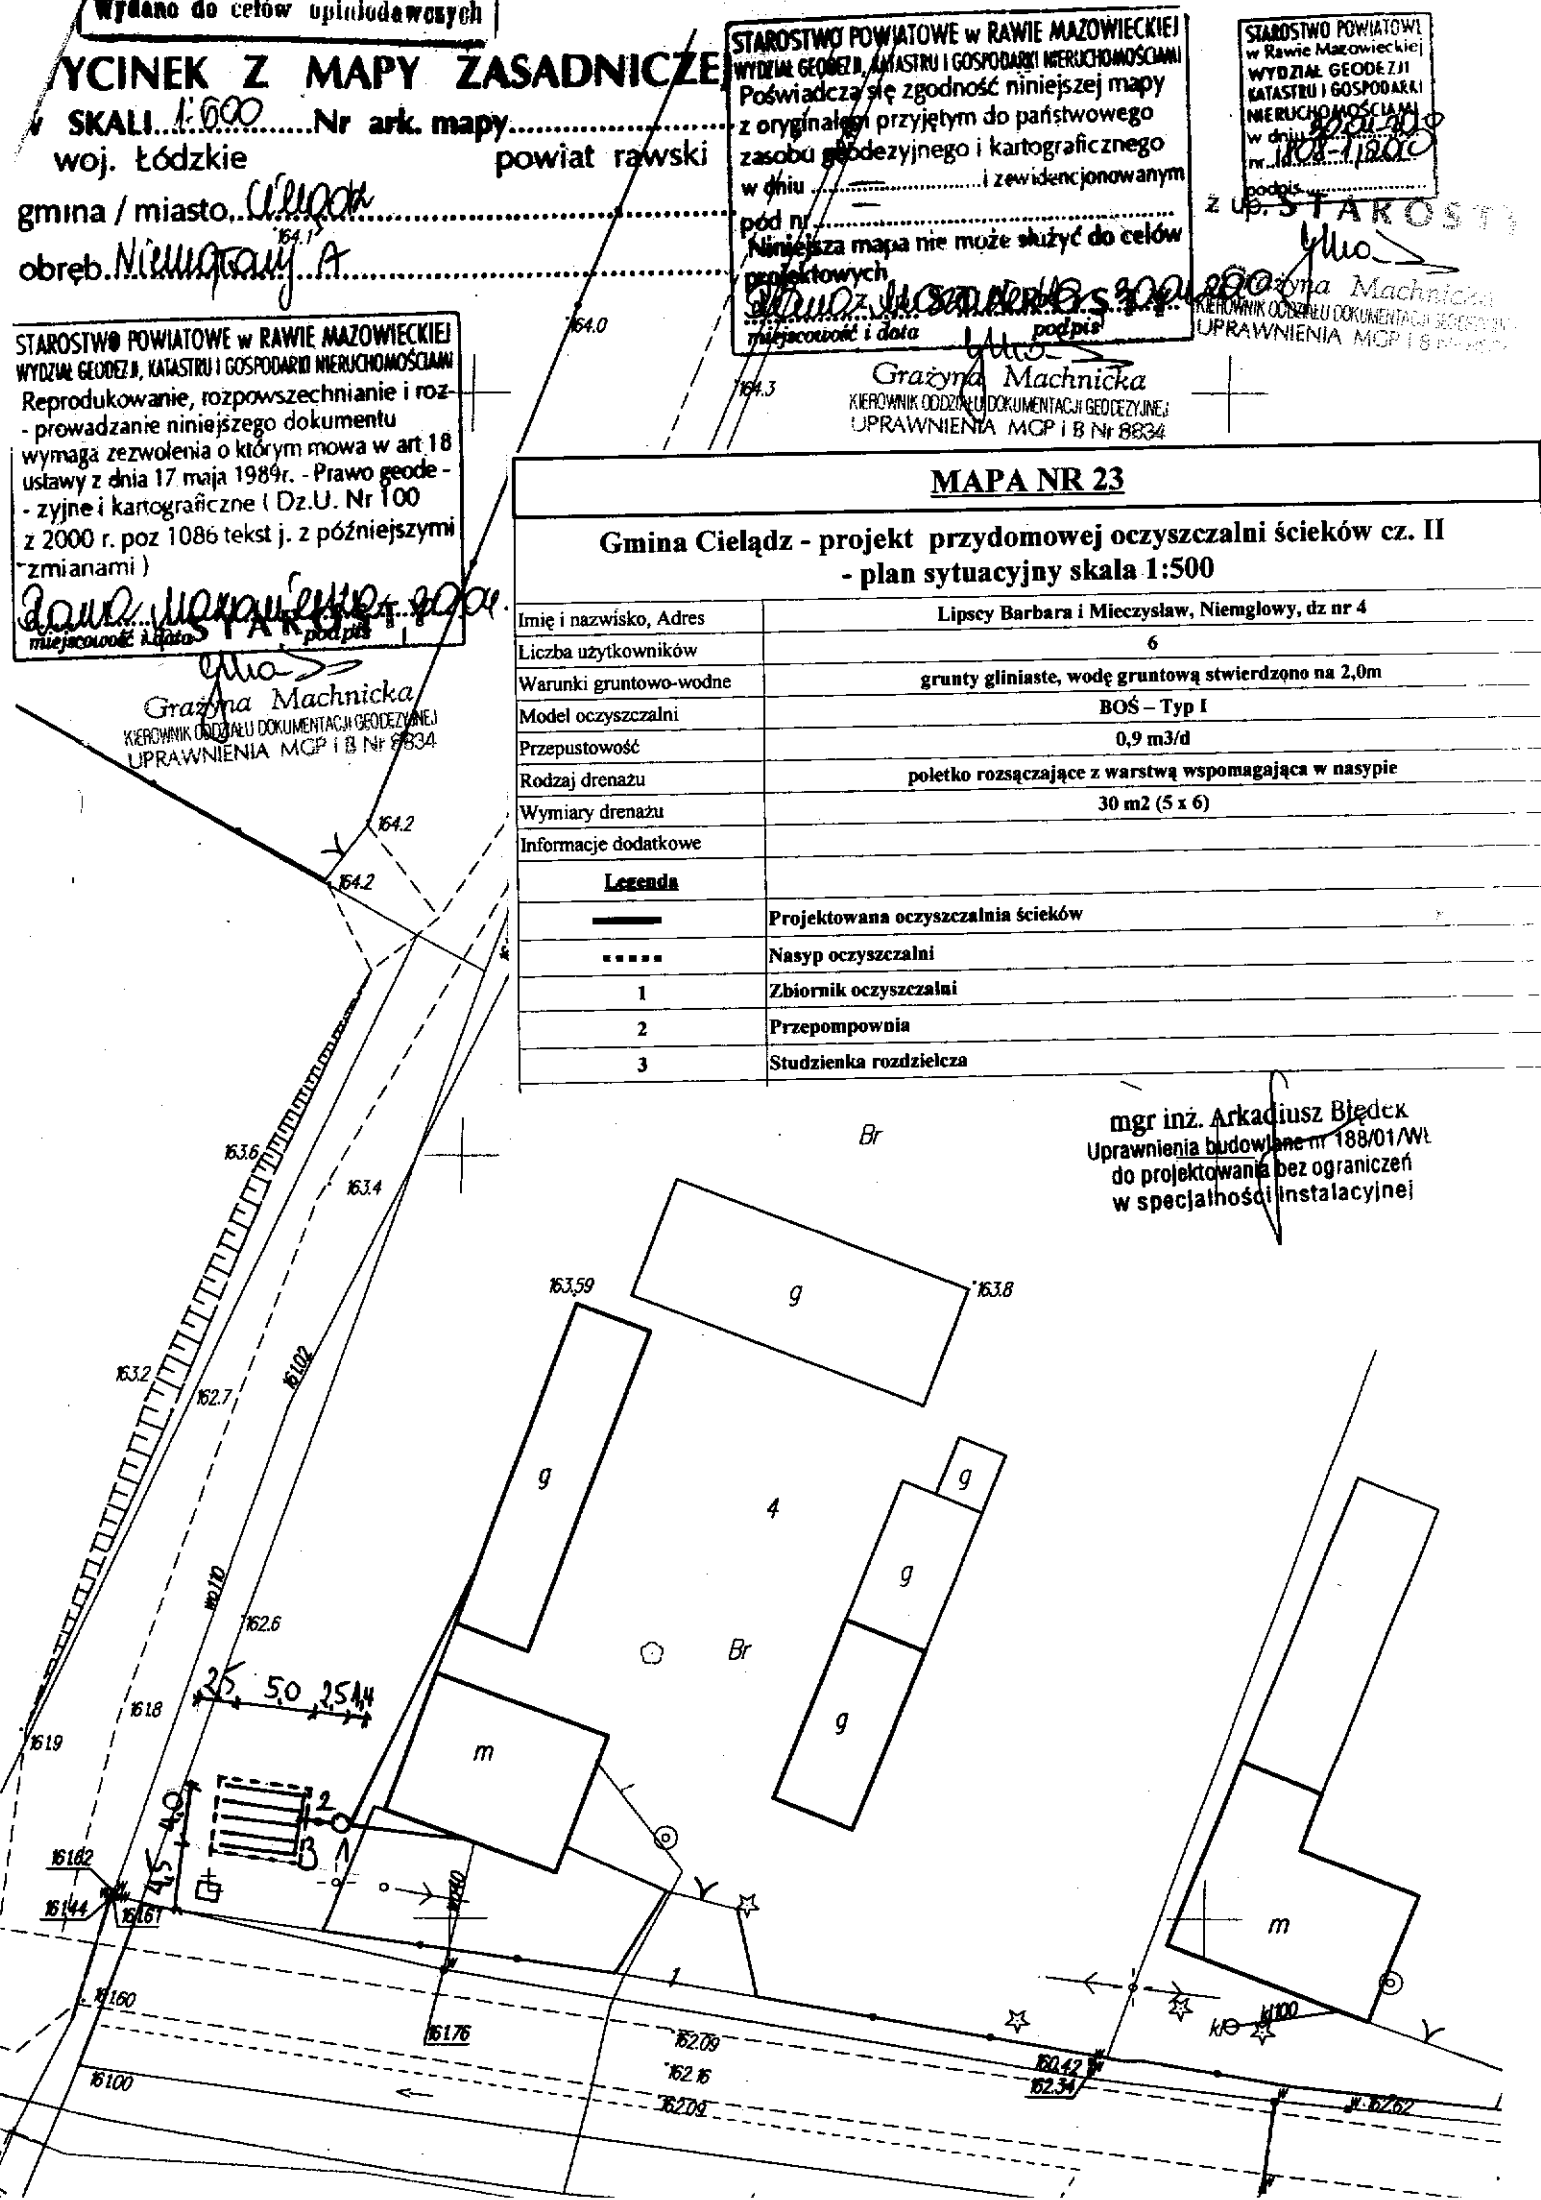

Wydano do celów opiniodawczych

WYCINEK Z MAPY ZASADNICZEJ

w SKALI 1:500

Nr ark. mapy

woj. łódzkie

powiat rawski

gmina / miasto Cielądz

obręb 16351

STAROSTWO POWIATOWE W RAWIE MAZOWIECKIEJ
WYDZIAŁ GEODEZJI, KATASTRU I GOSPODARKI NIERUCHOMOŚCIAMI
Reprodukowanie, rozpowszechnianie i roz-
-prowadzanie niniejszego dokumentu
wymaga zezwolenia o którym mowa w art 18
ustawy z dnia 17 maja 1989r. - Prawo geode-
-zyjne i kartograficzne (Dz.U. Nr 100
z 2000 r. poz 1086 tekst j. z późniejszymi
zmianami)

Podpis: *Grażyna Machnicka*
miejscowość i data: *Cielądz, 2003*
KIEROWNIK ODZIAŁU DOKUMENTACJI GEODEZYJNEJ
UPRAWNIENIA MGP I B Nr 8834

STAROSTWO POWIATOWE W RAWIE MAZOWIECKIEJ
WYDZIAŁ GEODEZJI, KATASTRU I GOSPODARKI NIERUCHOMOŚCIAMI
Poświadczam się zgodność niniejszej mapy
z oryginałem przyjętym do państwowego
zasobu geodezyjnego i kartograficznego
w dniu i zewidencjonowanym
pod nr
Niniejsza mapa nie może służyć do celów
projektowych

STAROSTWO POWIATOWE W RAWIE MAZOWIECKIEJ
WYDZIAŁ GEODEZJI, KATASTRU I GOSPODARKI NIERUCHOMOŚCIAMI
w dniu 2003-10-03
nr 1102-1-2003
podpis: *Grażyna Machnicka*

STAROSTA


Podpis: *Grażyna Machnicka*
miejscowość i data: *Cielądz, 2003*
KIEROWNIK ODZIAŁU DOKUMENTACJI GEODEZYJNEJ
UPRAWNIENIA MGP I B Nr 8834

MAPA NR 24

Gmina Cielądz - projekt przydomowej oczyszczalni ścieków cz. II - plan sytuacyjny skala 1:500

Imię i nazwisko, Adres	Szczegulscy Alina i Stanisław, Niemgłowy, dz nr 87
Liczba użytkowników	4
Warunki gruntowo-wodne	grunty piasz.-gliniaste, wody gruntowej nie stwierdzono
Model oczyszczalni	BOŚ - Typ I
Przepustowość	0,9 m ³ /d
Rodzaj drenażu	poletko rozsączające w nasypie
Wymiary drenażu	21m ² (3 x 7)
Informacje dodatkowe	
Legenda	
-----	Projektowana oczyszczalnia ścieków
.....	Nasyp oczyszczalni
1	Zbiornik oczyszczalni
2	Przepompownia
3	Studzienka rozdzielcza

mgr inż. Arkadiusz Br...
uprawnienia budowlane nr 188/01/v
do projektowania bez ograniczeń
w specjalności instalacyjnej

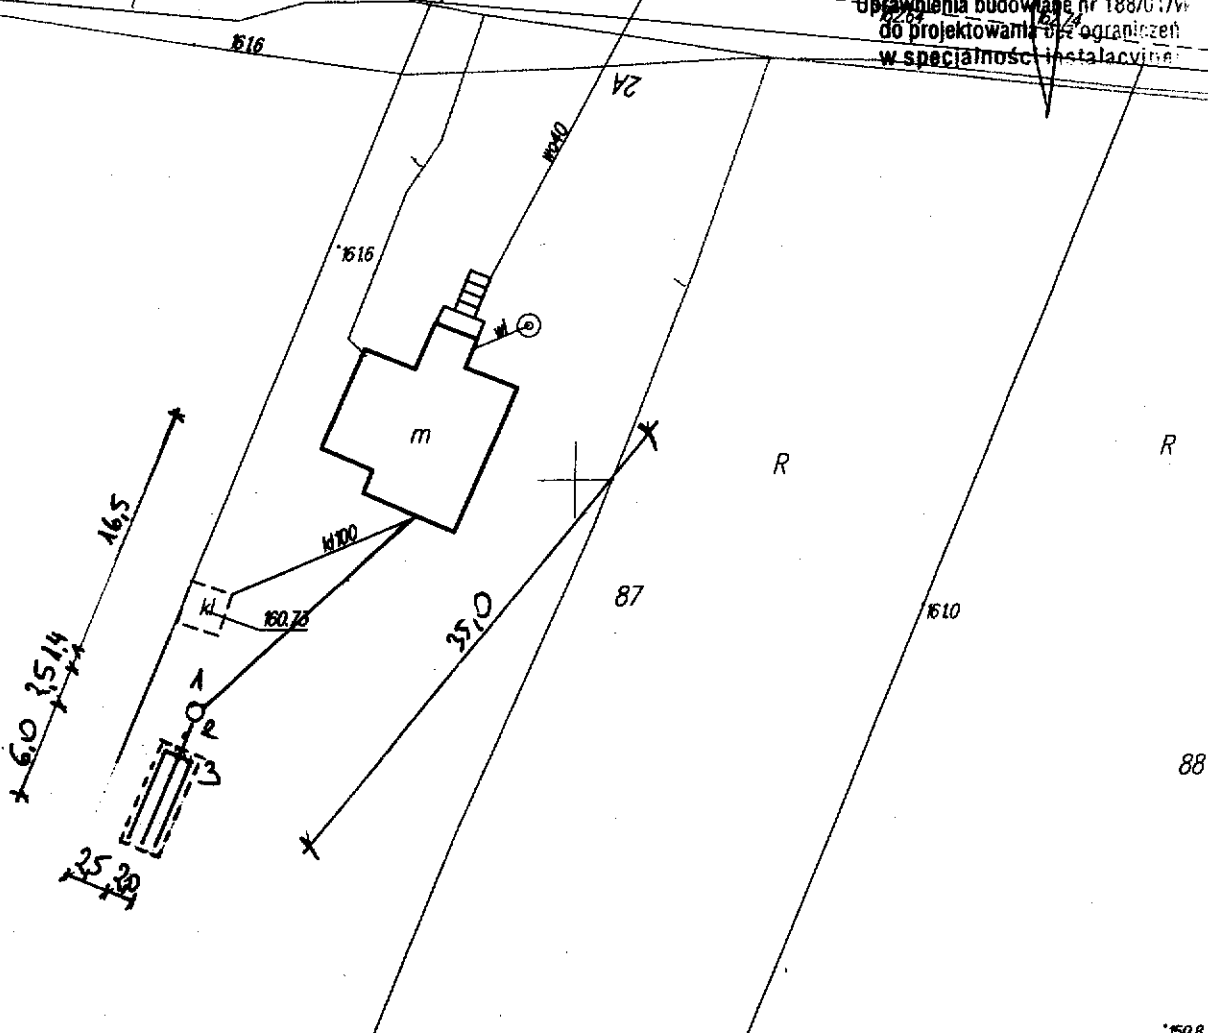

dano do celów opiniotwórczych

WYCINEK Z MAPY ZASADNICZEJ

w SKALI 1:500 Nr ark. mapy.....

woj. łódzkie powiat rawski

gmina / miasto Cieladz

obręb Niemglów A

STAROSTWO POWIATOWE w RAWIE MAZOWIECKIEJ
WYDZIAŁ GEODEZJI, KATASTRU I GOSPODARKI NIERUCHOMOŚCIAMI
Reprodukowanie, rozpowszechnianie i roz-
prowadzanie niniejszego dokumentu
wymaga zezwolenia o którym mowa w art 18
ustawy z dnia 17 maja 1984r. - Prawo geode-
zyjne i kartograficzne I Dz.U. Nr 100
z 2000 r. poz 1086 tekst j. z późniejszymi
zmianami)
Grażyna Machnicka
KIEROWNIK ODDZIAŁU DOKUMENTACJI GEODEZYJNEJ
UPRAWNIENIA MCP I B Nr 8834

STAROSTWO POWIATOWE w RAWIE MAZOWIECKIEJ
WYDZIAŁ GEODEZJI, KATASTRU I GOSPODARKI NIERUCHOMOŚCIAMI
Praswiadcza się zgodność niniejszej mapy
z oryginałem przyjętym do państwowego
zasobu geodezyjnego i kartograficznego
w dniu z ew. skorygowanym
pod nr.....
Niniejsza mapa nie może służyć do celów
projektowych
Grażyna Machnicka
KIEROWNIK ODDZIAŁU DOKUMENTACJI GEODEZYJNEJ
UPRAWNIENIA MCP I B Nr 8834

STAROSTWO POWIATOWE
w Rawie Mazowieckiej
WYDZIAŁ GEODEZJI
KATASTRU I GOSPODARKI
NIERUCHOMOŚCIAMI
Wzrost 1:500
1808-1/1800
podpis.....

STAROSTA
Grażyna Machnicka
KIEROWNIK ODDZIAŁU DOKUMENTACJI GEODEZYJNEJ
UPRAWNIENIA MCP I B Nr 8834

MAPA NR 25

Gmina Cieladz - projekt przydomowej oczyszczalni ścieków cz. II - plan sytuacyjny skala 1:500

Imię i nazwisko, Adres	Czech Ewa, Niemglów, dz nr 89/2
Liczba użytkowników	3
Warunki gruntowo-wodne	grunty piasz.-gliniaste, wodę gruntową stwierdzono na 1,5m
Model oczyszczalni	BOŚ - Typ I
Przepustowość	0,9 m3/d
Rodzaj drenazu	poletko rozsączające z warstwą wspomagającą w nasypie
Wymiary drenazu	40 m2 (4 x 10)
Informacje dodatkowe	
Legenda	
—	Projektowana oczyszczalnia ścieków
.....	Nasyp oczyszczalni
1	Studzienka kanalizacyjna
2	Zbiornik oczyszczalni
3	Przepompownia
4	Studzienka rozdzielcza

mgr inż. Arkadiusz Bięćka
Upewnienia budowlane nr 18801/Mt
do projektowania bez ograniczeń
w specjalności instalacyjnej

