


OSSOWICE

Wycinek z MAPY ZASADNICZEJ
w SKALI 1:500
Nr ark. mapy.....
powiat rawski
gmina / miasto.....
ulica.....

STAROSTWO POWIATOWE w RAWIE MAZOWIECKIEJ
WYDZIAŁ GEODEZJI, KATASTRU I GOSPODARSTWA NIERUCHOMOŚCIAMI
Reprodukowanie, rozpowszechnianie i roz-
prowadzanie niniejszego dokumentu
wymaga zezwolenia o którym mowa w art 18
ustawy z dnia 17 maja 1989r. - Prawo geode-
zyjne i kartograficzne (Dz.U. Nr 100
z 2000 r. poz 1086 tekst j. z późniejszymi
zmianami)
Kraw. Kozłowski 2010.04.30
miejscowość i data podpis
z up. STAROSTY

STAROSTWO POWIATOWE w RAWIE MAZOWIECKIEJ
WYDZIAŁ GEODEZJI, KATASTRU I GOSPODARSTWA NIERUCHOMOŚCIAMI
Poświadczam zgodność niniejszej mapy
z oryginałem przyjętym do państwowego
zasobu geodezyjnego i kartograficznego
w dniu..... z zezwolenionym
pod nr.....
Niniejsza mapa może być użyta do celów
projektowych
Kraw. Kozłowski 2010.04.30
miejscowość i data podpis STAROSTY

STAROSTWO POWIATOWE
w Rawie Mazowieckiej
WYDZIAŁ GEODEZJI
KATASTRU I GOSPODARSTWA
NIERUCHOMOŚCIAMI
w dniu 2010.04.30
podpis STAROSTY
Grażyna Machnicka
KIEROWNIK ODDZIAŁU DOKUMENTACJI GEODEZYJNEJ
UPRAWNIENIA MGP i B Nr 8834

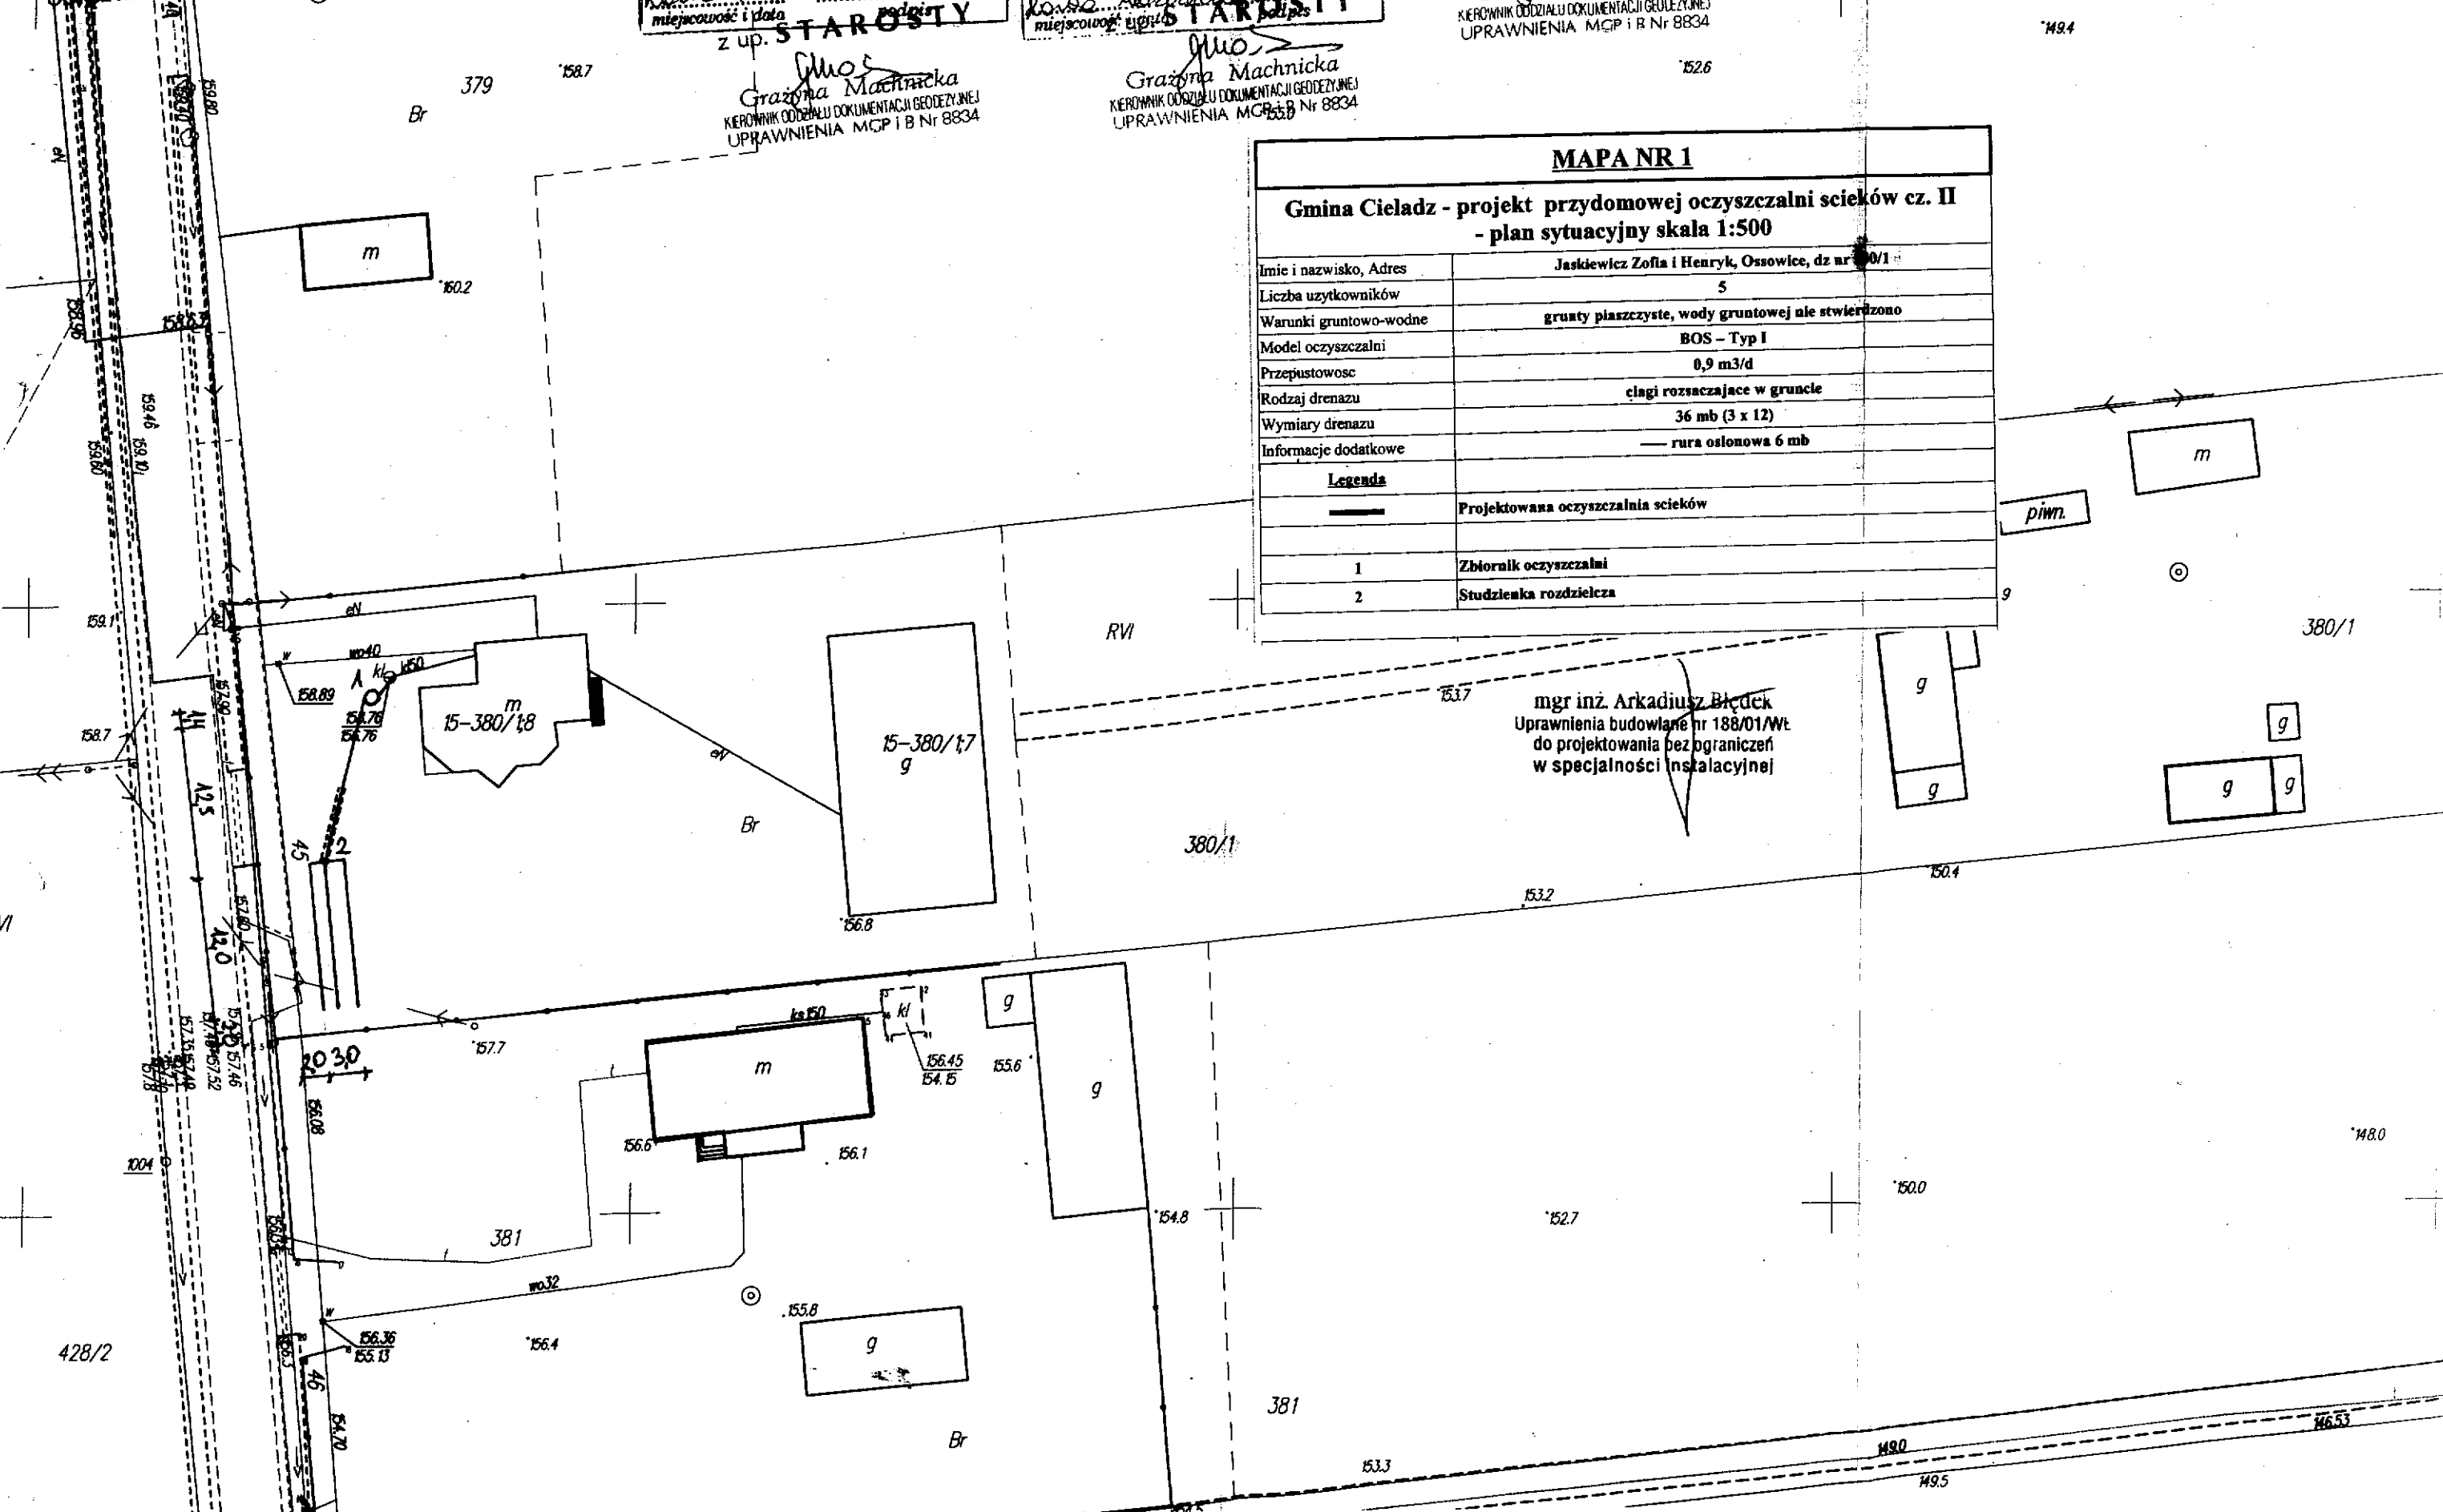

MAPA NR 1	
Gmina Cieladz - projekt przydomowej oczyszczalni ścieków cz. II - plan sytuacyjny skala 1:500	
Imię i nazwisko, Adres	Jaskiewicz Zofia i Henryk, Ossowice, dz nr 380/1
Liczba użytkowników	5
Warunki gruntowo-wodne	grunty płaskie, wody gruntowej nie stwierdzono
Model oczyszczalni	BOS - Typ I
Przepustowość	0,9 m3/d
Rodzaj drenazu	ciągi rozsączające w gruncie
Wymiary drenazu	36 mb (3 x 12)
Informacje dodatkowe	rura osłonowa 6 mb
Legenda	
	Projektowana oczyszczalnia ścieków
1	Zbiornik oczyszczalni
2	Studzienka rozdzielcza

mgr inż. Arkadiusz Błędek
Uprawnienia budowlane nr 188/01/Wt
do projektowania bez ograniczeń
w specjalności instalacyjnej

WYCINEK Z MAPY ZASADNICZEJ

w SKALI 1:500 Nr ark. mapy 123.23.064.7
woj. łódzkie powiat rawski

STAROSTWO POWIATOWE w RAWIE MAZOWIECKIEJ
WYDZIAŁ GEODEZJI, KATASTRU I GOSPODARKI NIERUCHOMOŚCIAMI
Reprodukowanie, rozpowszechnianie i roz-
prowadzanie niniejszego dokumentu
wymaga zezwolenia o którym mowa w art 18
ustawy z dnia 17 maja 1989r. - Prawo geode-
zyjne i kartograficzne (Dz.U. Nr 100
z 2000 r. poz 1086 tekst j. z późniejszymi
zmianami)

Wydano do celów opinii

138
Teresa Rybiak
Specjalista
Uprawnienia MGP i B Nr 8842

138
Teresa Rybiak
Specjalista
Uprawnienia MGP i B Nr 8842

STAROSTWO POWIATOWE w RAWIE MAZOWIECKIEJ
WYDZIAŁ GEODEZJI, KATASTRU I GOSPODARKI NIERUCHOMOŚCIAMI
Poświadczam zgodność niniejszej mapy
z oryginałem przyjętym do państwowego
zasobu geodezyjnego i kartograficznego
w dniu 2010-05-25
Niniejsza mapa nie może służyć do celów
projektowych
Teresa Rybiak
Specjalista
Uprawnienia MGP i B Nr 8842


MAPA NR 2	
Gmina Cieladz - projekt przydomowej oczyszczalni ścieków cz. II - plan sytuacyjny skala 1:500	
Imię i nazwisko, Adres	Kaminski Paweł, Ossowice, dz nr 209
Liczba użytkowników	4
Warunki gruntowo-wodne	grunty piasz.-gliniaste, wode gruntowa stwierdzono na 1,8 m
Model oczyszczalni	BOS - Typ I
Przepustowość	0,9 m ³ /d
Rodzaj drenazu	poletko rozsączające z warstwą wspomagającą w nasypie
Wymiary drenazu	30 m ² (5 x 6)
Informacje dodatkowe	
Legenda	
—	Projektowana oczyszczalnia ścieków
.....	Nasyp oczyszczalni
1	Zbiornik oczyszczalni
2	Przepompownia
3	Studzienka rozdzielcza

STAROSTWO POWIATOWE w RAWIE MAZOWIECKIEJ
WYDZIAŁ GEODEZJI, KATASTRU I GOSPODARKI NIERUCHOMOŚCIAMI
w dniu 2010-05-25
Teresa Rybiak
Specjalista
Uprawnienia MGP i B Nr 8842

Z up. STAROSTY

Teresa Rybiak
Specjalista
Uprawnienia MGP i B Nr 8842

mgr inż. Andrzej Biedek
Uprawnienia budowlane nr 18601/Wr
do projektowania i nadzoru
w specjalności instalacyjnej

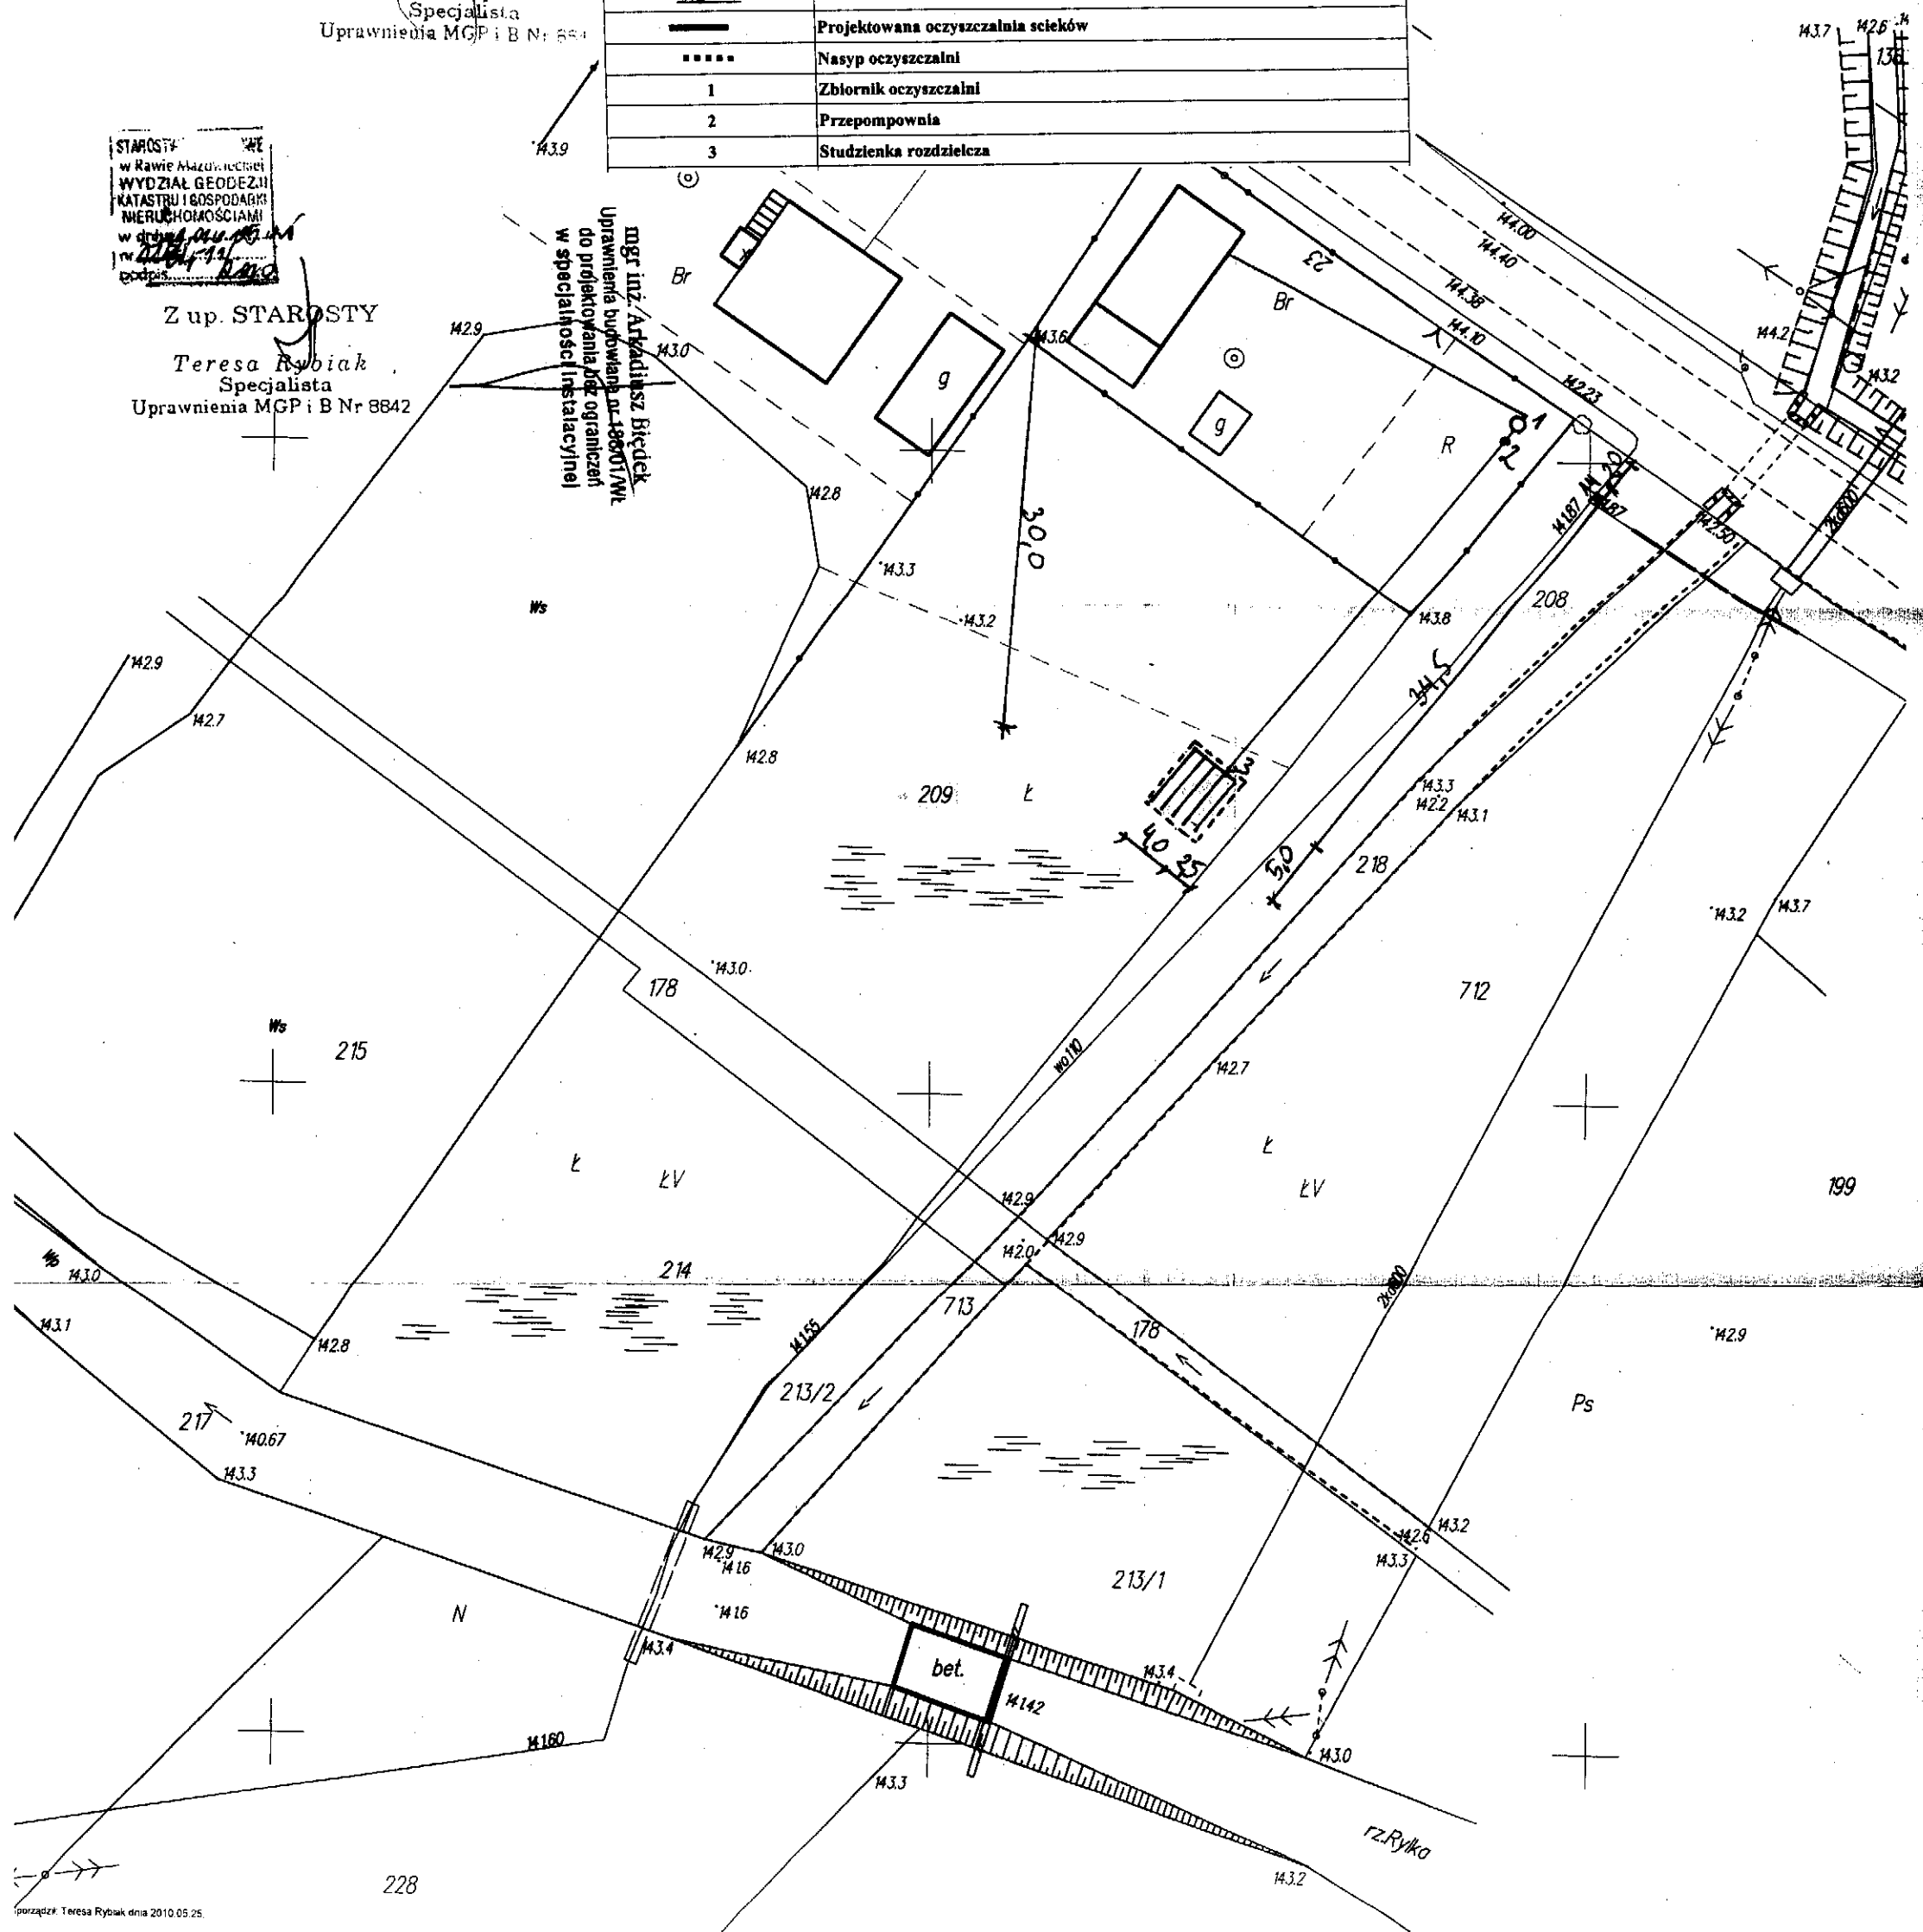

w SKALI 1:500 Nr ark. mapy
woj. łódzkie powiat rawski
gmina / miasto Ciepolice
obrob. inne

STAROSTWO POWIATOWE w RAWIE MAZOWIECKIEJ
WYDZIAŁ GEODEZJI, KATASTRU I GOSPODARSTWA NIERUCHOMOŚCIAMI

Reprodukowanie, rozpowszechnianie i roz-
-prowadzanie niniejszego dokumentu
wymaga zezwolenia o którym mowa w art 18
ustawy z dnia 17 maja 1989r. - Prawo geode-
-zyjne i kartograficzne (Dz.U. Nr 100
z 2000 r. poz 1086 tekst j. z późniejszymi
zmianami)

STAROSTWO POWIATOWE
w Rawie Mazowieckiej
WYDZIAŁ GEODEZJI
KATASTRU I GOSPODARSTWA
NIERUCHOMOŚCIAMI
w dniu 2009-20-11
nr 1408-1/200

z up **STAROSTY**
Grażyna Machnicka
KIEROWNIK ODDZIAŁU DOKUMENTACJI GEODEZYJNEJ
UPRAWNIENIA MGP I B Nr 9834

Grażyna Machnicka
KIEROWNIK ODDZIAŁU DOKUMENTACJI GEODEZYJNEJ
UPRAWNIENIA MCP / B Nr 8834

STAROSTWO POWIATOWE w RAWIE MAZOWIECKIEJ
 WYDZIAŁ GEODEZJI, KATASTRU I GOSPODARKI NIERUCHOMOŚCIAMI
 Poświadczam się zgodność niniejszej mapy
 z oryginałem przyjętym do państwowego
 zasobu geodezyjnego i kartograficznego
 w dniu i z ewidencjonowanym


pod nr. —
Niniejsza mapa nie może służyć do celów
projektowych.

Gmina Krakowicko 3001200
miejscowość i data STAROSTY
z up.

Grażyna Machnicka
KIEROWNIK ODDZIAŁU DOKUMENTACJI GEODEZYJNEJ
I PRAWNIENIA MCP i B Nr 8834

MAPA NR 3	
Gmina Cieladz - projekt przydomowej oczyszczalni ścieków cz. II - plan sytuacyjny skala 1:500	
Imię i nazwisko, Adres	Wincenty Wleślawski i Andrzej, Osrowice, dz nr 244
Liczba użytkowników	7
Warunki gruntowo-wodne	grunty płazyczyste, wodę gruntową stwierdzono na 2,0 m
Model oczyszczalni	BOS - Typ II
Przepustowość	1,5 m ³ /d
Rodzaj drenazu	poletko rozsączające w nasypie
Wymiary drenazu	40 m ² (4 x 10)
Informacje dodatkowe	
Legenda	
	Projektowana oczyszczalnia ścieków
	Nasyp oczyszczalni
	Przepompownia ścieków surowych
	Zbiornik oczyszczalni
	Studenka rozdzielcza

mgr inż. Arkadiusz Błedek
Uprawnienia budowlane nr 188/01/Wł
do projektowania bez ograniczeń
w specjalności instalacyjnej

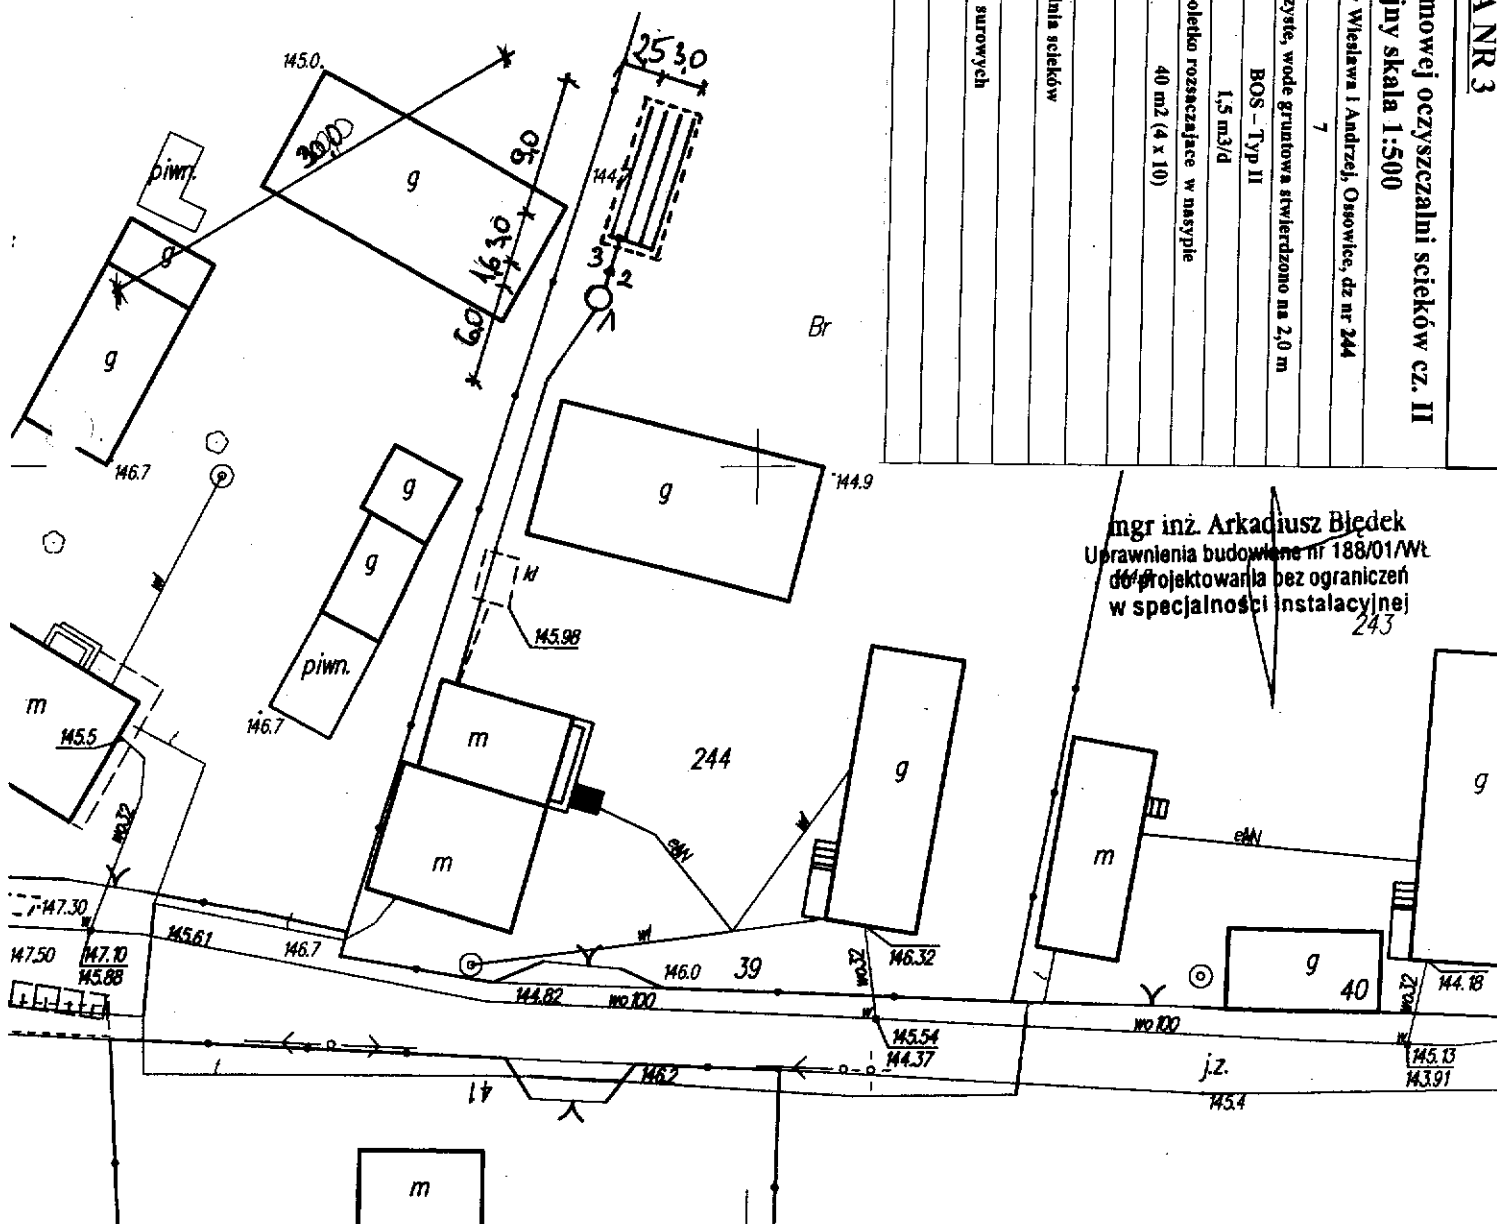


WYCINEK Z MAPY ZASADNICZEJ
w SKALI 1:500
Nr ark. mapy
woj. łódzkie
gmina / miasto
powiat rawski
os. Ossowice

STAROSTWO POWIATOWE w RAWIE MAZOWIECKIEJ
WYDZIAŁ GEODEZJI, KATASTRU I GOSPODARKI NIERUCHOMOŚCIAMI
Reprodukowanie, rozpowszechnianie i roz-
prowadzanie niniejszego dokumentu
wymaga zezwolenia o którym mowa w art 18
ustawy z dnia 17 maja 1989 r. - Prawo geode-
zyjne i kartograficzne (Dz.U. Nr 100
z 2000 r. poz. 1086 tekst p. z późniejszymi
zmianami)

STAROSTWO POWIATOWE w RAWIE MAZOWIECKIEJ
WYDZIAŁ GEODEZJI, KATASTRU I GOSPODARKI NIERUCHOMOŚCIAMI
Poświadczam się zgodność niniejszej mapy
z oryginałem przyjętym do państwowego
zarchiwu geodezyjnego i kartograficznego
w dniu
pod nr
Niniejsza mapa może być użyta do celów
projektowych
miejscowość Rawka
podpis
Krzysztof Kozłowski 2010.06.30

STAROSTWO POWIATOWE
w Rawie Mazowieckiej
WYDZIAŁ GEODEZJI
KATASTRU I GOSPODARKI
NIERUCHOMOŚCIAMI
w dniu 2010.06.30
podpis
Grażyna Machnicka
KIEROWNIK ODDZIAŁU DOKUMENTACJI GEODEZYJNEJ
UPRAWNIENIA MCPT 18 Nr 8834

MAPA NR 4	
Gmina Cieladz - projekt przydomowej oczyszczalni ścieków cz. II - plan sytuacyjny skala 1:500	
Imię i nazwisko, Adres	Kruszinska Marianna, Ossowice, dz nr 692/2
Liczba użytkowników	6
Warunki gruntowo-wodne	grunty płaskie, wody gruntowej nie stwierdzono
Model oczyszczalni	BOS - Typ I
Przepustowość	0,9 m3/d
Rodzaj drenazu	poletko rozsączające w gruncie
Wymiary drenazu	24 m2 (4 x 6)
Informacje dodatkowe	
Legenda	
	Projektowana oczyszczalnia ścieków
	Poletko oczyszczalni
1	Zbiornik oczyszczalni
2	Studzienka rozdzielcza

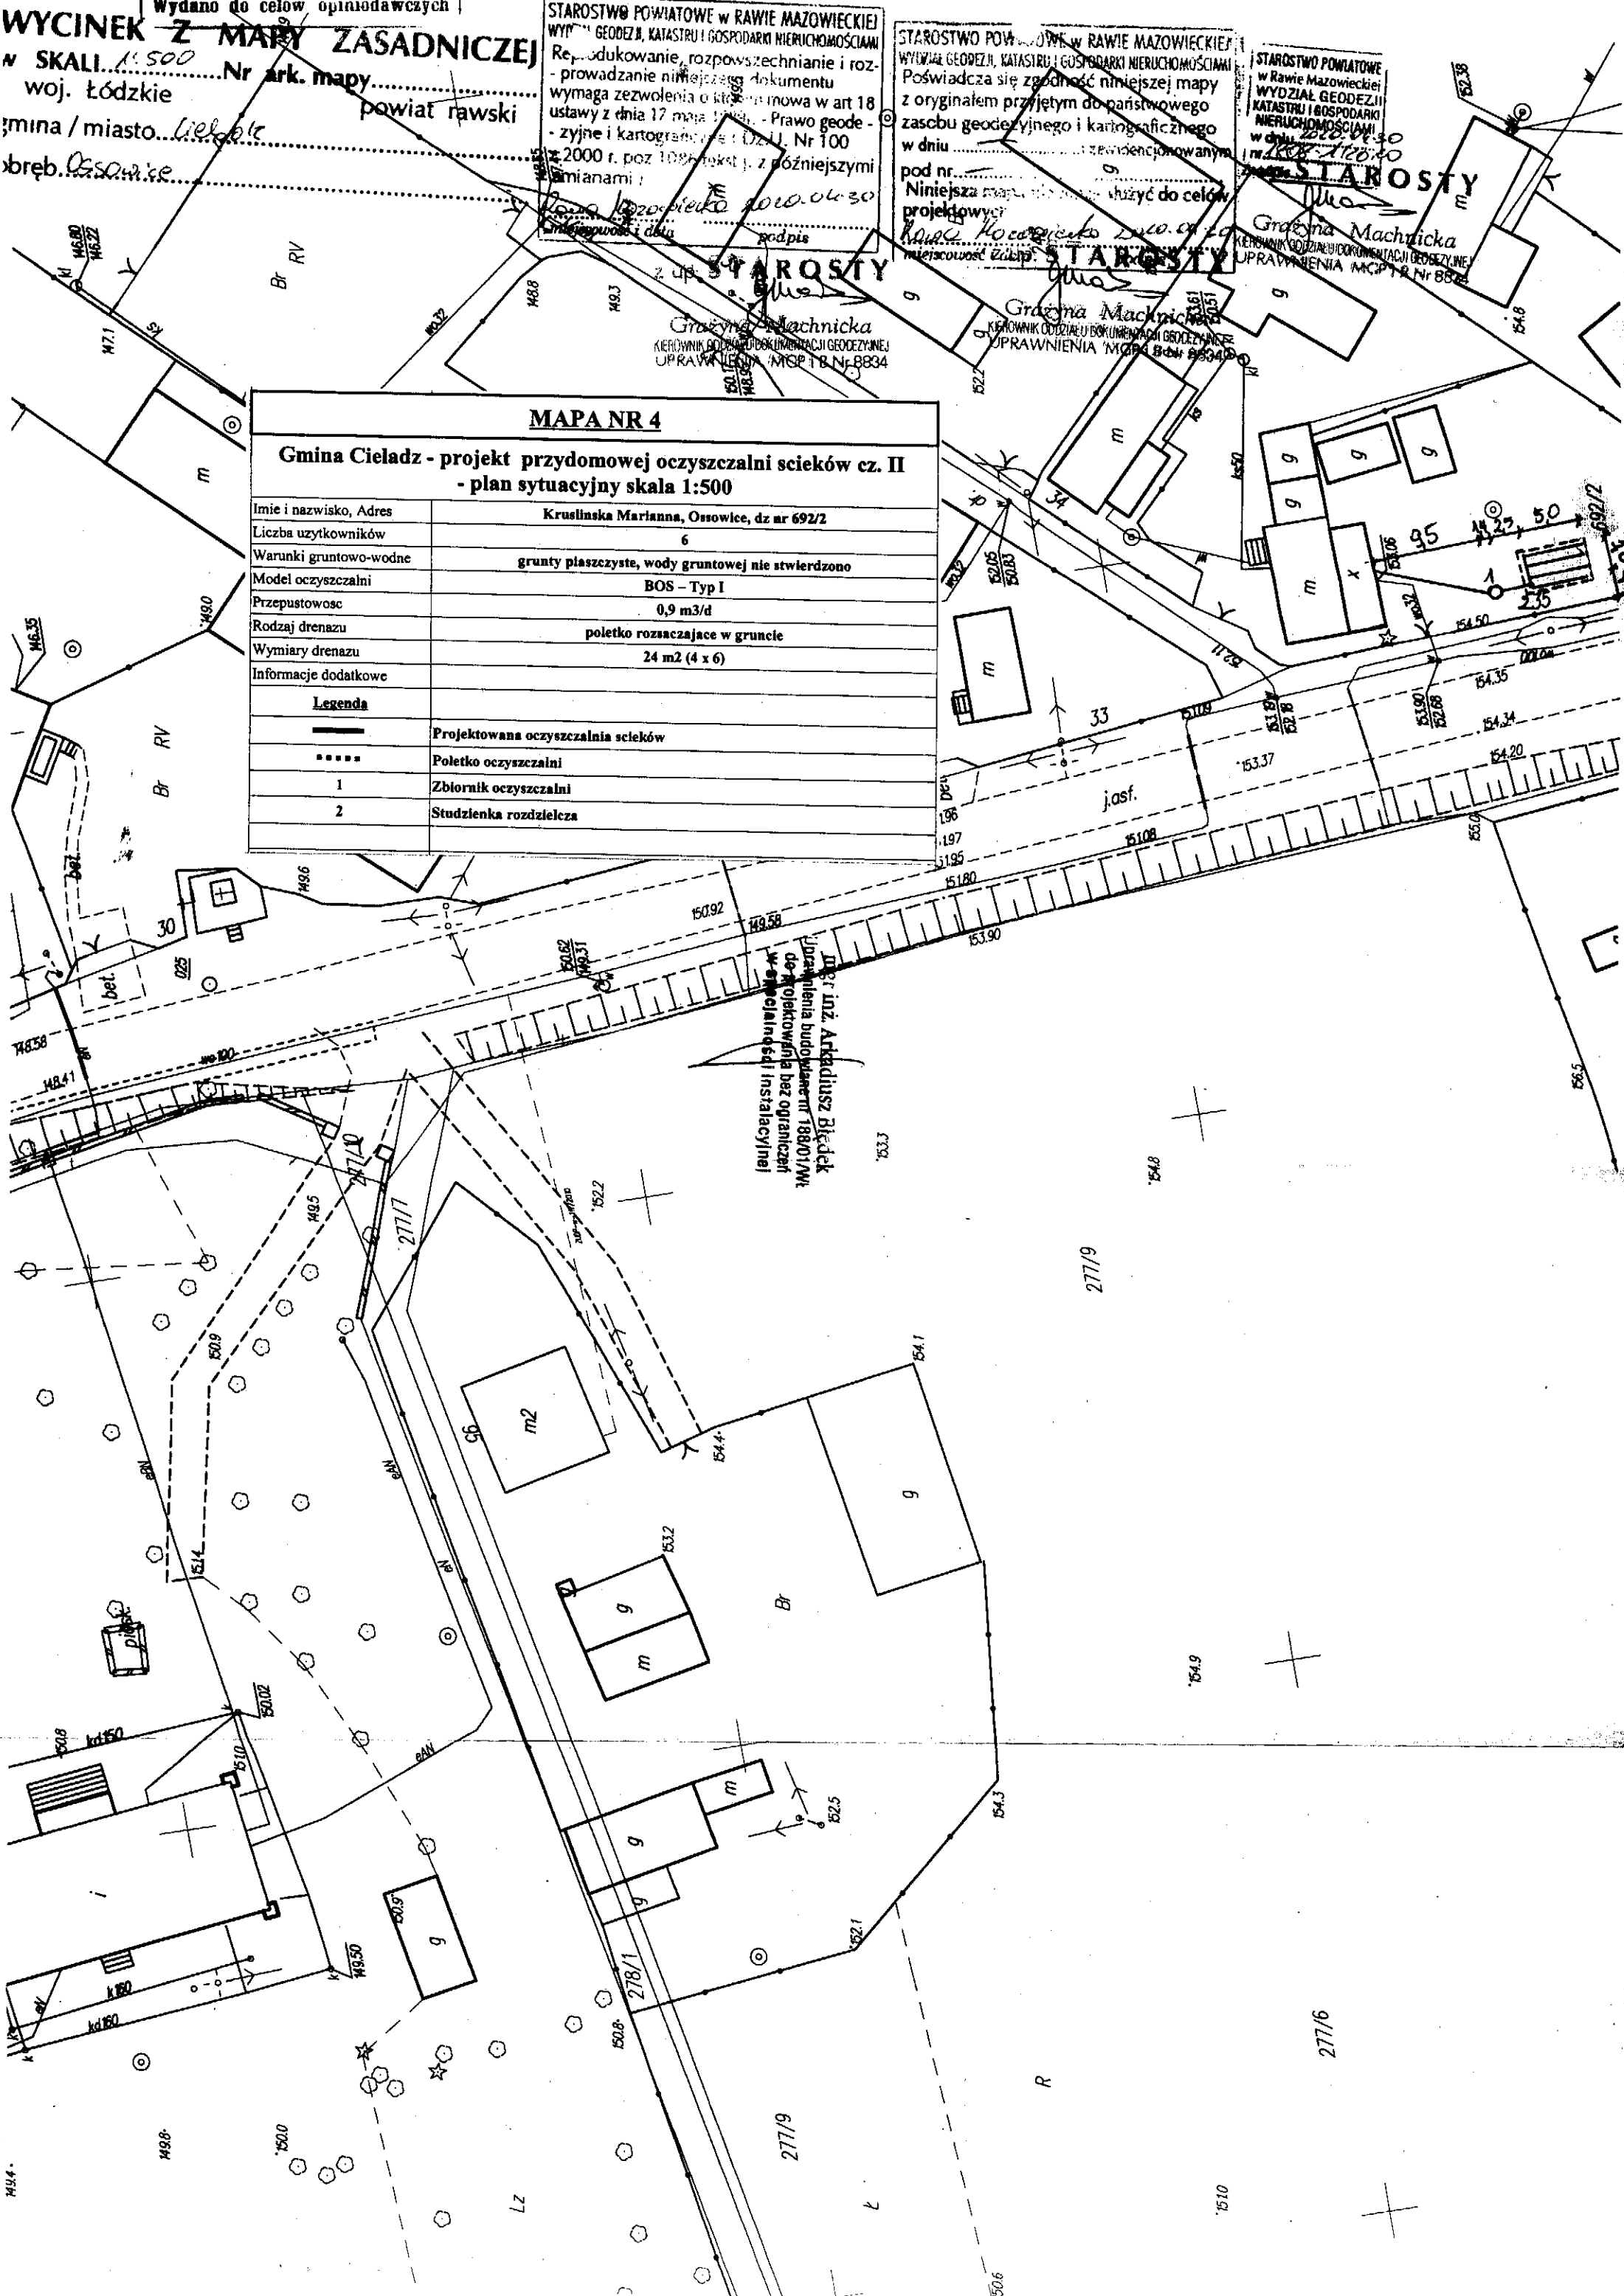

Wydano do celów opiniotwórczych

CINEK Z MAPY ZASADNICZEJ

SKALA 1:500

Nr ark. mapy

woj. łódzkie

powiat rawski

gmina / miasto Cieladzk

osiedle Ossowice

STAROSTWO POWIATOWE w RAWIE MAZOWIECKIEJ
WYDZIAŁ GEODEZJI, KATASTRU I GOSPODARSTWA NIERUCHOMOŚCIAMI
Poświadczam zgodność niniejszej mapy
z oryginałem przyjętym do państwowego
zasobu geodezyjnego i kartograficznego
w dniu i zewidencjonowanym

pod nr
Niniejsza mapa nie może służyć do celów
projektowych

Rawa Mazowiecka 20/10/06 30
miejscowość i data up. STAROSTY

Grażyna Machnicka
KIEROWNIK ODDZIAŁU DOKUMENTACJI GEODEZYJNEJ
UPRAWNIENIA MCP i B Nr 8834

STAROSTWO POWIATOWE w RAWIE MAZOWIECKIEJ
WYDZIAŁ GEODEZJI, KATASTRU I GOSPODARSTWA NIERUCHOMOŚCIAMI
Reprodukowanie, rozpowszechnianie
i prowadzenie niniejszego dokumentu
wymaga zezwolenia o którym mowa
w ustawie z dnia 17 maja 1989r. - Prawo geodezyjne
i kartograficzne (Dz.U. Nr 100
z 2000 r. poz 1086 tekst j. z późn. zmianami)
Rawa Mazowiecka 20/10/06 30
miejscowość i data podpis

z up. STAROSTY

Grażyna Machnicka
KIEROWNIK ODDZIAŁU DOKUMENTACJI GEODEZYJNEJ
UPRAWNIENIA MCP i B Nr 8834


z up. STAROSTY
Grażyna Machnicka
KIEROWNIK ODDZIAŁU DOKUMENTACJI GEODEZYJNEJ
UPRAWNIENIA MCP i B Nr 8834

MAPA NR 5

Gmina Cieladz - projekt przydomowej oczyszczalni ścieków cz. II - plan sytuacyjny skala 1:500

Imię i nazwisko, Adres	Królik Marek, Ossowice, dz nr 363
Liczba użytkowników	2
Warunki gruntowo-wodne	grunty piaszczyste, woda gruntowa stwierdzono na 1,6 m
Model oczyszczalni	BOS - Typ I
Przepustowość	0,9 m ³ /d
Rodzaj drenazu	poletko rozsączające w nasypie
Wymiary drenazu	21 m ² (3 x 7)
Informacje dodatkowe	
Legenda	
—	Projektowana oczyszczalnia ścieków
.....	Nasyp oczyszczalni
1	Zbiornik oczyszczalni
2	Przepompownia
3	Studzienka rozdzielcza

mgr inż. Arkadiusz Biedek
Uprawnienia budowlane nr 188/01/W
do projektowania bez ograniczeń
w specjalności instalacyjnej

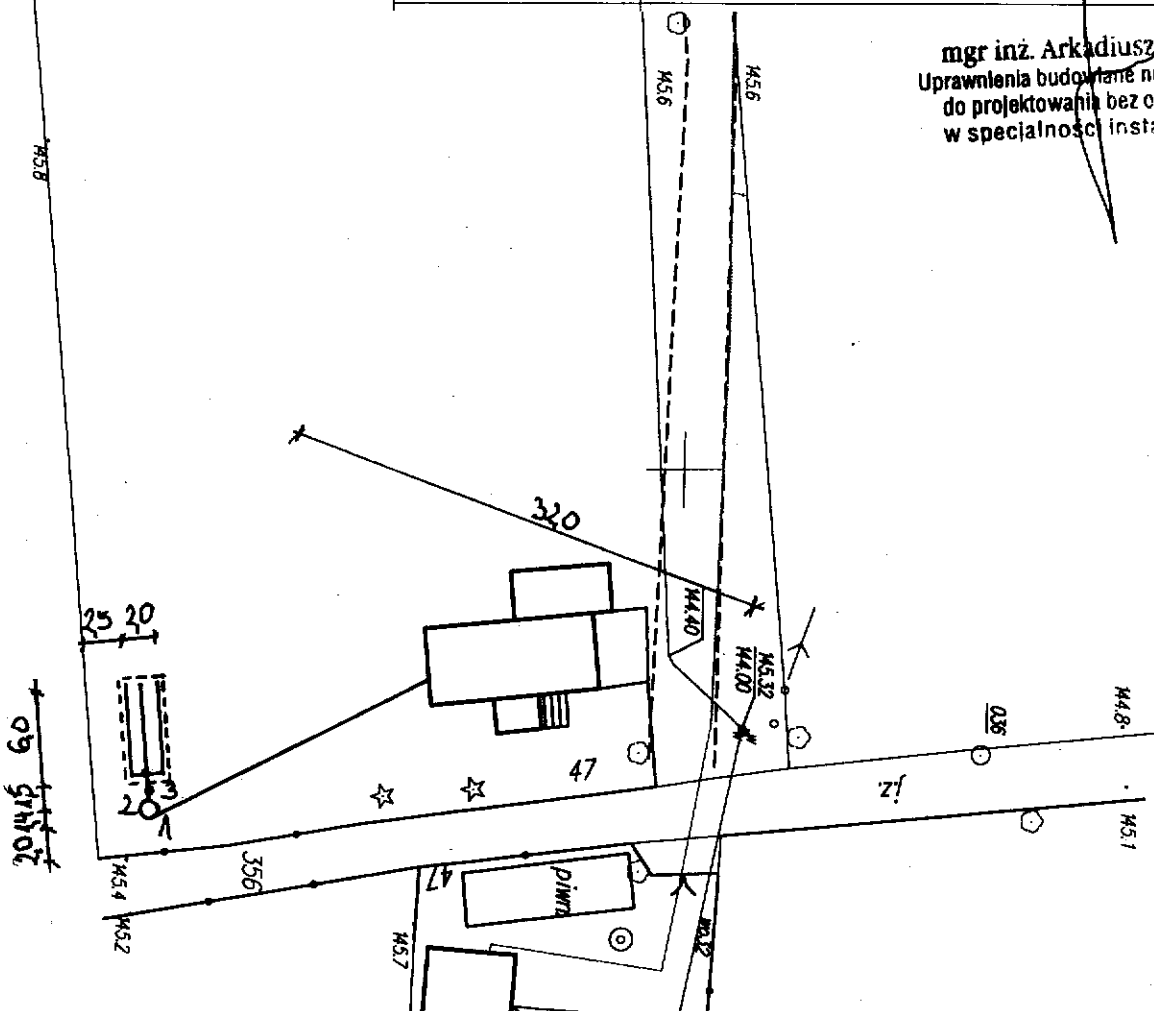

Wydano do celów opiniodawczych

YCINEK Z MAPY ZASADNICZEJ

SKALA 1:500

Nr ark. mapy 156.3

woj. łódzkie

powiat rawski

gmina / miasto Cieladz

obwód opunice

STAROSTWO POWIATOWE W RAWIE MAZOWIECKIEJ
WYDZIAŁ GEODEZJI, KATASTRU I GOSPODARSTWA NIERUCHOMOŚCIAMI
Reprodukowanie, rozpowszechnianie i roz-
- prowadzanie niniejszego dokumentu
wymaga zezwolenia o którym mowa w art 18
ustawy z dnia 17 maja 1989r. - Prawo geode-
- zyczne i kartograficzne (Dz.U. Nr 100
z 2000 r. poz 1086 tekst j. z późniejszymi
zmianami)

data 11.06.2016
miejscowość i data up. 51.06.2016

Grażyna Machnicka
KIEROWNIK ODZIAŁU DOKUMENTACJI GEODEZYJNEJ
UPRAWNIENIA MGP I B Nr 8834

STAROSTWO POWIATOWE W RAWIE MAZOWIECKIEJ
WYDZIAŁ GEODEZJI, KATASTRU I GOSPODARSTWA NIERUCHOMOŚCIAMI
Poświadcza się zgodność niniejszej mapy
z oryginałem przyjętym do państwowego
zbioru geodezyjnego i kartograficznego
w dniu i zarejestrowanym
pod nr
Niniejsza mapa nie może służyć do celów
projektowych
miejscowość i data 11.06.2016


STAROSTWO POWIATOWE
w Rawie Mazowieckiej
WYDZIAŁ GEODEZJI
KATASTRU I GOSPODARSTWA
NIERUCHOMOŚCIAMI
w dniu 11.06.2016
nr 11.06.2016

STAROSTA
Grażyna Machnicka
KIEROWNIK ODZIAŁU DOKUMENTACJI GEODEZYJNEJ
UPRAWNIENIA MGP I B Nr 8834

MAPA NR 6

Gmina Cieladz - projekt przydomowej oczyszczalni ścieków cz. II - plan sytuacyjny skala 1:500

Imię i nazwisko, Adres	Kostrzewa Andrzej, Ossowice, dz nr 408
Liczba użytkowników	8
Warunki gruntowo-wodne	grunty piaszczyste, wody gruntowej nie stwierdzono
Model oczyszczalni	BOS - Typ II
Przepustowość	1,5 m ³ /d
Rodzaj drenazu	ciągi rozsączające w gruncie
Wymiary drenazu	60 mb (3 x 20)
Informacje dodatkowe	
Legenda	
—	Projektowana oczyszczalnia ścieków
1	Zbiornik oczyszczalni
2	Studzienka rozdzielcza

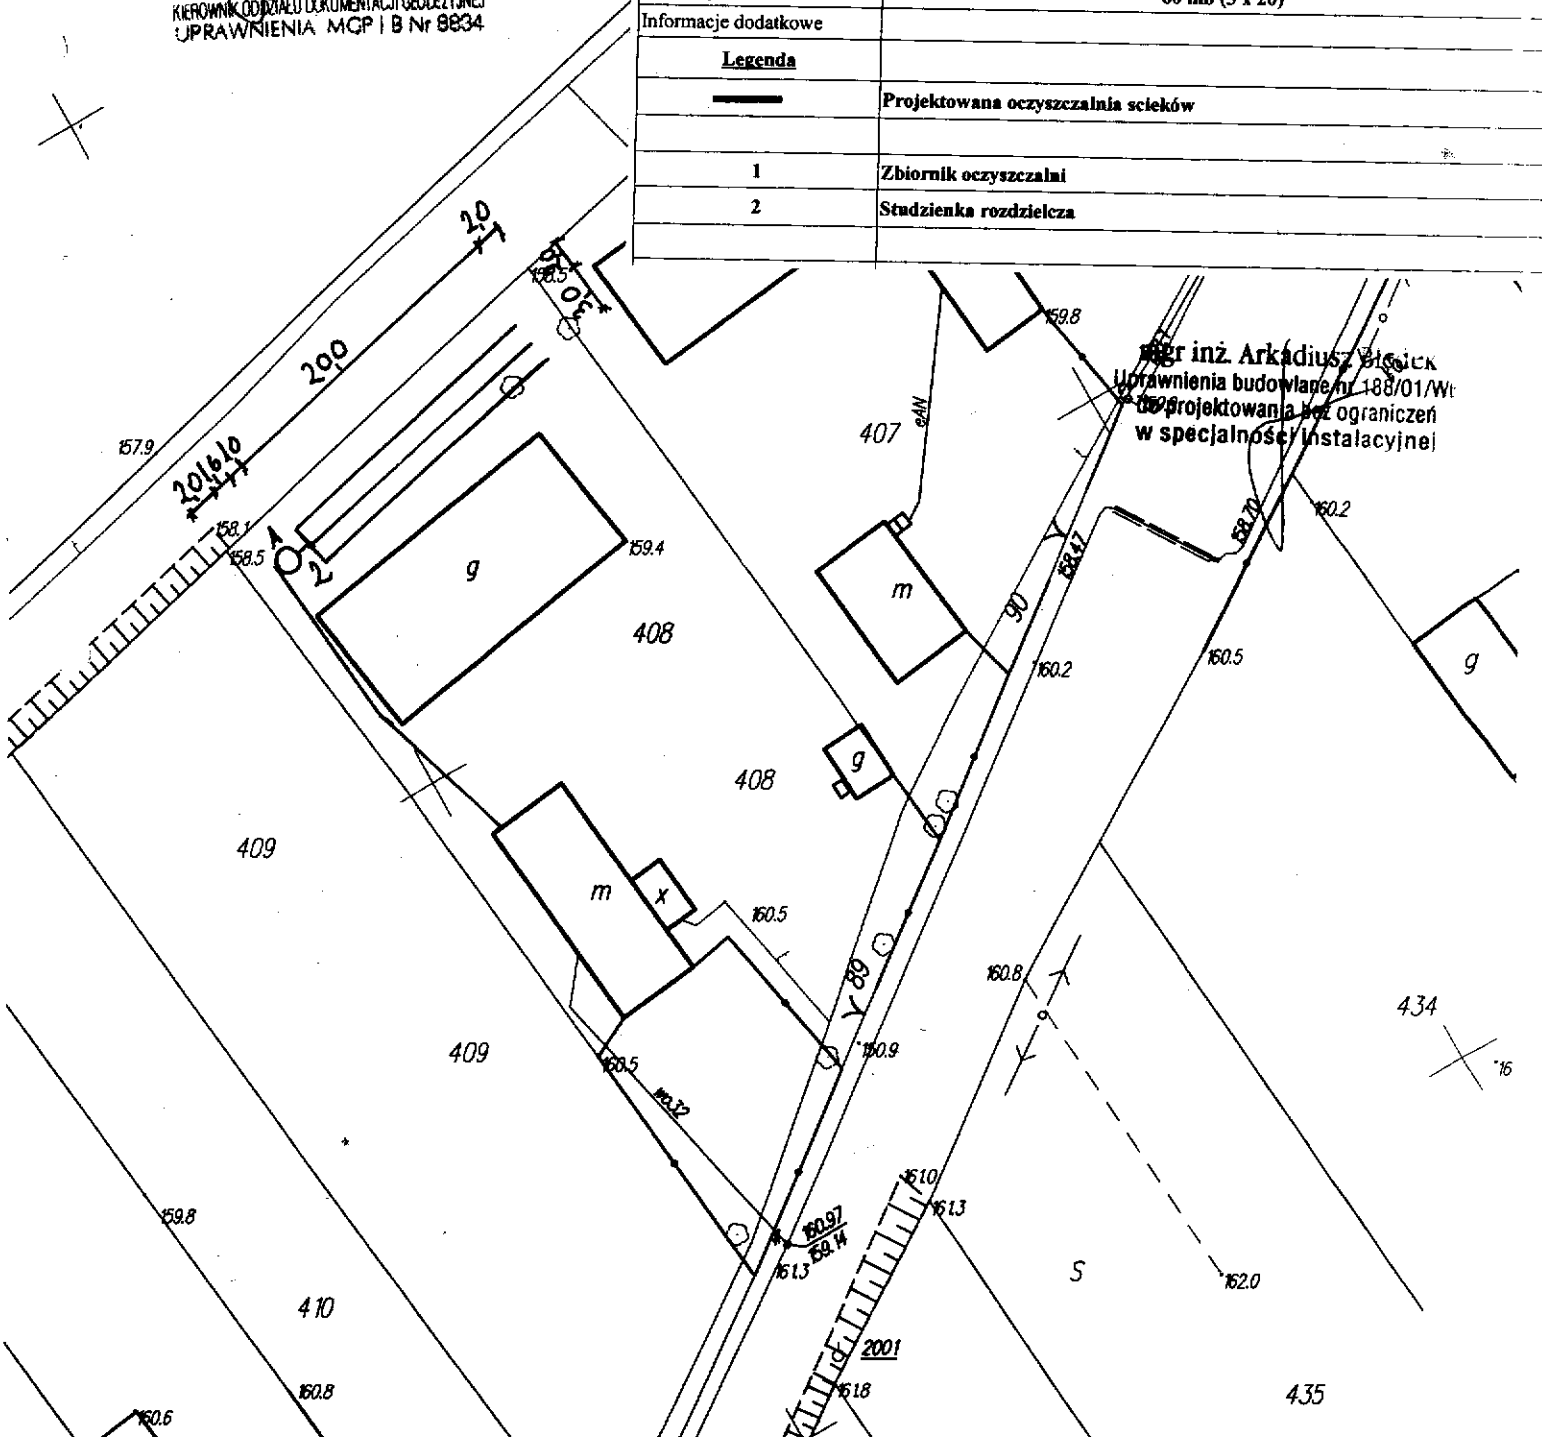

mgr inż. Arkadiusz Błesick
uprawnienia budowlane nr 188/01/Wt
do projektowania bez ograniczeń
w specjalności instalacyjnej


WYCINEK Z MAPY ZASADNICZEJ
w SKALI 1:500
woj. łódzkie
gmina / miasto...
obręb...
Nr ark. mapy
powiat rawski

STAROSTWO POWIATOWE W RAWIE MAZOWIECKIEJ
DZIAŁ GEODEZJI, KATASTRU I GOSPODARKI NIERUCHOMOŚCIAMI
Kopie reprodukcje, rozpowszechnianie i roz-
prowadzanie niniejszego dokumentu
wymaga zezwolenia o którym mowa w art 18
ustawy z dnia 17 maja 1984 r. - Prawo geode-
zyjne i kartograficzne (Dz.U. Nr 100
z 2000 r. poz. 1086 tekst j. z późniejszymi
zmianami)

STAROSTWO POWIATOWE W RAWIE MAZOWIECKIEJ
WYDZIAŁ GEODEZJI, KATASTRU I GOSPODARKI NIERUCHOMOŚCIAMI
Pozwala się zgodność niniejszej mapy
z oryginałem przyjętym do państwowego
zarchiwu geodezyjnego i kartograficznego
w dniu...
pod nr...
Niniejsza...
projektowej...

STAROSTWO POWIATOWE
w Rawie Mazowieckiej
WYDZIAŁ GEODEZJI
KATASTRU I GOSPODARKI
NIERUCHOMOŚCIAMI
w dniu...
STAROSTA

MAPA NR 7	
Gmina Cieladz - projekt przydomowej oczyszczalni ścieków cz. II - plan sytuacyjny skala 1:500	
Imię i nazwisko, Adres	Gapys Marek, Ossowice, dz nr 277/9
Liczba użytkowników	5
Warunki gruntowo-wodne	grunty piaszczyste, wody gruntowej nie stwierdzono
Model oczyszczalni	BOS - Typ I
Przepustowość	0,9 m3/d
Rodzaj drenazu	ciągi rozsączające w gruncie
Wymiary drenazu	36 mb (3 x 12)
Informacje dodatkowe	
Legenda	
	Projektowana oczyszczalnia ścieków
1	Studzienka kanalizacyjna
2	Zbiornik oczyszczalni
3	Studzienka rozdzielcza

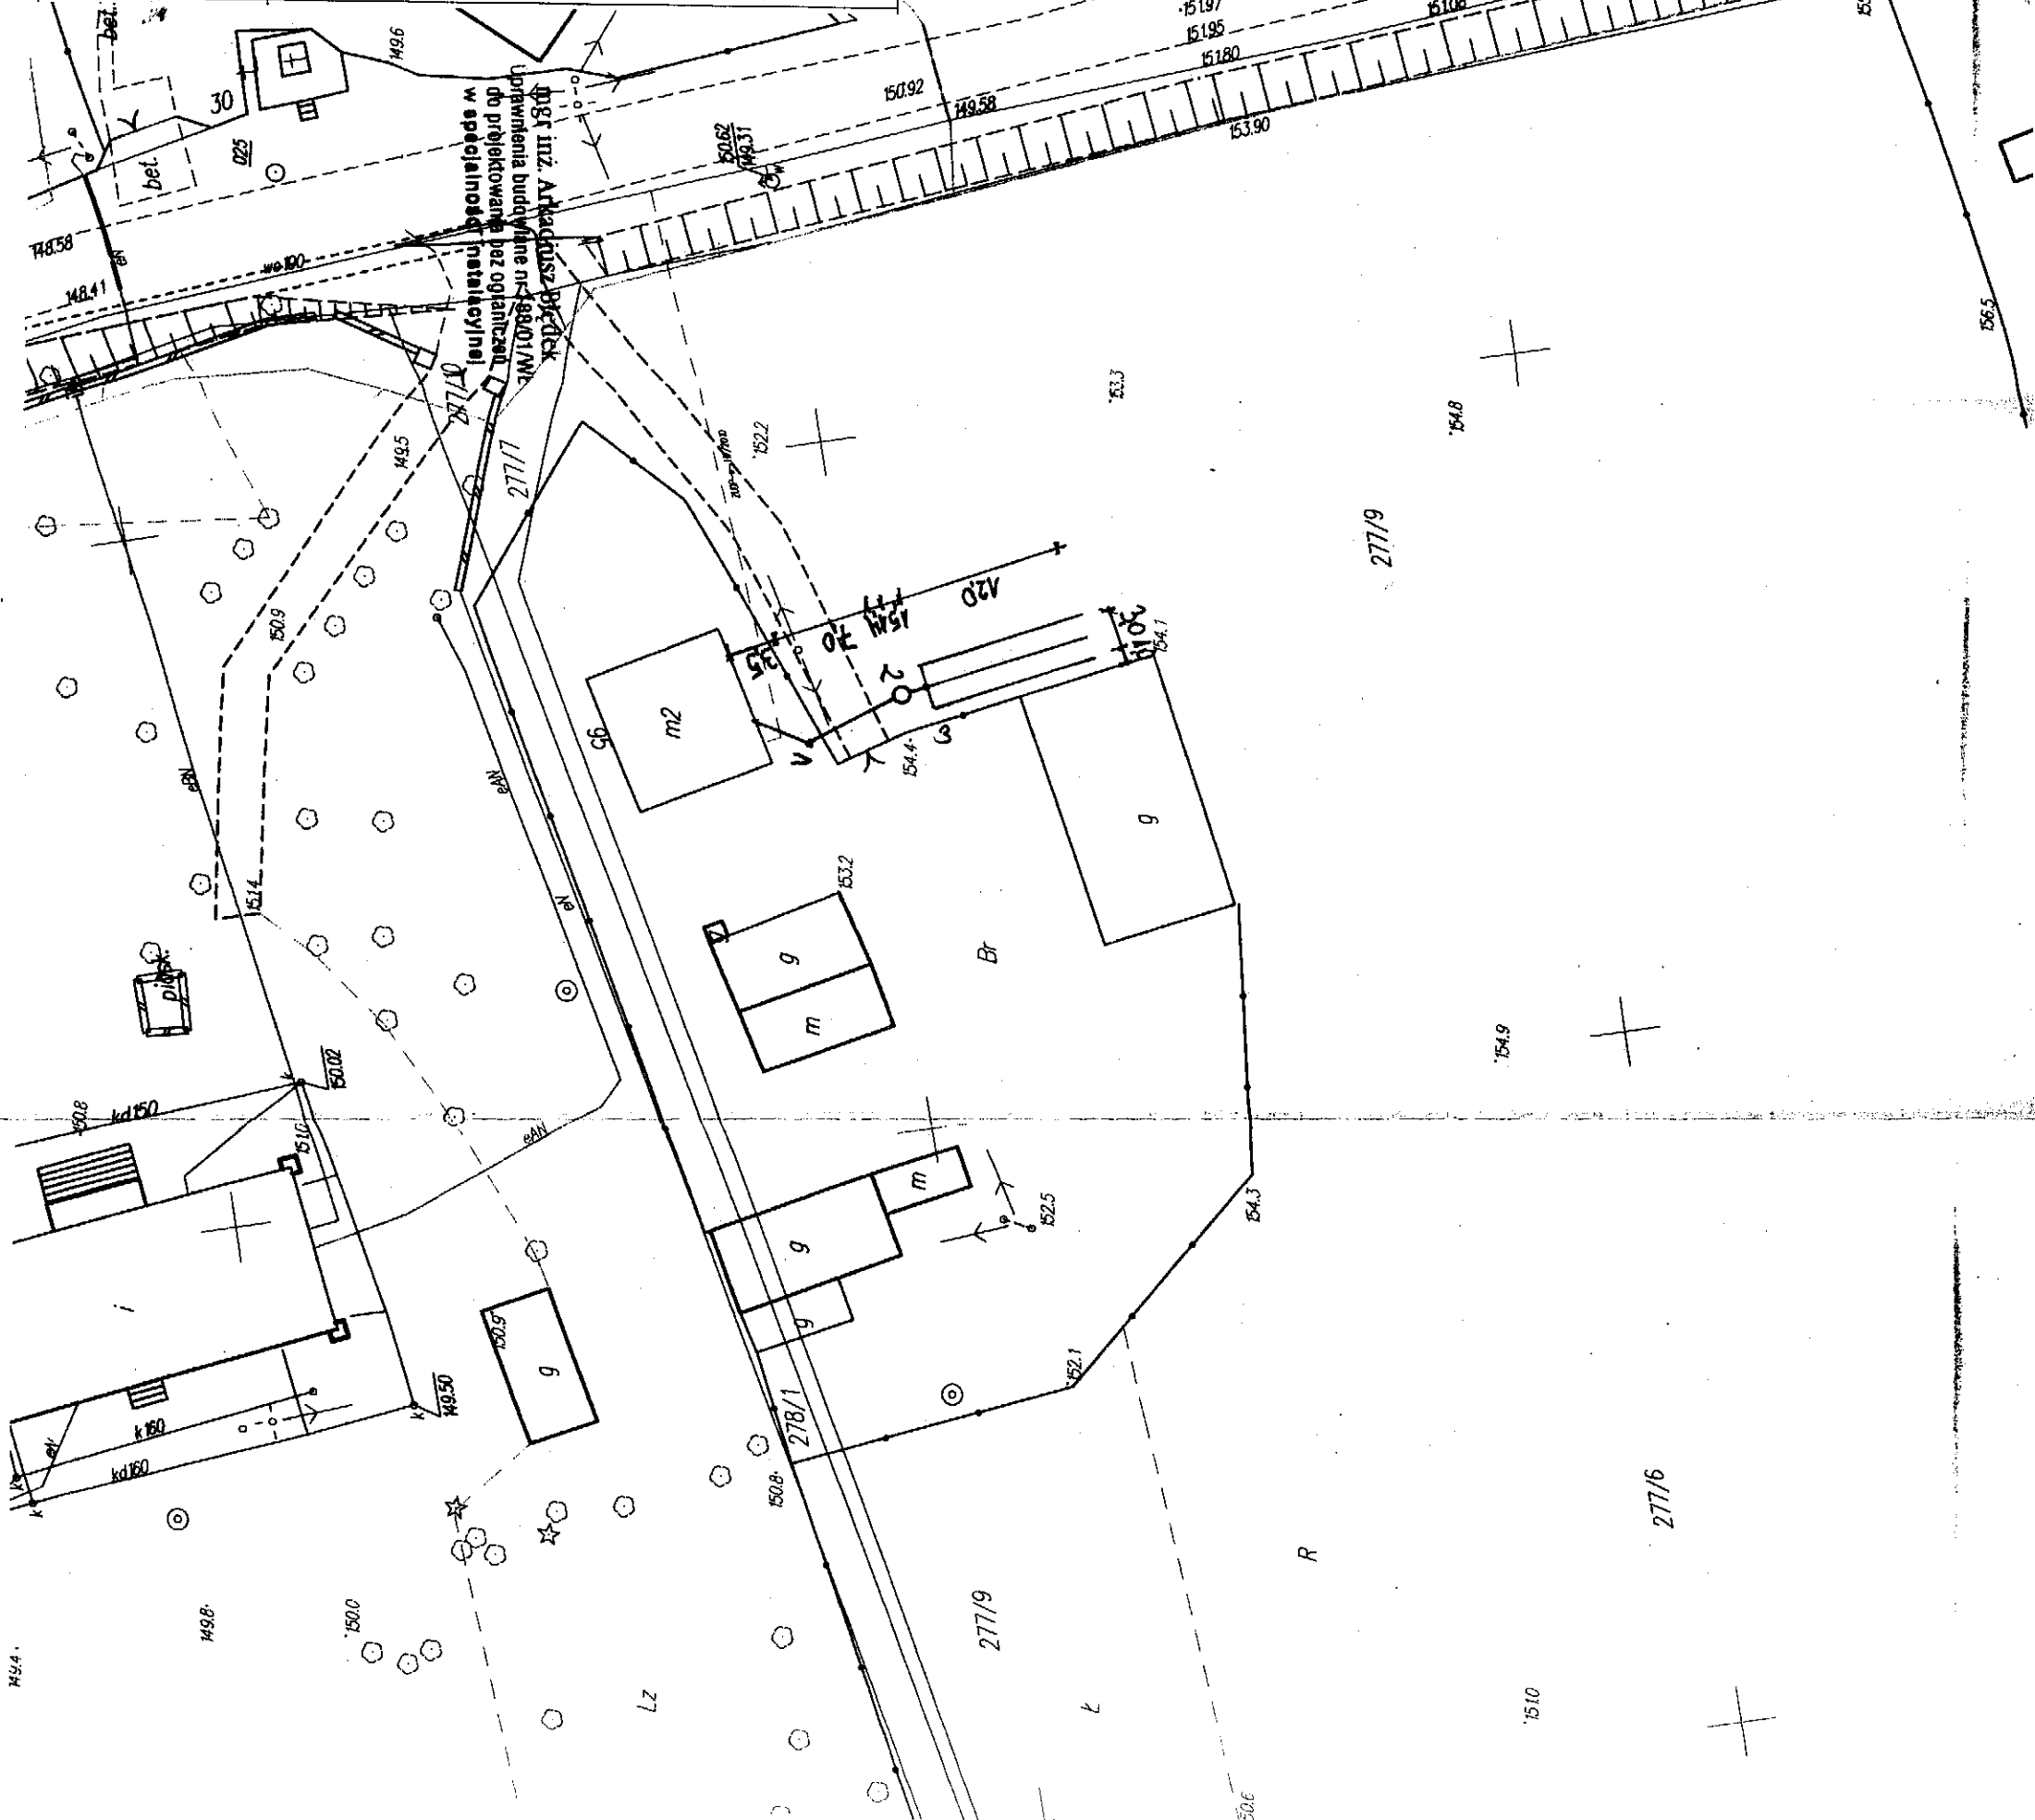

Wydano do celów opiniodawczych

CINEK Z MAPY ZASADNICZEJ

SKALA 1:500

Nr ark. mapy

woj. łódzkie

powiat rawski

gmina / miasto Cieladz

obręb. Ossowice

STAROSTWO POWIATOWE
w Rawie Mazowieckiej
WYDZIAŁ GEODEZJI
KATASTRU I GOSPODARSTWA
NIERUCHOMOŚCIAMI
w dniu 2010.04.30
1 nr 148/1000
podpis

148

z up. STAROSTY

Grażyna Machnicka

KIEROWNIK ODDZIAŁU DOKUMENTACJI GEODEZYJNEJ
UPRAWNIENIA MCP I B Nr 8834

STAROSTWO POWIATOWE w RAWIE MAZOWIECKIEJ
WYDZIAŁ GEODEZJI, KATASTRU I GOSPODARSTWA NIERUCHOMOŚCIAMI
Poświadczam się zgodność niniejszej mapy
z oryginałem przyjętym do państwowego
zasobu geodezyjnego i kartograficznego
w dniu 2010.04.30

pod nr 148/1000
Niniejsza mapa nie może służyć do celów
projektowych

2010.04.30
miejscowość i data podpis

z up. STAROSTY

Grażyna Machnicka

KIEROWNIK ODDZIAŁU DOKUMENTACJI GEODEZYJNEJ
UPRAWNIENIA MCP I B Nr 8834

STAROSTWO POWIATOWE w RAWIE MAZOWIECKIEJ
WYDZIAŁ GEODEZJI, KATASTRU I GOSPODARSTWA NIERUCHOMOŚCIAMI

Reprodukowanie, rozpowszechnianie i roz-
- prowadzanie niniejszego dokumentu
wymaga zezwolenia o którym mowa w art 18
ustawy z dnia 17 maja 1989 r. - Prawo geode-
- zyjne i kartograficzne i Dz.U. Nr 100
z 2000 r. poz 1086 tekst j. z późniejszymi
zmianami

2010.04.30
miejscowość i data podpis

z up. STAROSTY

Grażyna Machnicka

KIEROWNIK ODDZIAŁU DOKUMENTACJI GEODEZYJNEJ
UPRAWNIENIA MCP I B Nr 8834


MAPA NR 8

Gmina Cieladz - projekt przydomowej oczyszczalni ścieków cz. II - plan sytuacyjny skala 1:500

Imię i nazwisko, Adres	Kucinska Halina, Ossowice, dz nr 96
Liczba użytkowników	5
Warunki gruntowo-wodne	grunty piaszczyste, wody gruntowej nie stwierdzono
Model oczyszczalni	BOS - Typ I
Przepustowość	0,9 m ³ /d
Rodzaj drenazu	ciągi rozsączające w gruncie
Wymiary drenazu	36 mb (3 x 12)
Informacje dodatkowe	
Legenda	
—	Projektowana oczyszczalnia ścieków
1	Zbiornik oczyszczalni
2	Studzienka rozdzielcza

mgr inż. Arkadiusz Błęcek
Uprawnienia budowlane nr 188/01/Wt
do projektowania bez ograniczeń
w specjalności instalacyjnej

z up. STAROSTY
Marian Kierownik Kierownika

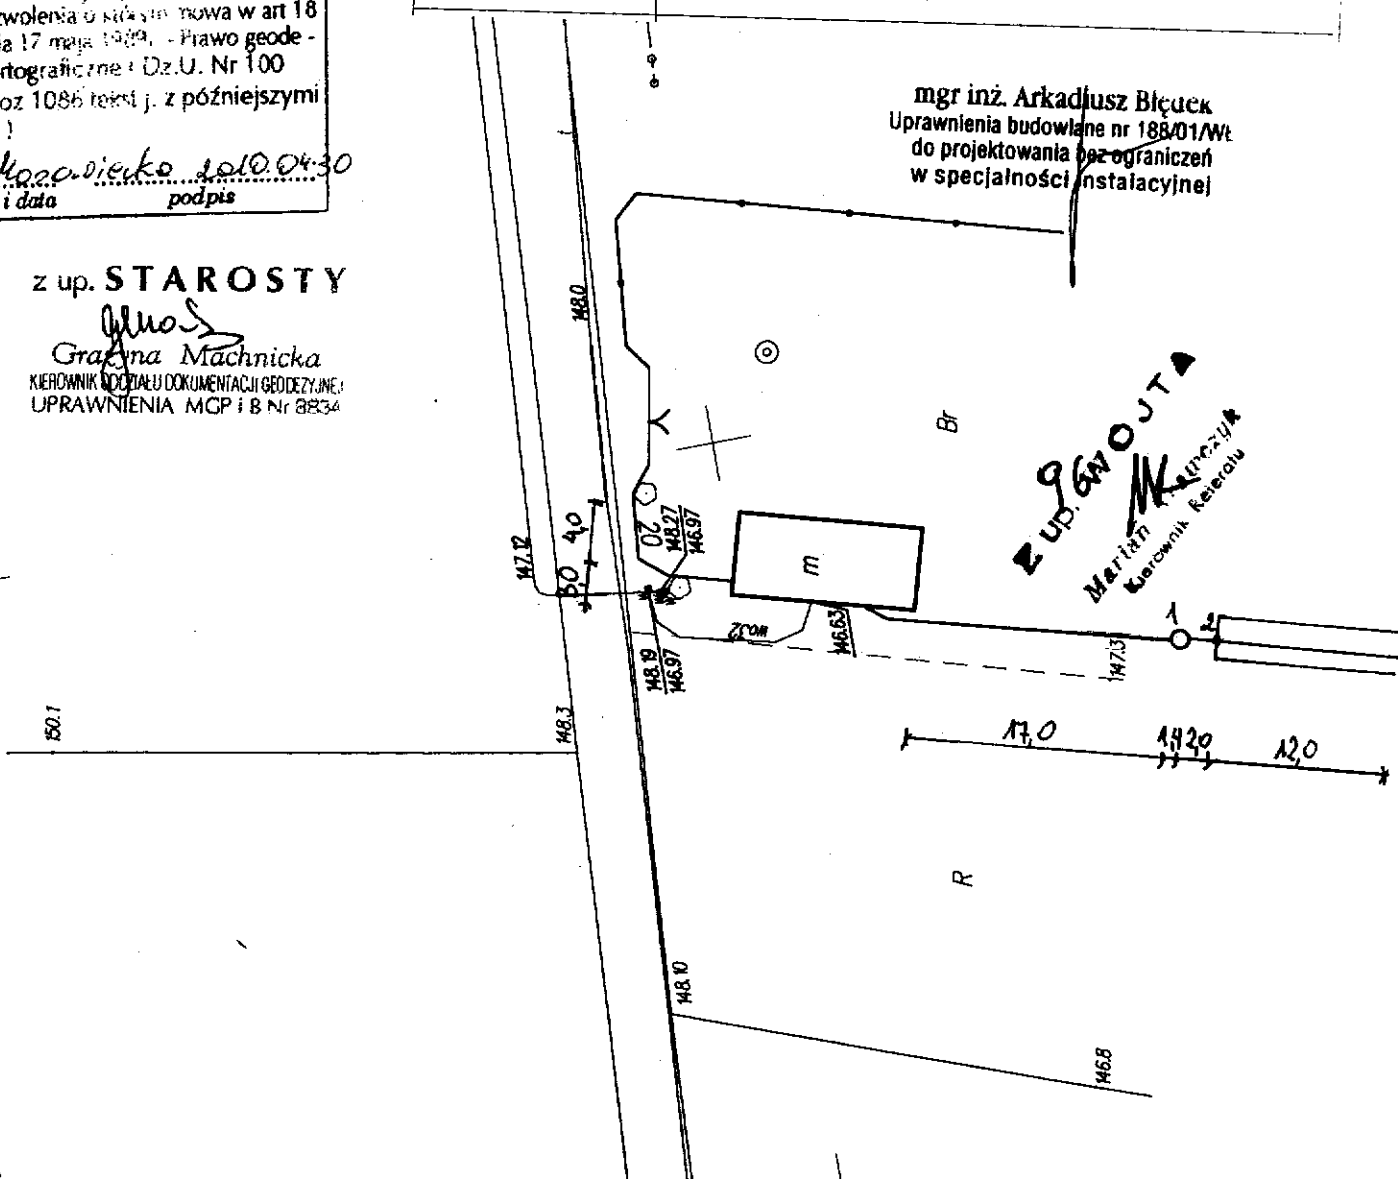

Wydano do celów opiniodawczych

CINEK Z MAPY ZASADNICZEJ

SKALA 1:500

Nr ark. mapy

woj. łódzkie

powiat rawski

mina / miasto

bręb

STAROSTWO POWIATOWE W RAWIE MAZOWIECKIEJ
WYDZIAŁ GEODEZJI, KATASTRU I GOSPODARKI NIERUCHOMOŚCIAMI
Poświadcza się zgodność niniejszej mapy
z oryginałem przyjętym do państwowego
zasobu geodezyjnego i kartograficznego
w dniu i zewidencjonowanym
pod nr
Niniejsza mapa może służyć do celów
projektowych
miejscowość i data
up.
podpis


STAROSTWO POWIATOWE
w Rawie Mazowieckiej
WYDZIAŁ GEODEZJI
KATASTRU I GOSPODARKI
NIERUCHOMOŚCIAMI
w dniu 30.04.2007
nr 429/1
podpis

STAROSTA

MAPA NR 9

Gmina Cieladz - projekt przydomowej oczyszczalni ścieków cz. II - plan sytuacyjny skala 1:500

Imię i nazwisko, Adres	Wozniak Marek, Ossowice, dz nr 454
Liczba użytkowników	5
Warunki gruntowo-wodne	grunty piasz.-gliniaste, wodę gruntową stwierdzono na 1,8 m
Model oczyszczalni	BOS - Typ I
Przepustowość	0,9 m ³ /d
Rodzaj drenazu	poletko rozsączające w nasypie
Wymiary drenazu	24 m ² (3 x 8)
Informacje dodatkowe	
Legenda	
-----	Projektowana oczyszczalnia ścieków
-----	Nasyp oczyszczalni
1	Zbiornik oczyszczalni
2	Przepompownia
3	Studzienka rozdzielcza

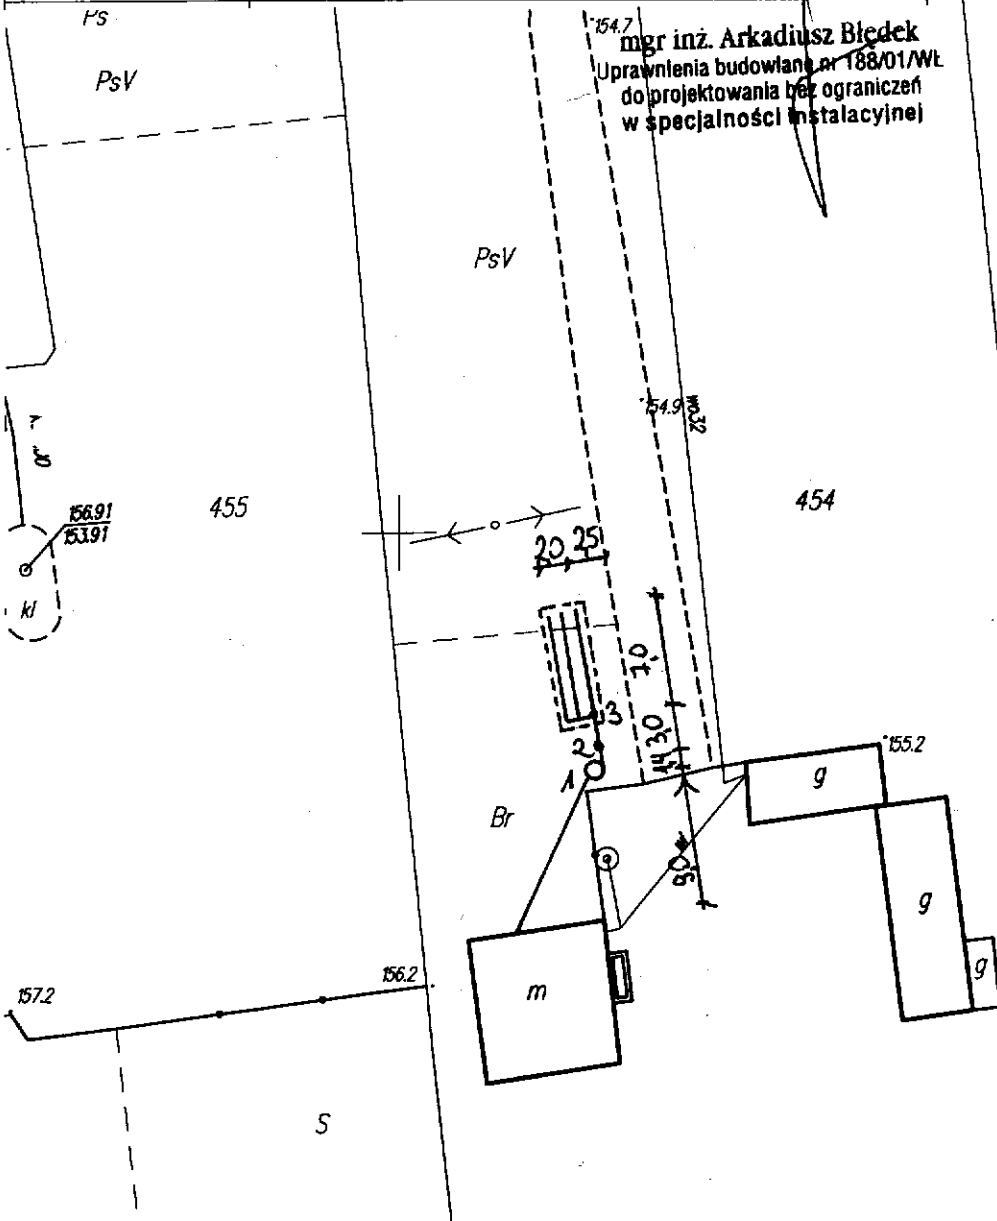

Gracyna Machnicka
KIEROWNIK ODDZIAŁU DOKUMENTACJI GEODEZYJNEJ
UPRAWNIENIA MGP i B Nr 8834
428/1

STAROSTWO POWIATOWE W RAWIE MAZOWIECKIEJ
WYDZIAŁ GEODEZJI, KATASTRU I GOSPODARKI NIERUCHOMOŚCIAMI
Reprodukowanie, rozpowszechnianie i roz-
prowadzanie niniejszego dokumentu
wymaga zezwolenia o którym mowa w art 18
ustawy z dnia 17 marca 1989 r. - Prawo geode-
zyjne i kartograficzne (Dz.U. Nr 100
z 2000 r. poz 1086 tekst j. z późniejszymi
zmianami)
miejscowość i data
up.
podpis

Gracyna Machnicka
KIEROWNIK ODDZIAŁU DOKUMENTACJI GEODEZYJNEJ
UPRAWNIENIA MGP i B Nr 8834

Plan do celów opiniodawczych

WYCINEK Z MAPY ZASADNICZEJ

SKALA 1:500.....Nr ark. mapy.....

woj. łódzkie

powiat rawski

gmina / miasto...Cieladź

skraj...Omanie

STAROSTWO POWIATOWE W RAWIE MAZOWIECKIEJ
WYDZIAŁ GEODEZJI, KATASTRU I GOSPODARSTWA NIERUCHOMOŚCIAMI
Reprodukowanie, rozpowszechnianie i roz-
-prowadzanie niniejszego dokumentu
wymaga zezwolenia o którym mowa w art 18
ustawy z dnia 17 maja 1989r. - Prawo geode-
-zyjne i kartograficzne (Dz.U. Nr 100
z 2000 r. poz 1086 tekst j. z późniejszymi
zmianami)

Rawa Mazowiecka 30.04.2000
miejscowość i data

podpis

z up. STAROSTY

Grażyna Machnicka
KIEROWNIK ODDZIAŁU DOKUMENTACJI GEODEZYJNEJ
UPRAWNIENIA MGP I B Nr 8834


STAROSTWO POWIATOWE W RAWIE MAZOWIECKIEJ
WYDZIAŁ GEODEZJI, KATASTRU I GOSPODARSTWA NIERUCHOMOŚCIAMI
Poświadczam zgodność niniejszej mapy
z oryginałem przyjętym do państwowego
zasobu geodezyjnego i kartograficznego
w dniu i zewidencjonowanym
pod nr
Niniejsza mapa może służyć do celów
projektowych

Rawa Mazowiecka 30.04.2000
miejscowość i data

Grażyna Machnicka
KIEROWNIK ODDZIAŁU DOKUMENTACJI GEODEZYJNEJ
UPRAWNIENIA MGP I B Nr 8834

STAROSTWO POWIATOWE
w Rawie Mazowieckiej
WYDZIAŁ GEODEZJI
KATASTRU I GOSPODARSTWA
NIERUCHOMOŚCIAMI
w dniu
podpis

Grażyna Machnicka
KIEROWNIK ODDZIAŁU DOKUMENTACJI GEODEZYJNEJ
UPRAWNIENIA MGP I B Nr 8834

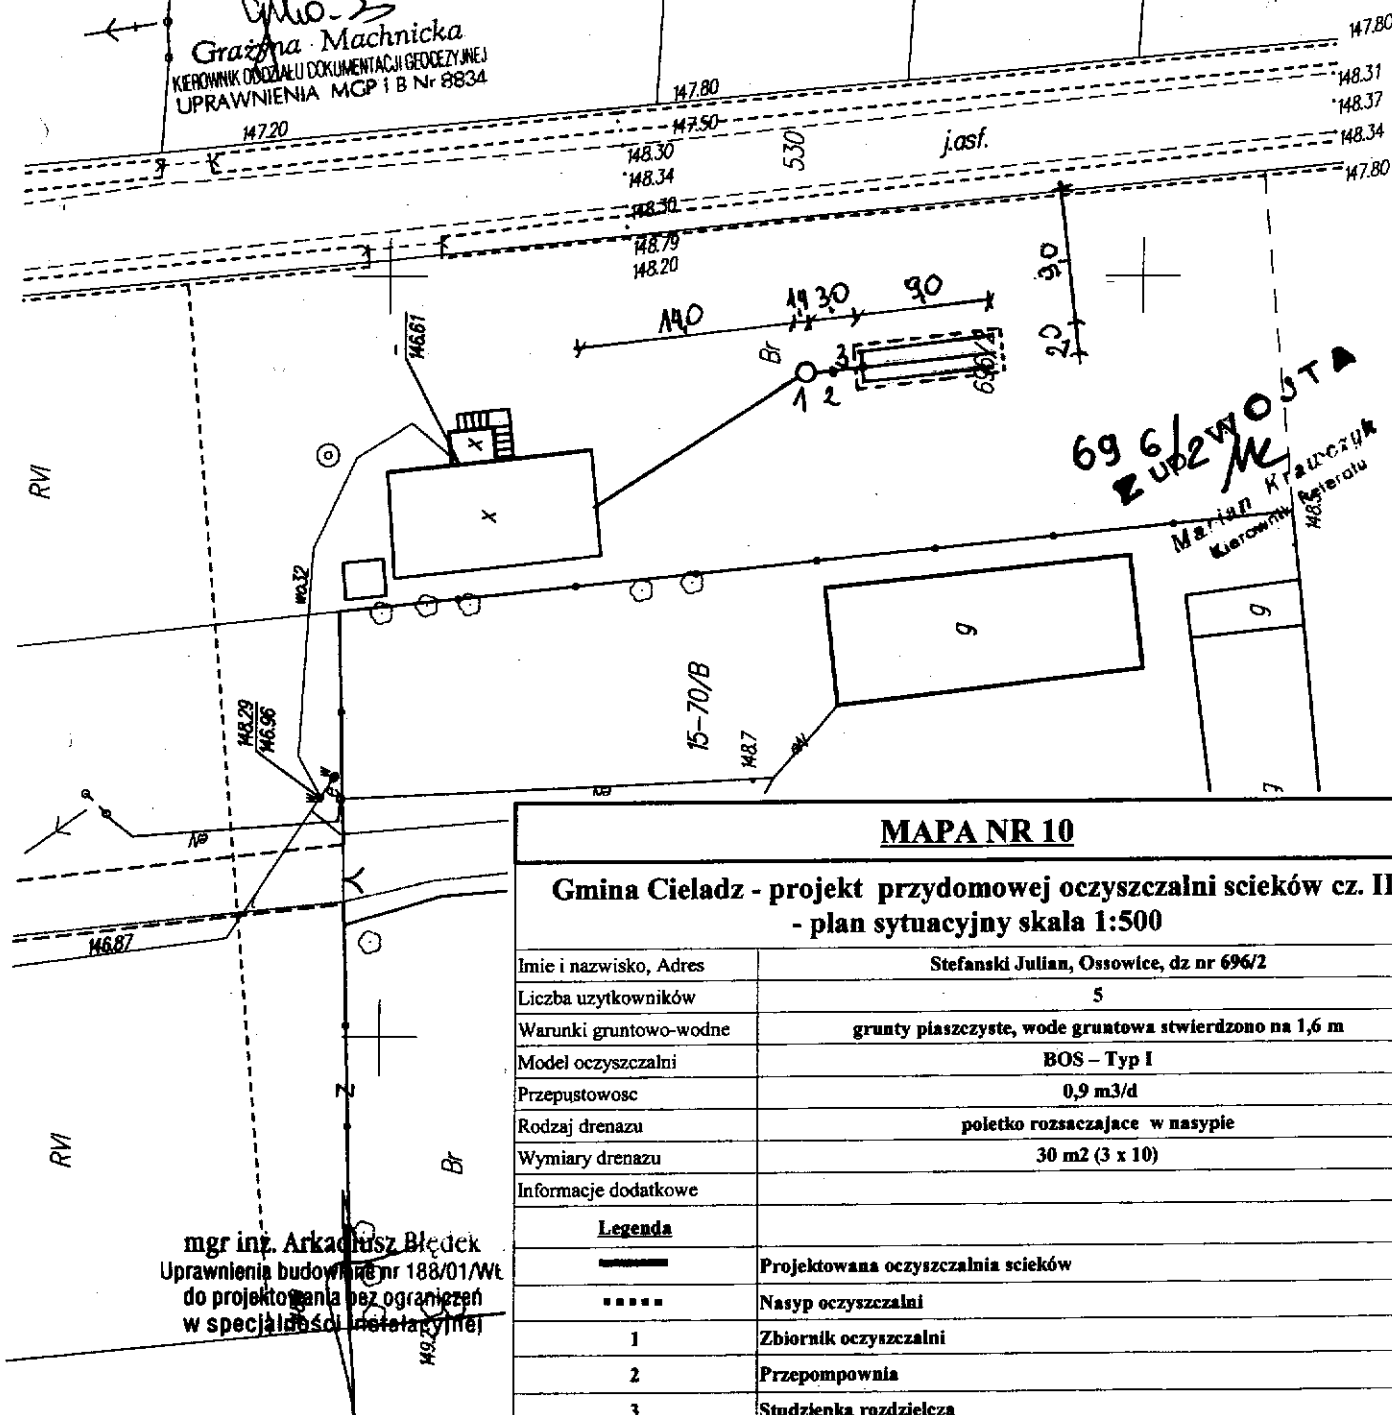

mgr inż. Arkadiusz Błędek
Uprawnienia budowlane nr 188/01/Wt
do projektowania bez ograniczeń
w specjalności instalacyjnej

MAPA NR 10	
Gmina Cieladź - projekt przydomowej oczyszczalni ścieków cz. II - plan sytuacyjny skala 1:500	
Imię i nazwisko, Adres	Stefanski Julian, Ossowice, dz nr 696/2
Liczba użytkowników	5
Warunki gruntowo-wodne	grunty piaszczyste, wody gruntowa stwierdzono na 1,6 m
Model oczyszczalni	BOS - Typ I
Przepustowość	0,9 m ³ /d
Rodzaj drenazu	poletko rozsączające w nasypie
Wymiary drenazu	30 m ² (3 x 10)
Informacje dodatkowe	
Legenda	
	Projektowana oczyszczalnia ścieków
	Nasyp oczyszczalni
1	Zbiornik oczyszczalni
2	Przepompownia
3	Studzienka rozdzielcza

Wydano do celów opiniotwórczych

YCINEK Z MAPY ZASADNICZEJ

SKALA 1:500 Nr ark. mapy.....

woj. łódzkie powiat rawski

gmina / miasto: Cieladz

osiedle: Ossowice

STAROSTWO POWIATOWE w RAWIE MAZOWIECKIEJ
WYDZIAŁ GEODEZJI, KATASTRU I GOSPODARSTWA NIERUCHOMOŚCIAMI

Reprodukowanie, rozpowszechnianie i roz-
-prowadzanie niniejszego dokumentu
wymaga zezwolenia o którym mowa w art 18
ustawy z dnia 17 maja 1989r. - Prawo geode-
-zyjne i kartograficzne (Dz.U. Nr 100
z 2000 r. poz 1086 tekst j. z późniejszymi
zmianami)

mgr inż. Kozłowski 10.10.04.30
miejscowość i data podpis

z up. STAROSTY

Grażyna Machnicka
KIEROWNIK ODDZIAŁU DOKUMENTACJI GEODEZYJNEJ
UPRAWNIENIA MGP i B Nr 8834

STAROSTWO POWIATOWE w RAWIE MAZOWIECKIEJ
WYDZIAŁ GEODEZJI, KATASTRU I GOSPODARSTWA NIERUCHOMOŚCIAMI
Poświadcza się zgodność niniejszej mapy
z oryginałem przyjętym do państwowego
zasobu geodezyjnego i kartograficznego
w dniu i zarejestrowanym
pod nr.....

Niniejsza mapa została sporządzona do celów
projektowych

mgr inż. Kozłowski 10.10.04.30
miejscowość i data podpis


z up. STAROSTY

Grażyna Machnicka
KIEROWNIK ODDZIAŁU DOKUMENTACJI GEODEZYJNEJ
UPRAWNIENIA MGP i B Nr 8834

STAROSTWO POWIATOWE w RAWIE MAZOWIECKIEJ
WYDZIAŁ GEODEZJI, KATASTRU I GOSPODARSTWA NIERUCHOMOŚCIAMI
w dniu 10.10.04.30
miejscowość i data podpis

z up. STAROSTY

Grażyna Machnicka
KIEROWNIK ODDZIAŁU DOKUMENTACJI GEODEZYJNEJ
UPRAWNIENIA MGP i B Nr 8834

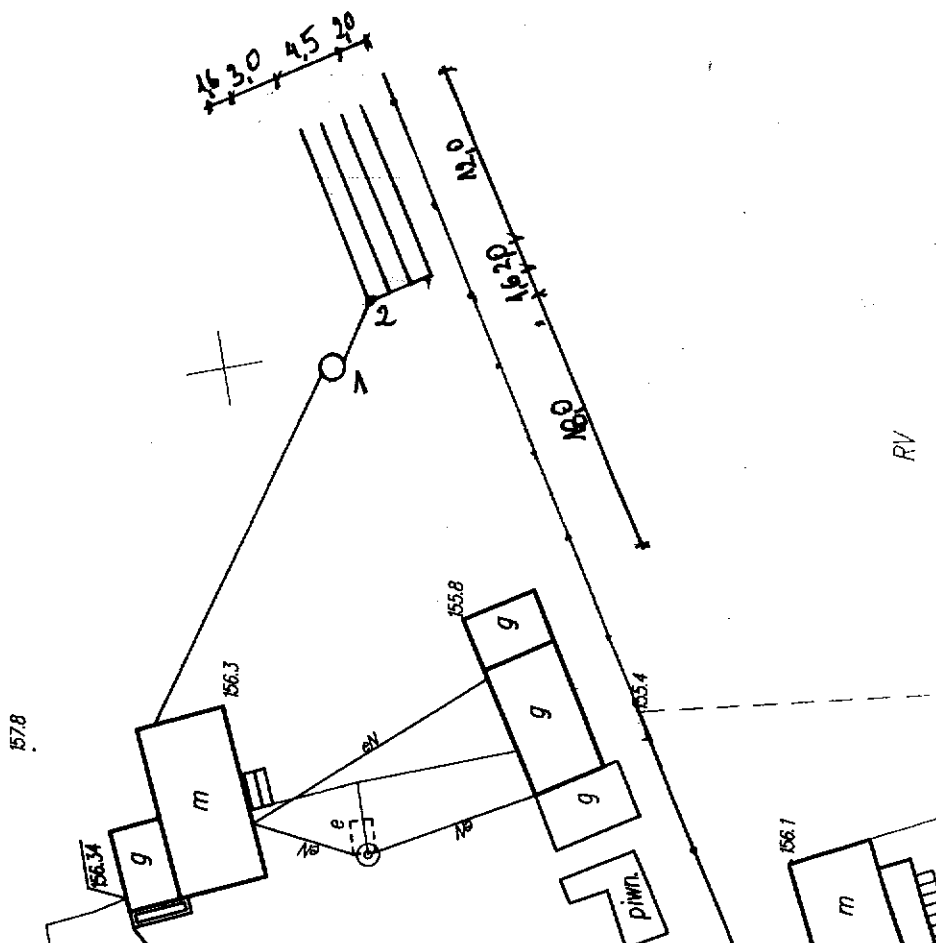

MAPA NR 11

Gmina Cieladz - projekt przydomowej oczyszczalni ścieków cz. II - plan sytuacyjny skala 1:500

Imię i nazwisko, Adres	Detkowski Tadeusz, Ossowice, dz nr 73
Liczba użytkowników	7
Warunki gruntowo-wodne	grunty piaszczyste, wody gruntowej nie stwierdzono
Model oczyszczalni	BOS - Typ II
Przepustowość	1,5 m3/d
Rodzaj drenazu	ciągi rozsączające w gruncie
Wymiary drenazu	48 mb (4 x 12)
Informacje dodatkowe	
Legenda	
	Projektowana oczyszczalnia ścieków
1	Zbiornik oczyszczalni
2	Studzienka rozdzielcza

mgr inż. Arkadiusz Błędek
Uprawnienia budowlane nr 188/01/Wł
do projektowania bez ograniczeń
w specjalności instalacyjnej

Wydano do celów opiniodawczych

WYCINEK Z MAPY ZASADNICZEJ

w SKALI 1:500 Nr ark. mapy

woj. łódzkie

gmina / miasto. Cieladz

obręb Osowice

powiat rawski

STAROSTWO POWIATOWE W RAWIE MAZOWIECKIEJ
WYDZIAŁ GEODEZJI, KATASTRU I GOSPODARSTWA NIERUCHOMOŚCIAMI
Poważam się zgodność niniejszej mapy
z oryginałem przyjętym do państwowego
zasobu geodezyjnego i kartograficznego
w dniu 15.04.2014 z załączonym

pod nr. 1554
Niniejsza mapa nie może służyć do celów
projektowych

mgr inż. Arkadiusz Błędek
miejscowość: Osowice

STAROSTWO POWIATOWE
w Rawie Mazowieckiej
WYDZIAŁ GEODEZJI
KATASTRU I GOSPODARSTWA
NIERUCHOMOŚCIAMI
w dniu 15.04.2014
opieka: [signature]

Grażyna Machnicka
KIEROWNIK ODZIAŁU DOKUMENTACJI GEODEZYJNEJ
UPRAWNIENIA MOP I B N° 9834

STAROSTWO POWIATOWE W RAWIE MAZOWIECKIEJ
WYDZIAŁ GEODEZJI, KATASTRU I GOSPODARSTWA NIERUCHOMOŚCIAMI

Reprodukowanie, rozpowszechnianie i roz-
prowadzanie niniejszego dokumentu

wymaga zezwolenia o którym mowa w art. 18

ustawy z dnia 17 maja 1989r. - Prawo geode-
zyjne i kartograficzne (Dz.U. Nr 100

z 2000 r. poz. 1086 tekst j. z późniejszymi

zmianami)

mgr inż. Arkadiusz Błędek
miejscowość: Osowice


Grażyna Machnicka
KIEROWNIK ODZIAŁU DOKUMENTACJI GEODEZYJNEJ
UPRAWNIENIA MOP I B N° 9834

MAPA NR 12

Gmina Cieladz - projekt przydomowej oczyszczalni ścieków cz. II - plan sytuacyjny skala 1:500

Imię i nazwisko, Adres	Wdówka Julia, Ossowice, dz. nr 715
Liczba użytkowników	2
Warunki gruntowo-wodne	grunty piaszczyste, wody gruntowej nie stwierdzono
Model oczyszczalni	BOS - Typ I
Przepustowość	0,9 m ³ /d
Rodzaj drenazu	ciągi rozsączające w gruncie
Wymiary drenazu	36 mb (3 x 12)
Informacje dodatkowe	
Legenda	
	Projektowana oczyszczalnia ścieków
1	Studzienka kanalizacyjna
2	Zbiornik oczyszczalni
3	Studzienka rozdzielcza

mgr inż. Arkadiusz Błędek
Uprawnienia budowlane nr 188/01/WŁ.
do projektowania bez ograniczeń
w specjalności instalacyjnej
150.0

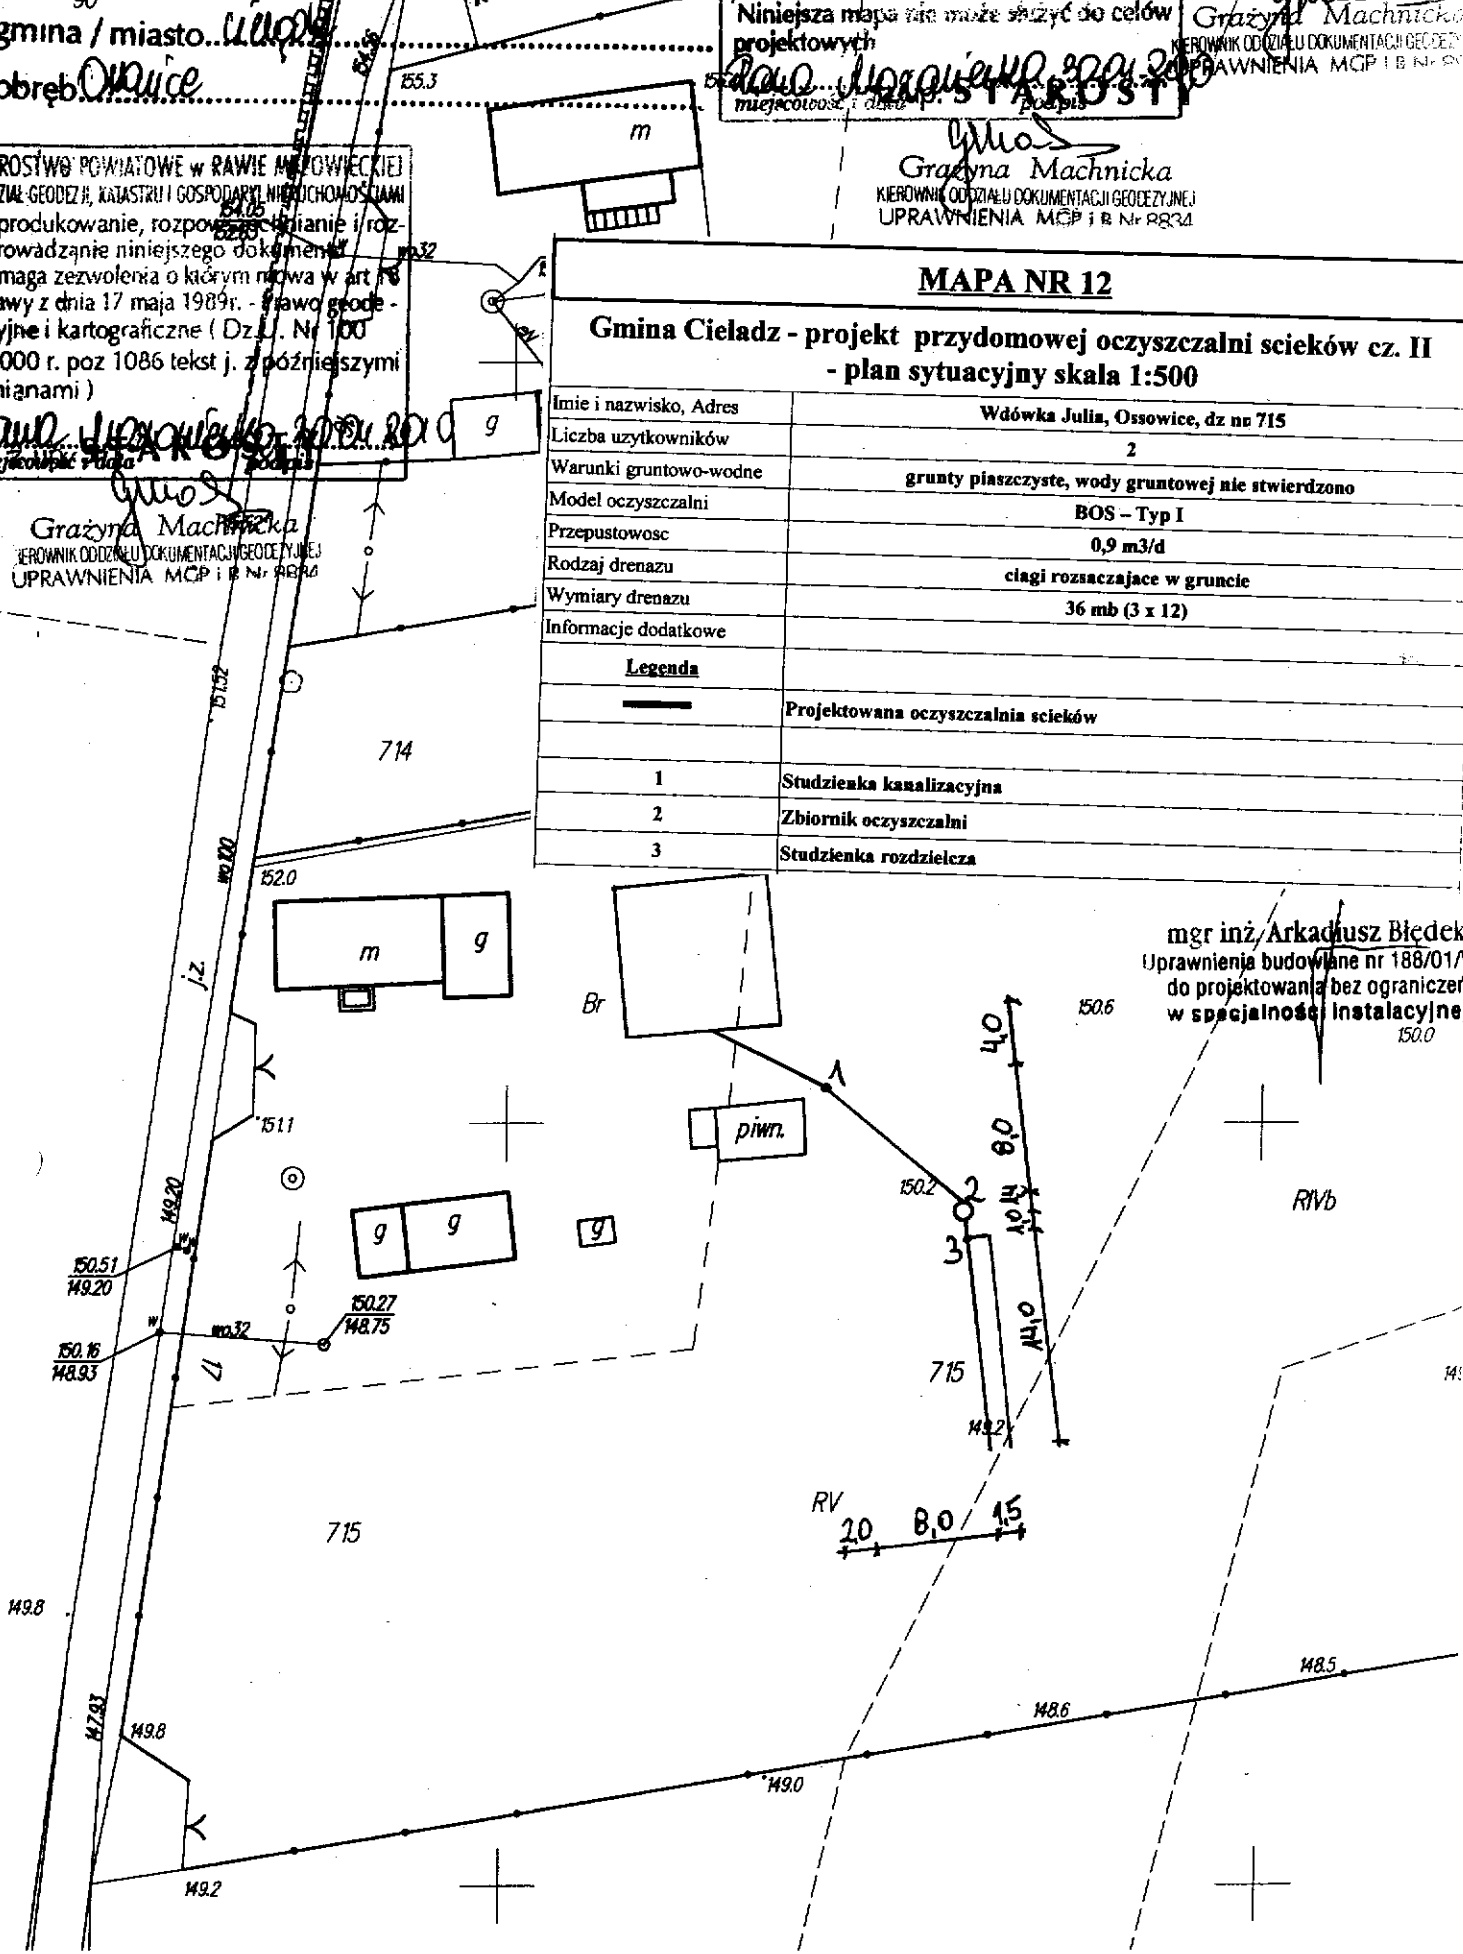

WYCINEK Z MAPY ZASADNICZEJ

w SKALI 1:500 Nr ark. mapy
 woj. łódzkie powiat rawski
 gmina / miasto Cieladz
 obręb Omalice

STAROSTWO POWIATOWE W RAWIE MAZOWIECKIEJ
 WYDZIAŁ GEODEZJI, KATASTRU I GOSPODARKI NIERUCHOMOŚCIAMI
 Poświadczam zgodność niniejszej mapy
 z oryginałem przyjętym do państwowego
 zasobu geodezyjnego i kartograficznego
 w dniu i z ewidencjonowanymi
 pod nr
 Niniejsza mapa nie może służyć do celów
 projektowych
Anna Malina 30.01.2010
 miejscowość i data podpis


STAROSTWO POWIATOWE W RAWIE MAZOWIECKIEJ
 WYDZIAŁ GEODEZJI, KATASTRU I GOSPODARKI NIERUCHOMOŚCIAMI
 Reprodukowanie, rozpowszechnianie i roz-
 prowadzanie niniejszego dokumentu
 wymaga zezwolenia o którym mowa w art 18
 ustawy z dnia 17 maja 1989 r. - Prawo geode-
 zyjne i kartograficzne (Dz.U. Nr 100
 z 2000 r. poz. 1086 i z późniejszymi
 zmianami)
Rafał Morawski 30.01.2010
 miejscowość i data podpis

STAROSTWO POWIATOWE
 w Rawie Mazowieckiej
 WYDZIAŁ GEODEZJI
 KATASTRU I GOSPODARKI
 NIERUCHOMOŚCIAMI
 w dniu 30.01.2010
 nr 102-378/10
 podpis

MAPA NR 13

Gmina Cieladz - projekt przydomowej oczyszczalni ścieków cz. II - plan sytuacyjny skala 1:500

Imię i nazwisko, Adres	Mucha Stanisław, Ossowice, dz nr 1/3
Liczba użytkowników	6
Warunki gruntowo-wodne	grunty piaszczyste, wody gruntowej nie stwierdzono
Model oczyszczalni	BOS - Typ I
Przepustowość	0,9 m ³ /d
Rodzaj drenazu	ciągi rozsączające w gruncie
Wymiary drenazu	36 mb (3 x 12)
Informacje dodatkowe	
Legenda	
	Projektowana oczyszczalnia ścieków
1	Zbiornik oczyszczalni
2	Studzienka rozdzielcza

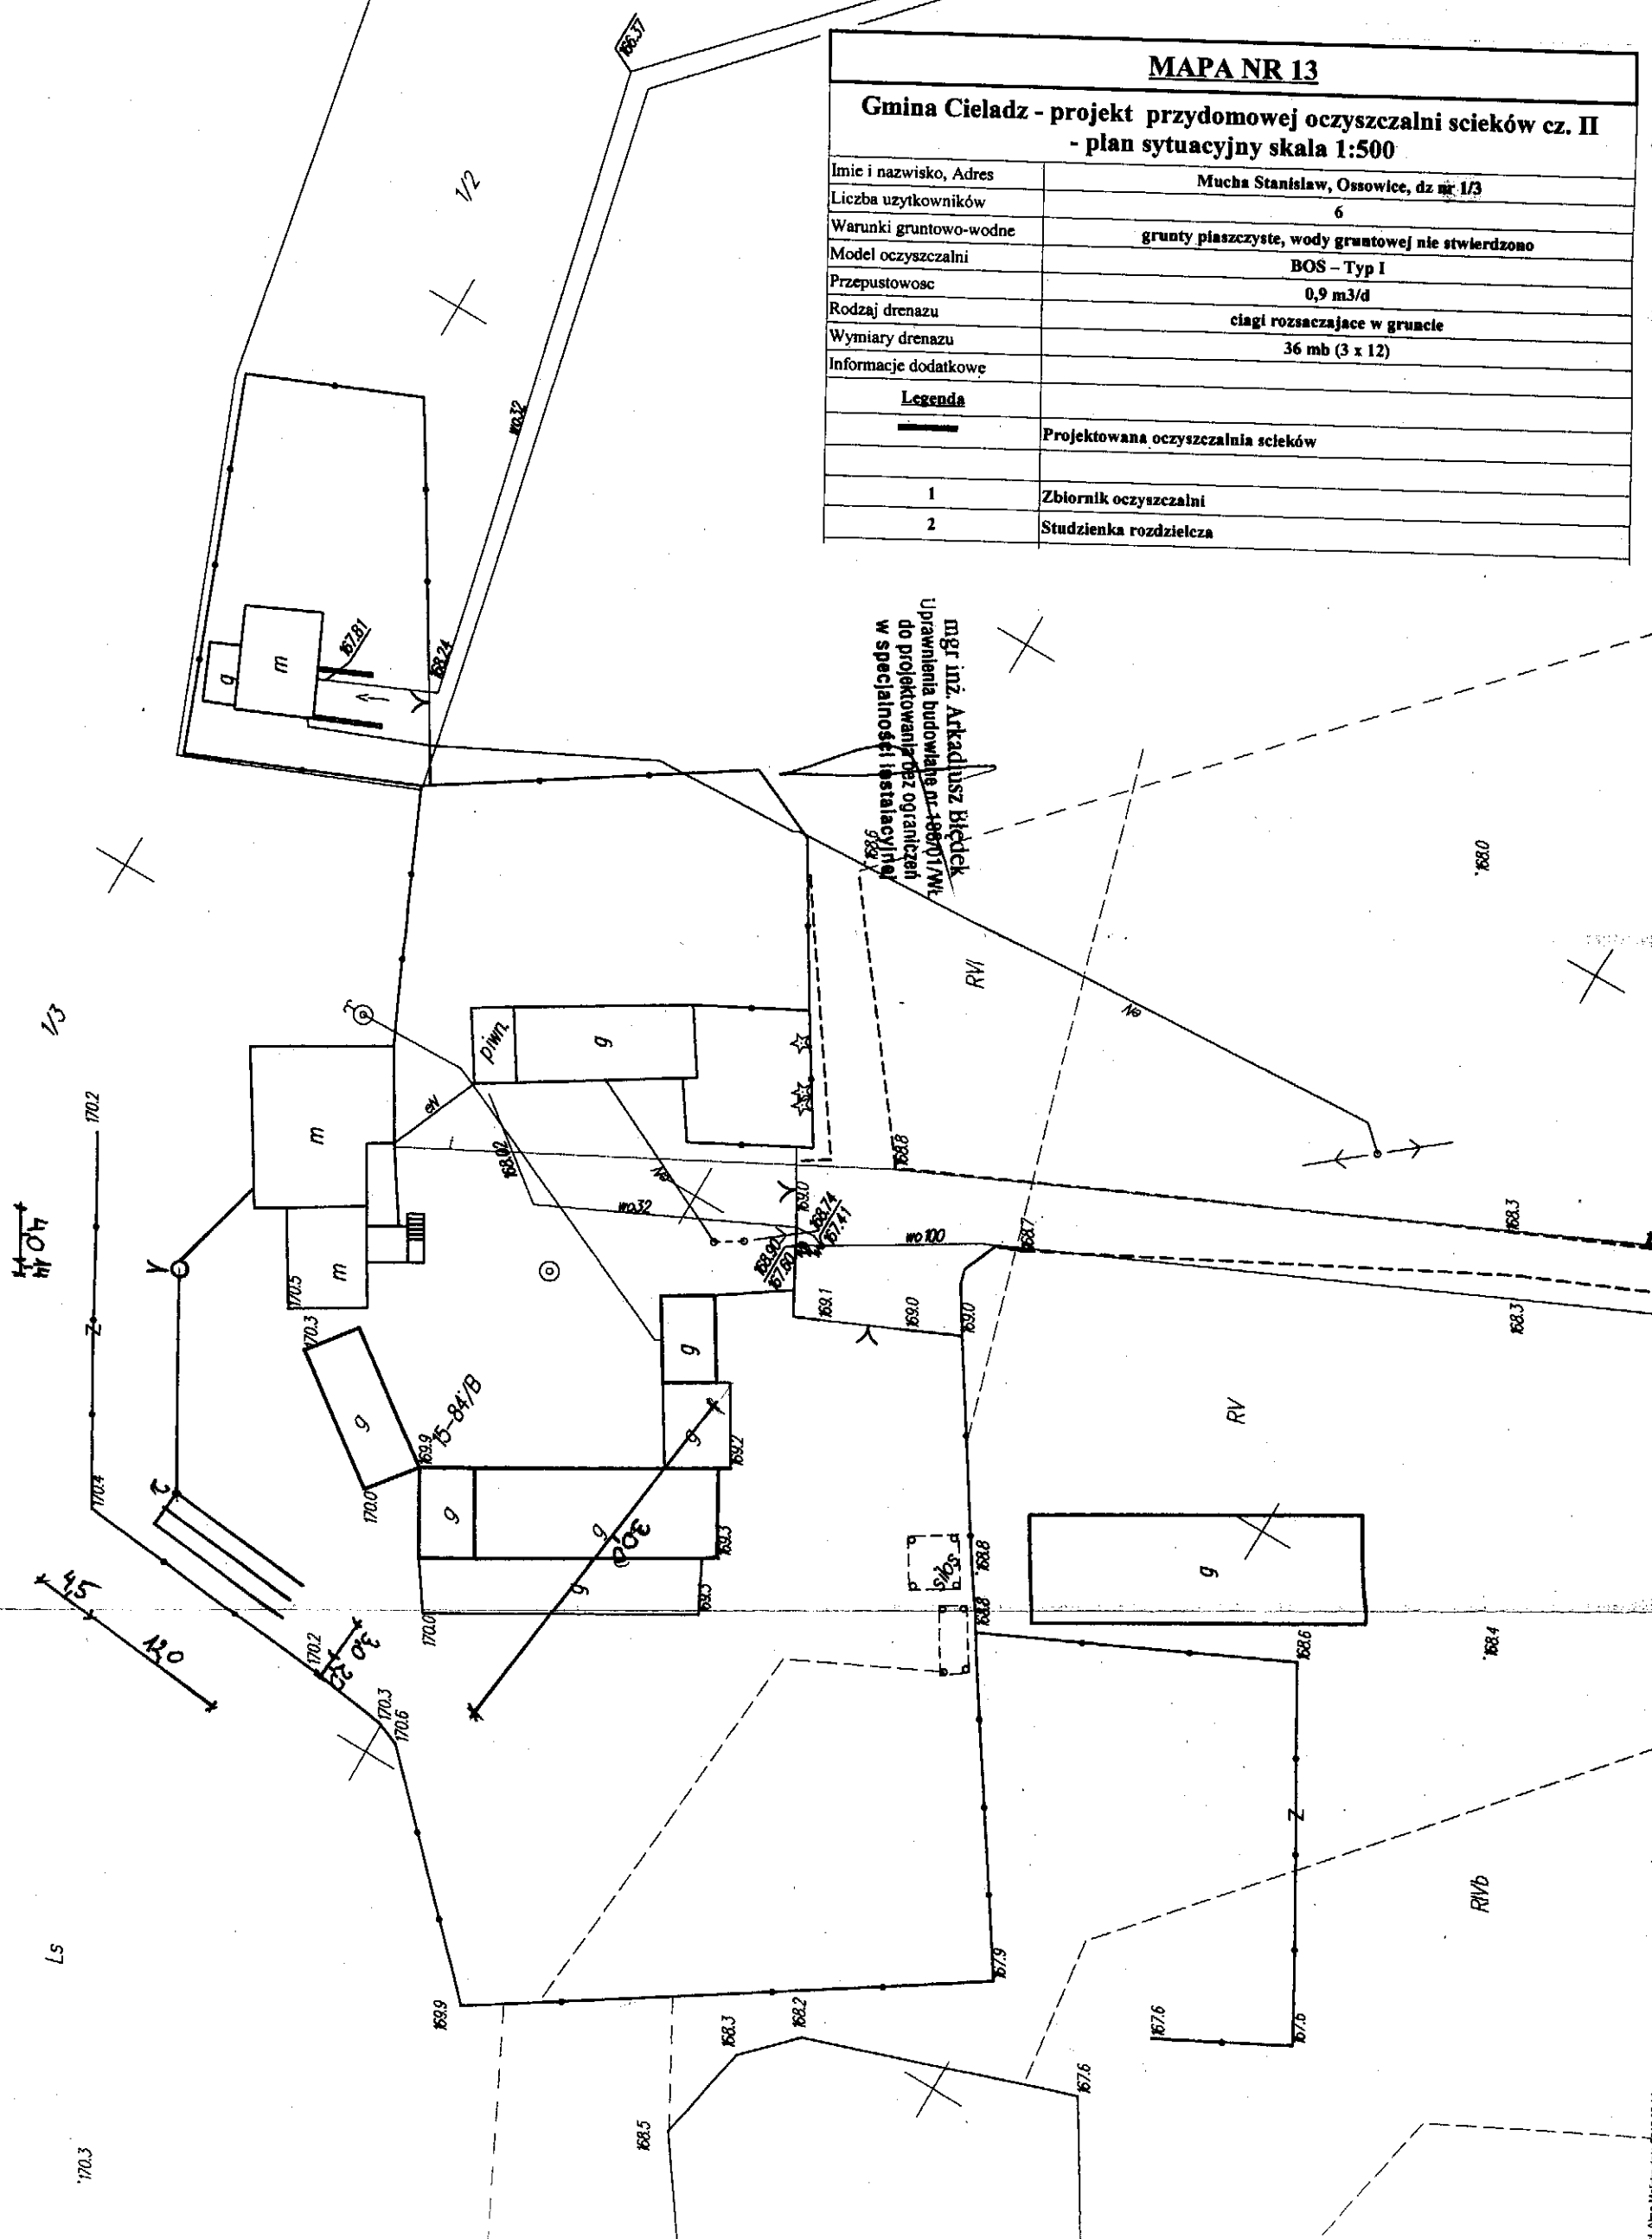

mgr inż. Arkadiusz Bielek
 uprawnień budowlanych nr 186701/WK
 do projektowania oraz ograniczeń
 w specjalności instalacyjnej

WYCINEK Z MAPY ZASADNICZEJ

w SKALI 1:500 Nr ark. mapy 120.231.0534

woj. łódzkie

powiat rawski

gmina / miasto Cieladz

obręb Osowice

STAROSTWO POWIATOWE W RAWIE MAZOWIECKIEJ
WYDZIAŁ GEODEZJI, KATASTRU I GOSPODARSTWA NIERUCHOMOŚCIAMI
Reprodukowanie, rozpowszechnianie i roz-
prowadzanie niniejszego dokumentu
wymaga zezwolenia o którym mowa w art 18
ustawy z dnia 17 maja 1989r. - Prawo geode-
zyjne i kartograficzne (Dz.U. Nr 100
z 2000 r. poz 1086 tekst j. z późniejszymi
zmianami)

Wydano do celów opiniotwórczych


STAROSTWO POWIATOWE W RAWIE MAZOWIECKIEJ
WYDZIAŁ GEODEZJI, KATASTRU I GOSPODARSTWA NIERUCHOMOŚCIAMI
Poświadczam się zgodność niniejszej mapy
z oryginałem przyjętym do państwowego
zasobu geodezyjnego i kartograficznego
w dniu i zewidencjonowanym
pod nr
Niniejsza mapa nie może służyć do celów
projektowych
miejscowość i data

Z up. STAROSTY

Teresa Rybiak
Specjalista
Uprawnienia MGP i B Nr 8842

STAROSTWO POWIATOWE
w Rawie Mazowieckiej
WYDZIAŁ GEODEZJI
KATASTRU I GOSPODARSTWA
NIERUCHOMOŚCIAMI
w Rawie Mazowieckiej
miejscowość i data

Teresa Rybiak
Specjalista
Uprawnienia MGP i B Nr 8842

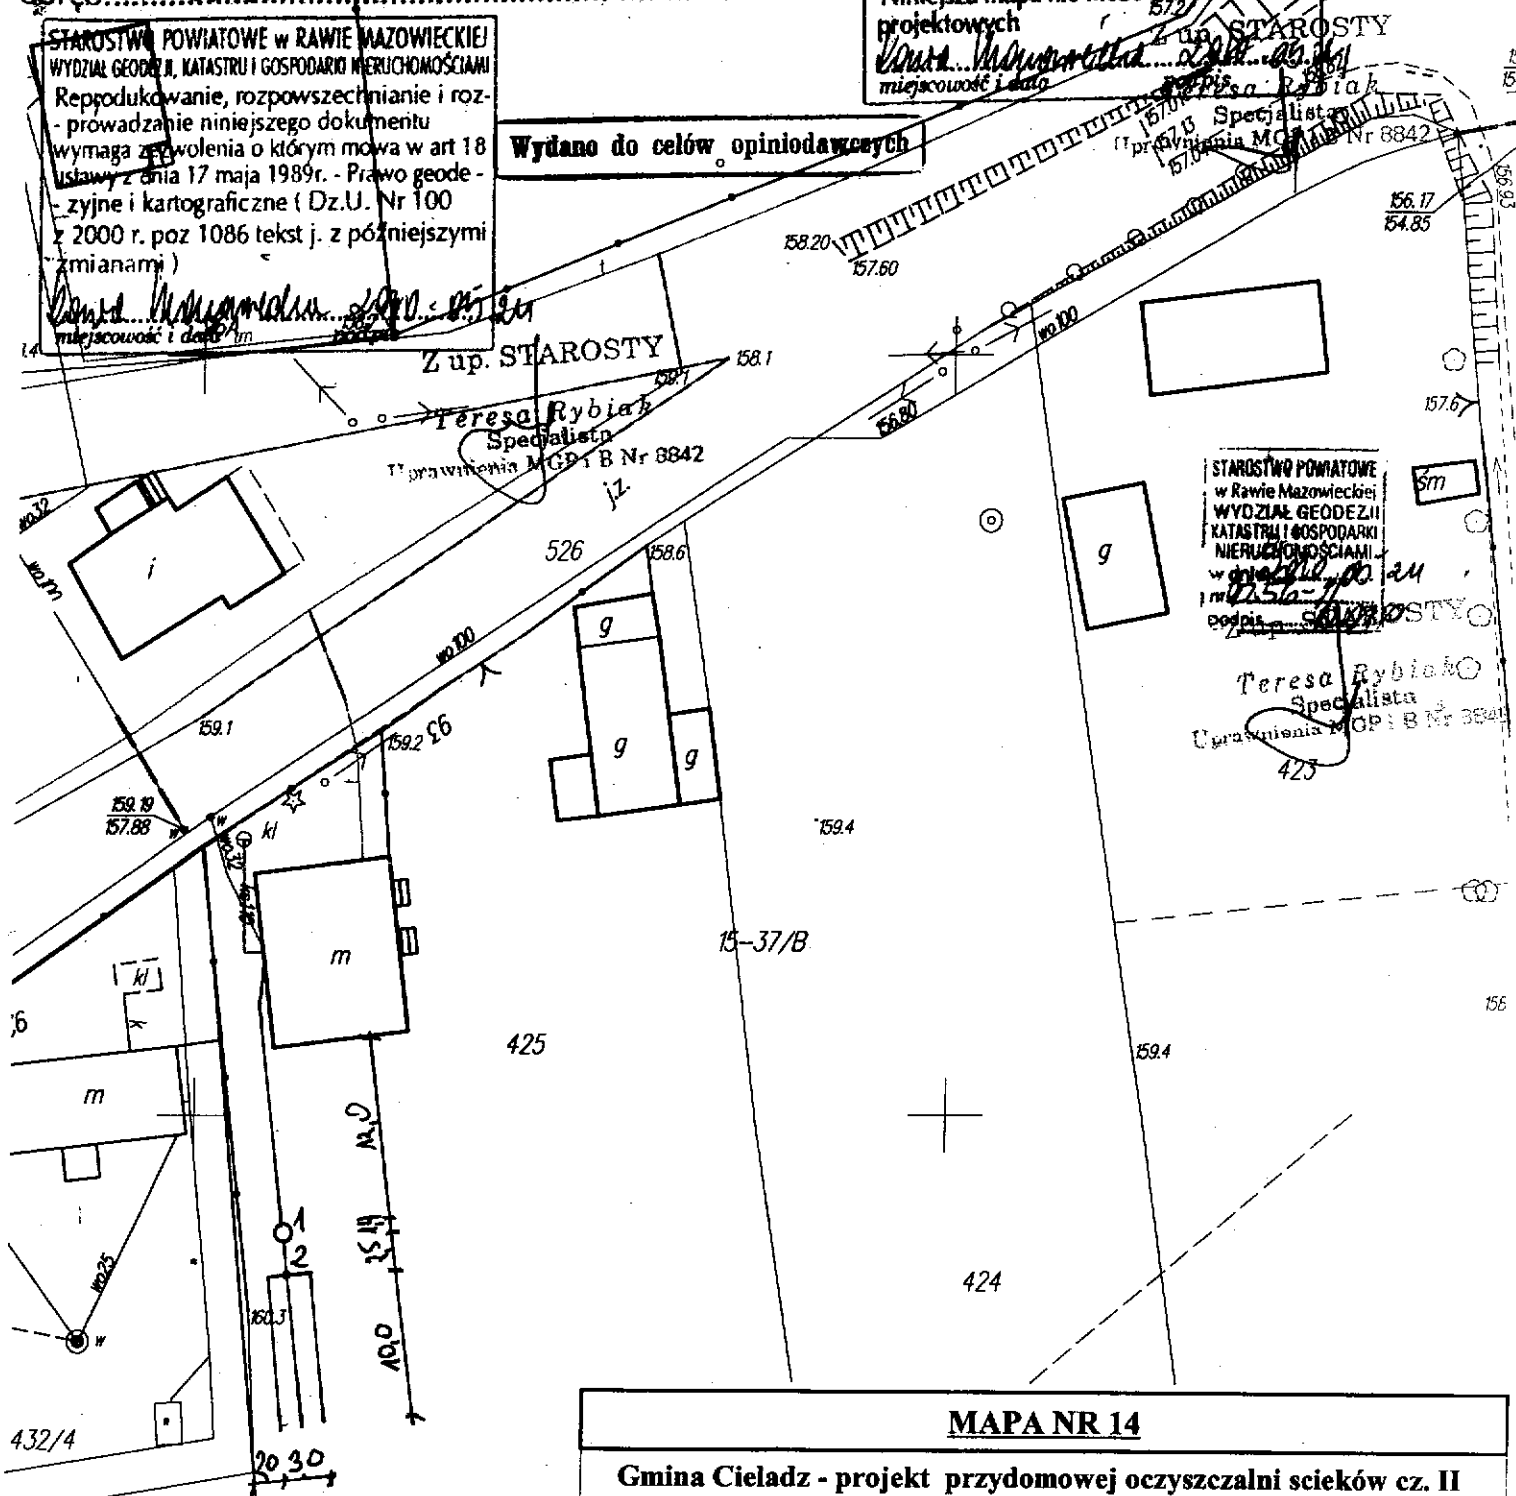

MAPA NR 14

Gmina Cieladz - projekt przydomowej oczyszczalni ścieków cz. II - plan sytuacyjny skala 1:500

Imię i nazwisko, Adres	Janicka Ewa, Osowice, dz nr 425
Liczba użytkowników	5
Warunki gruntowo-wodne	grunty piaszczyste, wody gruntowej nie stwierdzono
Model oczyszczalni	BOS - Typ I
Przepustowość	0,9 m ³ /d
Rodzaj drenazu	ciągi rozsączające w gruncie
Wymiary drenazu	30 mb (3 x 10)
Informacje dodatkowe	
Legenda	
	Projektowana oczyszczalnia ścieków
1	Zbiornik oczyszczalni
2	Studzienka rozdzielcza

mgr inż. Arkadiusz Biedek
Uprawnienia budowlane nr 188/01 Aw
do projektowania bez ograniczeń
w specjalności instalacyjnej

Wydano do celów opiniotwórczych

YCINEK Z MAPY ZASADNICZEJ

SKALA 1:500

Nr ark. mapy

woj. łódzkie

powiat rawski

gmina / miasto

obrob. *MAŁE*

STAROSTWO POWIATOWE w RAWIE MAZOWIECKIEJ
WYDZIAŁ GEODEZJI, KATASTRU I GOSPODARSTWA NIERUCHOMOŚCIAMI
Reprodukowanie, rozpowszechnianie i roz-
-prowadzanie niniejszego dokumentu
wymaga zażyczenia o zgodę mowa w art 18
ustawy z dnia 17 maja 1984r. Prawo geode-
-zyjne i kartograficzne (Dz. U. Nr 100
z 2000 r. poz. 1086 tekst j. z późniejszymi
zmianami)


MAŁE miejscowość i data

Grażyna Machnicka
KIEROWNIK ODDZIAŁU DOKUMENTACJI GEODEZYJNEJ
UPRAWNIENIA MCP I B Nr 8834

STAROSTWO POWIATOWE w RAWIE MAZOWIECKIEJ
WYDZIAŁ GEODEZJI, KATASTRU I GOSPODARSTWA NIERUCHOMOŚCIAMI
Poświadcza się zgodność niniejszej mapy
z oryginałem przyjętym do państwowego
zasobu geodezyjnego i kartograficznego
w dniu i zewidencjonowanym
pod nr
Niniejsza mapa nie może służyć do celów
projektowych
miejscowość i data

STAROSTWO POWIATOWE
w Rawie Mazowieckiej
WYDZIAŁ GEODEZJI
KATASTRU I GOSPODARSTWA
NIERUCHOMOŚCIAMI
w dniu
podpis

MAŁE
up. STAROSTY
Grażyna Machnicka
KIEROWNIK ODDZIAŁU DOKUMENTACJI GEODEZYJNEJ
UPRAWNIENIA MCP I B Nr 8834

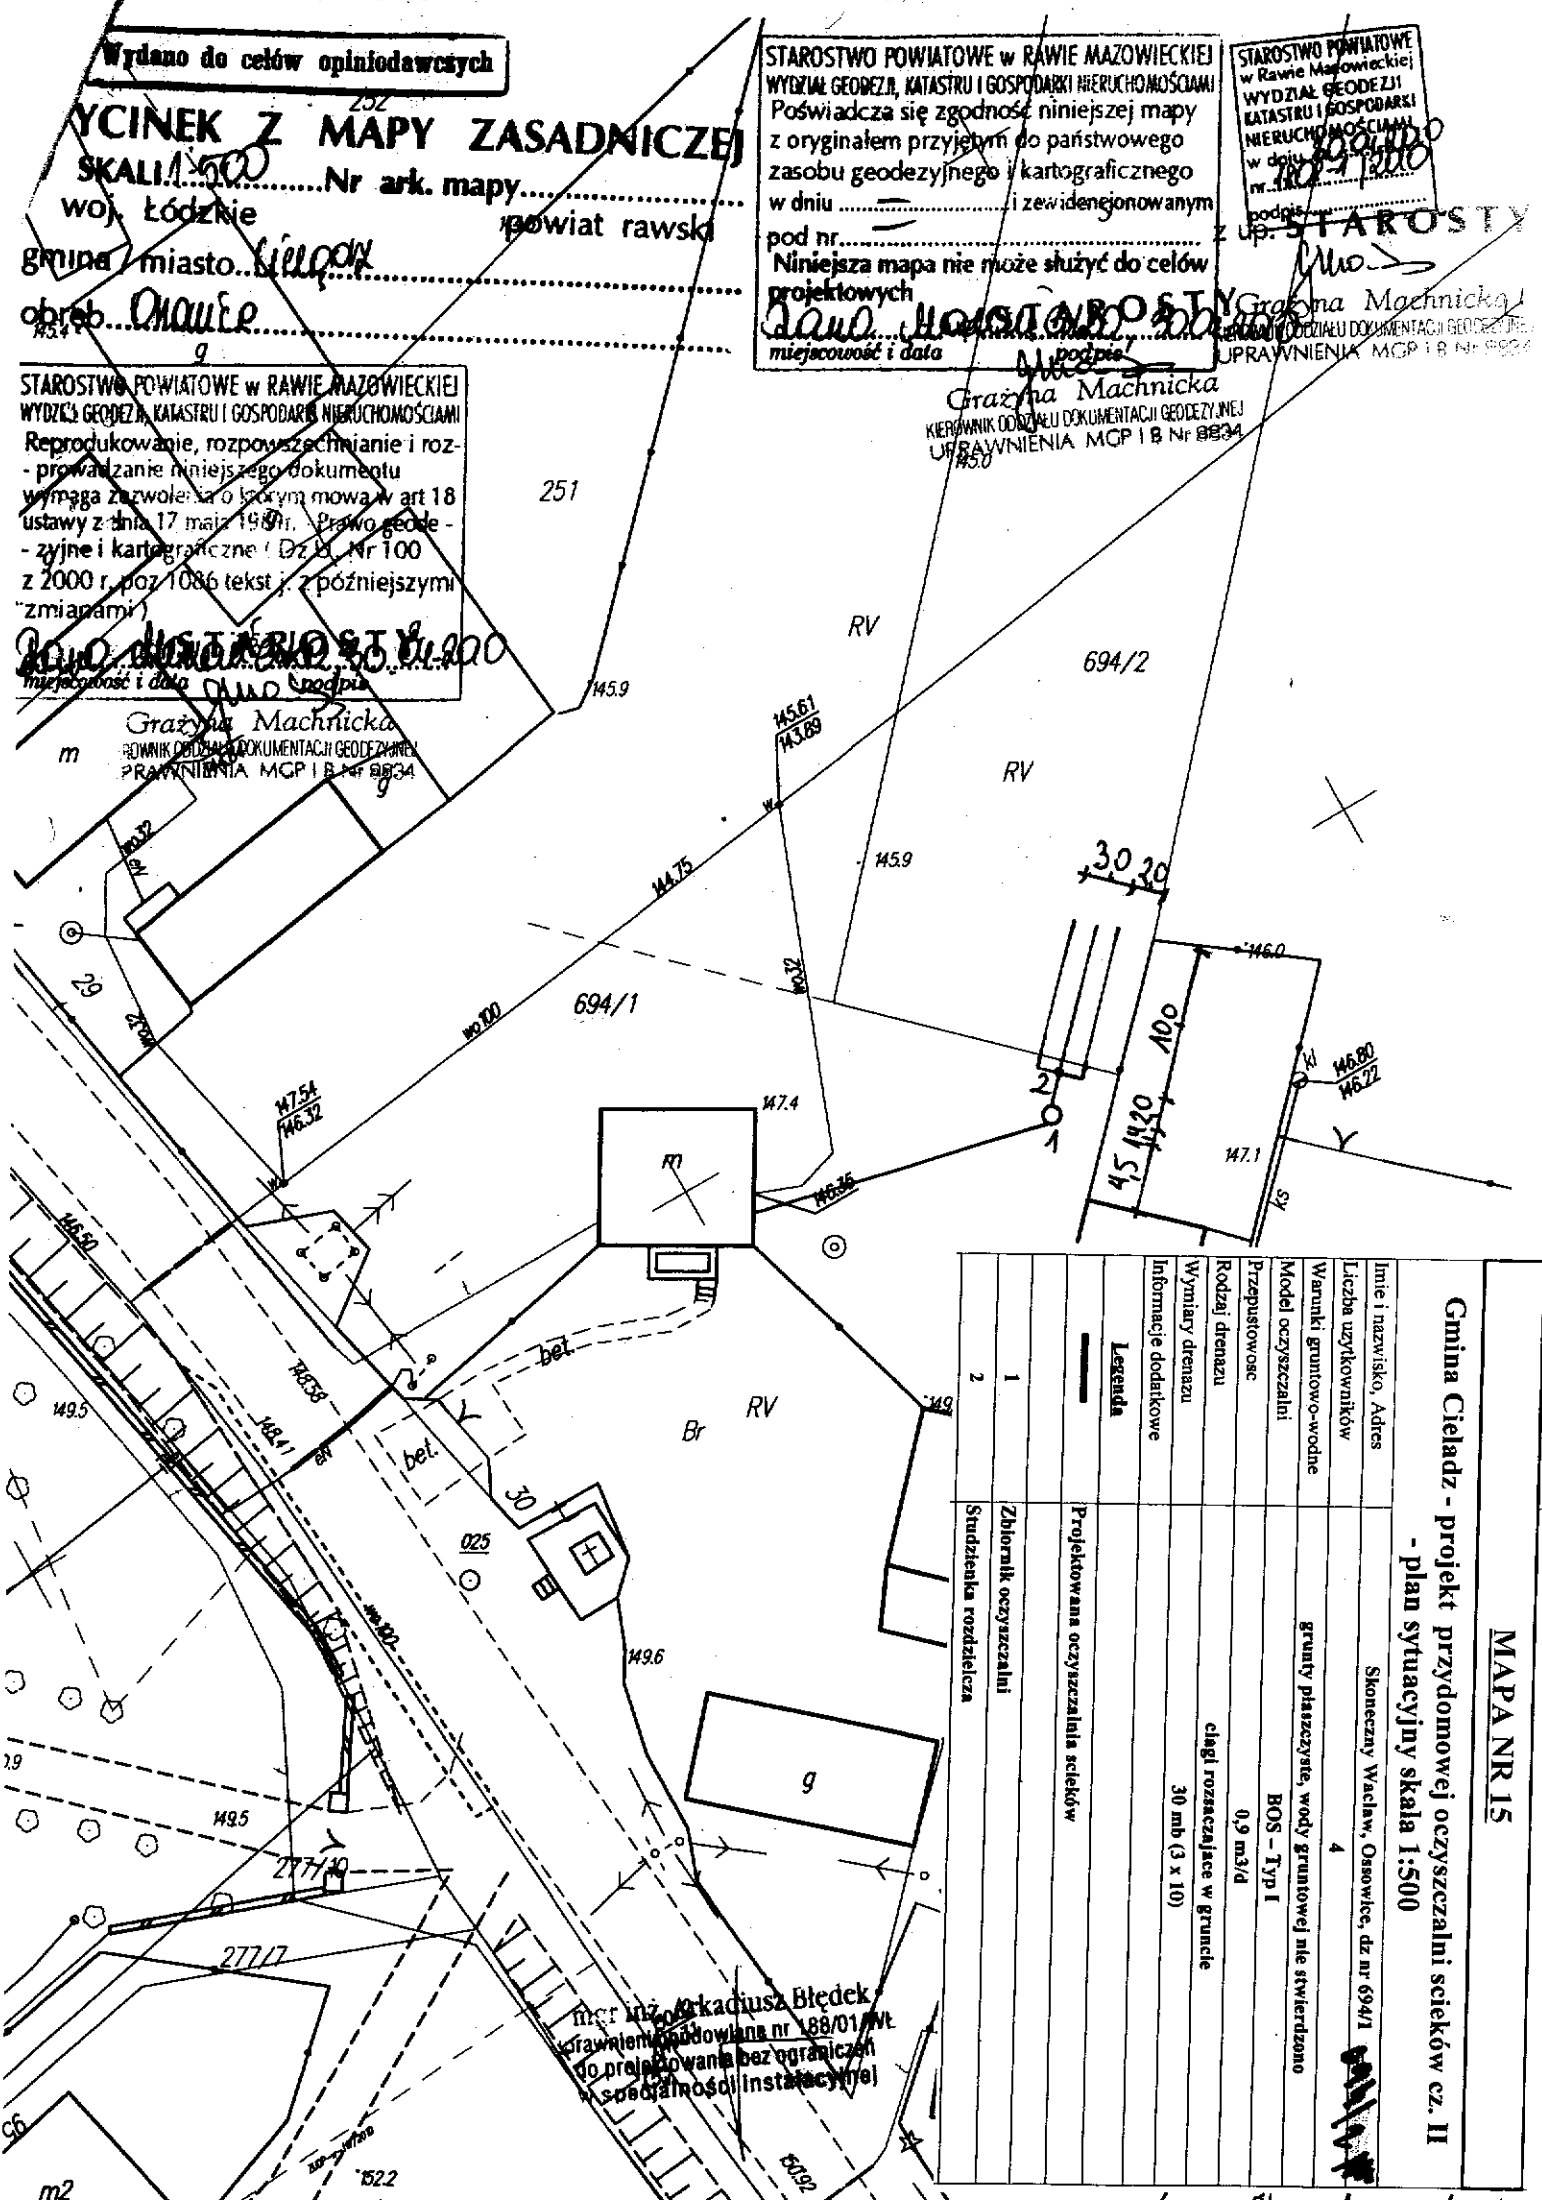

mgr inż. Arkadiusz Błedek
crawnien poddowlana nr 188/01/14
do projektowania bez ograniczeń
specjalności instalacyjnej

MAPA NR 15	
Gmina Cieladz - projekt przydomowej oczyszczalni ścieków cz. II	
- plan sytuacyjny skala 1:500	
Imię i nazwisko, Adres	Skoneczny Wacław, Osowice, dr nr 694/1
Liczba użytkowników	4
Warunki gruntowo-wodne	grunty płazyczne, wody gruntowej nie stwierdzono
Model oczyszczalni	BOS - Typ I
Przepustowość	0,9 m ³ /d
Rodzaj drenazu	ciągł rozciągające w gruncie
Wymiary drenazu	30 mb (3 x 10)
Informacje dodatkowe	
Legenda	
1	Zbiornik oczyszczalni
2	Strudzenie rozdzielcza
Projektowana oczyszczalnia ścieków	

CINEK Z MAPY ZASADNICZEJ

SKALA 1:500 Nr ark. mapy.....

woj. łódzkie powiat rawski

gmina / miasto.....

obręb.....

STAROSTWO POWIATOWE W RAWIE MAZOWIECKIEJ
WYDZIAŁ GEODEZJI, KATASTRU I GOSPODARKI NIERUCHOMOŚCIAMI
Poświadcza się zgodność niniejszej mapy
z oryginałem przyjętym do państwowego
zasobu geodezyjnego i kartograficznego
w dniu..... i z ewidencjonowanym

pod nr.....
Niniejsza mapa nie może służyć do celów
projektowych

Rawa Mazowiecka 2010.05.30
miejscowość i data podpis

STAROSTY

Grażyna Machnicka
Pracownik Odbioru Dokumentacji Geodezyjnej
Uprawnienia MCP I B Nr 8834

STAROSTWO POWIATOWE W RAWIE MAZOWIECKIEJ
WYDZIAŁ GEODEZJI, KATASTRU I GOSPODARKI NIERUCHOMOŚCIAMI
Reprodukowanie, rozpowszechnianie i roz-
prowadzanie niniejszego dokumentu
wymaga zezwolenia o którym mowa w art 18
ustawy z dnia 17 maja 1989r. - Prawo geode-
zyjne i kartograficzne (Dz.U. Nr 100
z 2000 r. poz 1086 tekst j. z późniejszymi
zmianami)

Rawa Mazowiecka 2010.05.30
miejscowość i data podpis

158.5

STAROSTY

Grażyna Machnicka
Pracownik Odbioru Dokumentacji Geodezyjnej
Uprawnienia MCP I B Nr 8834

STAROSTWO POWIATOWE
w Rawie Mazowieckiej
WYDZIAŁ GEODEZJI
KATASTRU I GOSPODARKI
NIERUCHOMOŚCIAMI
w dniu 2010.05.30
nr 1583-17010
podpis.....

up. STAROSTY

Grażyna Machnicka
Pracownik Odbioru Dokumentacji Geodezyjnej
Uprawnienia MCP I B Nr 8834

RV1

159.1

1/3

158.3

RV1

1/8

159.4

08-519/08

1/7

158.5

157.8

157.6

158.4

158.2

157.8

155.37

w bud.

158.64

157.20

158.32

158.12

153.91

158.10

158.10

MAPA NR 16

Gmina Cieladz - projekt przydomowej oczyszczalni ścieków cz. II
- plan sytuacyjny skala 1:500

Imię i nazwisko, Adres	Mucha Aneta, Ossowice, dz nr 1/8
Liczba użytkowników	4
Warunki gruntowo-wodne	grunty płaskie, wody gruntowej nie stwierdzono
Model oczyszczalni	BOS - Typ I
Przepustowość	0,9 m ³ /d
Rodzaj drenazu	ciągi rozsączające w gruncie
Wymiary drenazu	30 mb (3 x 10)
Informacje dodatkowe	
Legenda	
	Projektowana oczyszczalnia ścieków
1	Zbiornik oczyszczalni
2	Studzienka rozdzielcza

mgr inż. Arkadiusz Biedek
Uprawnienia budowlane nr 128/01/W
do projektowania bez ograniczeń
w specjalności instalacyjnej

Wydano do celów opiniodawczych

CINEK Z MAPY ZASADNICZEJ

SKALI 1:500 Nr ark. mapy.....

woj. łódzkie powiat rawski

gmina / miasto.....

obręb.....

STAROSTWO POWIATOWE W RAWIE MAZOWIECKIEJ
WYDZIAŁ GEODEZJI, KATASTRU I GOSPODARKI NIERUCHOMOŚCIAMI
Reprodukowanie, rozpowszechnianie i roz-
- prowadzenie niniejszego dokumentu
wymaga zezwolenia o którym mowa w art 18
ustawy z dnia 17 maja 1975r. - Prawo geode-
- zyjne i kartograficzne (Dz.U. Nr 100
z 2000 r. poz 1086 tekst j. z późniejszymi
zmianami)

Rawa Mazowiecka 2010.05.20
miejscowość i data podpis

STAROSTWO POWIATOWE
w Rawie Mazowieckiej
WYDZIAŁ GEODEZJI
KATASTRU I GOSPODARKI
NIERUCHOMOŚCIAMI
w dniu 2010.05.20
nr 188/01/WŁ
podpis

up. STAROSTY

Grażyna Machnicka
WZGLĘDOWY PRACOWNIK OBIĘTAŁU DOKUMENTACJI GEODEZYJNEJ
UPRAWNIENIA MGP I B Nr 8834


STAROSTWO POWIATOWE W RAWIE MAZOWIECKIEJ
WYDZIAŁ GEODEZJI, KATASTRU I GOSPODARKI NIERUCHOMOŚCIAMI
Poświadcza się zgodność niniejszej mapy
z oryginałem przyjętym do państwowego
zasobu geodezyjnego i kartograficznego
w dniu

pod nr.....
Niniejsza mapa nie może służyć do celów
projektowych

Rawa Mazowiecka 2010.05.20
miejscowość i data podpis

STAROSTY

Grażyna Machnicka
WZGLĘDOWY PRACOWNIK OBIĘTAŁU DOKUMENTACJI GEODEZYJNEJ
UPRAWNIENIA MGP I B Nr 8834

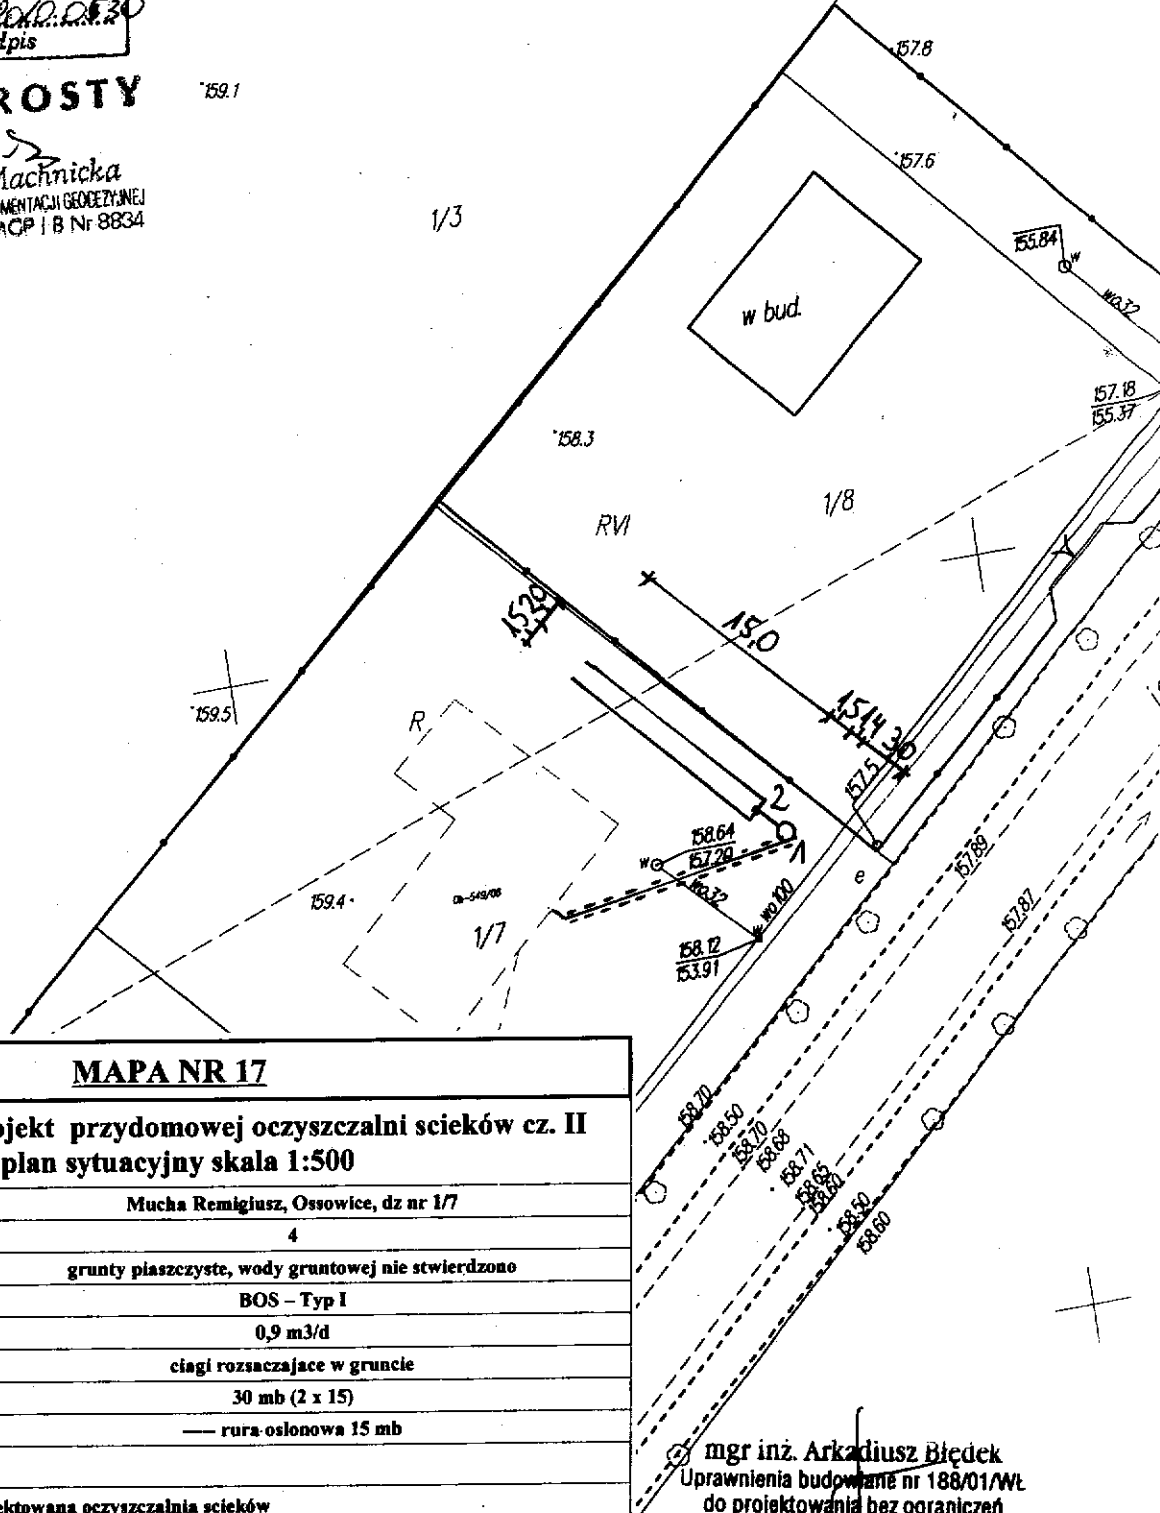

MAPA NR 17

Gmina Cieladz - projekt przydomowej oczyszczalni ścieków cz. II - plan sytuacyjny skala 1:500

Imię i nazwisko, Adres	Mucha Remigiusz, Ossowice, dz nr 1/7
Liczba użytkowników	4
Warunki gruntowo-wodne	grunty piaszczyste, wody gruntowej nie stwierdzono
Model oczyszczalni	BOS - Typ I
Przepustowość	0,9 m ³ /d
Rodzaj drenazu	ciągi rozsączające w gruncie
Wymiary drenazu	30 mb (2 x 15)
Informacje dodatkowe	— rura osłonowa 15 mb
Legenda	
—	Projektowana oczyszczalnia ścieków
1	Zbiornik oczyszczalni
2	Studzienka rozdzielcza

mgr inż. Arkadiusz Biedek
Uprawnienia budowlane nr 188/01/WŁ
do projektowania bez ograniczeń
w specjalności Instalacyjnej

bręb. Ossovice

.....
 miejscowość i data podpis

Grzyźnia Machnicka
1/3 KIEROWNIK ODDZIAŁU DOKUMENTACJI GEODEZYJNEJ
I PRAWNIENIA MGP i B Nr 8634

Rawa Mazowiecka 2010-04-30

STAROSTWO POWIATOWE
w Rawie Mazowieckiej
WYDZIAŁ GEODEZJI
KATASTRU I DZIAŁOZEMIA
NIERUCHOMOŚCI
w dniu 20.08.2017
nr 168/2017
opis: S 7

2 up. STAROSTY

Grażyna Machnicka
KIEROWNIK ODDZIAŁU DOKUMENTACJI GEODEZYJNEJ
UPRAWNIENIA MOP 18 N 8824

MAPA NR 18

Gmina Cieladz - projekt przydomowej oczyszczalni ścieków cz. II
- plan sytuacyjny skala 1:500

Imię i nazwisko, Adres	Mucha Daniel, Bors Ewa, Ossowice, dz nr 1/5
Liczba użytkowników	4
Warunki gruntowo-wodne	grunty piaszczyste, wody gruntowej nie stwierdzono
Model oczyszczalni	BOS – Typ I
Przepustowość	0,9 m3/d
Rodzaj drenazu	ciągi rozsączające w gruncie
Wymiary drenazu	30 mb (2 x 15)
Informacje dodatkowe	
<u>Legenda</u>	
	Projektowana oczyszczalnia ścieków
1	Zbiornik oczyszczalni
2	Studzienka rozdzielcza

Wydano do celów opiniodawczych

CINEK Z MAPY ZASADNICZEJ

SKALI 1:500

Nr ark. mapy 123.231.189.1
woj. łódzkie powiat rawski

gmina / miasto Cieladz

obręb Osowice

STAROSTWO POWIATOWE W RAWIE MAZOWIECKIEJ
WYDZIAŁ GEODEZJI, KATASTRU I GOSPODARKI NIERUCHOMOŚCIAMI
Poświadczam się zgodność niniejszej mapy
z oryginałem przyjętym do państwowego
zasobu geodezyjnego i kartograficznego
w dniu 13.05.2000
pod nr 13.05.2000
Niniejsza mapa nie może być użyta do celów
projektowych
miejscowość i data 13.05.2000
podpis

STAROSTWO POWIATOWE W RAWIE MAZOWIECKIEJ
WYDZIAŁ GEODEZJI, KATASTRU I GOSPODARKI NIERUCHOMOŚCIAMI
Reprodukowanie, rozpowszechnianie i roz-
- prowadzanie niniejszego dokumentu
wymaga zezwolenia o którym mowa w art 18
ustawy z dnia 17 maja 1989r. - Prawo geode-
- zyjne i kartograficzne (Dz.U. Nr 100
z 2000 r. poz 1086 tekst j. z późniejszymi
zmianami)

13.05.2000
miejscowość i data
podpis

STAROSTWO POWIATOWE
w Rawie Mazowieckiej
WYDZIAŁ GEODEZJI
KATASTRU I GOSPODARKI
NIERUCHOMOŚCIAMI
w dniu 13.05.2000
nr. 13.05.2000
podpis

Z up. STAROSTY

Teresa Rybiak
Specjalista

Uprawnienia MOP i B Nr 88

405


Z up. STAROSTY

Teresa Rybiak
Specjalista

Uprawnienia MOP i B Nr 8842

Z up. STAROSTY

Teresa Rybiak
Specjalista
Uprawnienia MOP i B Nr 8842

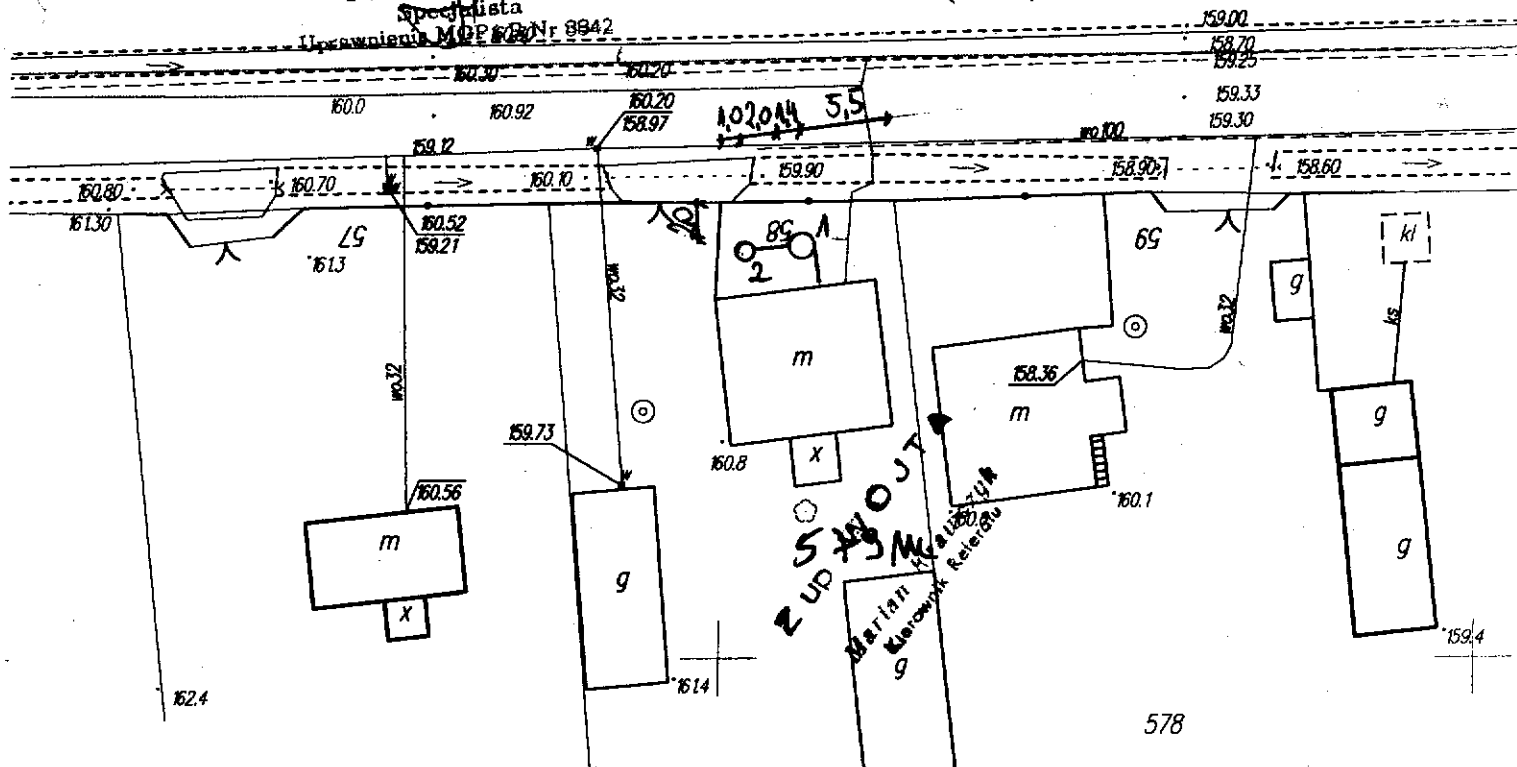

MAPA NR 19

Gmina Cieladz - projekt przydomowej oczyszczalni ścieków cz. II - plan sytuacyjny skala 1:500

Imię i nazwisko, Adres	Stefański Grzegorz, Ossowice, dz nr 579
Liczba użytkowników	6
Warunki gruntowo-wodne	grunty piaszczyste, wody gruntowej nie stwierdzono
Model oczyszczalni	BOŚ - Typ I
Przepustowość	0,9 m3/d
Rodzaj drenazu	studnia chłonna
Wymiary drenazu	śr. 1,0m, h=0,5m
Informacje dodatkowe	
Legenda	
	Projektowana oczyszczalnia ścieków
1	Zbiornik oczyszczalni
2	Studnia chłonna

mgr inż. Arkadiusz Biedek
Uprawnienia budowlane nr 188/01/Wł
do projektowania bez ograniczeń
w specjalności instalacyjnej

Wydano do celów opiniodawczych

WYCINEK Z MAPY ZASADNICZEJ
w SKALI 1:500.....Nr ark. mapy.....
woj. łódzkie.....powiat rawski
gmina / miasto.....
obręb.....

STAROSTWO POWIATOWE w RAWIE MAZOWIECKIEJ
WYDZIAŁ GEODEZJI, KATASTRU I GOSPODARSTWA NIERUCHOMOŚCIAMI
Reprodukowanie, rozpowszechnianie i roz-
- prowadzanie niniejszego dokumentu
wymaga zezwolenia o którym mowa w art 18
ustawy z dnia 17 maja 1989r. - Prawo geode-
- zyjne i kartograficzne (Dz. U. Nr 100
z 2000 r. poz 1086 tekst j. z późniejszymi
zmianami)

STAROSTWO POWIATOWE
w Rawie Mazowieckiej
WYDZIAŁ GEODEZJI
KATASTRU I GOSPODARSTWA
NIERUCHOMOŚCIAMI
w dniu 20.01.2020
nr. 110-1/2020
podpis.....

z up. STAROSTY

Grażyna Machnicka
KIEROWNIK ODDZIAŁU DOKUMENTACJI GEODEZYJNEJ
UPRAWNIENIA MGP i B Nr 8834

z up. STAROSTY

Grażyna Machnicka
KIEROWNIK ODDZIAŁU DOKUMENTACJI GEODEZYJNEJ
UPRAWNIENIA MGP i B Nr 8834

STAROSTWO POWIATOWE w RAWIE MAZOWIECKIEJ
WYDZIAŁ GEODEZJI, KATASTRU I GOSPODARSTWA NIERUCHOMOŚCIAMI
Poświadcza się zgodność niniejszej mapy
z oryginałem przyjętym do państwowego
zasobu geodezyjnego i kartograficznego
w dniu i zewidencjonowanym
pod nr.....

Niniejsza mapa nie może służyć do celów
projektowych

20.01.2020
miejscowość i data podpis


z up. STAROSTY

Grażyna Machnicka
KIEROWNIK ODDZIAŁU DOKUMENTACJI GEODEZYJNEJ
UPRAWNIENIA MGP i B Nr 8834

MAPA NR 20

Gmina Cieladz - projekt przydomowej oczyszczalni ścieków cz. II - plan sytuacyjny skala 1:500

Imię i nazwisko, Adres	Walczak Henryk, Ossowice, dz nr 578
Liczba użytkowników	7
Warunki gruntowo-wodne	grunty piaszczyste, wody gruntowej nie stwierdzono
Model oczyszczalni	BOŚ - Typ II
Przepustowość	1,5 m3/d
Rodzaj drenazu	ciągi rozsączające w gruncie
Wymiary drenazu	60 mb (4 x 15)
Informacje dodatkowe	
Legenda	
	Projektowana oczyszczalnia ścieków
1	Studzienka kanalizacyjna
2	Zbiornik oczyszczalni
3	Studzienka rozdzielcza

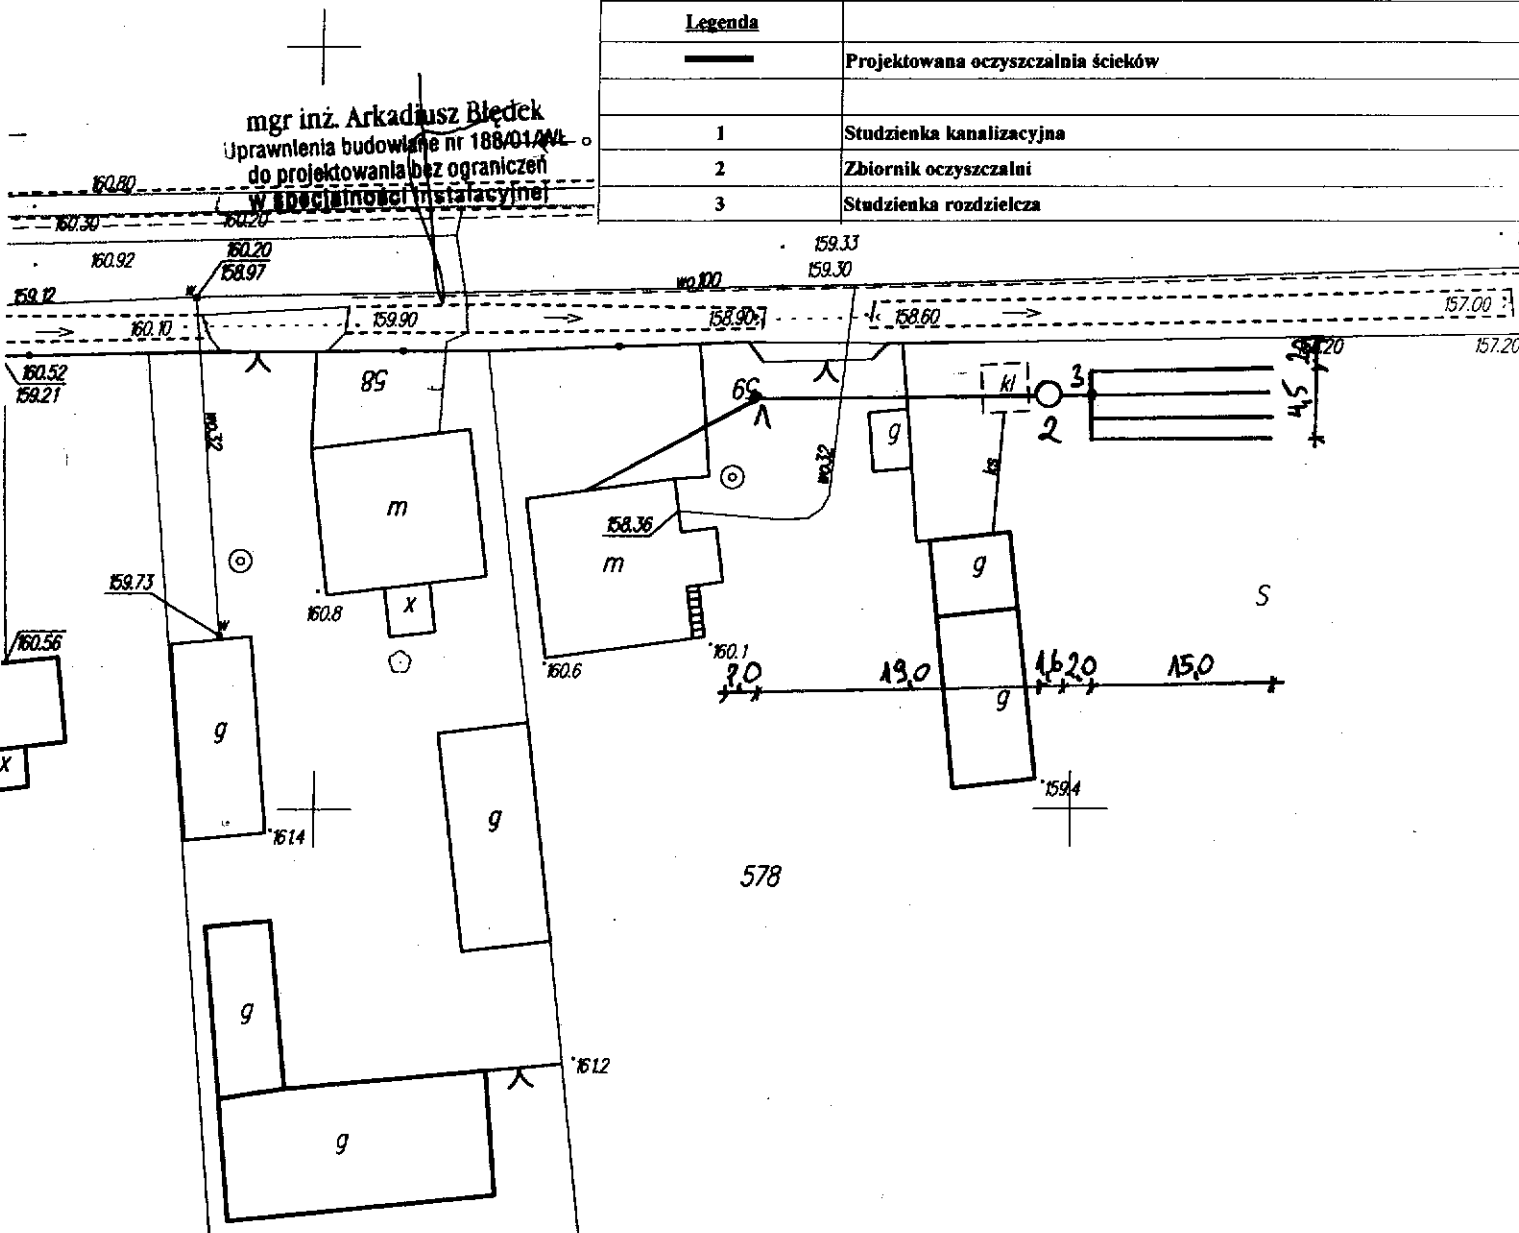

Wydano do celów opiniadawczych
WYCINEK Z MAPY ZASADNICZEJ
skala 1:500.....Nr ark. mapy.....
w Łódzkie.....powiat rawski
miasto.....Cielądz
bręb.....Ossowice

STAROSTWO POWIATOWE W RAWIE MAZOWIECKIEJ
WYDZIAŁ GEODEZJI, KATASTRU I GOSPODARKI NIERUCHOMOŚCIAMI
Poświadczam się zgodność niniejszej mapy
z oryginałem przyjętym do państwowego
zasobu geodezyjnego i kartograficznego
w dniu.....i zewidencjonowany
pod nr.....
Niniejsza mapa nie może służyć do celów
projektowych
Rawa Mazowiecka 2010.01.08
miejscowość i data.....podpis

Z up. STAROSTY
Eugeniusz Pleskoł
Specjalista
Uprawnienia GUG i K Nr 4340

STAROSTWO POWIATOWE W RAWIE MAZOWIECKIEJ
WYDZIAŁ GEODEZJI, KATASTRU I GOSPODARKI NIERUCHOMOŚCIAMI
Reprodukowanie, rozpowszechnianie i roz-
prowadzanie niniejszego dokumentu
wymaga zezwolenia o którym mowa w art 18
ustawy z dnia 17 maja 1989r. - Prawo geode-
zyjne i kartograficzne (Dz.U. Nr 100
z 2000 r. poz 1085 tekst j. z późniejszymi
zmianami)
Rawa Mazowiecka 2010.01.08
miejscowość i data.....podpis

Z up. STAROSTY
Eugeniusz Pleskoł
Specjalista
Uprawnienia GUG i K Nr 4340

STAROSTWO POWIATOWE
w Rawie Mazowieckiej
WYDZIAŁ GEODEZJI
KATASTRU I GOSPODARKI
NIERUCHOMOŚCIAMI
w dniu 2010.01.08
nr 2010.1102
podpis.....

Z up. STAROSTY
Eugeniusz Pleskoł
Specjalista

MAPA NR 21	
Gmina Cielądz - projekt przydomowej oczyszczalni ścieków cz. II - plan sytuacyjny skala 1:500	
Imię i nazwisko, Adres	Burzyński Witold, Ossowice, dz nr 1/4
Liczba użytkowników	4
Warunki gruntowo-wodne	grunty piaszczyste, wody gruntowej nie stwierdzono
Model oczyszczalni	BOŚ - Typ I
Przepustowość	0,9 m ³ /d
Rodzaj drenazu	ciągi rozsączające w gruncie
Wymiary drenazu	36 mb (3 x 12)
Informacje dodatkowe	
Legenda	
	Projektowana oczyszczalnia ścieków
1	Studzienka kanalizacyjna
2	Zbiornik oczyszczalni
3	Studzienka rozdzielcza

mgr inż. Arkadiusz Błedek
Uprawnienia budowlane nr 188/01/Wł.
do projektowania bez ograniczeń
w specjalności instalacyjnej

