

WYLEZINEK

Wydano do celów opiniotwórczych

WYCINEK Z MAPY ZASADNICZEJ

w SKALI 1:500 Nr ark. mapy 33/1

woj. łódzkie

powiat rawski

gmina / miasto Cieladz

obręb Wylezinek

STAROSTWO POWIATOWE w RAWIE MAZOWIECKIEJ
DZIAŁ GEODEZJI, KATASTRU I GOSPODARKI NIERUCHOMOŚCIAMI
Reprodukowanie, rozpowszechnianie i roz-
-prowadzanie niniejszego dokumentu
wymaga zezwolenia o którym mowa w art 18
ustawy z dnia 17 maja 1989r. - Prawo geode-
-zyjne i kartograficzne (Dz.U. Nr 100
z 2000 r. poz 1086 tekst j. z późniejszymi
zmianami)
Kawa Rawy Mazowieckiej 2010 04 30
miejscowość i data
z up. STAROSTY

STAROSTWO POWIATOWE w RAWIE MAZOWIECKIEJ
DZIAŁ GEODEZJI, KATASTRU I GOSPODARKI NIERUCHOMOŚCIAMI
Poświadczając zgodność niniejszej mapy
z oryginałem przesyłanym do państwowego
zastępstwa geodezyjnego i kartograficznego
w dniu i zewidencjonowanym
pod nr
Niniejsza mapa nie może służyć do celów
projektowych
Kawa Rawy Mazowieckiej 2010 04 30
miejscowość i data
z up. STAROSTY

STAROSTWO POWIATOWE
w Rawie Mazowieckiej
DZIAŁ GEODEZJI
KATASTRU I GOSPODARKI
NIERUCHOMOŚCIAMI
w dniu 2010 04 30
nr 1808-217040
podpis

z up. STAROSTY

Grażyna Machnicka
KIEROWNIK BIURA DOKUMENTACJI GEODEZYJNEJ
UPRAWNIENIA MCP I B Nr 8834

Grażyna Machnicka
KIEROWNIK BIURA DOKUMENTACJI GEODEZYJNEJ
UPRAWNIENIA MCP I B Nr 8834


Grażyna Machnicka
KIEROWNIK BIURA DOKUMENTACJI GEODEZYJNEJ
UPRAWNIENIA MCP I B Nr 8834

MAPA NR 1

Gmina Cieladz - projekt przydomowej oczyszczalni ścieków cz. II - plan sytuacyjny skala 1:500

Imię i nazwisko, Adres	Grabowski Marzena i Sylwester, Wylezinek, dz nr 72
Liczba użytkowników	7
Warunki gruntowo-wodne	grunty gliniaste, wody gruntowej nie stwierdzono
Model oczyszczalni	BOŚ - Typ II
Przepustowość	1,5 m ³ /d
Rodzaj drenazu	poletko rozsączające z warstwą wspomagającą w nasypie
Wymiary drenazu	40 m ² (4 x 10)
Informacje dodatkowe	zbiornik posadowiony w nasypie
Legenda	
—	Projektowana oczyszczalnia ścieków
.....	Nasyp oczyszczalni
1	Przepompownia ścieków surowych
2	Zbiornik oczyszczalni
3	Studzienka rozdzielcza

mjr inż. Arkadiusz Błędek
Uprawnienia budowlane nr 188/01/MŁ
do projektowania bez ograniczeń
w specjalności instalacyjnej

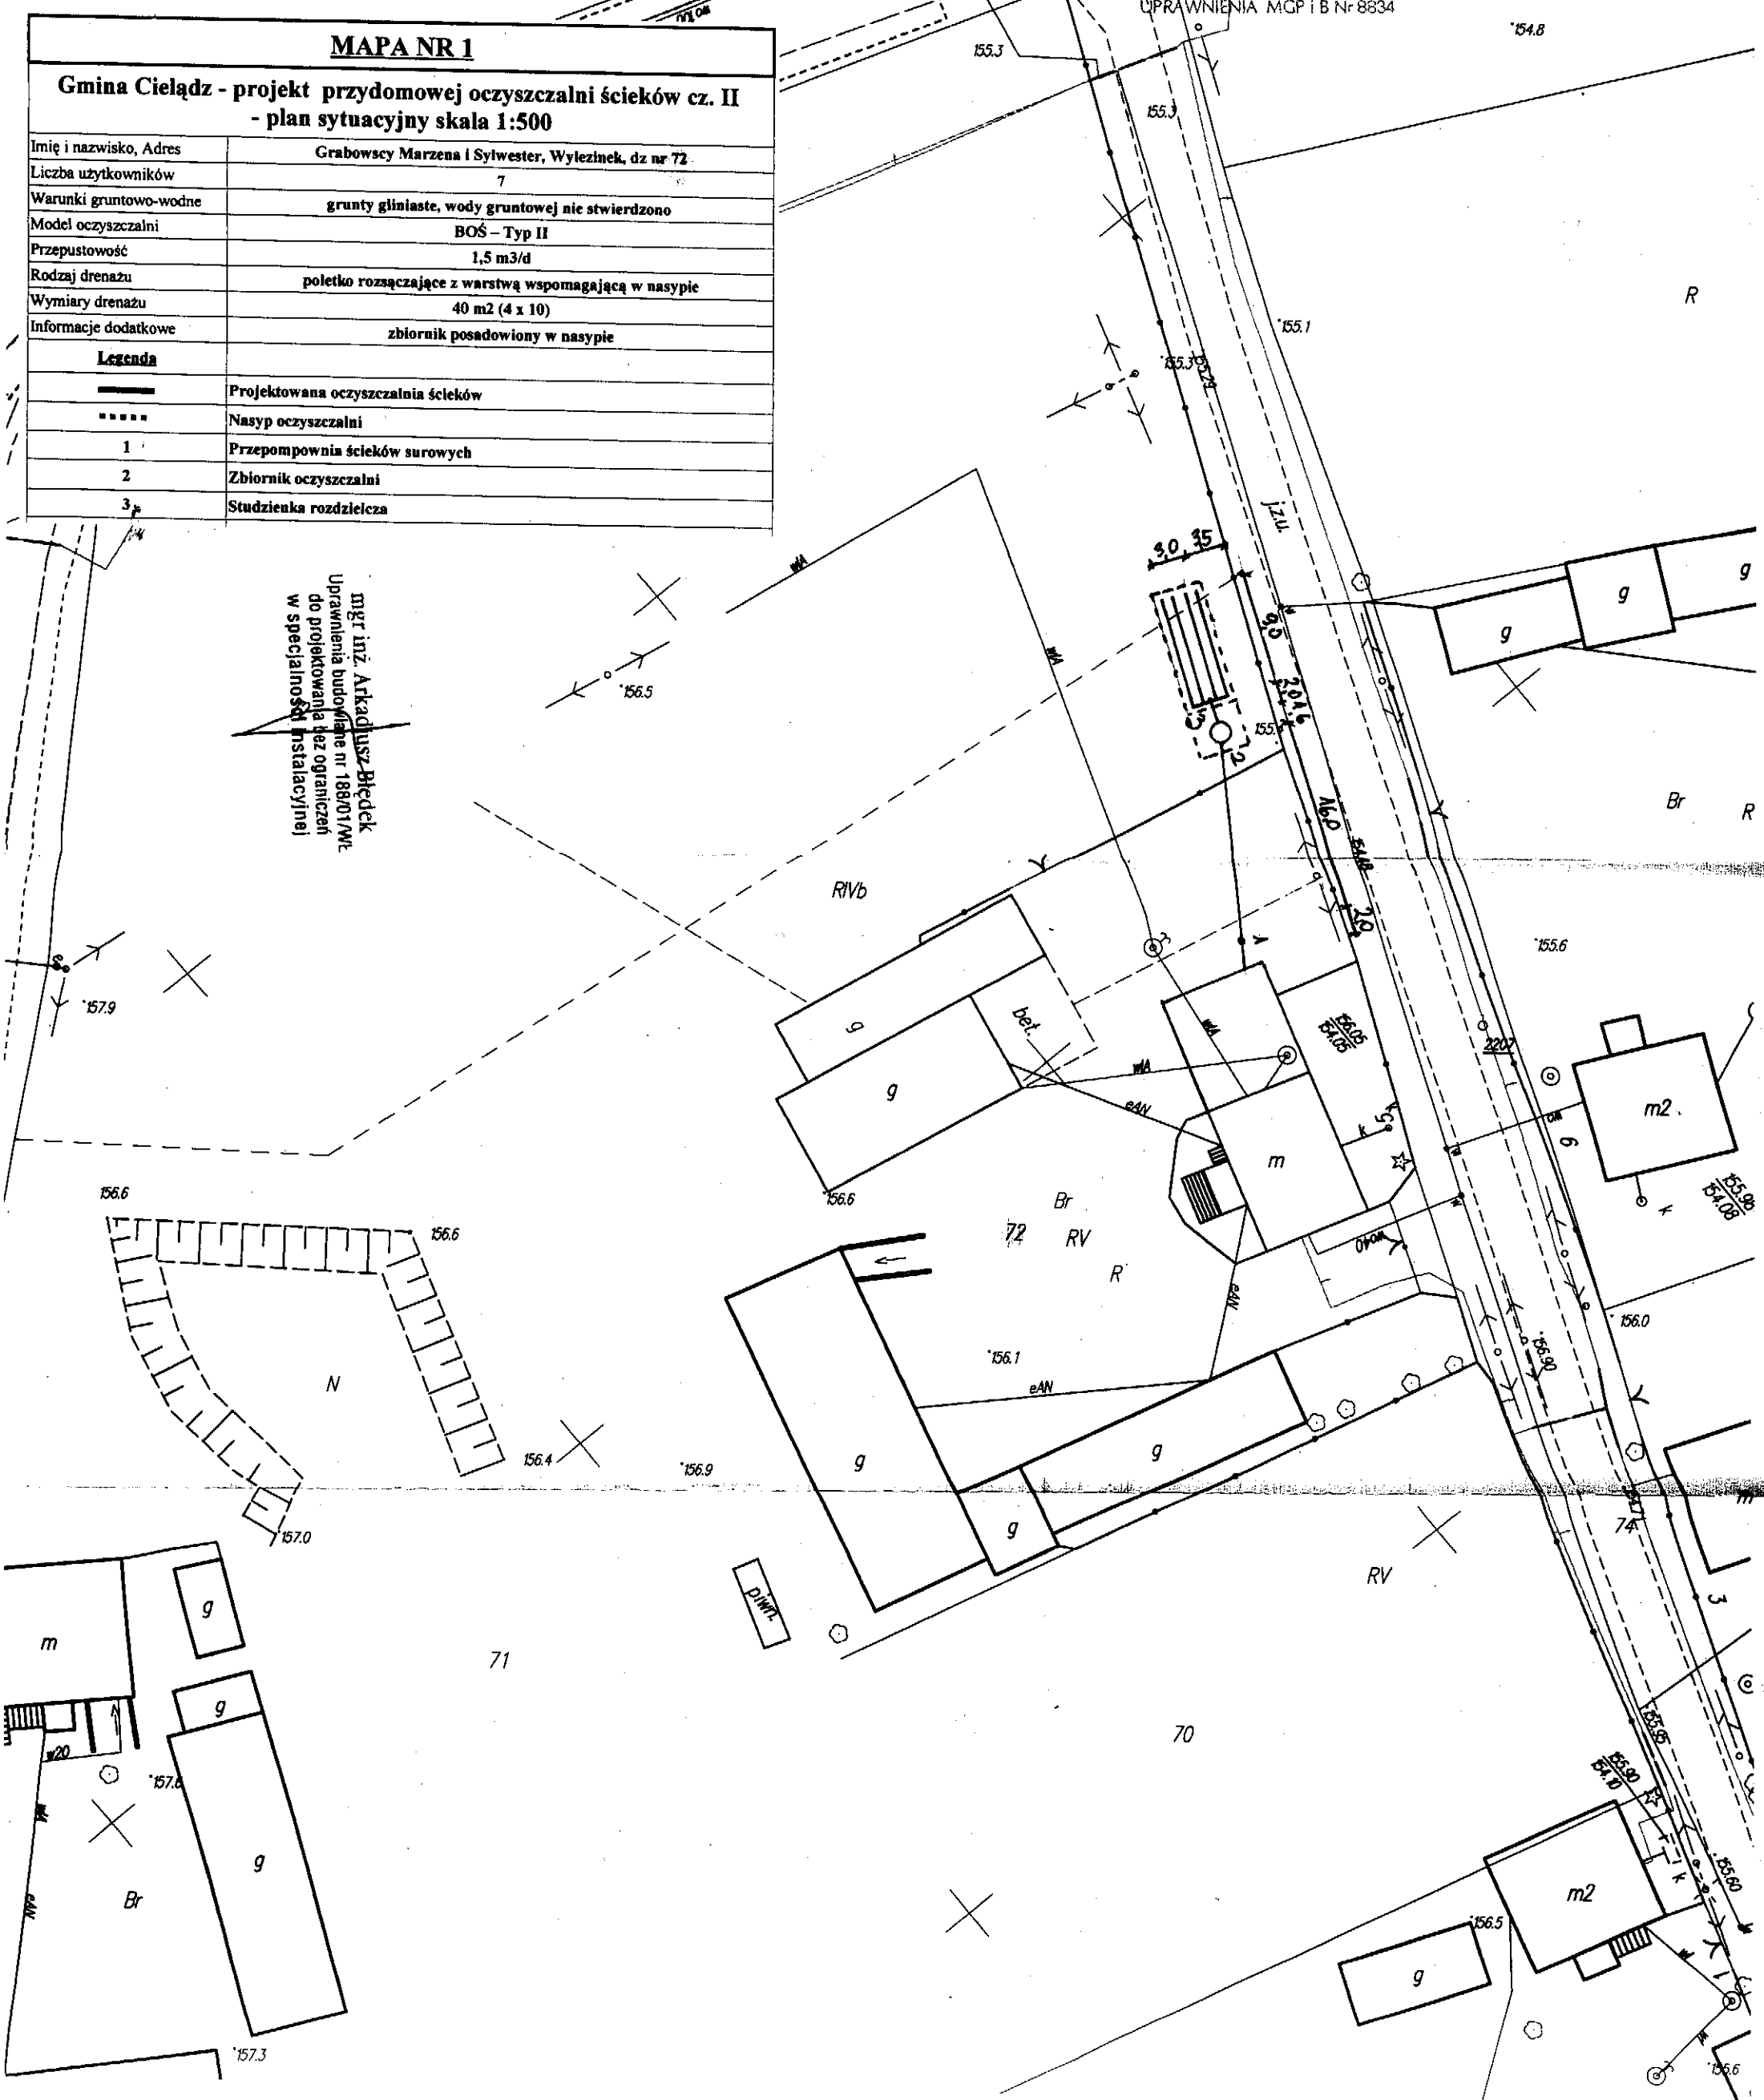

.....
miejscowość i data z up. **S T A R O S T Y**

STAROSTWO POWIATOWE w RAWIE MAZOWIECKIEJ
WYDZIAŁ GEODEZJI, KATASTRU I GOSPODARSTWA NIERUCHOMOŚCIAMI
 Reprodukowanie, rozpowszechnianie i roz-
 - prowadzanie niniejszego dokumentu
 wymaga zezwolenia o którym mowa w art 18
 ustawy z dnia 17 maja 1994r. Prawo geode-
 - zyjne i kartograficzne (Dz.U. Nr 100
 z 2000 r. poz 1086 tekst j. z późniejszymi
 zmianami)

Lowa Kozarekko 2010.d.30

z up. **STAROSTY**

Wydano do celów opiniodawczych


W SKALI 1:500 Nr ark. mapy
woj. łódzkie powiat rawski
gmina / miasto Nieb. ob.

gmina / miasto Cielbórk powiat rawski
 obwód wielkopolski


STAROSTWO POWIATOWE
w Rawie Mazowieckiej
WYDZIAŁ GEODEZJI
KATASTRU I GOSPODARKI
NIERUCHOMOŚCIAMI
w dniu 20.02.2010
nr. 1202-11610

z up. ~~STAROST~~

Grzegorz Machnicka
KIEROWNIA ODZIAŁU DOKUMENTACJI GEODEZYJNEJ
UPRAWNIENIA MGPIB Nr 8534

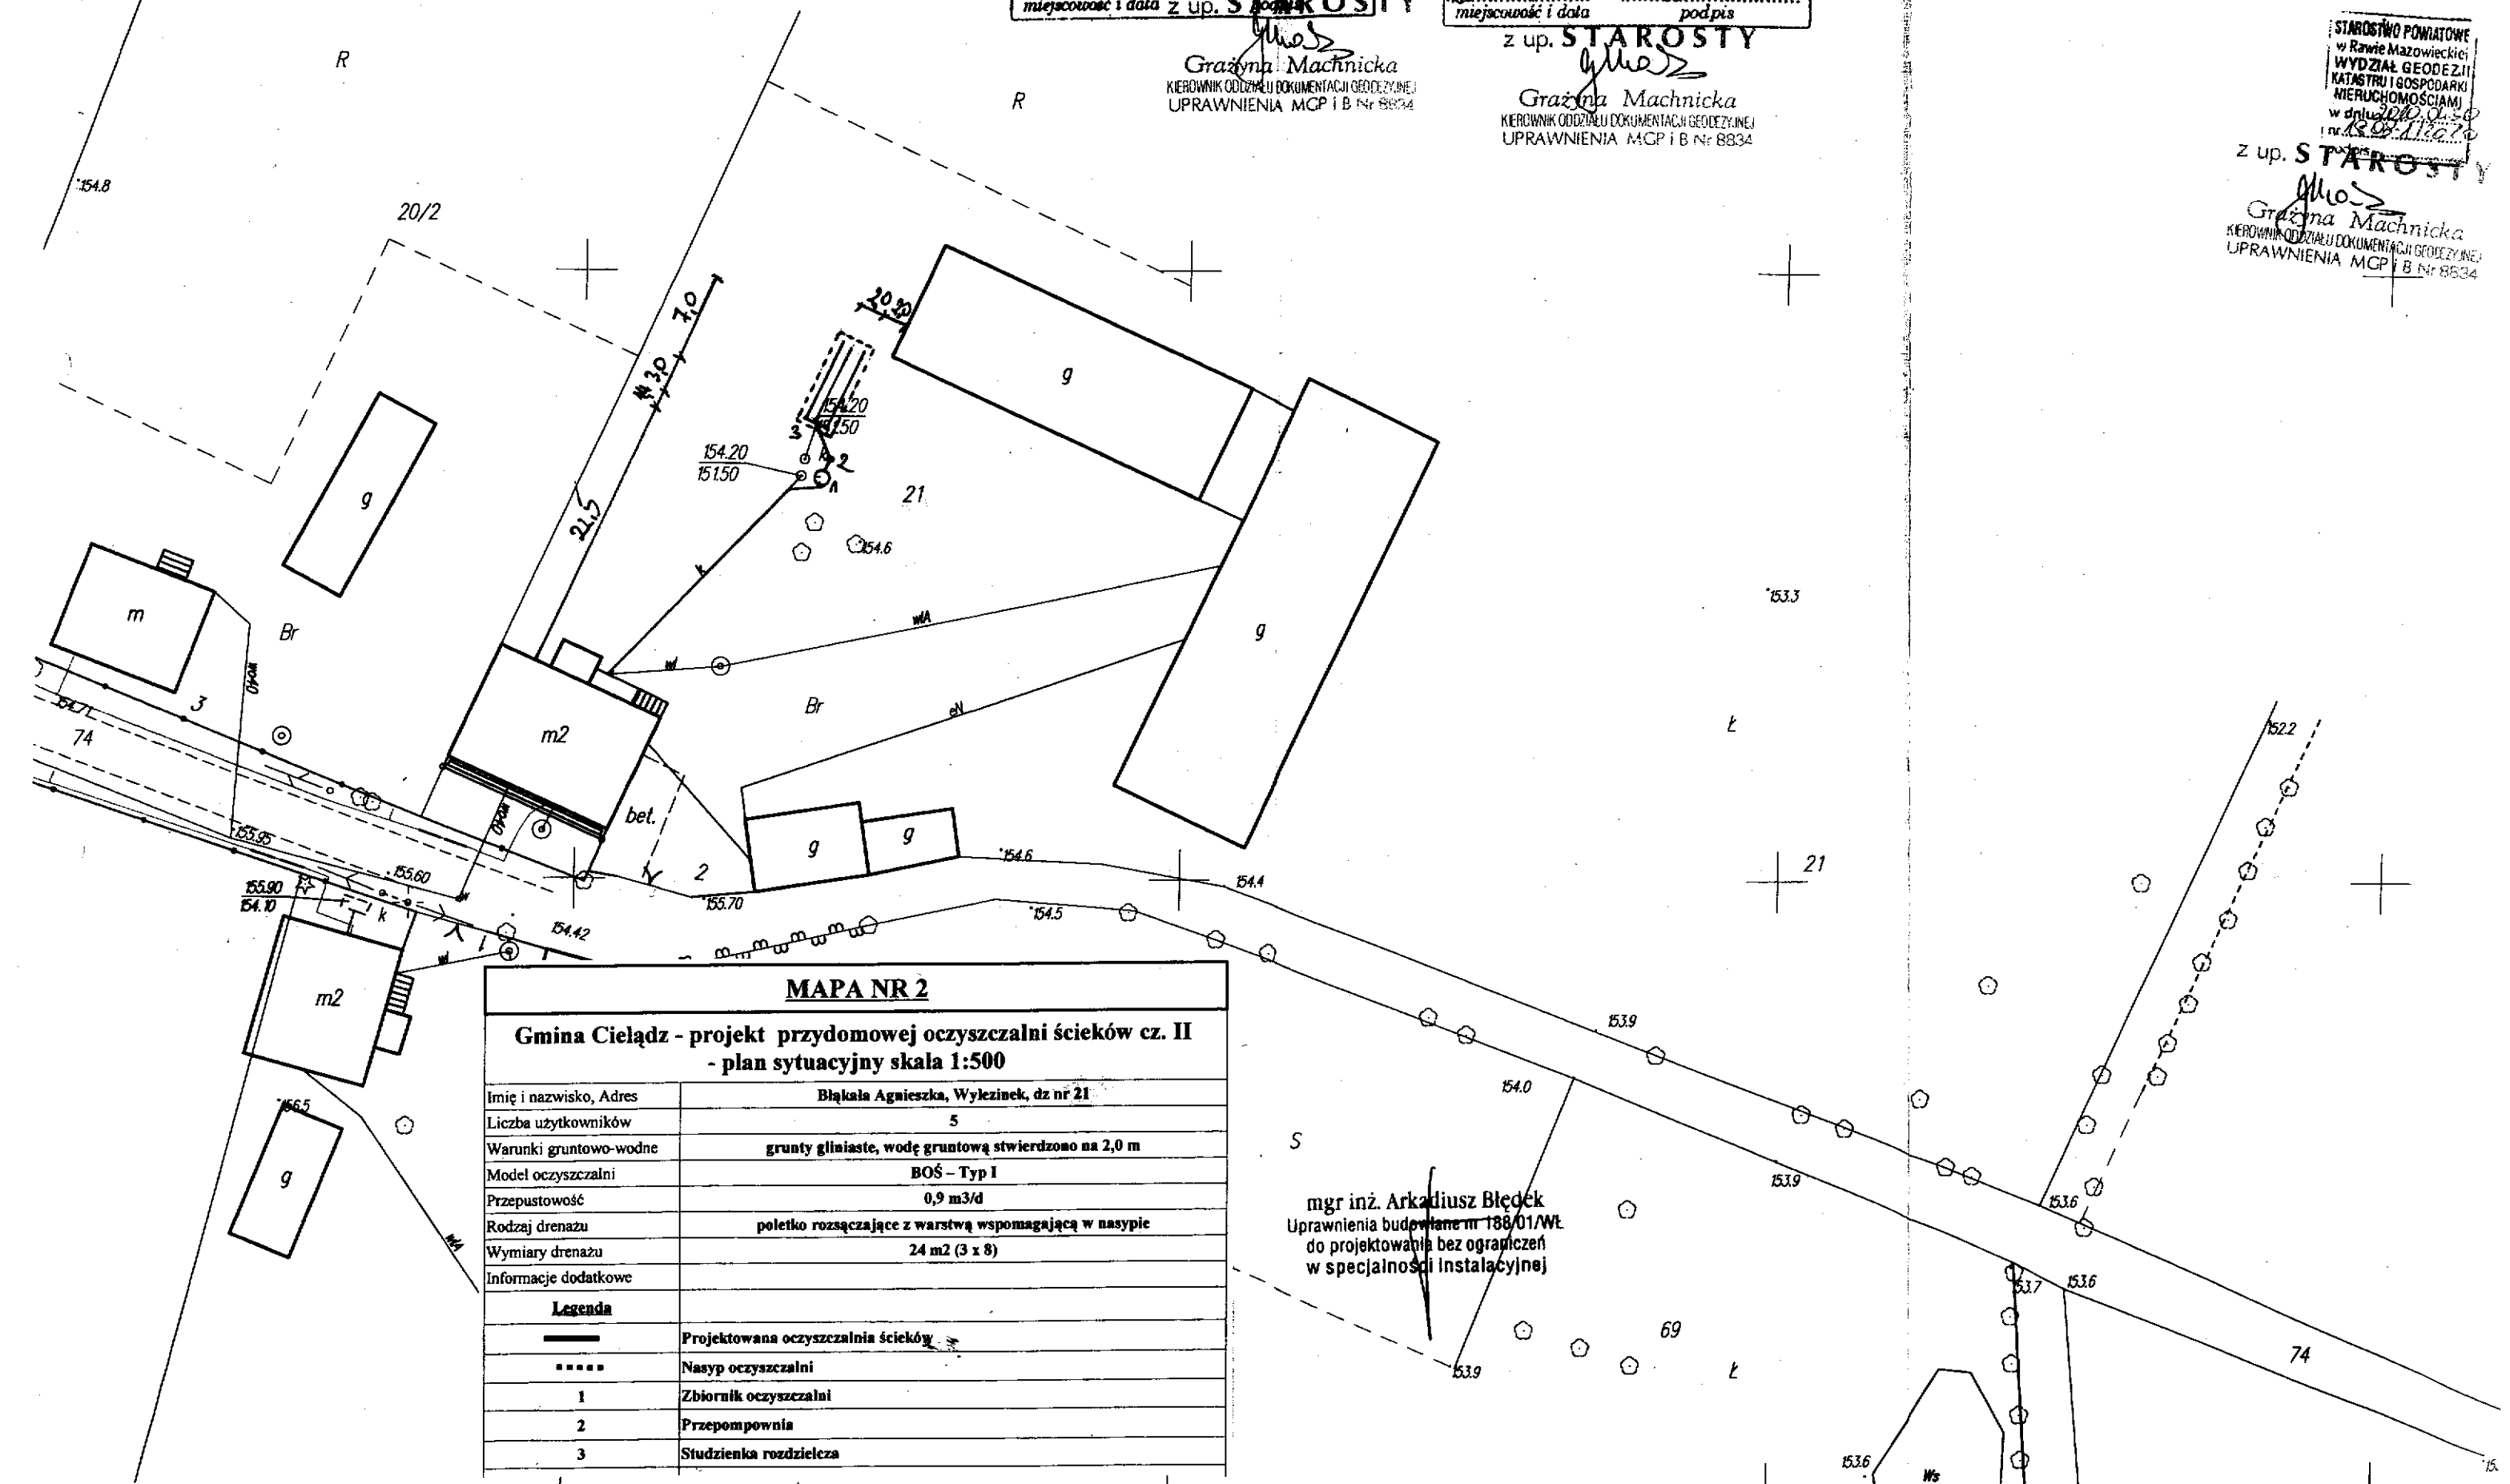

MAPA NR 3	
Gmina Cielądz - projekt przydomowej oczyszczalni ścieków cz. II	
- plan sytuacyjny skala 1:500	
Imię i nazwisko, Adres	Zaręba Danuta, Wylezinek, dz nr 69
Liczba użytkowników	5
Warunki gruntowo-wodne	grunty piasz.-gliniaste, wodę gruntową stwierdzono na 2,0 m
Model oczyszczalni	BOŚ - Typ I
Przepustowość	0,9 m ³ /d
Rodzaj drenazu	poletko rozsączające z warstwą wspomagającą w nasypie
Wymiary drenazu	27m2 (3 x 9)
Informacje dodatkowe	
Legenda	
—	Projektowana oczyszczalnia ścieków
.....	Nasyp oczyszczalni
1	Studzienka kanalizacyjna
2	Zbiornik oczyszczalni
3	Przepompownia
4	Studzienka rozdzielcza

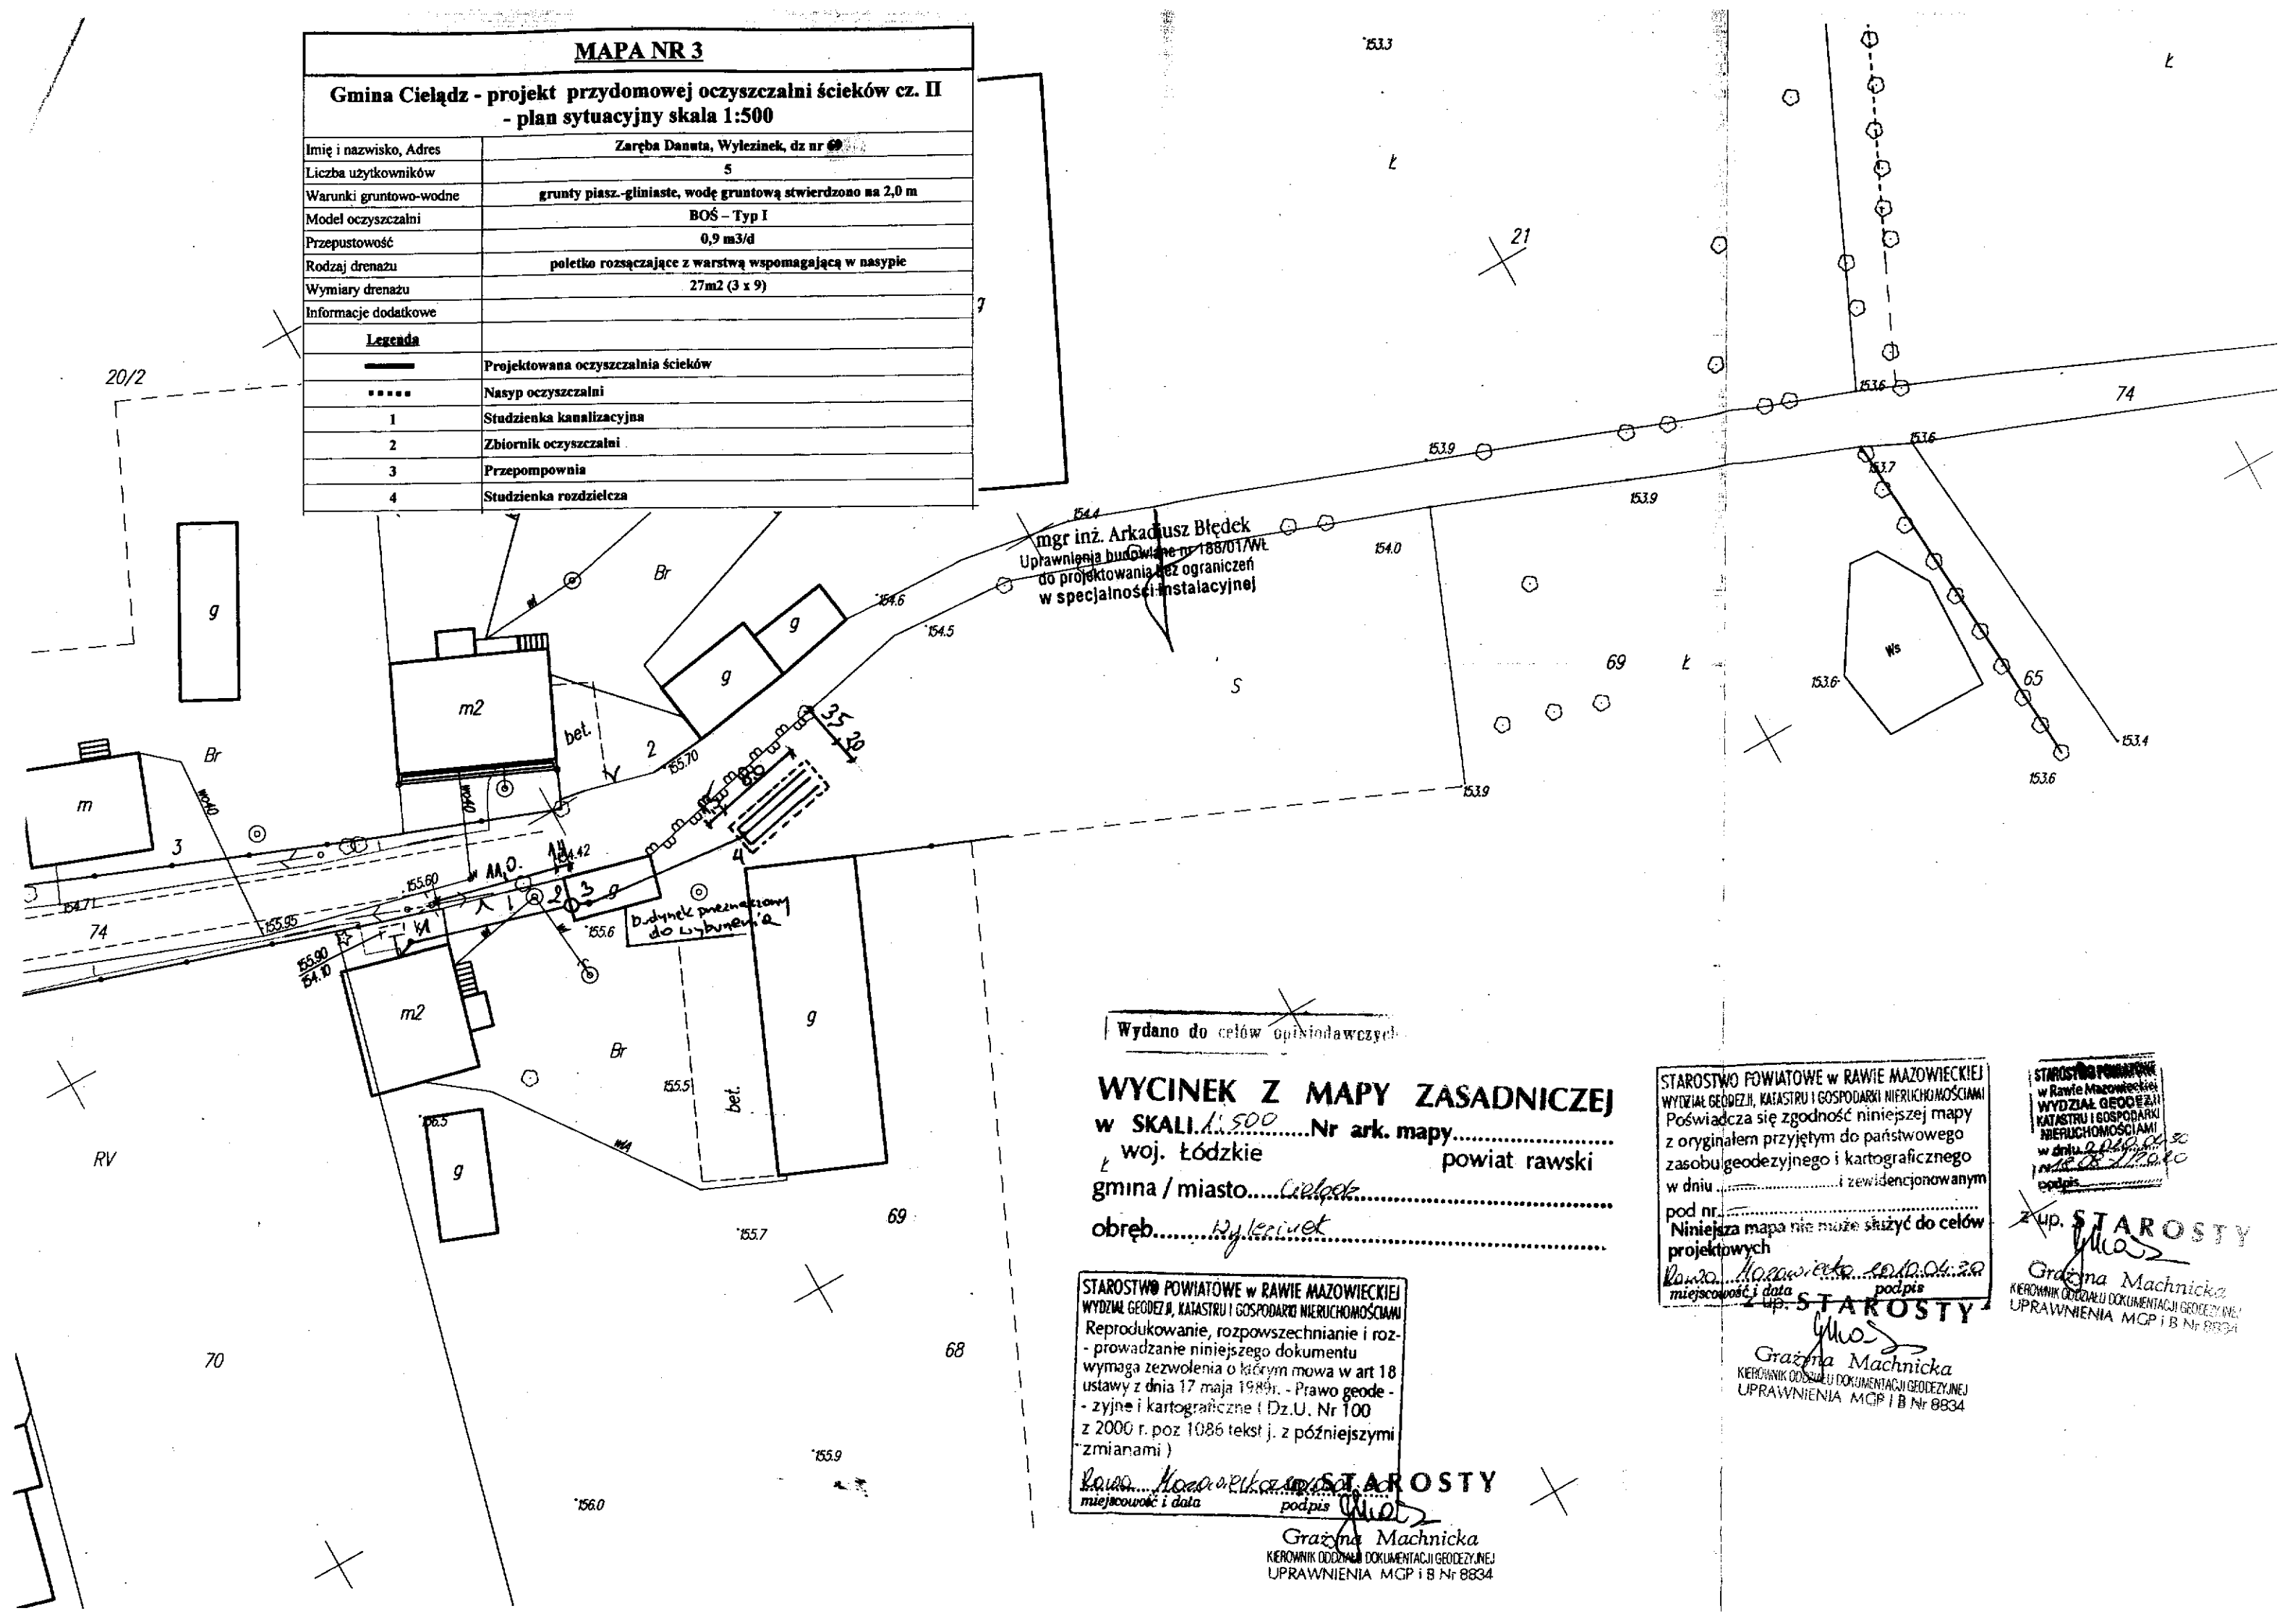

Wydano do celów opiniodawczych

WYCINEK Z MAPY ZASADNICZEJ
 w SKALI 1:500.....Nr ark. mapy.....
 woj. łódzkie.....powiat rawski
 gmina / miasto.....Cielądz
 obręb.....Wylezinek

STAROSTWO POWIATOWE W RAWIE MAZOWIECKIEJ
 WYDZIAŁ GEODEZJI, KATASTRU I GOSPODARSTWA NIERUCHOMOŚCIAMI
 Reprodukowanie, rozpowszechnianie i roz-
 - prowadzanie niniejszego dokumentu
 wymaga zezwolenia o którym mowa w art 18
 ustawy z dnia 17 maja 1989r. - Prawo geode-
 - zyjne i kartograficzne (Dz.U. Nr 100
 z 2000 r. poz 1086 tekst j. z późniejszymi
 zmianami)
 Rawa Mazowiecka, 2010.06.20
 miejscowość i data.....podpis.....

Grażyna Machnicka
 KIEROWNIK ODDZIAŁU DOKUMENTACJI GEODEZYJNEJ
 UPRAWNIENIA MGP i B Nr 8834

STAROSTWO POWIATOWE W RAWIE MAZOWIECKIEJ
 WYDZIAŁ GEODEZJI, KATASTRU I GOSPODARSTWA NIERUCHOMOŚCIAMI
 Poświadczam zgodność niniejszej mapy
 z oryginałem przyjętym do państwowego
 zasobu geodezyjnego i kartograficznego
 w dniu.....i zewidencjonowanym
 pod nr.....
 Niniejsza mapa nie może służyć do celów
 projektowych
 Rawa Mazowiecka, 2010.06.20
 miejscowość i data.....podpis.....

Grażyna Machnicka
 KIEROWNIK ODDZIAŁU DOKUMENTACJI GEODEZYJNEJ
 UPRAWNIENIA MGP i B Nr 8834

STAROSTWO POWIATOWE
 w Rawie Mazowieckiej
 WYDZIAŁ GEODEZJI
 KATASTRU I GOSPODARSTWA
 NIERUCHOMOŚCIAMI
 w dniu 2010.06.20
 miejscowość i data.....podpis.....

z up. STAROSTY
 Grażyna Machnicka
 KIEROWNIK ODDZIAŁU DOKUMENTACJI GEODEZYJNEJ
 UPRAWNIENIA MGP i B Nr 8834

WYCINEK Z MAPY ZASADNICZEJ

w SKALI 1:500 Nr ark. mapy.....

woj. łódzkie

powiat rawski

gmina / miasto... Cieladź

obręb... Wylezinek

STAROSTWO POWIATOWE w RAWIE MAZOWIECKIEJ
WYDZIAŁ GEODEZJI, KATASTRU I GOSPODARCE NIERUCHOMOŚCIAMI
Poświadczam zgodność niniejszej mapy
z oryginałem przyjętym do państwowego
zasobu geodezyjnego i kartograficznego
w dniu i zewidencjonowanym
pod nr.
Niniejsza mapa nie może służyć do celów
projektowych
Rawa Mazowiecka 2010.04.30
miejscowość i data podpis

Grażyna Machnicka
KIEROWNIK ODDZIAŁU DOKUMENTACJI GEODEZYJNEJ
UPRAWNIENIA MCP i B Nr 8834

STAROSTWO POWIATOWE w RAWIE MAZOWIECKIEJ
WYDZIAŁ GEODEZJI, KATASTRU I GOSPODARCE NIERUCHOMOŚCIAMI
Reprodukowanie, rozpowszechnianie i roz-
prowadzanie niniejszego dokumentu
wymaga zezwolenia o którym mowa w art 18
ustawy z dnia 17 maja 1989r. - Prawo geode-
zyjne i kartograficzne (Dz.U. Nr 100
z 2000 r. poz 1086 tekst j. z późniejszymi
zmianami)
Rawa Mazowiecka 2010.04.30
miejscowość i data podpis

z up. STAROSTY
Grażyna Machnicka
KIEROWNIK ODDZIAŁU DOKUMENTACJI GEODEZYJNEJ
UPRAWNIENIA MCP i B Nr 8834

STAROSTWO POWIATOWE w RAWIE MAZOWIECKIEJ
WYDZIAŁ GEODEZJI, KATASTRU I GOSPODARCE NIERUCHOMOŚCIAMI
w dniu 2010.04.30
nr 1008/1720/10
podpis


z up. STAROSTY
Grażyna Machnicka
KIEROWNIK ODDZIAŁU DOKUMENTACJI GEODEZYJNEJ
UPRAWNIENIA MCP i B Nr 8834

MAPA NR 4

Gmina Cieladź - projekt przydomowej oczyszczalni ścieków cz. II
- plan sytuacyjny skala 1:500

Imię i nazwisko, Adres	Dziki Anna i Andrzej, Wylezinek, dz nr 113
Liczba użytkowników	6
Warunki gruntowo-wodne	grunty gliniaste, wody gruntowej nie stwierdzono
Model oczyszczalni	BOŚ - Typ I
Przepustowość	0,9 m ³ /d
Rodzaj drenazu	poletko rozsączające z warstwą wspomagającą w nasypie
Wymiary drenazu	30m ² (3 x 10)
Informacje dodatkowe	
Legenda	
—	Projektowana oczyszczalnia ścieków
.....	Nasyp oczyszczalni
1	Zbiornik oczyszczalni
2	Przepompownia
3	Studzienka rozdzielcza

mgr inż. Arkadiusz Bielik
Uprawnienia budowlane nr 18401/MR
do projektowania bez ograniczeń
w specjalności instalacyjnej

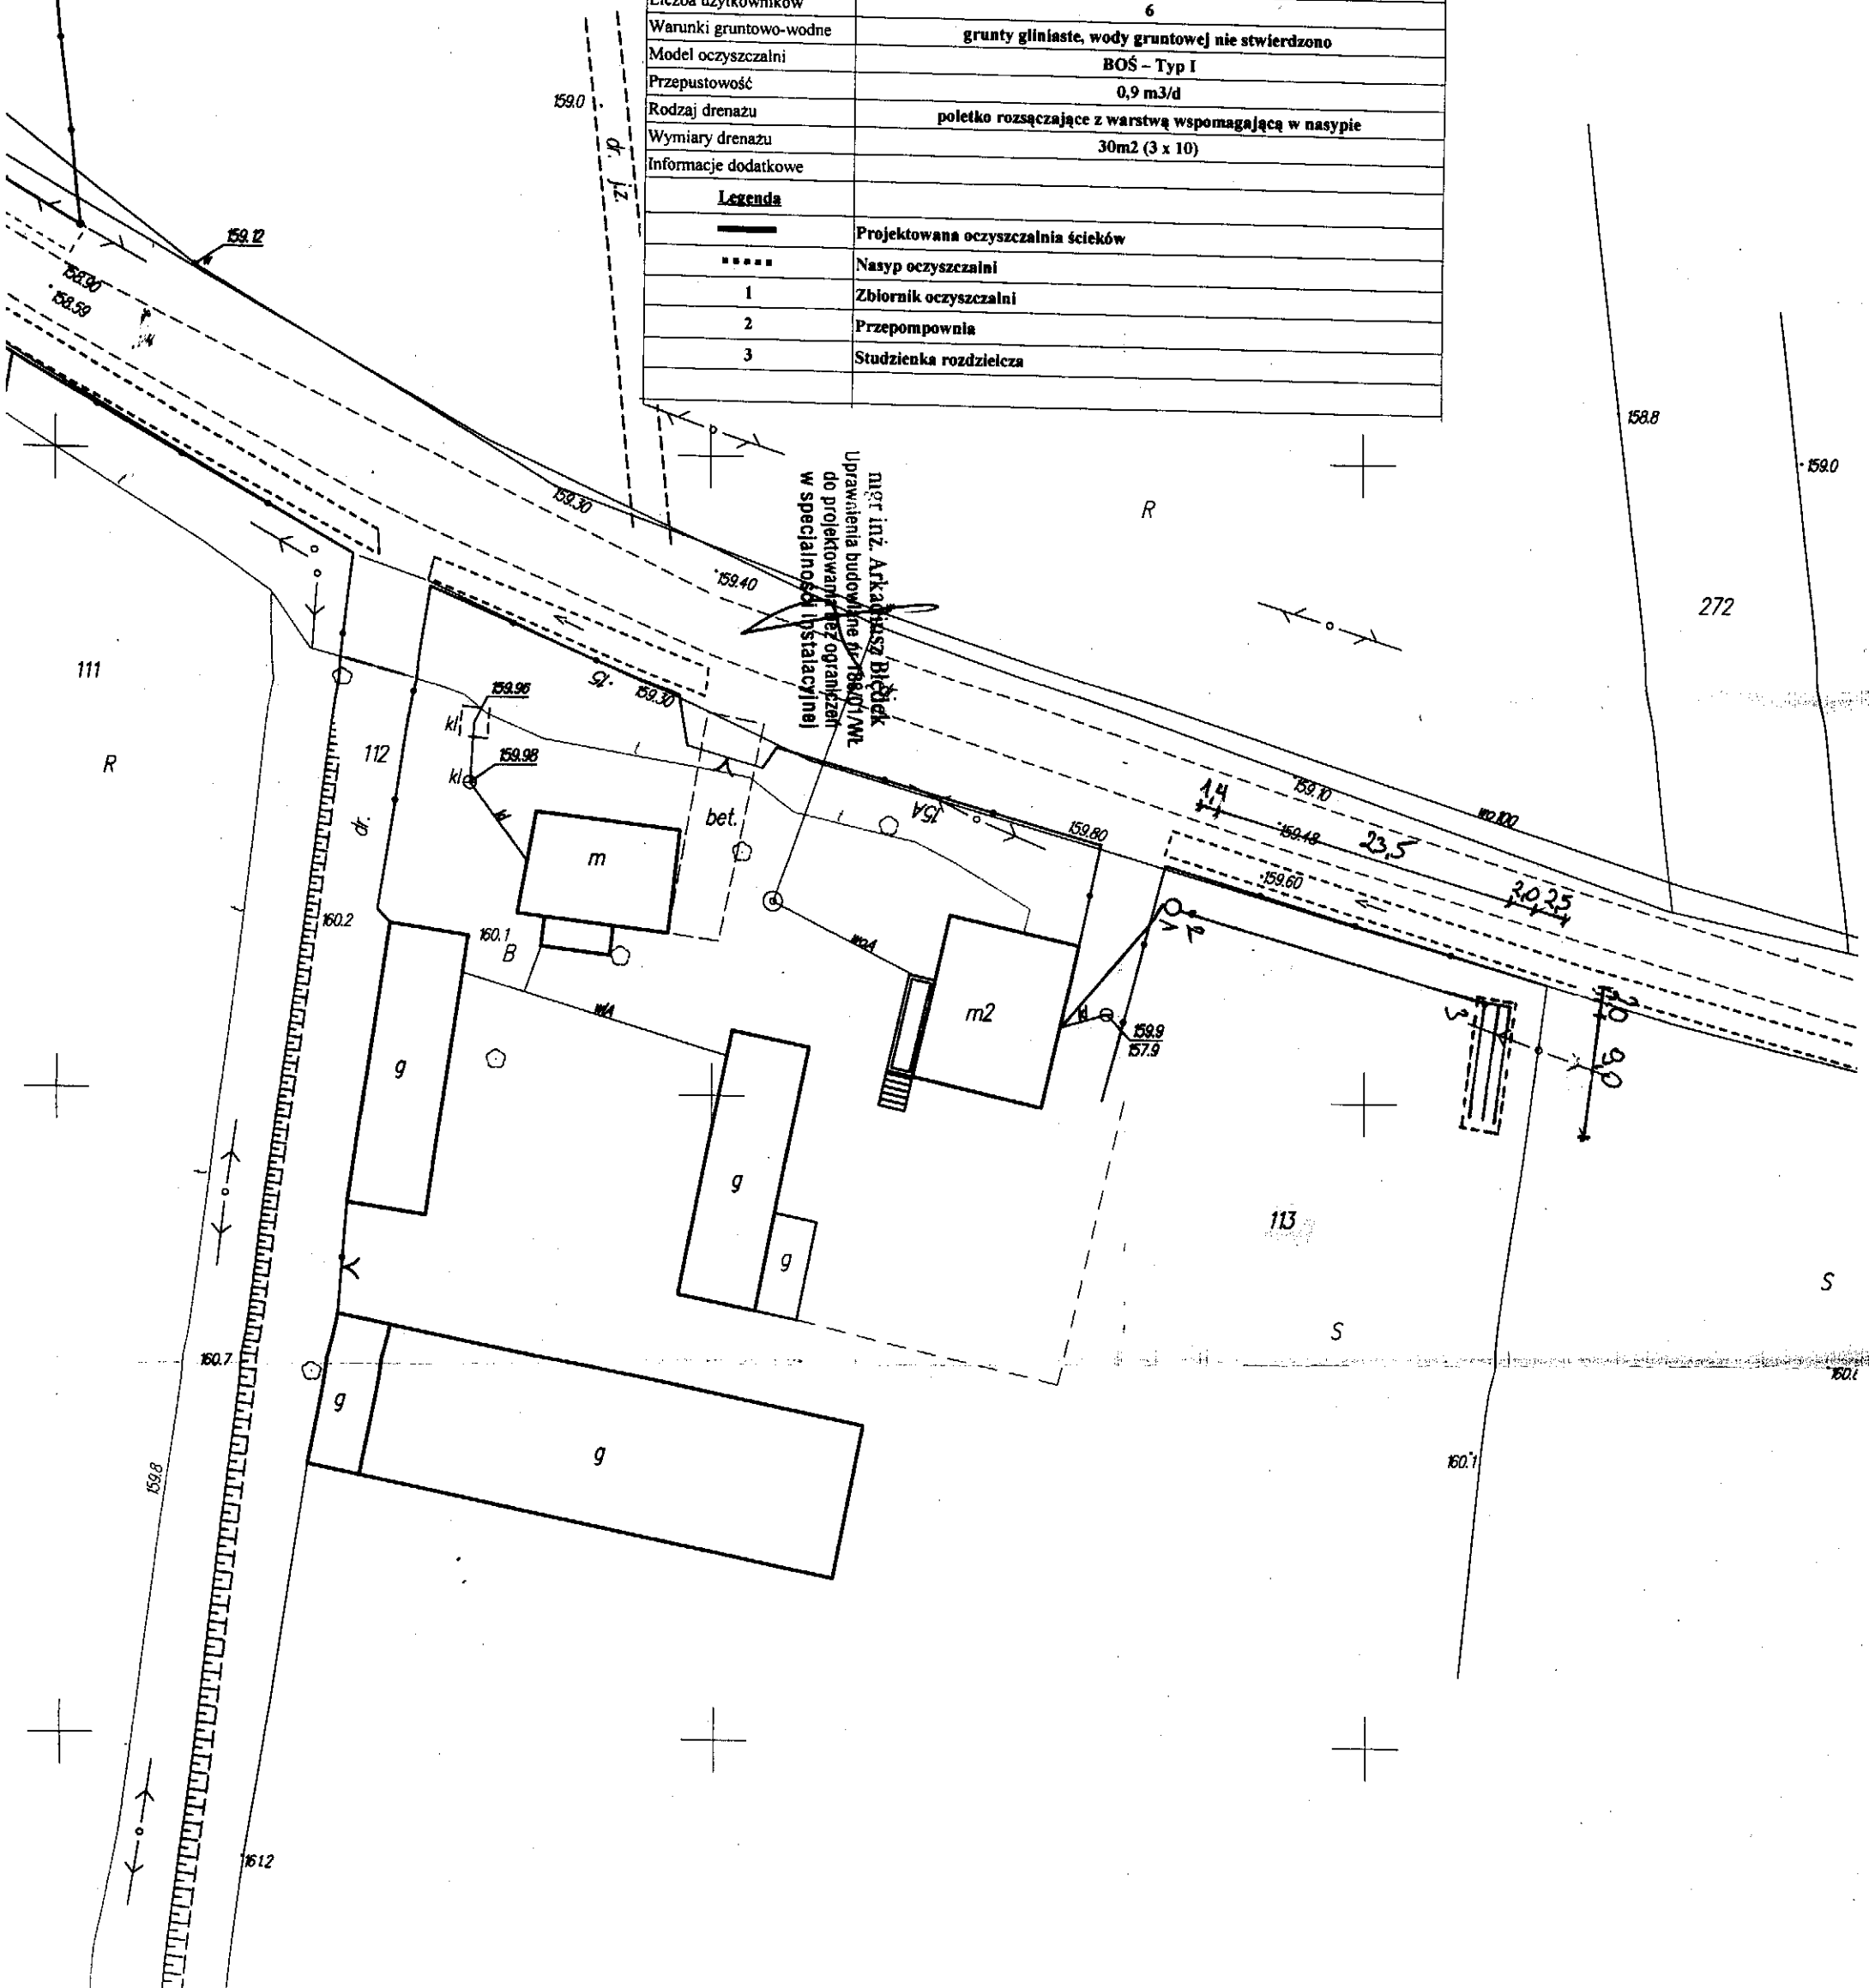

obrob. Miller

Rezerwa Morskiego 30.04.200

STAROSTWO POWIATOWE
w Rawie Mazowieckiej
WYDZIAŁ GEODEZJI
KATASTRU I GOSPODARKI
NIERUCHOMOŚCIAMI
w dniu 2008-11-11
nr. 1202-120
podpis.....

Gratyna Machnicka
KIEROWNIK ODDZIAŁU DOKUMENTACJI GEODEZYJNEJ
UPRAWNIENIA MGP i B Nr 8834

WYDZIAŁ GEODAZJI, KATASTRU I BUDOWNICTWA MIAST
Poświadczam się zgodność niniejszej mapy
z oryginałem przyjętym do państwowego
zasobu geodezyjnego i kartograficznego
w dniu i zewidencjonowanym
pod nr.
Niniejsza mapa nie może służyć do celów
projektowych.
Dyrektor Urzędu Miast i Gmin
miejscowość i data z up. S. białopik OS

Grażyna Machnicka
KIEROWNIK ODDZIAŁU DOKUMENTACJI GEODEZYJNEJ
UPRAWNIENIA MGP i B Nr 8834

~~Grażyna Machnicka~~
~~KIEROWNIK ODDZIAŁU DOKUMENTACJI GEOEZYJNEJ~~
~~UPRAWNIENIA MCP i B Nr 8834~~

R 66

mgr inż. Arkadiusz Błedek
prawdopodobnie budowane nr 188/01/WŁ
do projektowania bez ograniczeń
w specjalności instalacyjnej

Gmina Cielądz - projekt przydomowej oczyszczalni ścieków cz. II
- plan sytuacyjny skala 1:500

Imię i nazwisko, Adres	Wiesław Zaręba, Wyleżinek, dz nr 96
Liczba użytkowników	7
Warunki gruntowo-wodne	grunty piaszczyste, wody gruntowej nie stwierdzono
Model oczyszczalni	BOŚ – Typ II
Przepustowość	1,5 m ³ /d
Rodzaj drenazu	ciągi rozsączające w gruncie
Wymiary drenazu	45 mb (3 x 15)
Informacje dodatkowe	
<u>Legenda</u>	
	Projektowana oczyszczalnia ścieków
1	Zbiornik oczyszczalni
2	Studzienka rozdzielcza

Wydano do celów uprzedawczych

CINEK Z MAPY ZASADNICZEJ

SKALI 1:500

Nr ark. mapy

woj. łódzkie

powiat rawski

gmina / miasto Cielądz

obręb Superficie

STAROSTWO POWIATOWE W RAWIE MAZOWIECKIEJ
WYDZIAŁ GEODEZJI, KATASTRU I GOSPODARSTWA NIERUCHOMOŚCIAMI
Reprodukowanie, rozpowszechnianie i roz-
- prowadzanie niniejszego dokumentu
wymaga zezwolenia o którym mowa w art 18
ustawy z dnia 17 maja 1969r. - Prawo geode-
- zyjne i kartograficzne (Dz.U. Nr 100
z 2000 r. poz 1086 tekst j. z późniejszymi
zmianami)

Grażyna Machnicka 30.01.2000
miejscowość i data up. STAROSTY

Grażyna Machnicka
KIEROWNIK ODDZIAŁU DOKUMENTACJI GEODEZYJNEJ
UPRAWNIENIA MGP i B Nr 8834

STAROSTWO POWIATOWE W RAWIE MAZOWIECKIEJ
WYDZIAŁ GEODEZJI, KATASTRU I GOSPODARSTWA NIERUCHOMOŚCIAMI
Poświadcza się zgodność niniejszej mapy
z oryginałem przyjętym do państwowego
zarchiwu geodezyjnego i kartograficznego
w dniu i zewidencjonowanym
pod nr.....
Niniejsza mapa nie może służyć do celów
projektowych


Grażyna Machnicka 30.01.2000
miejscowość i data up. STAROSTY

Grażyna Machnicka
KIEROWNIK ODDZIAŁU DOKUMENTACJI GEODEZYJNEJ
UPRAWNIENIA MGP i B Nr 8834

STAROSTWO POWIATOWE
w Rawie Mazowieckiej
WYDZIAŁ GEODEZJI
KATASTRU I GOSPODARSTWA
NIERUCHOMOŚCIAMI
w dniu 30.01.2000
nr 100-1/2000
podpis.....

STAROSTY

Grażyna Machnicka
KIEROWNIK ODDZIAŁU DOKUMENTACJI GEODEZYJNEJ
UPRAWNIENIA MGP i B Nr 8834

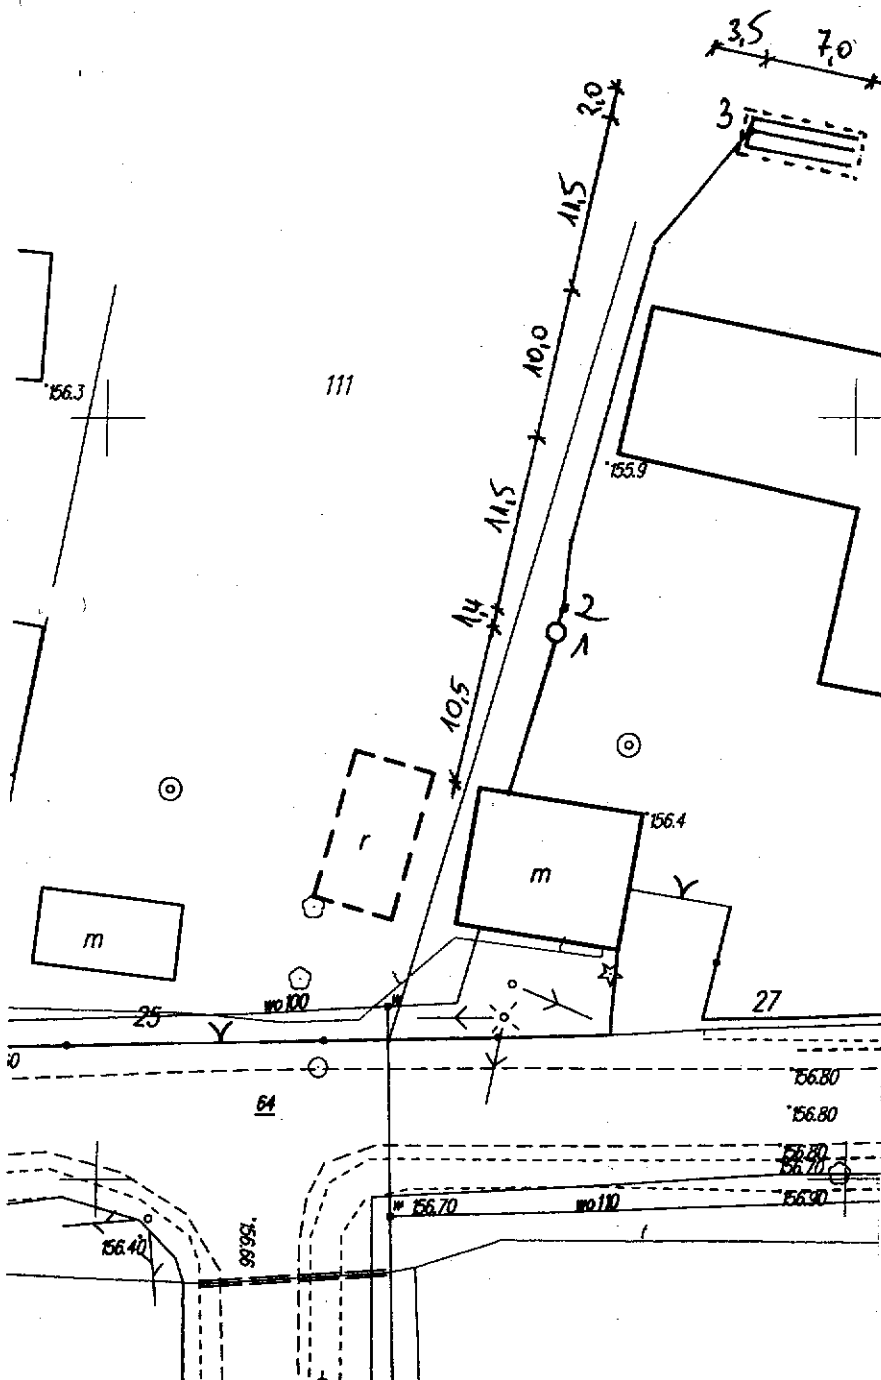

mgr inż. Arkadiusz Błędek
Uprawnienia budowlane nr 188/01/WŁ
do projektowania bez ograniczeń
w specjalności instalacyjnej

MAPA NR 6

Gmina Cielądz - projekt przydomowej oczyszczalni ścieków cz. II - plan sytuacyjny skala 1:500

Imię i nazwisko, Adres	Lasota Aleksander, Wyleżinek, dz nr 1
Liczba użytkowników	3
Warunki gruntowo-wodne	grunty gliniaste, wody gruntowej nie stwierdzono
Model oczyszczalni	BOS - Typ I
Przepustowość	0,9 m ³ /d
Rodzaj drenazu	poletko rozsączające z warstwą wspomagającą w nasypie
Wymiary drenazu	24 m ² (3 x 8)
Informacje dodatkowe	
Legenda	
Projektowana oczyszczalnia ścieków	—
Nasyp oczyszczalni	
Zbiornik oczyszczalni	1
Przepompownia	2
Studzienka rozdzielcza	3

WYCINEK Z MAPY ZASADNICZEJ

w SKALI 1:500.....Nr ark. mapy.....
 woj. łódzkie.....powiat rawski
 gmina / miasto.....Cieladź
 obręb.....146/1


STAROSTWO POWIATOWE w RAWIE MAZOWIECKIEJ
 WYDZIAŁ GEODEZJI, KATASTRU I GOSPODARKI NIERUCHOMOŚCIAMI
 Reprodukowanie, rozpowszechnianie i roz-
 prowadzanie niniejszego dokumentu
 wymaga zezwolenia o którym mowa w art. 18
 ustawy z dnia 17 maja 1989 r. Prawo geode-
 zyjne i kartograficzne (Dz.U. Nr 100
 z 2000 r. poz. 1036) z późniejszymi
 zmianami)
 Podpis: *Grażyna Machnicka* 30.01.2010
 miejscowość i data

STAROSTWO POWIATOWE w RAWIE MAZOWIECKIEJ
 WYDZIAŁ GEODEZJI, KATASTRU I GOSPODARKI NIERUCHOMOŚCIAMI
 Poświadczam zgodność niniejszej mapy
 z oryginałem przyjętym do państwowego
 zasobu geodezyjnego i kartograficznego
 w dniuz ewidencjonowanym
 pod nr.....
 Niniejsza mapa nie może służyć do celów
 projektowych
 Podpis: *Grażyna Machnicka* 30.01.2010
 miejscowość i data

STAROSTWO POWIATOWE
 w Rawie Mazowieckiej
 WYDZIAŁ GEODEZJI
 KATASTRU I GOSPODARKI
 NIERUCHOMOŚCIAMI
 w dniu 30.01.2010
 podpis.....
 z up. STAROSTY
Grażyna Machnicka
 KIEROWNIK ODDZIAŁU DOKUMENTACJI GEODEZYJNEJ
 UPRAWNIENIA MCP I B Nr 8834

z up. STAROSTY
Grażyna Machnicka
 KIEROWNIK ODDZIAŁU DOKUMENTACJI GEODEZYJNEJ
 UPRAWNIENIA MCP I B Nr 8834

z up. STAROSTY
Grażyna Machnicka
 KIEROWNIK ODDZIAŁU DOKUMENTACJI GEODEZYJNEJ
 UPRAWNIENIA MCP I B Nr 8834

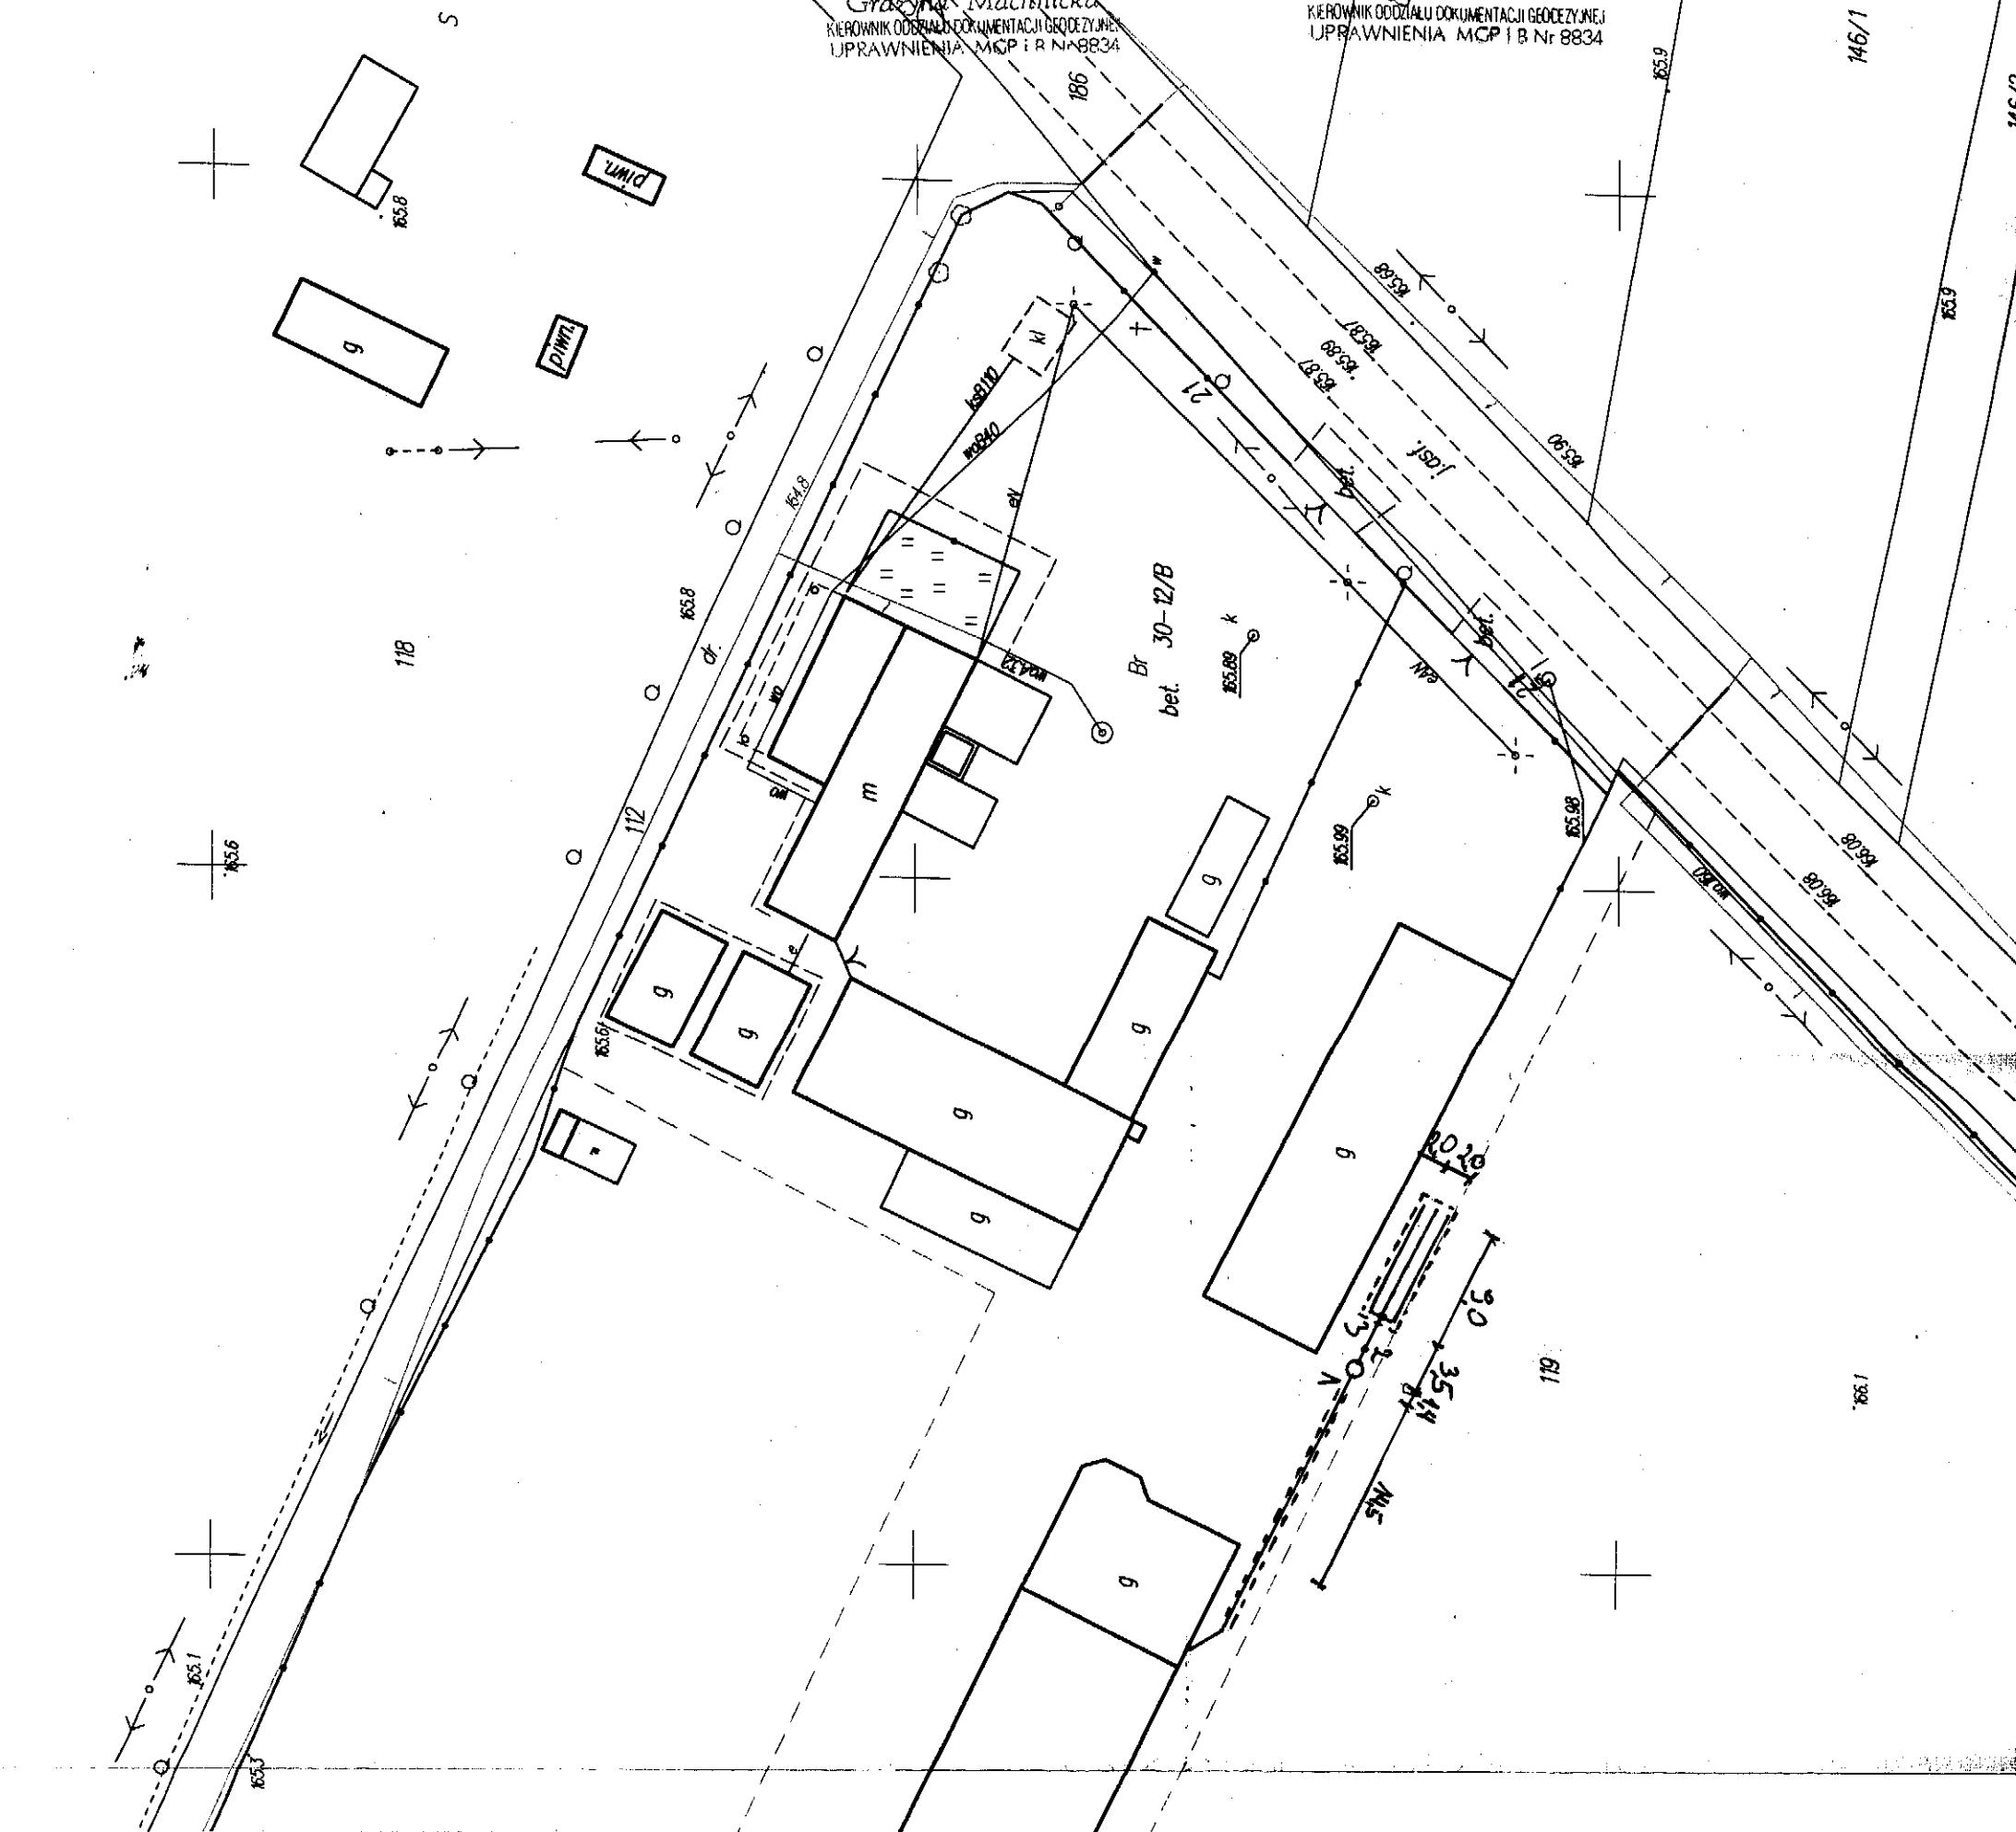

MAPA NR 7

Gmina Cieladź - projekt przydomowej oczyszczalni ścieków cz. II - plan sytuacyjny skala 1:500

Imię i nazwisko, Adres	Musik Krzysztof, Wylezinek, dz nr 119
Liczba użytkowników	6
Warunki gruntowo-wodne	grunty piasz-gliniaste, wody gruntowej nie stwierdzono
Model oczyszczalni	BOŚ - Typ I
Przepustowość	0,9 m3/d
Rodzaj drenazu	poletko rozsączające z warstwą wspomagającą w nasypie
Wymiary drenazu	30 m2 (3 x 10)
Informacje dodatkowe	— rura osłonowa 19 mb
Legenda	
—	Projektowana oczyszczalnia ścieków
.....	Nasyp oczyszczalni
1	Zbiornik oczyszczalni
2	Przepompownia
3	Studzienka rozdzielcza

mgr inż. Arkadiusz Błedek
 Uprawnienia budowlane nr 188/01/WL
 do projektowania bez ograniczeń
 w specjalności instalacyjnej

STAROSTWO POWIATOWE W RAWIE MAZOWIECKIEJ
WYDZIAŁ GEODEZJI, KATASTRU I GOSPODARSTWA NIERUCHOMOŚCIAMI
Reprodukowanie, rozpowszechnianie i roz-
- prowadzanie niniejszego dokumentu
wymaga zezwolenia o którym mowa w art. 18
ustawy z dnia 17 maja 1969r. - Prawo geode-
- zyjne i kartograficzne (Dz.U. Nr 100
z 2000 r. poz 1086 tekst j. z późniejszymi
zmianami)
Rawa Mazowiecka 30.01.2000
miejscowość i data

Grażyna Machnicka
KIEROWNIK ODDZIAŁU DOKUMENTACJI GEODEZYJNEJ
UPRAWNIENIA MGP I B Nr 8834

Wydano do celów opiniodawczych

WYCINEK Z MAPY ZASADNICZEJ

w SKALI 1:500.....Nr ark. mapy.....

woj. łódzkie

powiat rawski

gmina / miasto... Cielądz

obrob. Wyleninek


STAROSTY

STAROSTWO POWIATOWE W RAWIE MAZOWIECKIEJ
WYDZIAŁ GEODEZJI, KATASTRU I GOSPODARSTWA NIERUCHOMOŚCIAMI
Poświadczam się zgodność niniejszej mapy
z oryginałem przyjętym do państwowego
zasobu geodezyjnego i kartograficznego
w dniui zewidencjonowanym

pod nr.....
Niniejsza mapa nie może służyć do celów
projektowych

Rawa Mazowiecka 30.01.2000
miejscowość i data up. STAROSTY

Grażyna Machnicka
KIEROWNIK ODDZIAŁU DOKUMENTACJI GEODEZYJNEJ
UPRAWNIENIA MGP I B Nr 8834

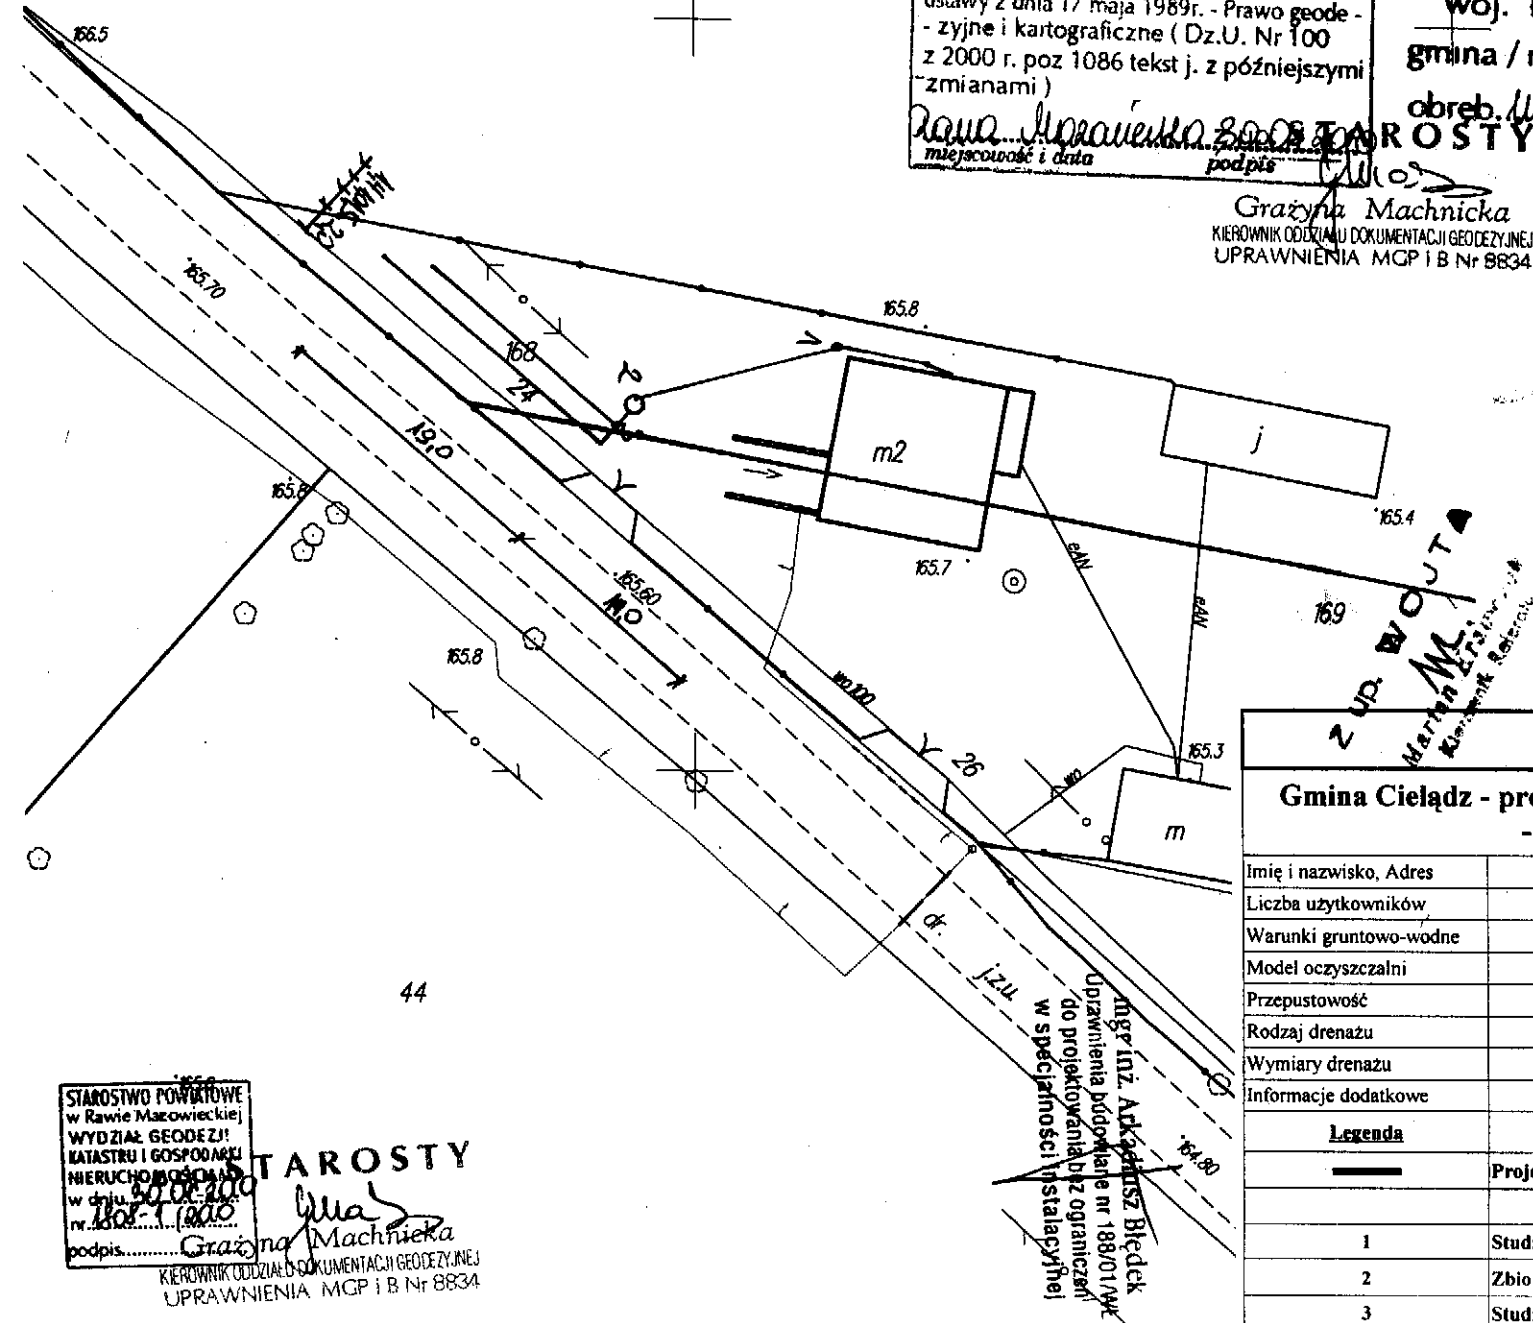

STAROSTWO POWIATOWE
w Rawie Mazowieckiej
WYDZIAŁ GEODEZJI
KATASTRU I GOSPODARSTWA
NIERUCHOMOŚCIAMI
w dniu 30.01.2000
podpis.....

STAROSTY

Grażyna Machnicka
KIEROWNIK ODDZIAŁU DOKUMENTACJI GEODEZYJNEJ
UPRAWNIENIA MGP I B Nr 8834

Gmina Cielądz - projekt przydomowej oczyszczalni ścieków cz.II - plan sytuacyjny skala 1:500


Imię i nazwisko, Adres	Wosiek Karol, Wyleninek, dz nr 169
Liczba użytkowników	6
Warunki gruntowo-wodne	grunty piaszczyste, wody gruntowej nie stwierdzono
Model oczyszczalni	BOŚ - Typ I
Przepustowość	0,9 m3/d
Rodzaj drenażu	ciągi rozsączające w gruncie
Wymiary drenażu	35 mb (19+16)
Informacje dodatkowe	
Legenda	
	Projektowana oczyszczalnia ścieków
1	Studzienka kanalizacyjna
2	Zbiornik oczyszczalni
3	Studzienka rozdzielcza

Z UP. W. O. U. T. M. A. R. I. A. N. K. R. A. W. O. C. Z. Y. K. K. I. E. R. O. W. N. I. K. R. E. F. E. R. A. L. U.

MAPA NR 9

Gmina Cielądz - projekt przydomowej oczyszczalni ścieków cz. II - plan sytuacyjny skala 1:500

Imię i nazwisko, Adres	Trzciński Paweł, Wyleżinek, dz nr 35
Liczba użytkowników	9
Warunki gruntowo-wodne	grunty piaszczyste, wody gruntowej nie stwierdzono
Model oczyszczalni	BOŚ - Typ II
Przepustowość	1,5 m ³ /d
Rodzaj drenazu	ciągi rozsączające w gruncie
Wymiary drenazu	45 mb (3 x 15)
Informacje dodatkowe	
Legenda	
	Projektowana oczyszczalnia ścieków
1	Zbiornik oczyszczalni
2	Studzienka rozdzielcza

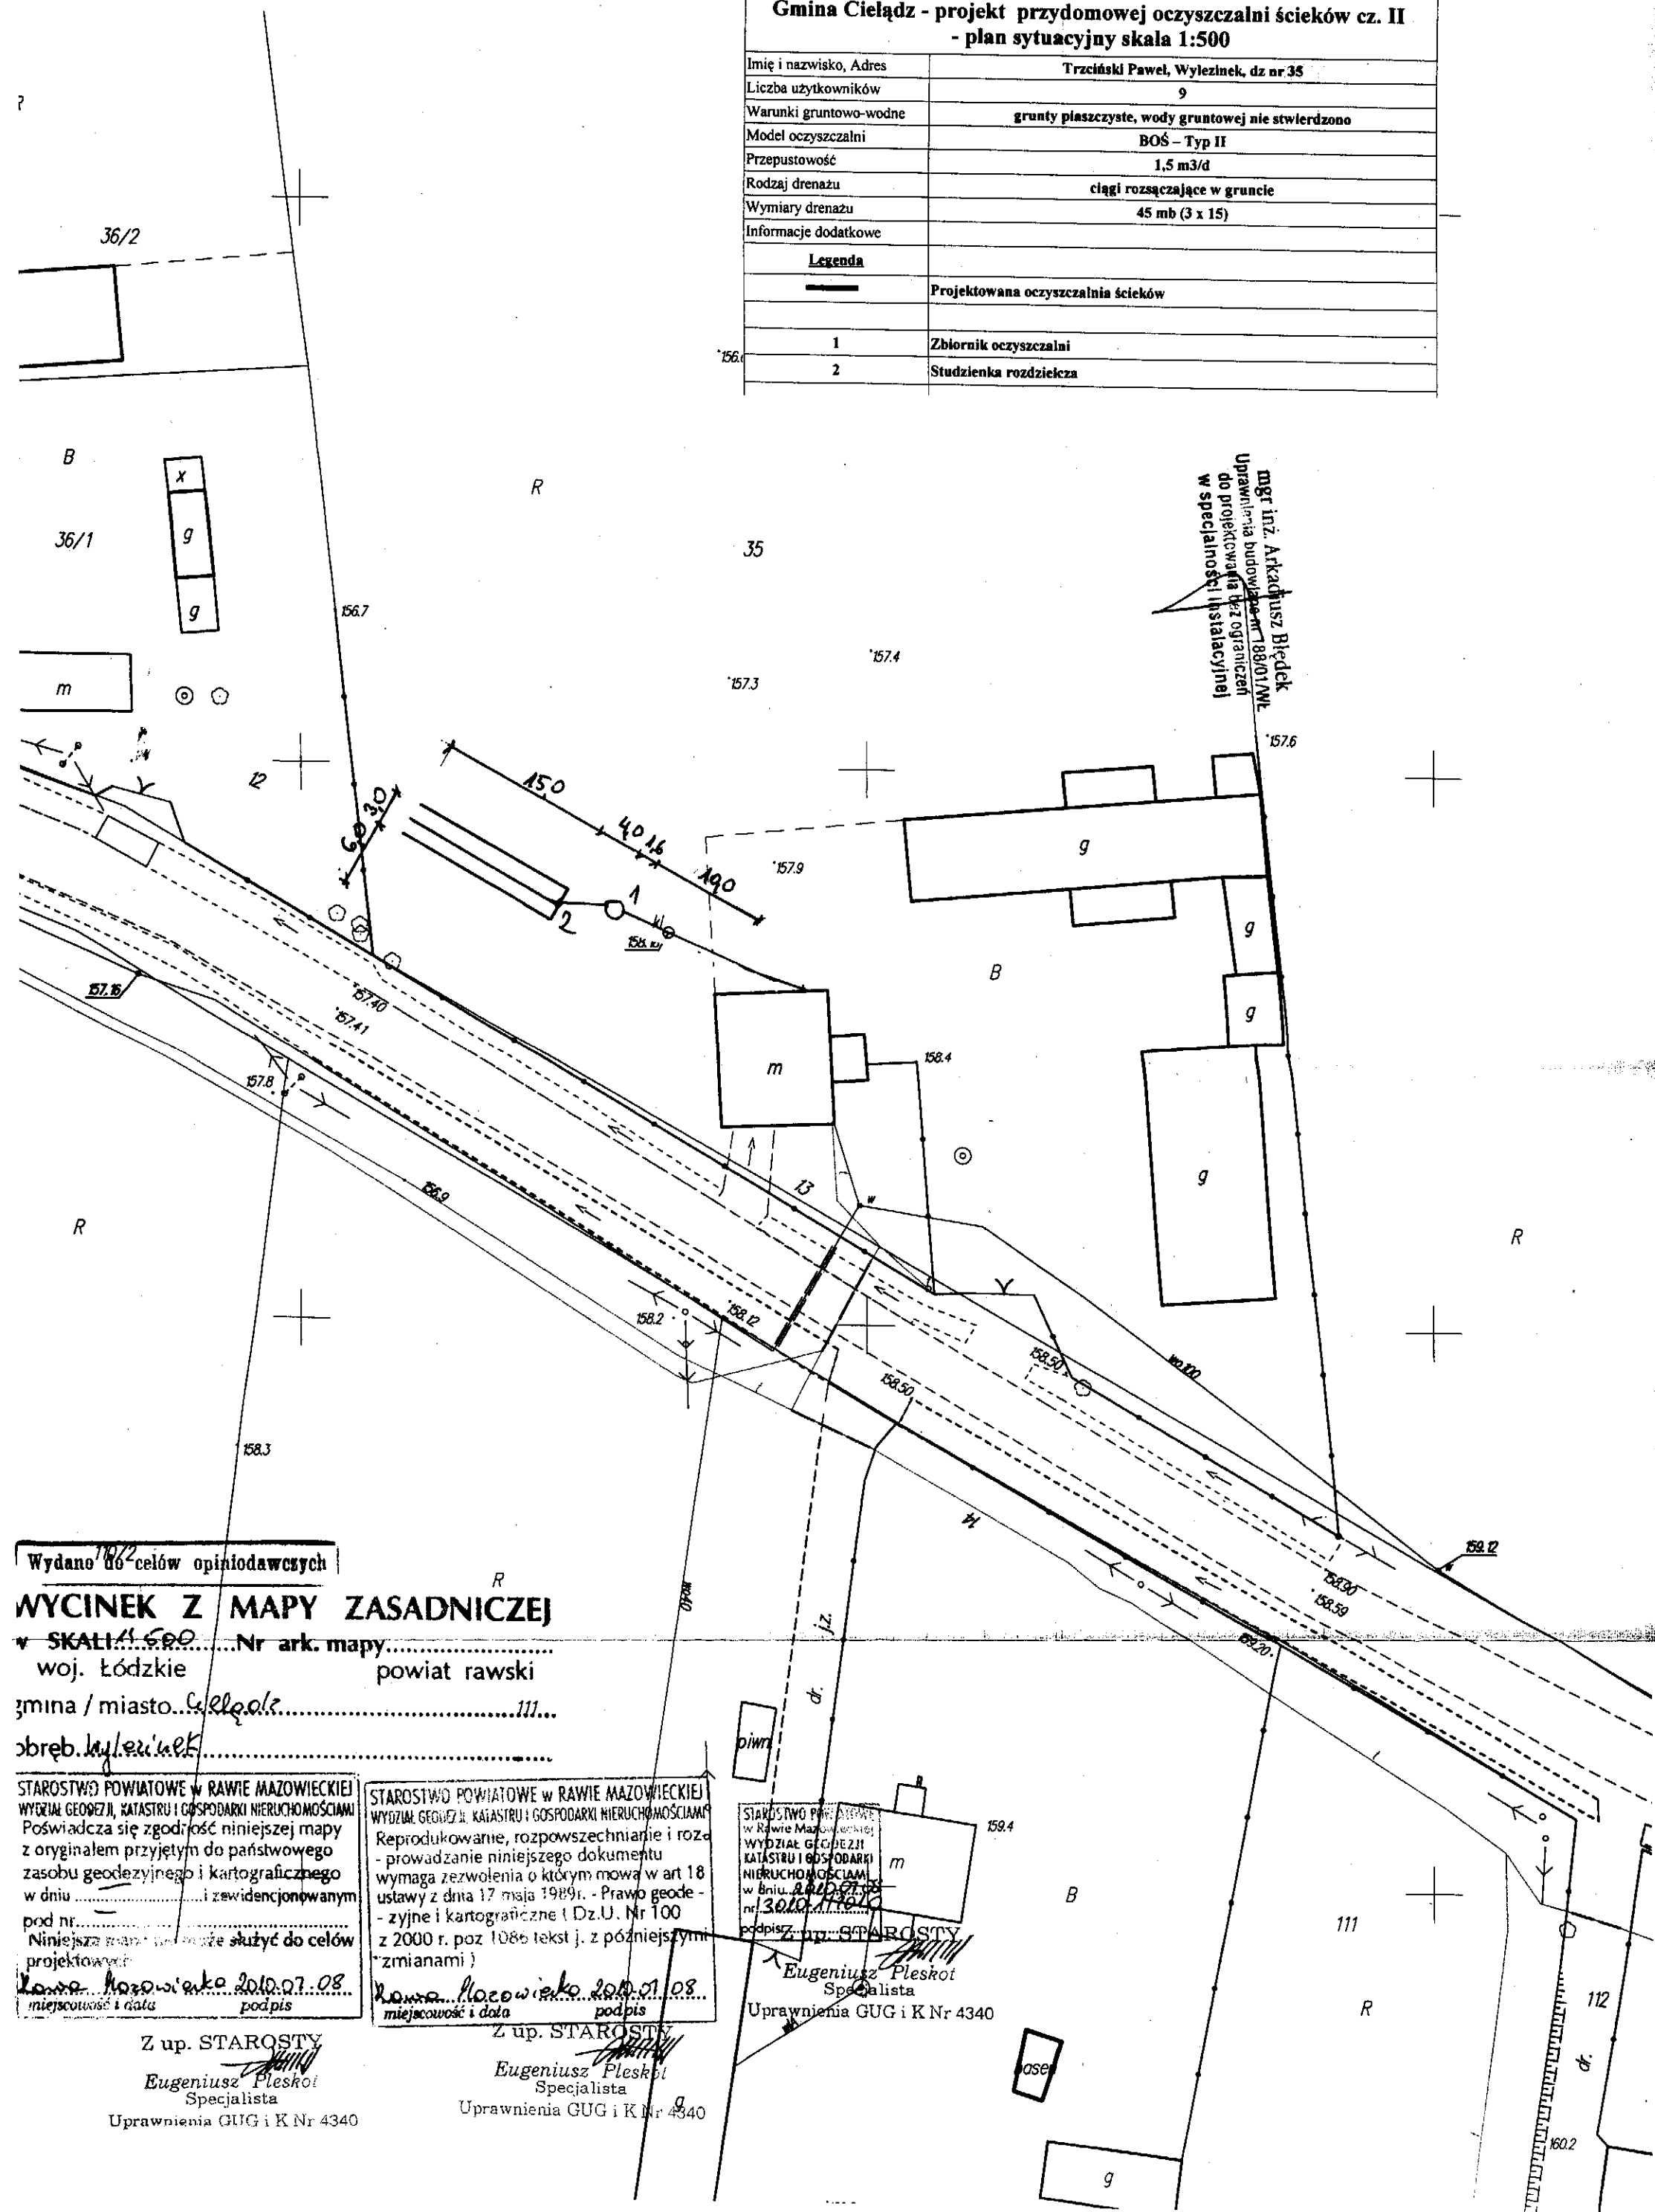

Wydano do celów opiniotwórczych

WYCINEK Z MAPY ZASADNICZEJ

SKALA 1:500 Nr ark. mapy.....
woj. łódzkie powiat rawski

gmina / miasto Cielądz.....111...

obręb Wyleżinek.....

STAROSTWO POWIATOWE W RAWIE MAZOWIECKIEJ
WYDZIAŁ GEODEZJI, KATASTRU I GOSPODARKI NIERUCHOMOŚCIAMI
Poświadczam zgodność niniejszej mapy
z oryginałem przyjętym do państwowego
zasobu geodezyjnego i kartograficznego
w dniu.....i zewidencjonowanym
pod nr.....

Niniejsza mapa może służyć do celów
projektowych
Rawa Mazowiecka 2010.07.08
miejscowość i data podpis

Z up. STAROSTY
Eugeniusz Pleskot
Specjalista
Uprawnienia GUG i K Nr 4340

STAROSTWO POWIATOWE W RAWIE MAZOWIECKIEJ
WYDZIAŁ GEODEZJI, KATASTRU I GOSPODARKI NIERUCHOMOŚCIAMI
Reprodukowanie, rozpowszechnianie i roz-
- prowadzanie niniejszego dokumentu
wymaga zezwolenia o którym mowa w art 18
ustawy z dnia 17 maja 1989r. - Prawo geode-
- zyjne i kartograficzne (Dz.U. Nr 100
z 2000 r. poz 1086 tekst j. z późniejszymi
zmianami)

Rawa Mazowiecka 2010.07.08
miejscowość i data podpis

Z up. STAROSTY
Eugeniusz Pleskot
Specjalista
Uprawnienia GUG i K Nr 4340

STAROSTWO POWIATOWE W RAWIE MAZOWIECKIEJ
WYDZIAŁ GEODEZJI, KATASTRU I GOSPODARKI NIERUCHOMOŚCIAMI
Rawa Mazowiecka 2010.07.08
miejscowość i data podpis

podpisz: STAROSTA
Eugeniusz Pleskot
Specjalista
Uprawnienia GUG i K Nr 4340

mgr inż. Arkadiusz Błedek
Uprawnienia budowlane nr 188/01/WL
do projektowania bez ograniczeń
w specjalności instalacyjnej

Wydano do celów opinio...
WYCINEK Z MAPY ZASADNICZEJ
 w SKALI 1:500 Nr ark. mapy 3/1
 woj. łódzkie powiat rawski
 gmina / miasto... Cieladz
 obręb... Wylezinek

STAROSTWO POWIATOWE w RAWIE MAZOWIECKIEJ
 WYDZIAŁ GEODEZJI, KATASTRU I GOSPODARKI NIERUCHOMOŚCIAMI
 Reprodukowanie, rozpowszechnianie i roz-
 - prowadzenie niniejszego dokumentu
 wymaga zezwolenia o którym mowa w art 18
 ustawy z dnia 17 maja 1989r. - Prawo geode-
 - zyjne i kartograficzne (Dz.U. Nr 100
 z 2000 r. poz 1086 tekst j. z późniejszymi
 zmianami)
 Krowo Krowiecka 2010 04 30
 miejscowość i data
 z up. STAROSTY

STAROSTWO POWIATOWE w RAWIE MAZOWIECKIEJ
 WYDZIAŁ GEODEZJI, KATASTRU I GOSPODARKI NIERUCHOMOŚCIAMI
 Poświadczam zgodność niniejszej mapy
 z oryginałem przesyłanym do państwowego
 zasobu geodezyjnego i kartograficznego
 w dniu ... i zewidencjonowanym
 pod nr. ...
 Niniejsza mapa nie może służyć do celów
 projektowych
 Krowo Krowiecka 2010 04 30
 miejscowość i data
 z up. STAROSTY

Grażyna Machnicka
 KIEROWNIK BIURA DOKUMENTACJI GEODEZYJNEJ
 UPRAWNIENIA MGP i B Nr 8834

Grażyna Machnicka
 KIEROWNIK BIURA DOKUMENTACJI GEODEZYJNEJ
 UPRAWNIENIA MGP i B Nr 8834

MAPA NR 10	
Gmina Cieladz - projekt przydomowej oczyszczalni ścieków cz. II - plan sytuacyjny skala 1:500	
Imię i nazwisko, Adres	Zaręba Andrzej, Wylezinek, dz nr 67, 71
Liczba użytkowników	6
Warunki gruntowo-wodne	grunty piaszczyste, wody gruntowej nie stwierdzono
Model oczyszczalni	BOŚ - Typ I
Przepustowość	0,9 m3/d
Rodzaj drenazu	ciągły rozsączający w gruncie
Wymiary drenazu	45 mb (3 x 15)
Informacje dodatkowe	
Legenda	
	Projektowana oczyszczalnia ścieków
1	Zbiornik oczyszczalni
2	Studzienka rozdzielcza

