



RYSUNEK NR 1

PROFIL WZDŁUŻNY INDYWIDUALNEJ PRZYDOMOWEJ OCZYSZCZALNI ŚCIEKÓW DRENAŻ ROZSĄCZAJĄCY W GRUNCIE

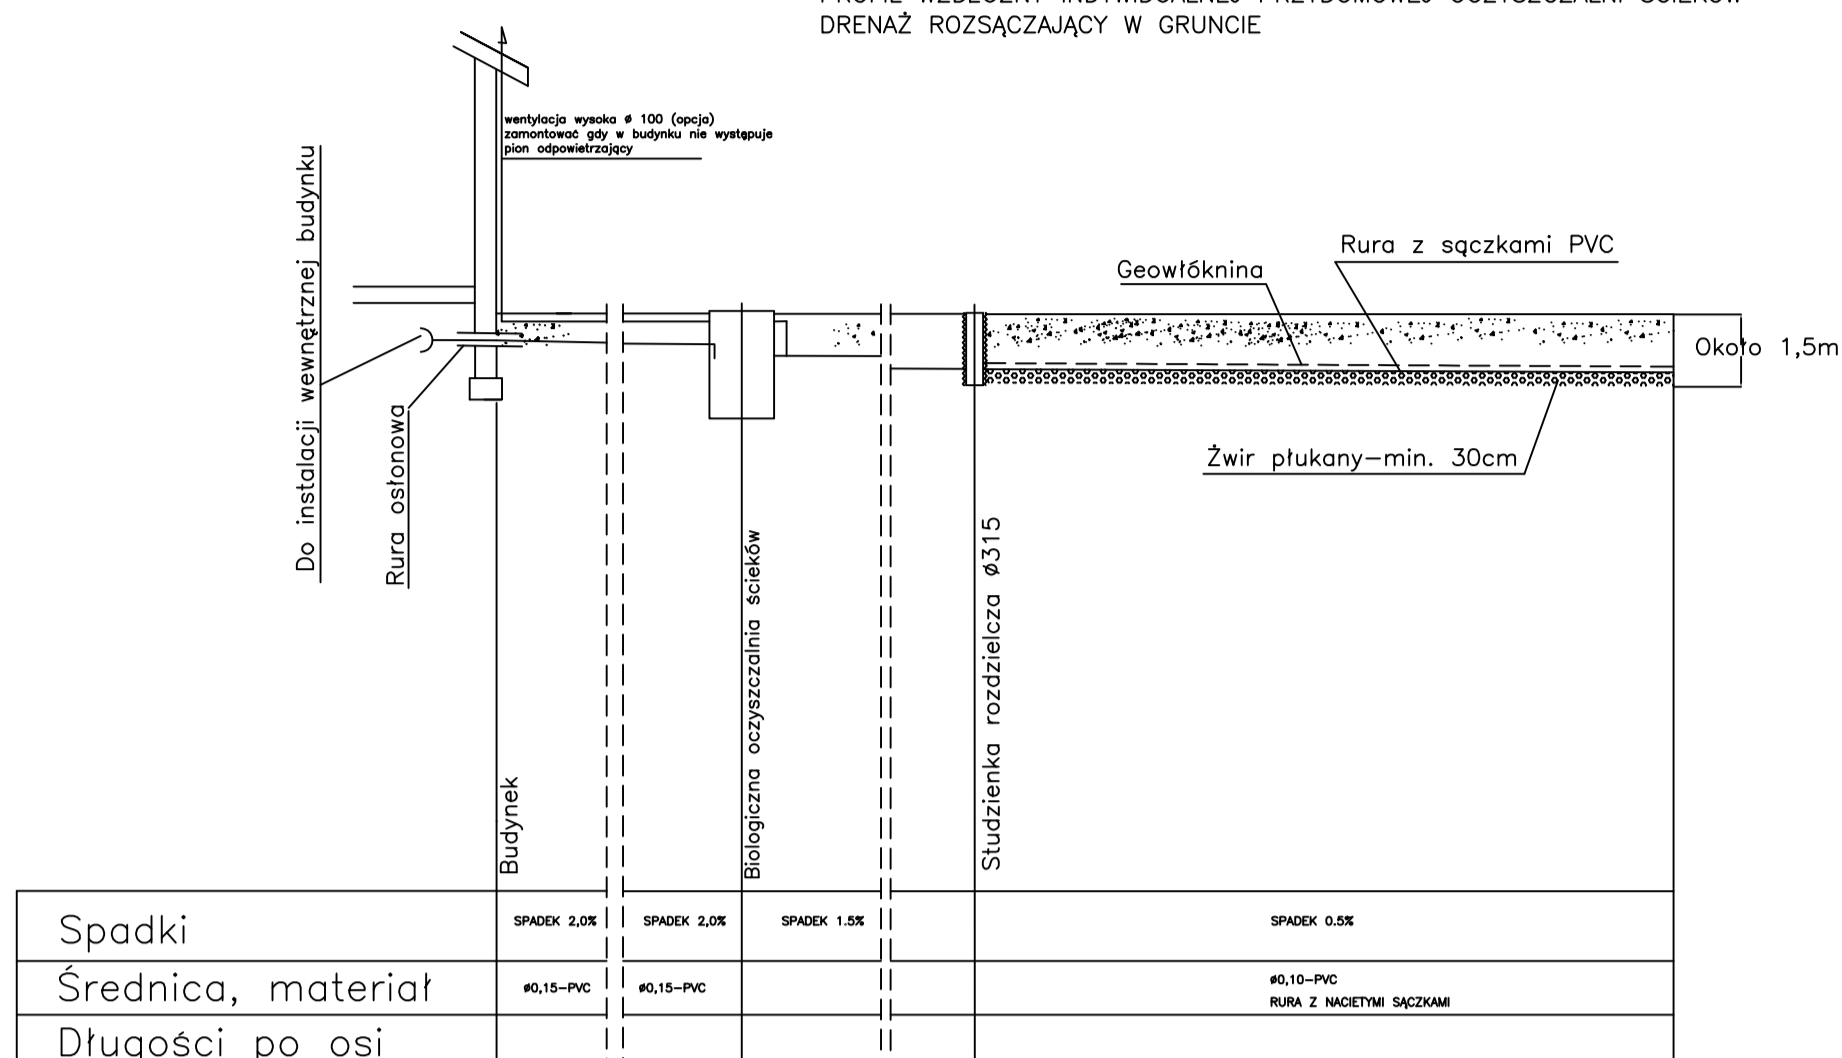


RYSUNEK NR 2

PROFIL WZDŁUŻNY INDYWIDUALNEJ PRZYDOMOWEJ OCZYSZCZALNI ŚCIEKÓW POLETKO ROZSĄCZAJĄCE W NASYPIE

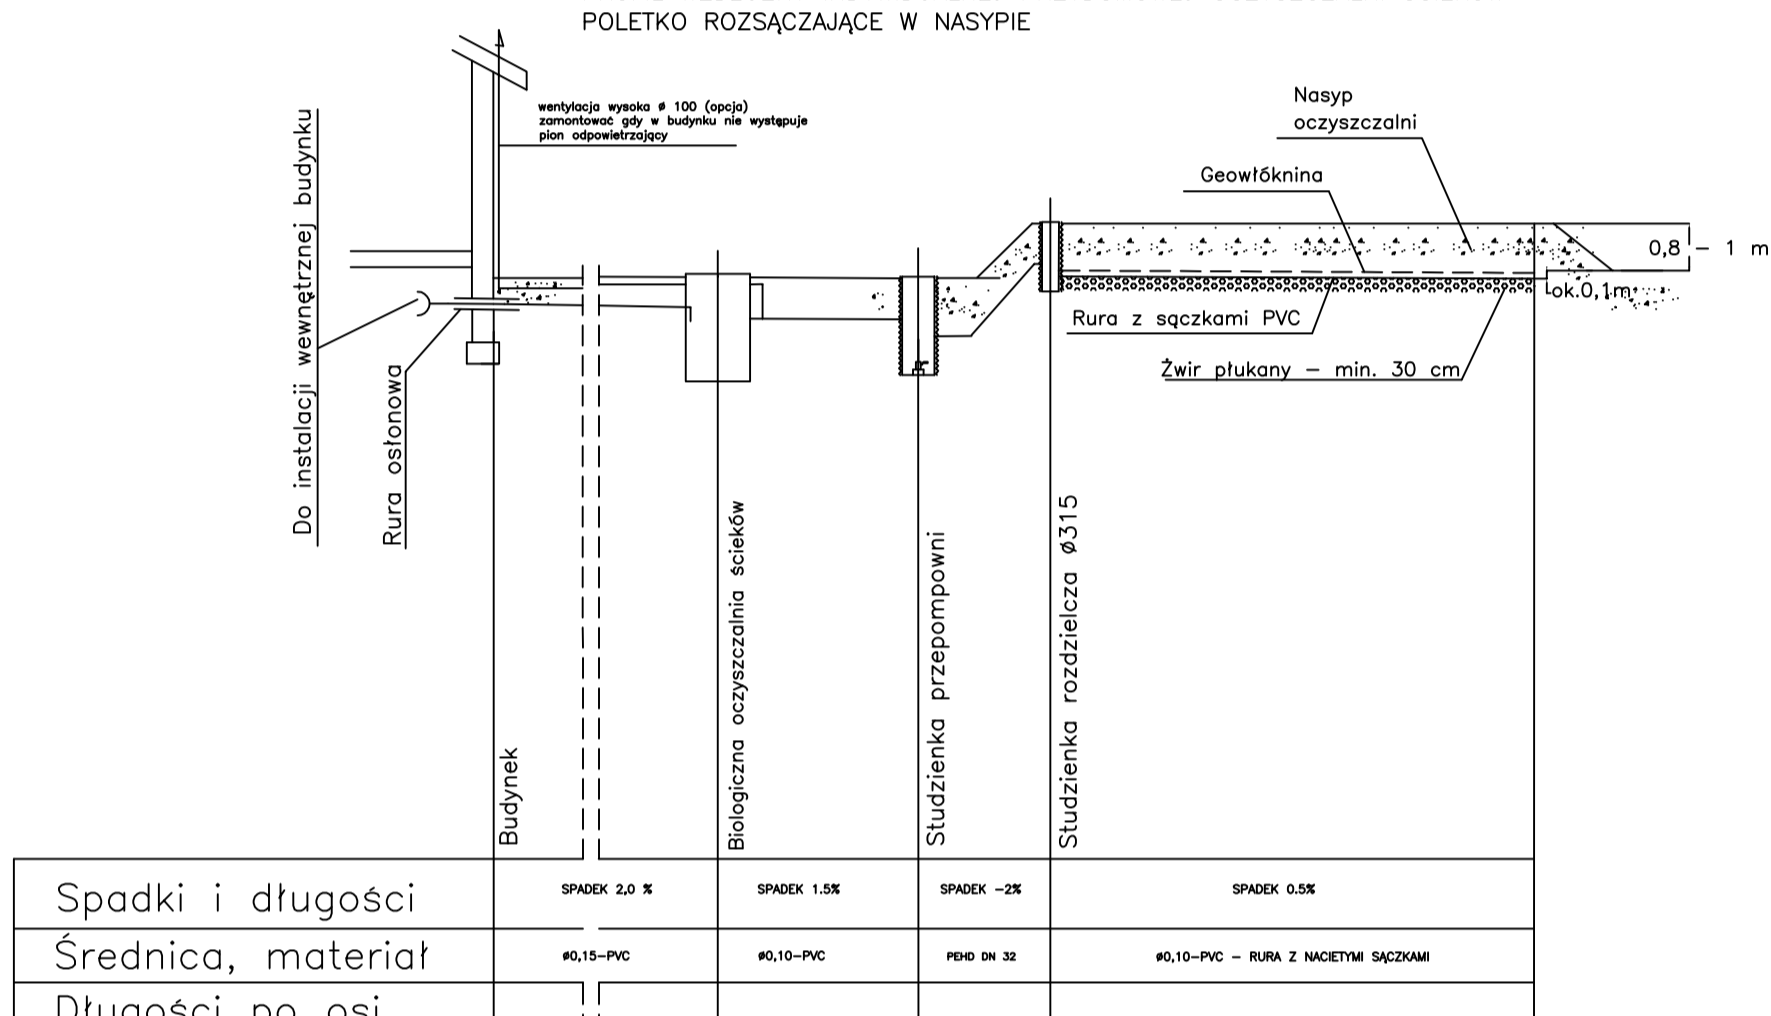

RYSUNEK NR 3

PROFIL WZDŁUŻNY INDYWIDUALNEJ PRZYDOMOWEJ OCZYSZCZALNI ŚCIEKÓW POLETKO ROZSĄCZAJĄCE Z WARSZTĄ WSPOMAGAJĄCĄ W NASYPIE

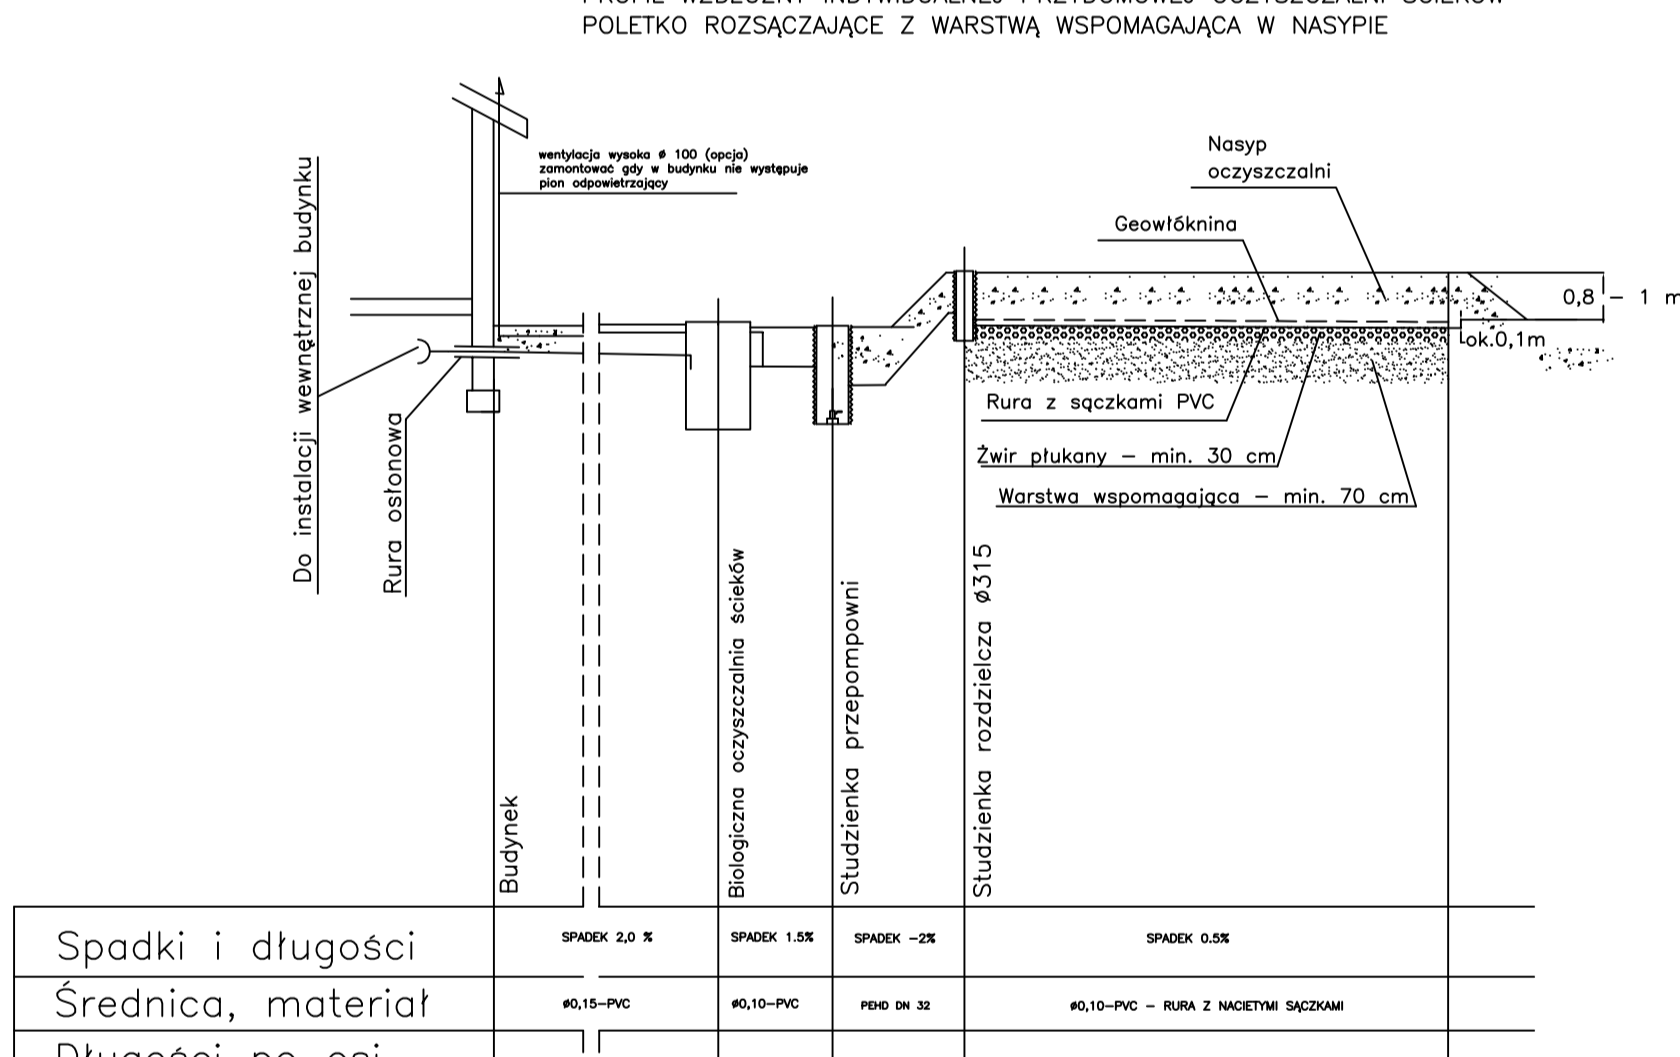

RYSUNEK NR 4

PROFIL WZDŁUŻNY INDYWIDUALNEJ PRZYDOMOWEJ OCZYSZCZALNI ŚCIEKÓW PRZEPOMPOWNIA ŚCIEKÓW SUROWYCH, POLETKO ROZSĄCZAJĄCE Z WARSZTĄ WSPOMAGAJĄCĄ W NASYPIE ZBIORNIK W NASYPIE

