

MIEJSCOWY PLAN ZAGOSPODAROWANIA PRZESTRZENNEGO  
GMINY CIELĄDZ  
FRAGMENT OBSZARU WSI CIELĄDZ  
Rysunek planu Nr 2  
Załącznik Nr 3 do Uchwały Nr XXVII/174/17  
Rady Gminy Cielądz z dnia 28 czerwca 2017r.  
SKALA 1: 1 000  
LEGENDA RYSUNKU PLANU MIEJSCOWEGO

| Oznaczenie | Określenie oznaczenia   |
|------------|---|
| 3.40.MNu   | Oznaczenie terenów symbolem cyfrowym i symbolem przeznaczenia terenu.                                                                             |
| ---        | Linia rozgraniczająca tereny o różnym przeznaczeniu lub różnych zasadach zagospodarowania, która jest granicą obszaru objętego planem miejscowym. |
| ---        | Linia rozgraniczająca tereny o różnym przeznaczeniu lub różnych zasadach zagospodarowania.                                                        |
| ○          | Punkty identyfikacyjne przebiegu linii rozgraniczających tereny o różnym przeznaczeniu lub różnych zasadach zagospodarowania.                     |
| △          | Linia zabudowy - nieprzekraczalna.   |
| △          | Punkty identyfikacyjne przebiegu linii zabudowy.                                                                                                  |
| 6.0        | Zwymiarowanie linii zabudowy oraz linii rozgraniczających tereny o różnym przeznaczeniu lub różnych zasadach zagospodarowania w metrach.          |
| ---        | Linie podziału wewnętrznego terenów - zasada podziału na działki budowlane.                                                                       |
| 4106E      | Oznaczenie drogi powiatowej.   |
| Nr 707     | Oznaczenie drogi wojewódzkiej.   |

OBJAŚNIENIA OZNACZEŃ DOTYCZĄCYCH PRZEZNACZENIA TERENU  
W OBSZARZE PLANU MIEJSCOWEGO

| Oznaczenie | Kategoria przeznaczenia terenu                          |
|------------|---------------------------------------------------------|
| MW         | tereny zabudowy mieszkaniowej wielorodzinnej            |
| MNu        | tereny zabudowy mieszkaniowej jednorodzinnej z usługami |
| U          | tereny zabudowy usługowej                               |
| P          | tereny obiektów produkcyjnych, magazynów                |
| KD-Z       | tereny dróg publicznych - droga (ulica) zbiorcza        |
| KD-D       | tereny dróg publicznych - droga (ulica) dojazdowa       |
| KDX        | tereny drogi pieszo-rowerowej                           |

OBJAŚNIENIA OZNACZEŃ DOTYCZĄCYCH PRZEZNACZENIA TERENU  
UŻYTYCH W TERENACH OTACZAJĄCYCH OBSZAR PLANU MIEJSCOWEGO

| Oznaczenie | Przeznaczenie terenu                              |
|------------|---------------------------------------------------|
| P          | tereny obiektów produkcyjnych, magazynów          |
| WW         | objekty zaopatrzenia w wodę                       |
| KD-D       | tereny dróg publicznych - droga (ulica) dojazdowa |


WYRYS

z rysunku studium uwarunkowań i kierunków zagospodarowania przestrzennego  
gminy Cielądz  
Skala 1: 10 000

--- - granice terenu objętego zmianą planu miejscowego

OBJAŚNIENIA OZNACZEŃ NA WYRYSIE Z RYSUNKU STUDIUM

| Oznaczenie | Kierunki zagospodarowania przestrzennego w obszarze planu   |
|------------|---|
| B1         | Obszary zabudowy o dominującej formie zabudowy mieszkaniowej jednorodzinnej i wielorodzinnej oraz usługowej z dopuszczeniem zabudowy produkcyjnej, obsługi komunikacji samochodowej i zaplecza techniczne motoryzacji. |
| U          | Obszary usług o znaczeniu lokalnym.   |
| P          | Obszary o dominującej formie zabudowy techniczno-produkcyjnej, usługowej, obsługi komunikacji samochodowej i zaplecza techniczne motoryzacji.                                                                          |

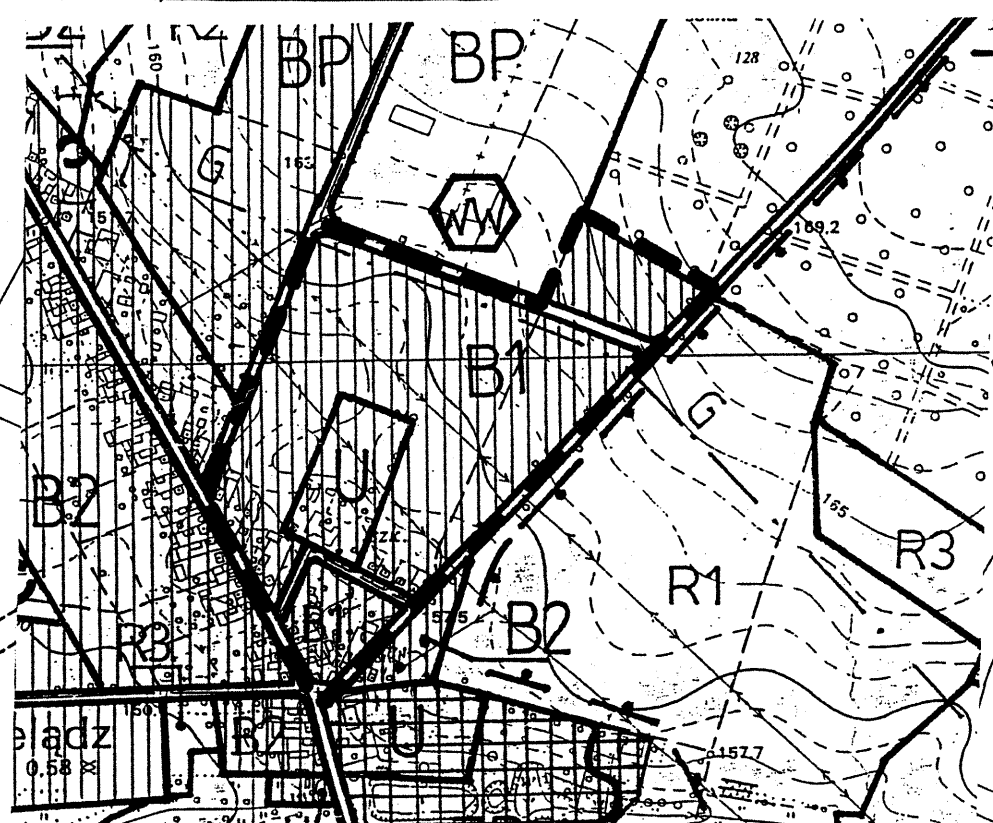

|   |                                                                  |
|---|------------------------------------------------------------------|
| Poświadczam się zgodność niniejszej kopii materiału państwowego zasobu geodezyjnego i kartograficznego | STAROSTA RAWSKI                                                  |
| Organ prowadzący państwowy zasób geodezyjny i kartograficzny                                           |                                                                  |
| Identyfikator ewidencyjny materiału zasobu                                                             | P.1013.                                                          |
| Data wydania kopii                                                                                     | 6.02.2015 r.                                                     |
| Imię, nazwisko i podpis osoby reprezentującej organ (miejscowy)                                        | Z up. STANISŁAWA Alina Krawczyk SPECJALISTA Upr. MGP i B Nr 8835 |

WYCINEK Z MAPY ZASADNICZEJ  
w SKALI 1:1000 Nr ark. mapy.....  
woj. łódzkie..... powiat rawski.....  
gmina / miasto..... Cielądz.....  
miejscowość..... Cielądz.....

Wydano do celów opiniodawczych

GG.11.66.2 121. 2015

teren wyłączony rozstrzygnięciem nadzorczym  
PNIK-1.4231.660.2017 z dnia 2 sierpnia 2017 r.

Skala liniowa  
0 10 20 30 40 50 60 70 80 90 100