

UCHWAŁA Nr XXIV/177/21
RADY GMINY CIELĄDZ
z dnia 9 sierpnia 2021 r.

**w sprawie przystąpienia do sporządzenia zmiany miejscowego
planu zagospodarowania przestrzennego gminy Cielądz, wieś Cielądz.**

Na podstawie art.18 ust. 2 pkt 5 ustawy z dnia 8 marca 1990r. o samorządzie gminnym (t.j. Dz. U. z 2021 r. poz. 1372) oraz art. 14 ust. 1 i 2 w związku z art. 27 ustawy z dnia 27 marca 2003 r. o planowaniu i zagospodarowaniu przestrzennym (t.j. Dz. U. z 2021 r. poz. 741, poz. 784, poz. 922) Rada Gminy Cielądz uchwała, co następuje:

§ 1. Stwierdza się konieczność przystąpienia do sporządzenia zmiany miejscowego planu zagospodarowania przestrzennego gminy Cielądz, wieś Cielądz, zatwierdzonego uchwałą Nr X/73/19 Rady Gminy Cielądz z dnia 30 października 2019 r. w sprawie miejscowego planu zagospodarowania przestrzennego gminy Cielądz, wieś Cielądz (Dziennik Urzędowy Województwa Łódzkiego z dnia 3 grudnia 2019 poz. 6382).

§ 2. Granice obszaru, o których mowa w § 1 przedstawione są na fragmencie rysunku obowiązującego planu miejscowego, stanowiącym załącznik graficzny do uchwały i obejmują teren działki ewidencyjnej Nr 159/2.

§ 3. Wykonanie uchwały powierza się Wójtowi Gminy Cielądz.

§ 4. Uchwała wchodzi w życie z dniem podjęcia.

PRZEWODNICZĄCA
RADY GMINY
M. Rosa
mgr Małgorzata Rosa

GMINA Cielądz

Wieś Cielądz

Fragment rysunku obowiązującego planu miejscowego

Skala 1 : 2 000


Granice obszaru objętego zmianą planu miejscowego

ZAŁĄCZNIK do Uchwały Nr XXIV/177/21

RADY GMINY CIELĄDZ Z DNIA 9 sierpnia 2021 r.

PRZEWODNICZĄCA
RADY GMINY

M. Rosa
mgr Małgorzata Rosa

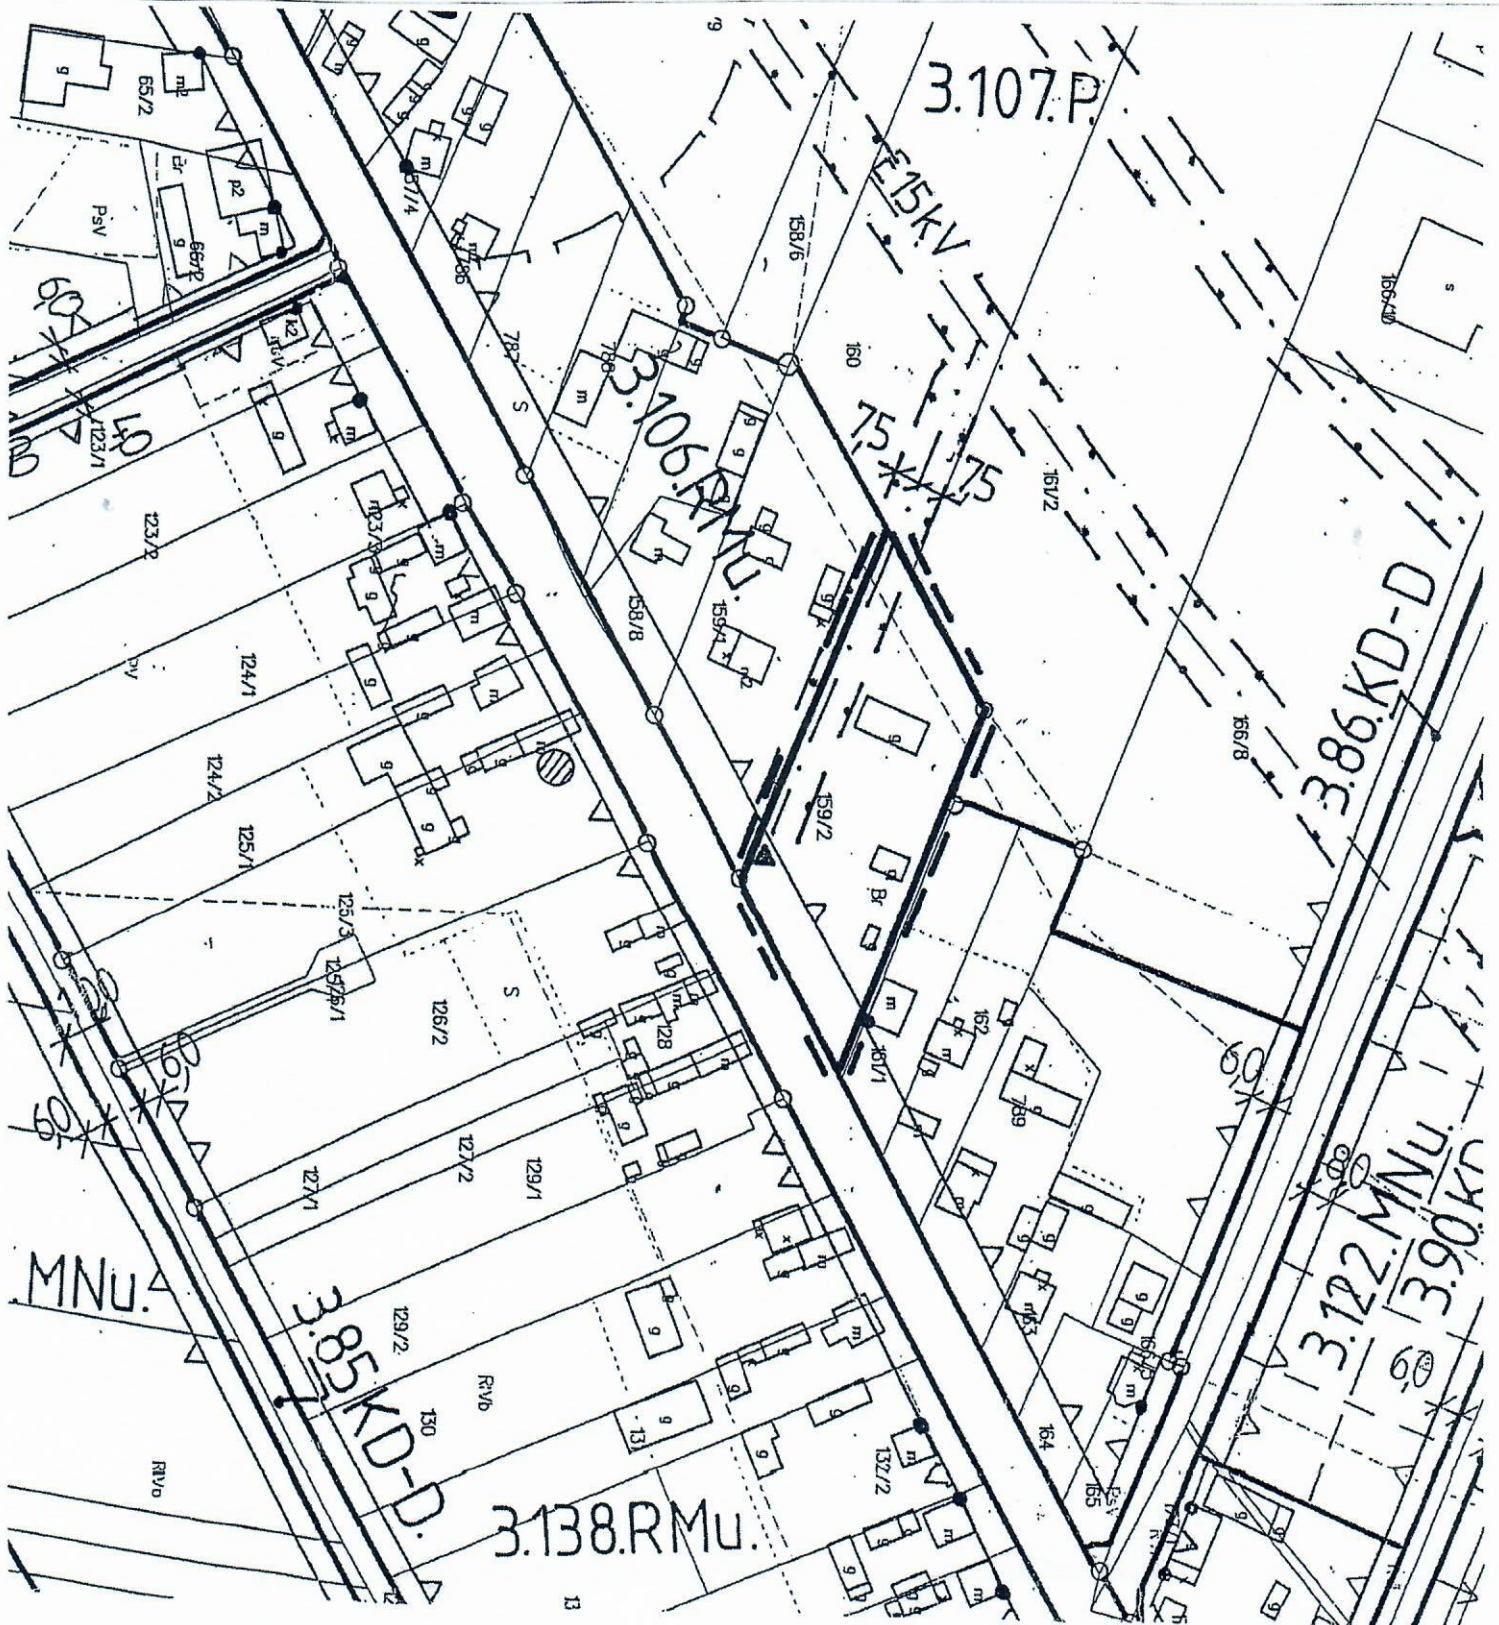

UZASADNIENIE

podjęcia uchwały w sprawie przystąpienia do sporządzenia zmiany miejscowego planu zagospodarowania przestrzennego zmiany miejscowego planu zagospodarowania przestrzennego gminy Cielądz, wieś Cielądz

W związku z planowanym rozwojem funkcji usługowych dla ludności, między innymi w zakresie realizacji inwestycji związanych z oświatą, ochroną zdrowia i opieką najmłodszych dzieci oraz sportem i rekreacją, proponuje się przeznaczenie na ten cel działkę Nr ewidencyjny 159/2 położoną miejscowości Cielądz, będącą własnością Gminy Cielądz. Przedmiotowa działka w obowiązującym planie miejscowym przeznaczona jest pod zabudowę zagrodową z mieszkaniowo- usługową (teren o symbolu 3.106.RMu). Zmiana planu polegać będzie na zmianie dotychczasowego przeznaczenia terenu na przeznaczenie wyłącznie usługowe.

PRZEWODNICZĄCA
RADY GMINY

M. Rosa

mgr Małgorzata Rosa