

**UCHWAŁA Nr XXXII/224/22
RADY GMINY CIELĄDZ**

z dnia 20 maja 2022 r.

**w sprawie przystąpienia do sporządzenia zmiany miejscowego
planu zagospodarowania przestrzennego gminy Cielądz, wieś Cielądz**

Na podstawie art.18 ust. 2 pkt 5 ustawy z dnia 8 marca 1990r. o samorządzie gminnym (Dz. U. z 2022 r. poz. 559 i poz. 583) oraz art.14 ust.1 i 2 w związku z art. 27 ustawy z dnia 27 marca 2003 r. o planowaniu i zagospodarowaniu przestrzennym (Dz. U. z 2022 r. poz. 503) Rada Gminy Cielądz uchwala, co następuje:

§ 1. Stwierdza się konieczność przystąpienia do sporządzenia zmiany miejscowego planu zagospodarowania przestrzennego gminy Cielądz, wieś Cielądz, zatwierdzonego uchwałą Uchwała Nr X/73/19 Rady gminy Cielądz z dnia 30 października 2019 r. w sprawie miejscowego planu zagospodarowania przestrzennego gminy Cielądz, wieś Cielądz (Dziennik Urzędowy Województwa Łódzkiego z dnia 3 grudnia 2019 poz. 6382) w zakresie działek ewidencyjnych Nr 166/9 i 166/10.

§ 2. Granice obszaru, o których mowa w § 1 przedstawione są na fragmencie rysunku obowiązującego planu miejscowego, stanowiącym załącznik graficzny do uchwały i obejmują fragment terenu o symbolu 3.107.P.

§ 3. Wykonanie uchwały powierza się Wójtowi Gminy Cielądz.

§ 4. Uchwała wchodzi w życie z dniem podjęcia.

**PRZEWODNICZĄCA
RADY GMINY**
M. Rosa
mgr Małgorzata Rosa

GMINA Cielądz
Wieś Cielądz

Fragment rysunku obowiązującego planu miejscowego
Skala 1 : 1 000


————— Granice obszaru objętego zmianą planu miejscowego

ZAŁĄCZNIK do Uchwały Nr ~~XXXII.1224.122~~
RADY GMINY CIELĄDZ Z DNIA ~~20.11.2022~~ 2022 r.

**PRZEWODNICZĄCA
RADY GMINY**

M. Rosa

mgr Małgorzata Rosa

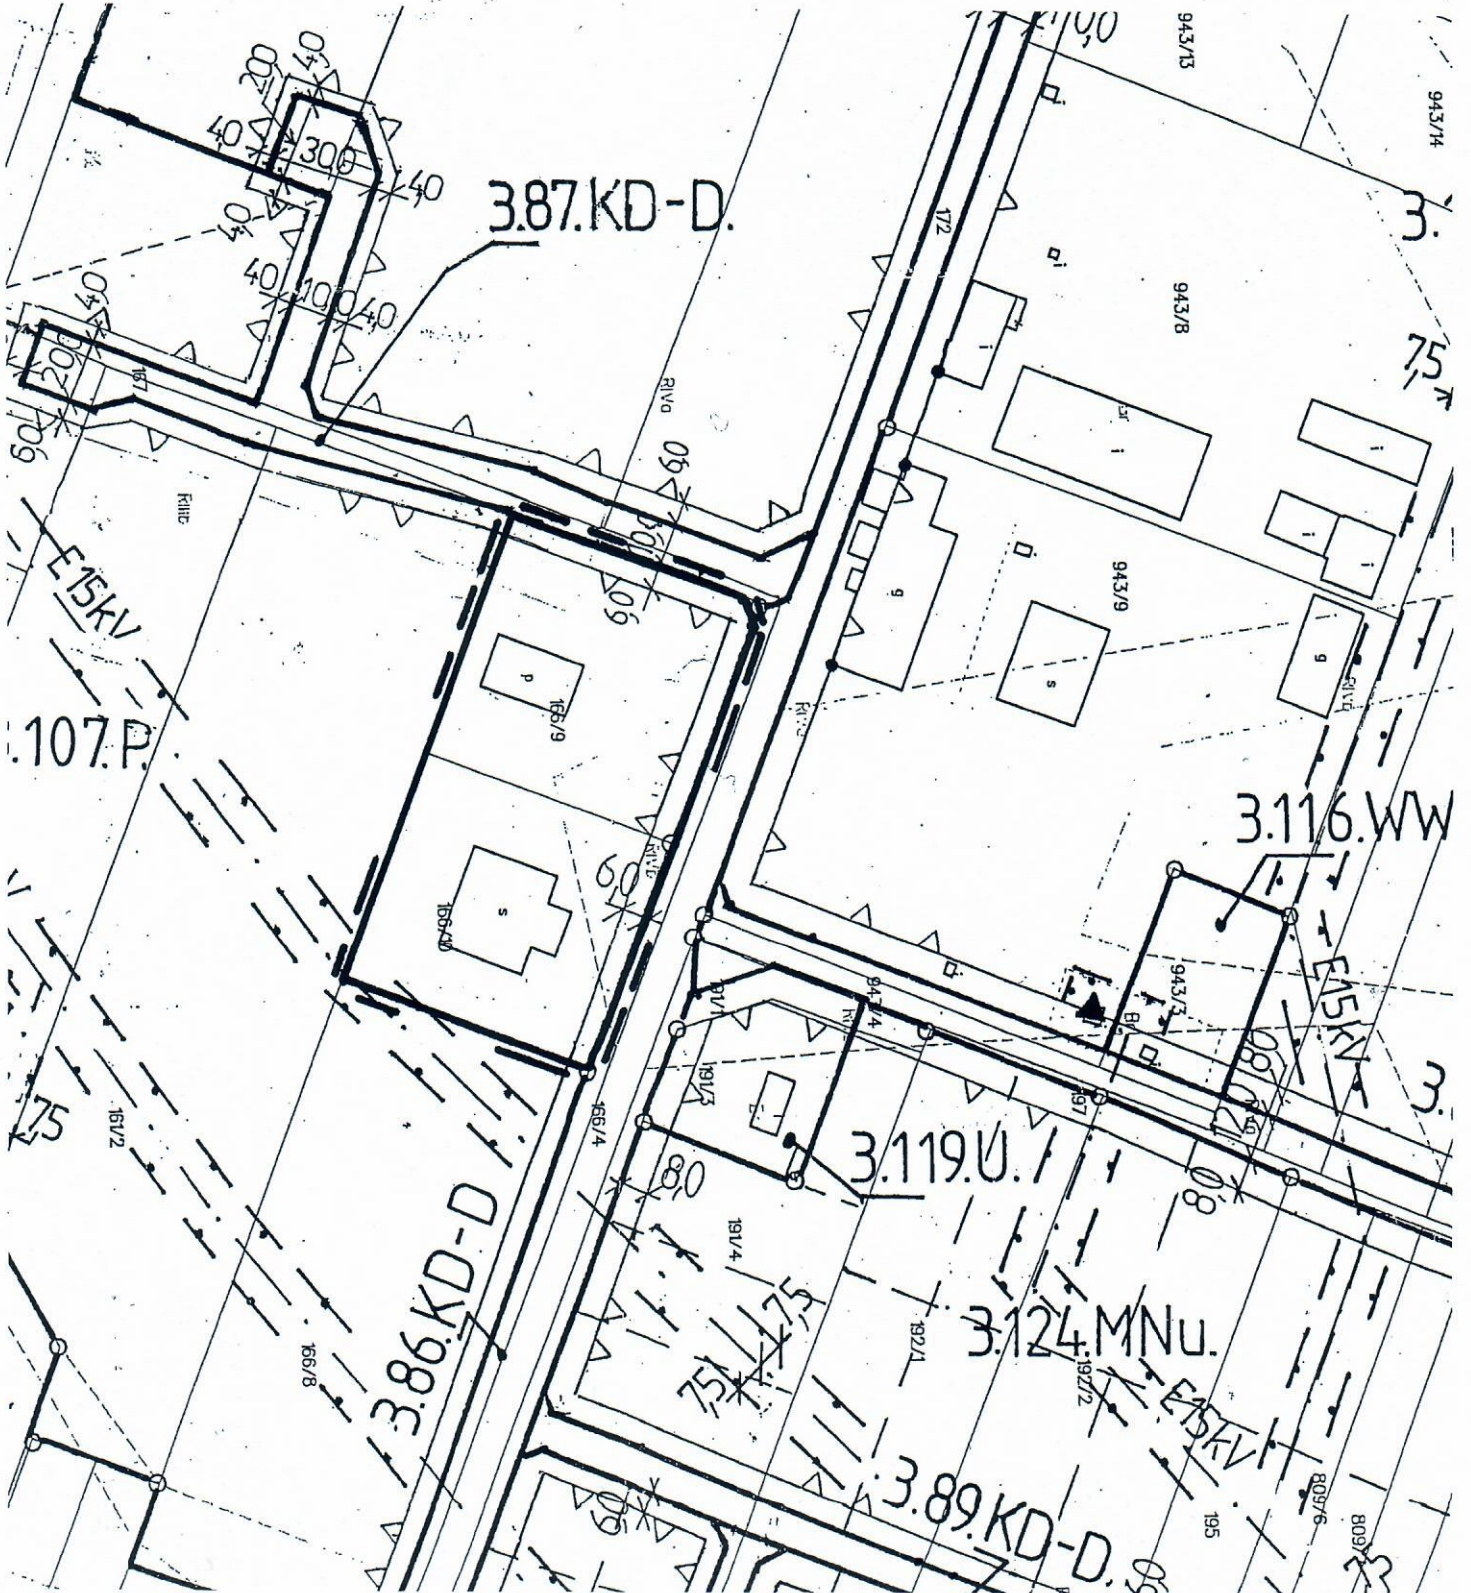

UZASADNIENIE

podjęcia uchwały w sprawie przystąpienia do sporządzenia zmiany miejscowego planu zagospodarowania przestrzennego zmiany miejscowego planu zagospodarowania przestrzennego gminy Cielądz, wieś Cielądz

Do Wójta Gminy Cielądz wpłynął wniosek o sporządzenie zmiany planu miejscowego wnoszący o przywrócenie pierwotnych warunków zagospodarowania terenu dotyczących dopuszczenia na działkach ewidencyjnych Nr 166/9 i 166/10 przedsięwzięć zawsze mogących znacząco oddziaływać na środowisko. Z uwagi na położenie w otoczeniu terenów produkcyjnych magazynów i składów nie przewiduje się wykroczenia oddziaływaniem na środowisko zabieszkania.

Przewiduje się, że ustalenia zmiany planu miejscowego nie naruszają ustaleń studium uwarunkowań i kierunków zagospodarowania przestrzennego gminy Cielądz i nie wywołają skutków finansowych dla samorządu gminy.

PRZEWODNICZĄCA
RADY GMINY
M. Rosa
mgr Małgorzata Rosa