ZAŁĄCZNIK NR 3
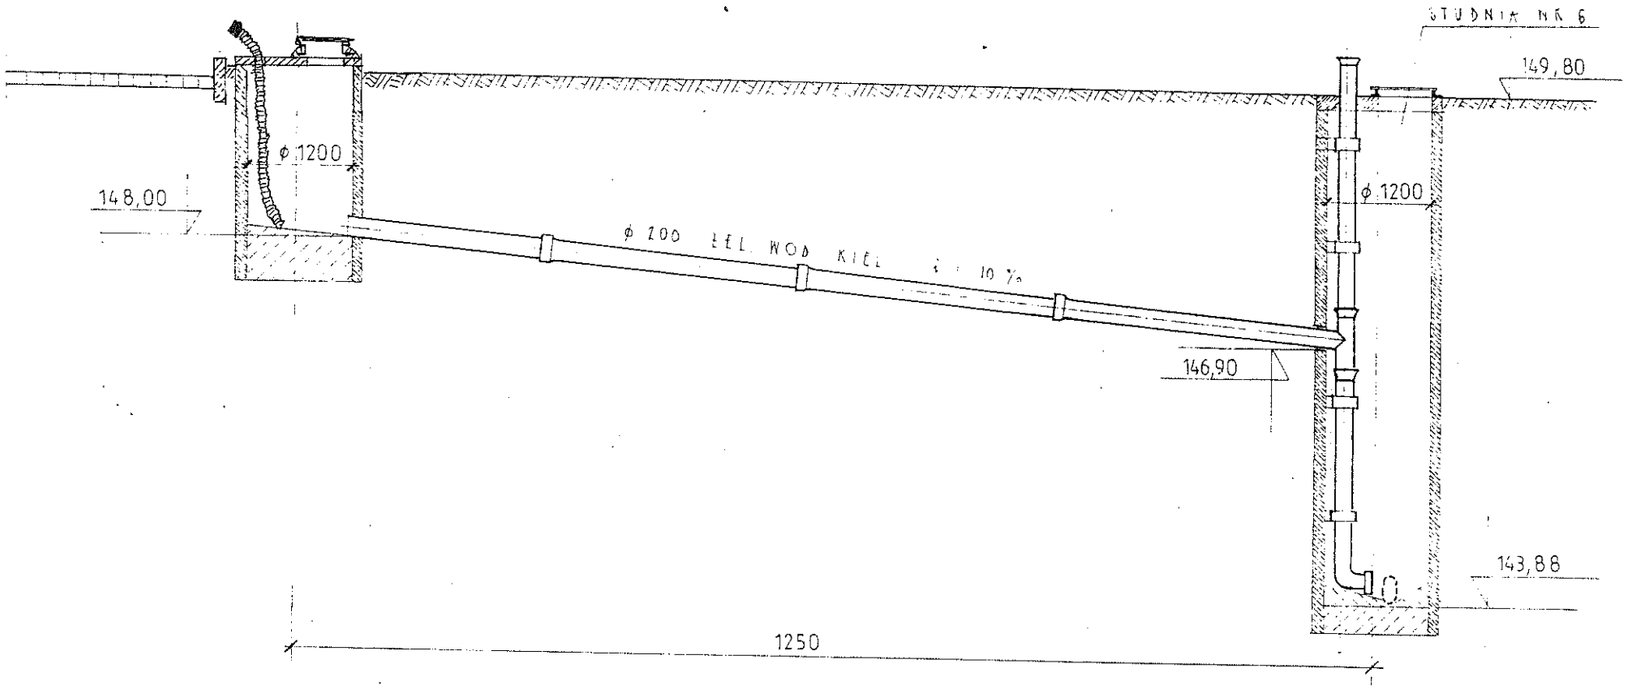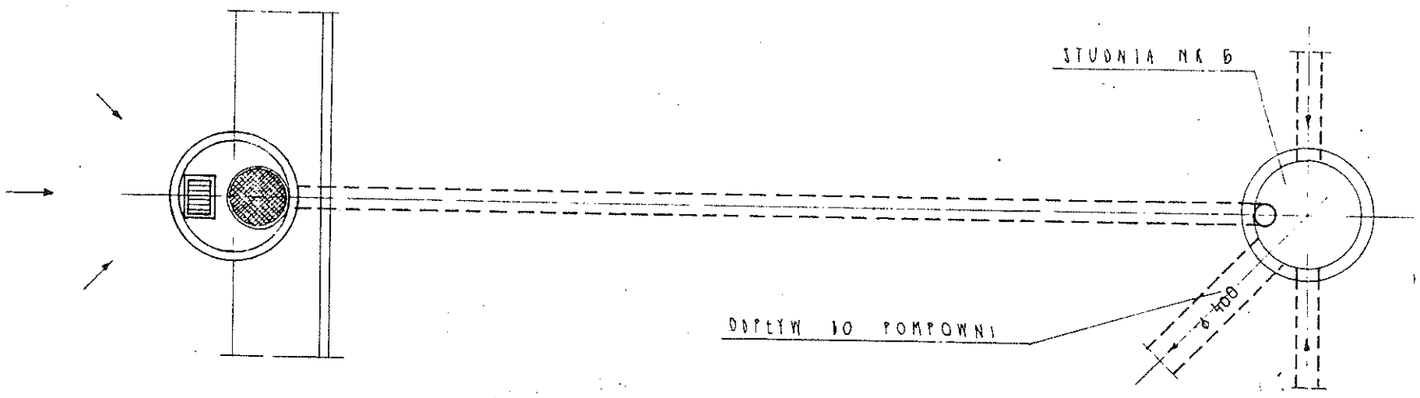
PUNKT ZLEWNY ŚCIEKÓW
SKALA 1 : 100