
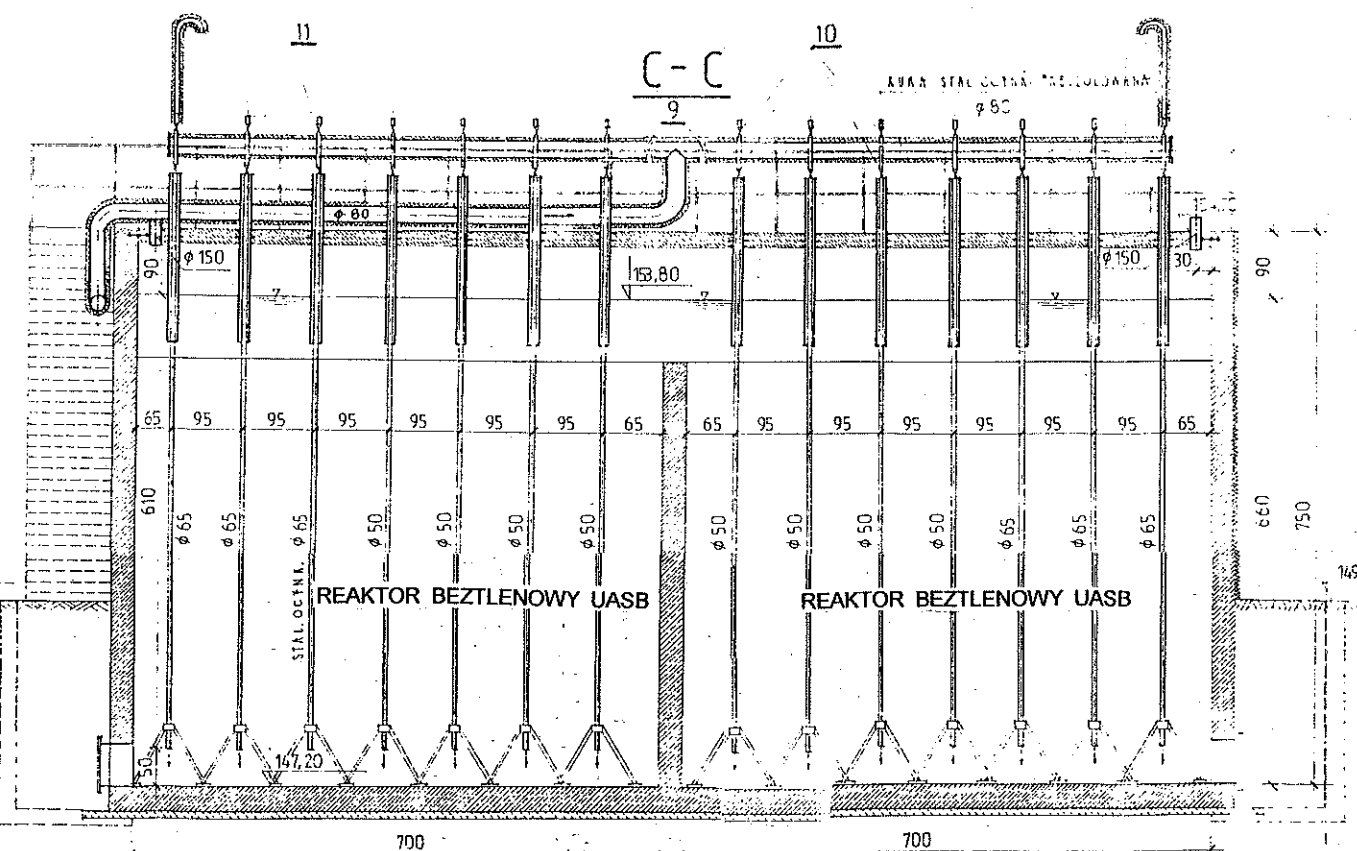


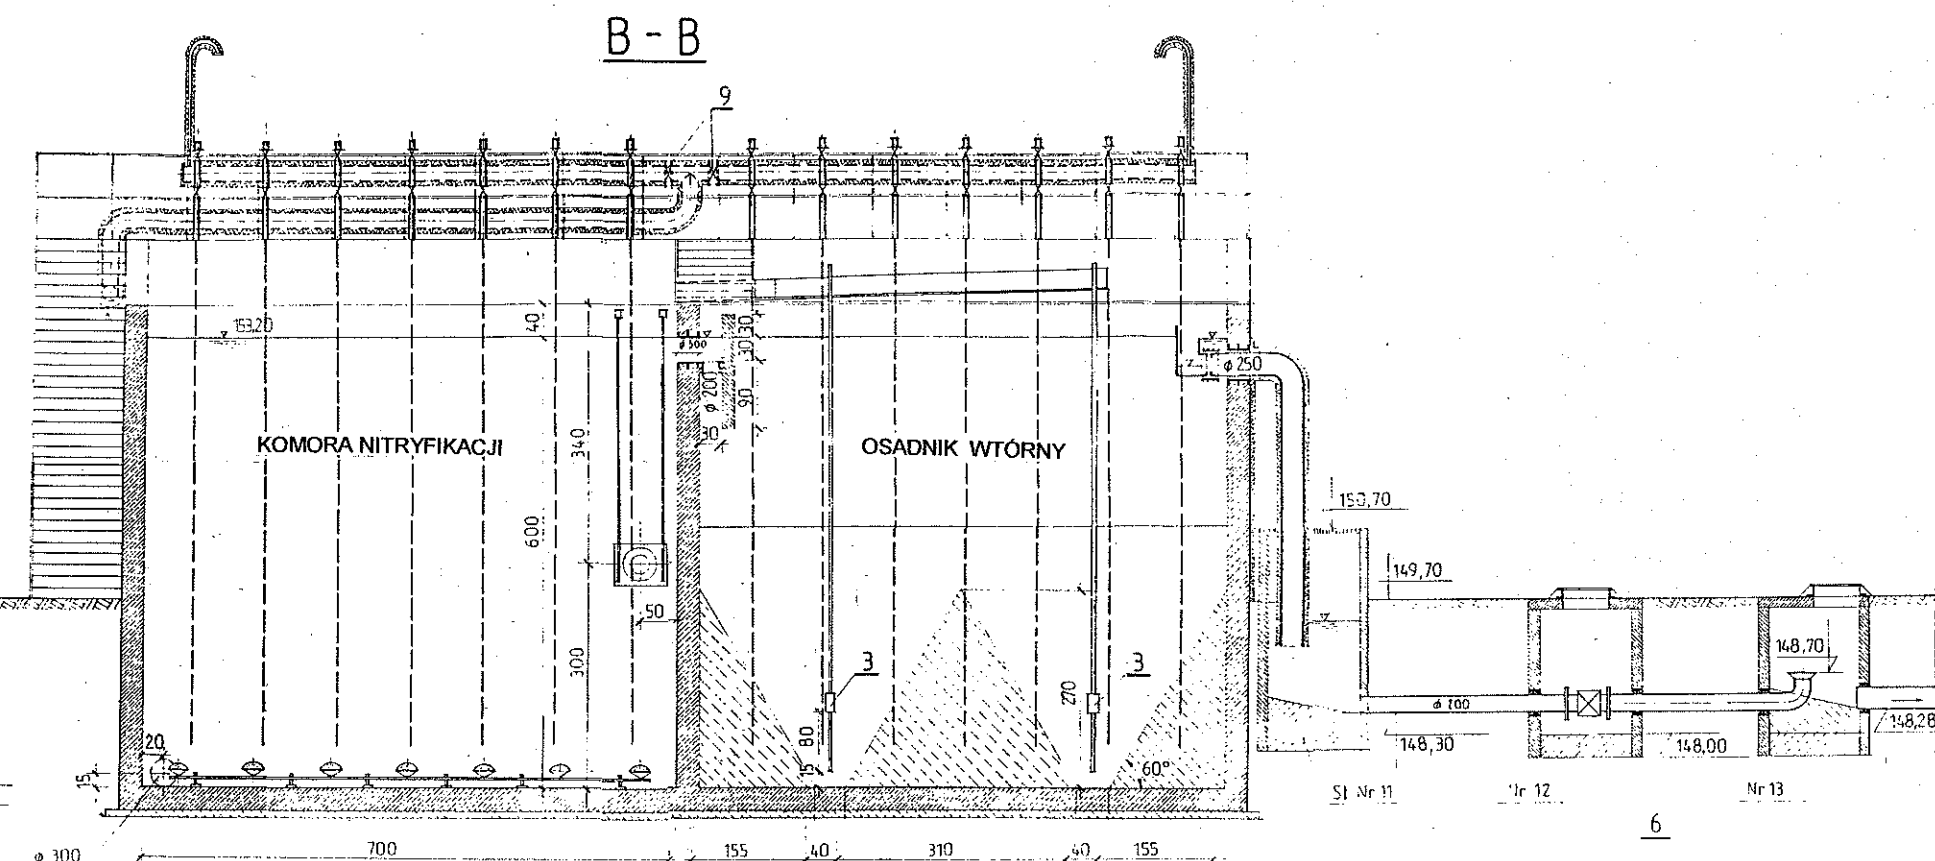

12	ZAWÓR KULISTY ϕ 20	2
11	ZAWÓR KULISTY ϕ 65	12
10	ZAWÓR KULISTY ϕ 50	16