B-B

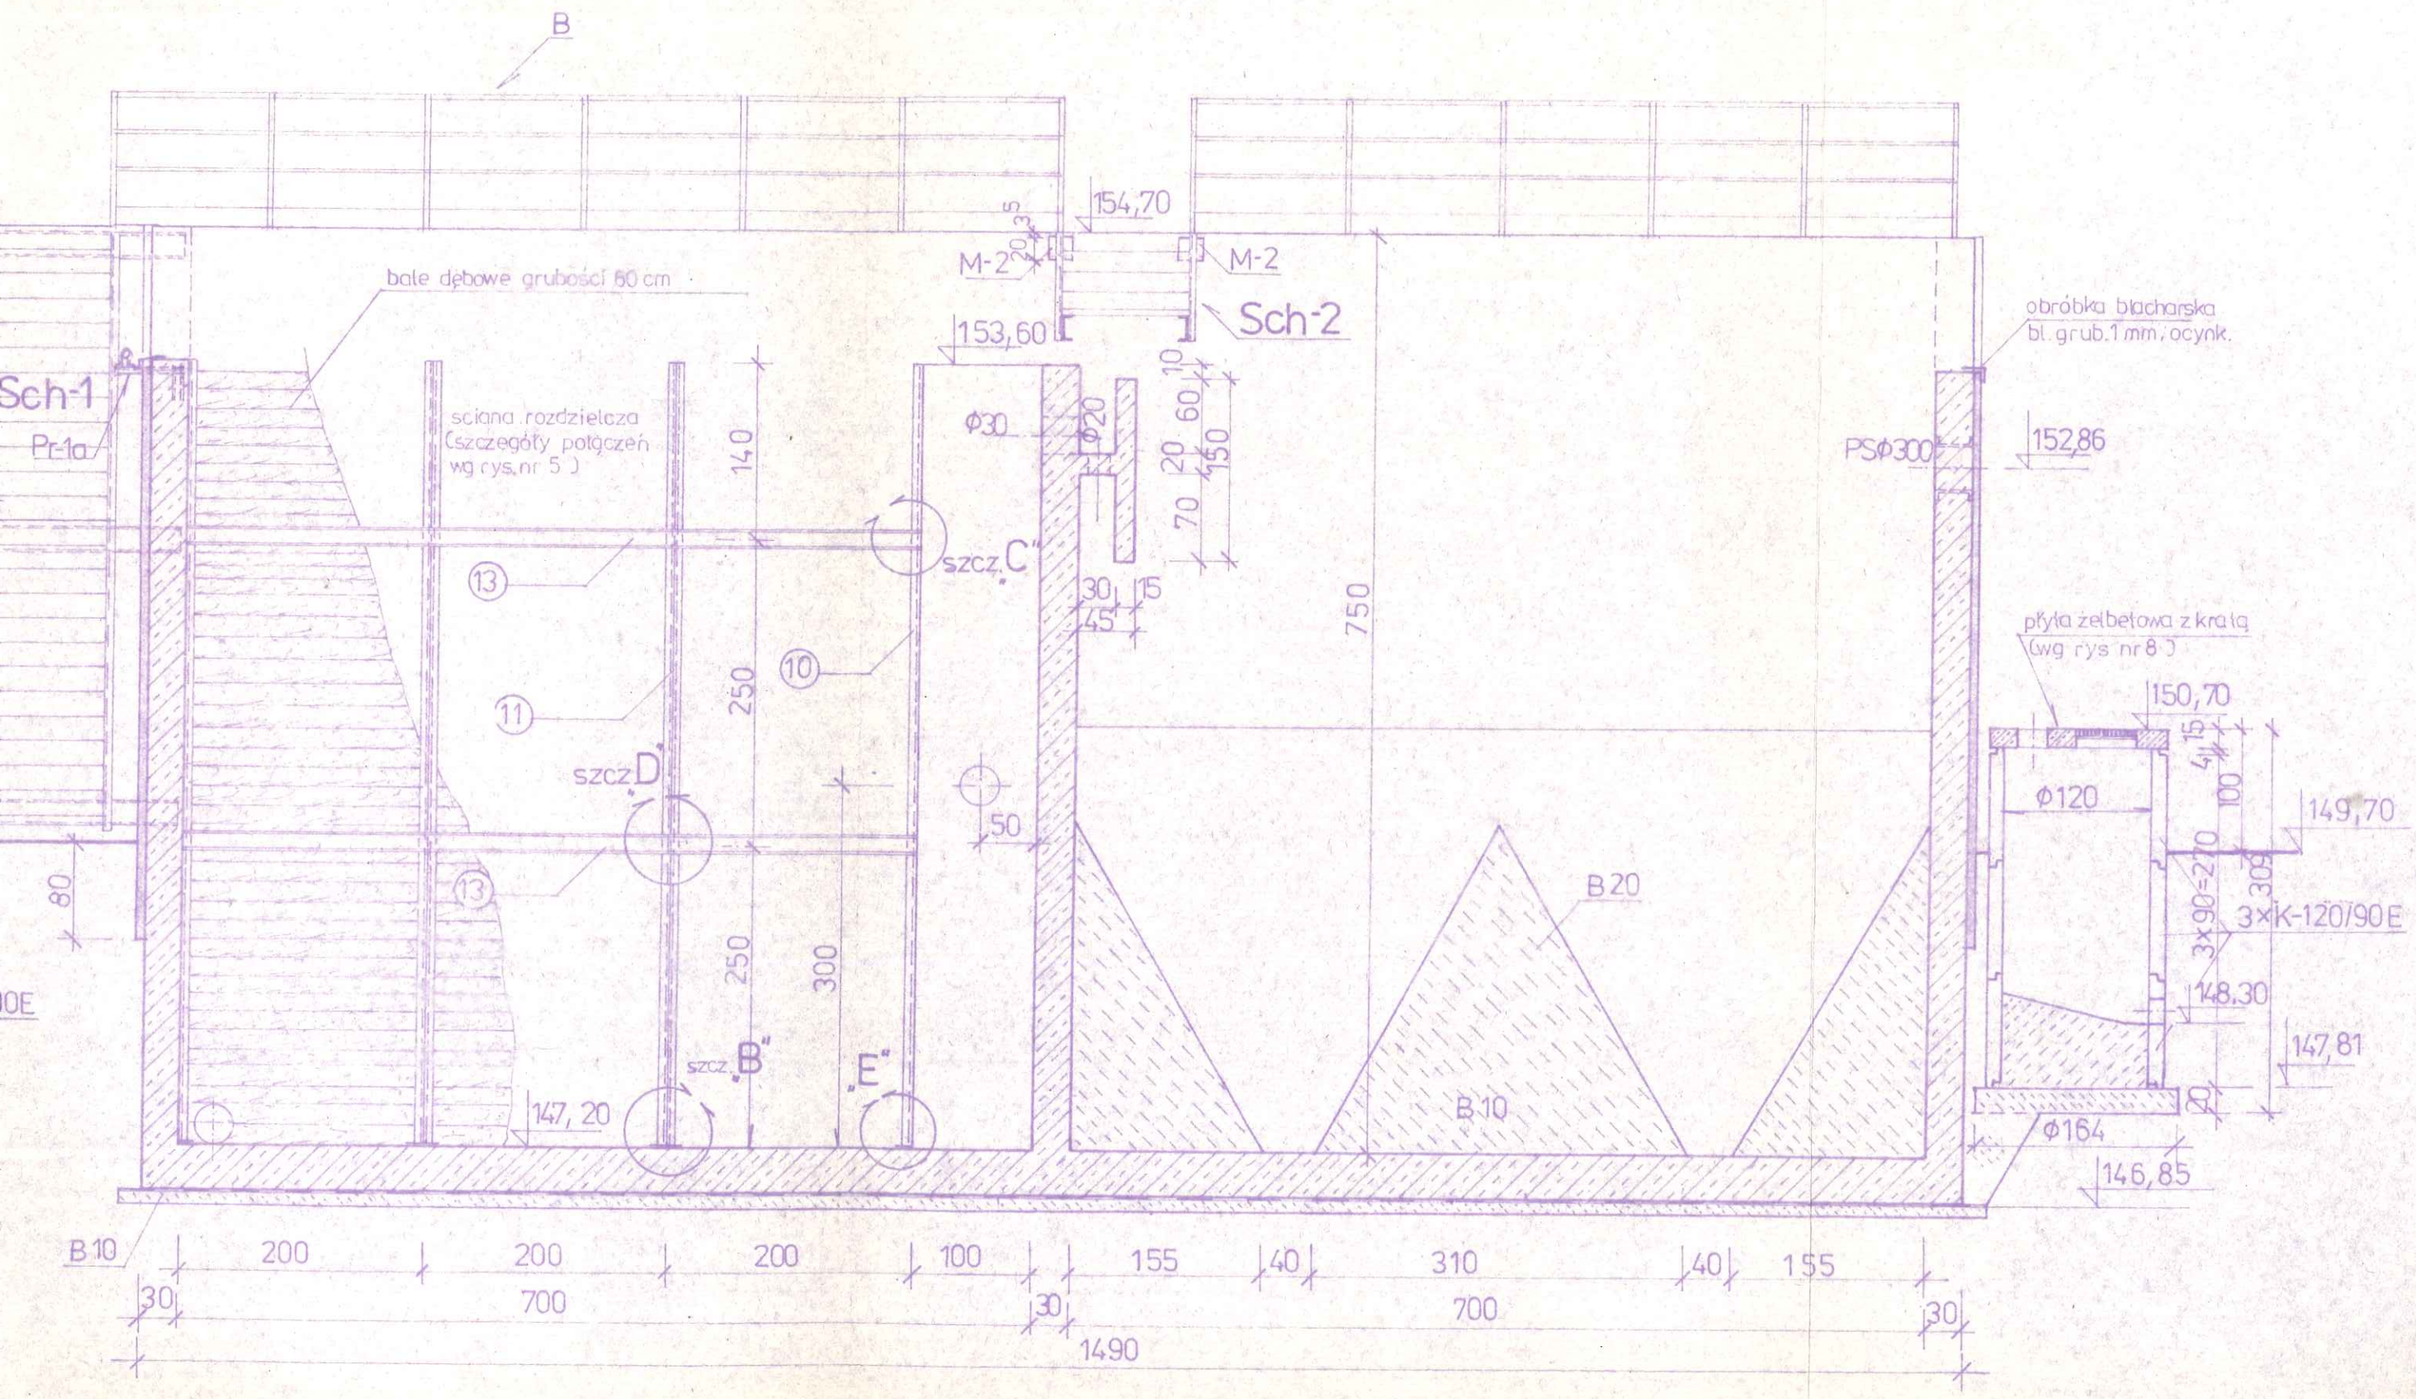
B
154,70
M-2
20,35
M-2
153,60
Sch-2
bale dębowe grubości 60 cm
Sch-1
Pr-1a
ściana rozdzielcza
(szczegóły połączeń
wg rys. nr 5)
140
Φ30
Φ20
10
60
20
150
70
szcz. C
30
15
45
750
obróbka blacharska
bl. grub. 1 mm ; ocynk.
PSΦ300
152,86
płyta żelbetowa z kratą
(wg rys. nr 8)
150,70
15
41
100
Φ120
149,70
270
309
3×90=270
3×K-120/90E
148,30
147,81
20
Φ164
146,85
13
11
10
250
szcz. D
50
B 20
B 10
80
0E
250
300
szcz. B
szcz. E
147, 20
B 10
200
200
200
100
155
40
310
40
155
30
700
30
700
30
1490