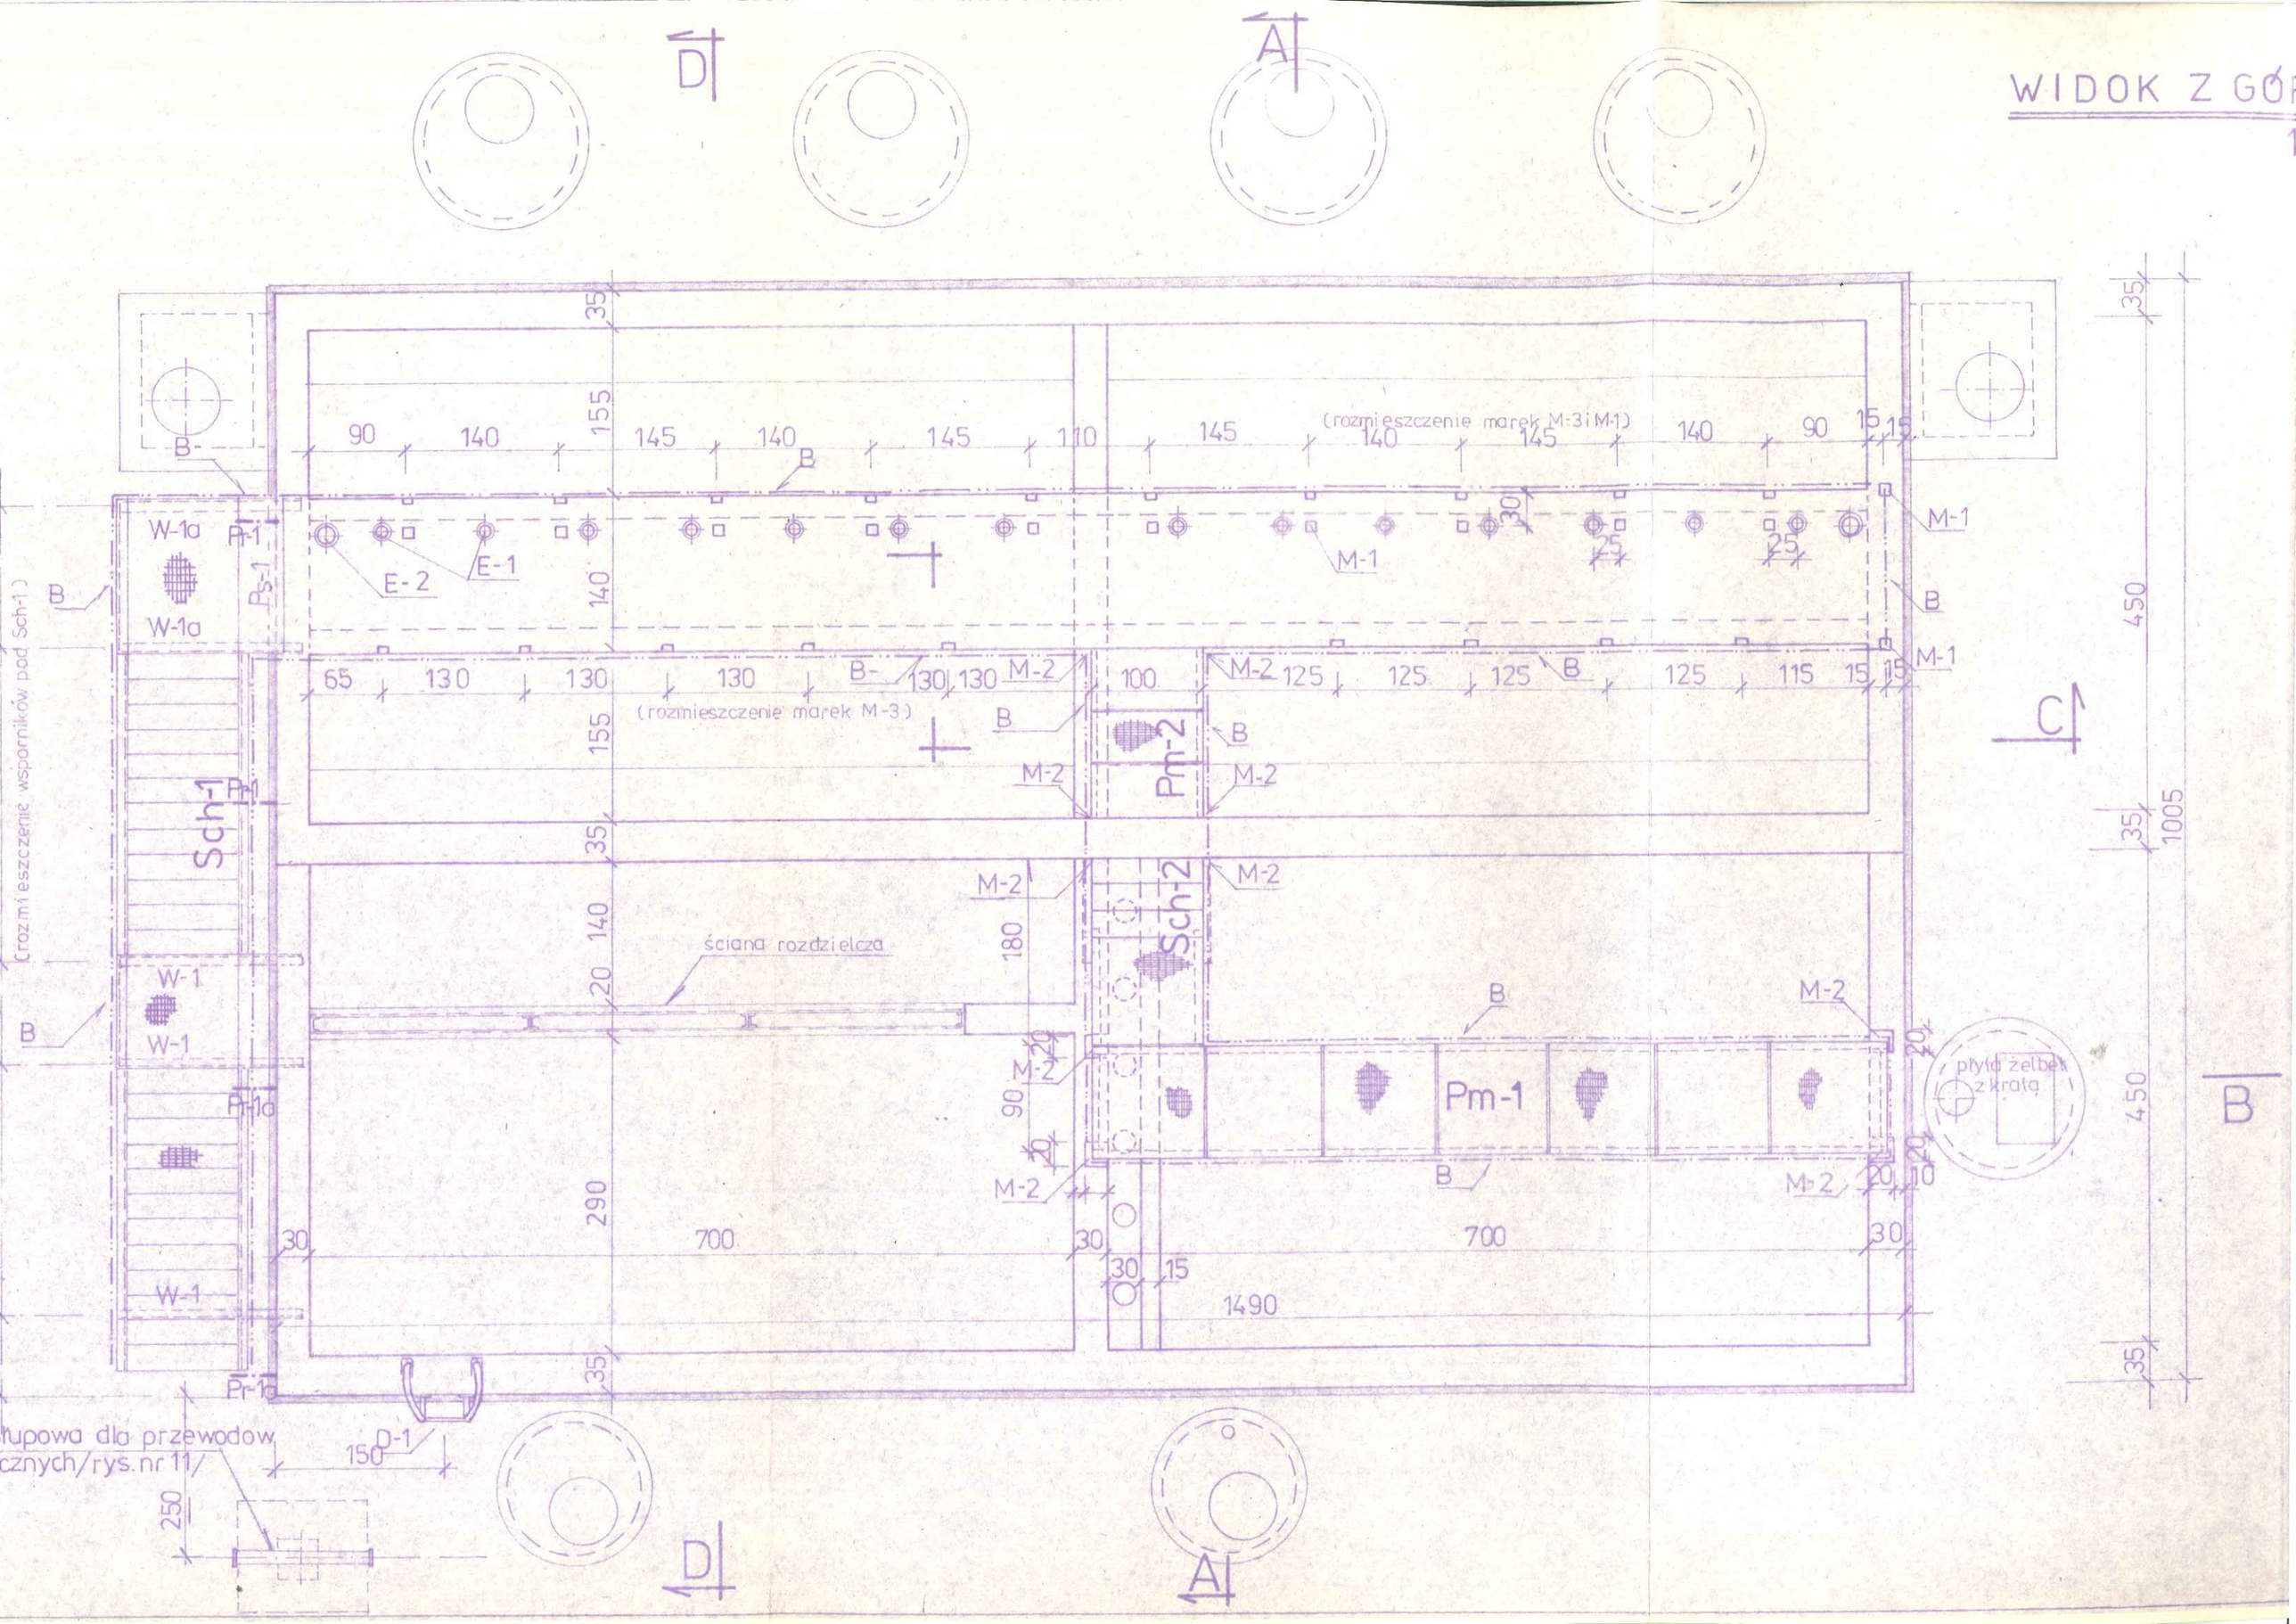
WIDOK Z GÓR
(rozmieszczenie marek M-3 i M-1)
(rozmieszczenie marek M-3)
ściana rozdzielcza
Sch-1
Sch-2
Pm-1
Pm-2
W-1
W-1a
Pr-1
Pr-1a
Ps-1
E-1
E-2
M-1
M-2
B
C
D
A
D-1
płyta żelbet z kratą
(rozmieszczenie wsporników pod Sch-1)
łupowa dla przewodow
cznych/rys.nr 11/
700
1490
1005
450
150
250