


przekrój nr. 1

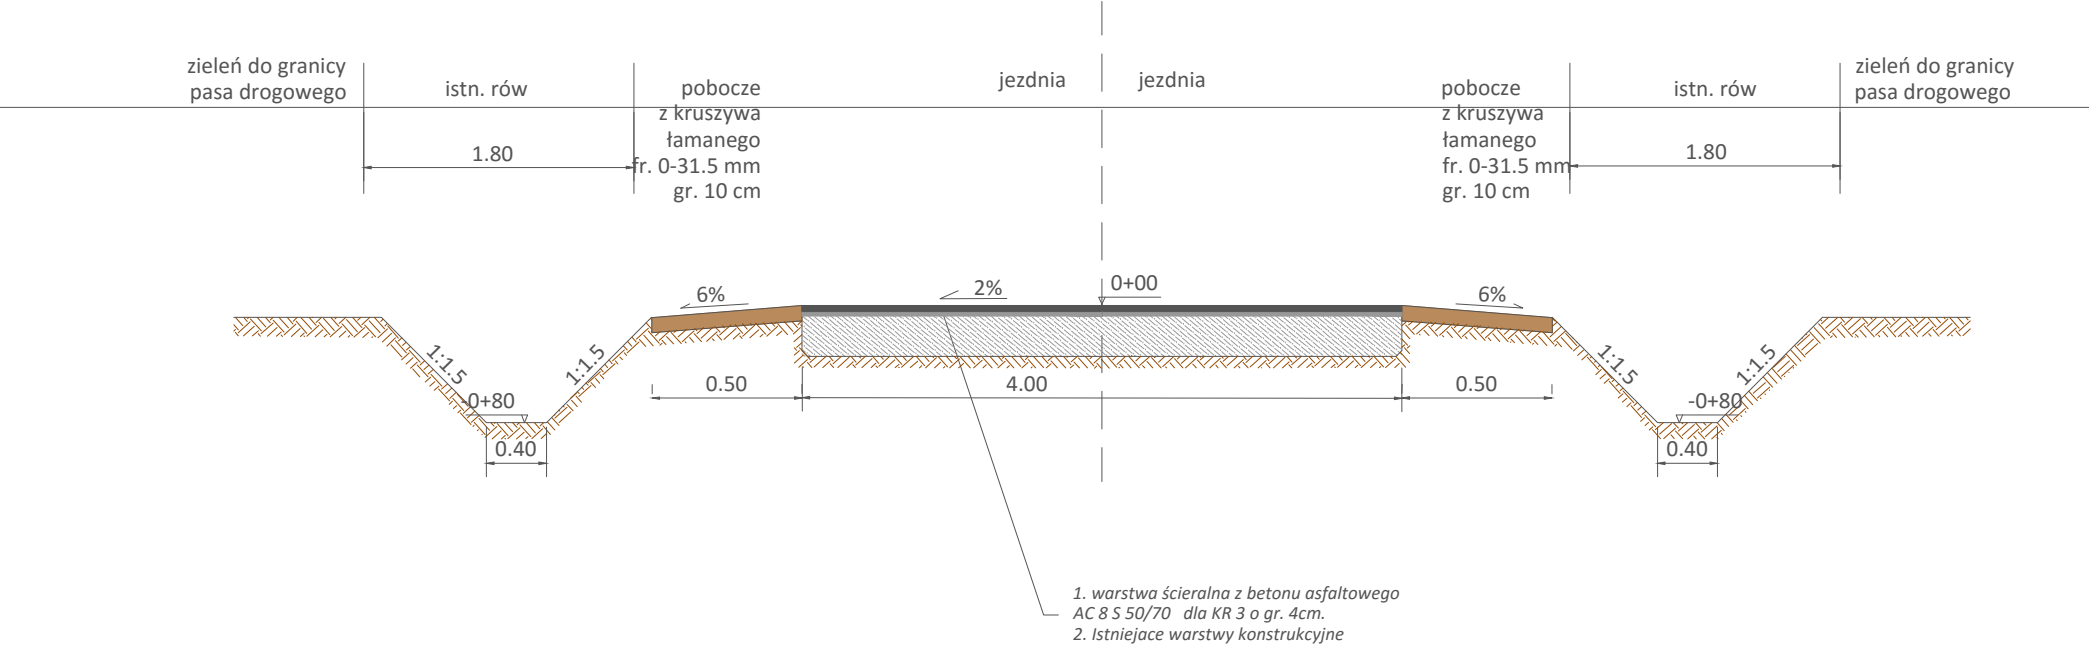

Remont dr. gminnej nr. 113412E w m. Ossowice od km.0+000 do km. 0+250		
Inwestor	Gmina Cielądz Cielądz 59 96-214, Cielądz	
Obiekt	Droga gminna nr 113412E dz. nr ew. 356 w m. Ossowice	
Nazwa rysunku	Przekrój poprzeczny 3	Skala: 1: 500
		Nr. rys. 2
Projektant Uprawnienia Podpis		Data: grudzień 2016
		Str.