


PROJEKT TECHNICZNY ZAGOSPODAROWANIA ZIELENIĄ FRAGMENTU ZABYTKOWEGO PARKU

W CIELĄDZU (WOKÓŁ GDK)

SKALA 1 : 500

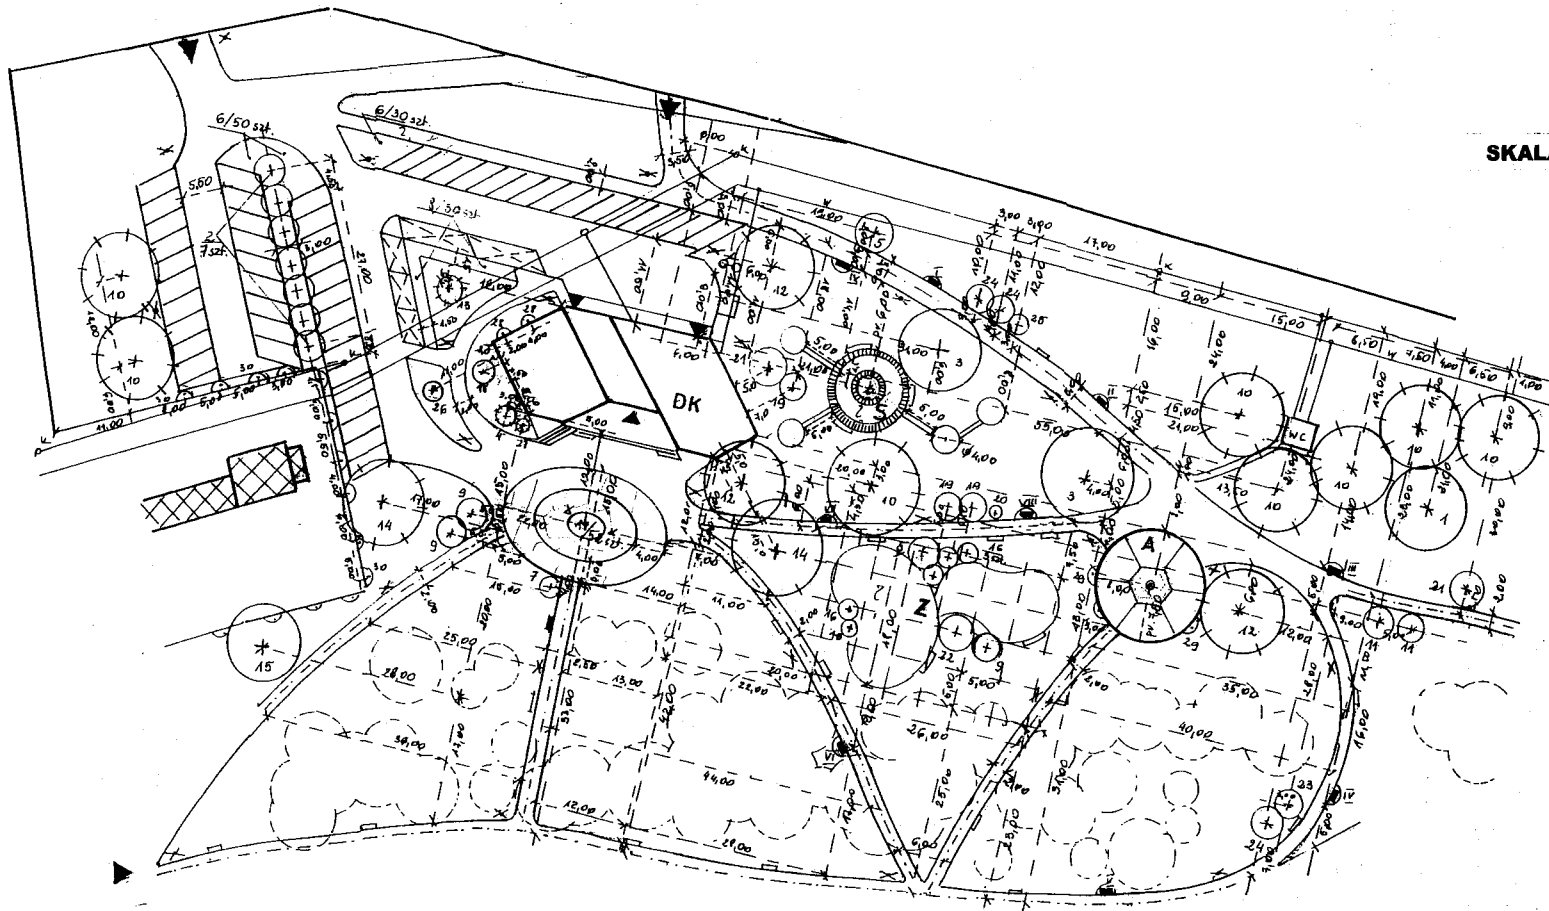

Legenda:

- drzewa istniejące
- 1,2,3,4...28 - drzewa i krzewy liściaste projektowane (liczby zgodne z tabelą - Dobór gat.)
- 10,12...27 - drzewa i krzewy iglaste projektowane (liczby zgodne z tabelą - Dobór gat.)
- pnącza
- 17/52szt. - rabata różana (liczba z doboru gat./ilość sztuk)
- alejki parkowe
- ławki parkowe
- lampy parkowe
- reflektory parkowe
- stacje ścieżki zdrowia I - IX
- parking
- wejścia, wjazdy
- DK - Gminny Dom Kultury
- A - altana parkowa duża (biedadna z grilem)
- S - siłownia na wolnym powietrzu
- Z - plac zabaw dla dzieci

mgr inż. *[Signature]*
mgr inż. *[Signature]*
mgr inż. *[Signature]*