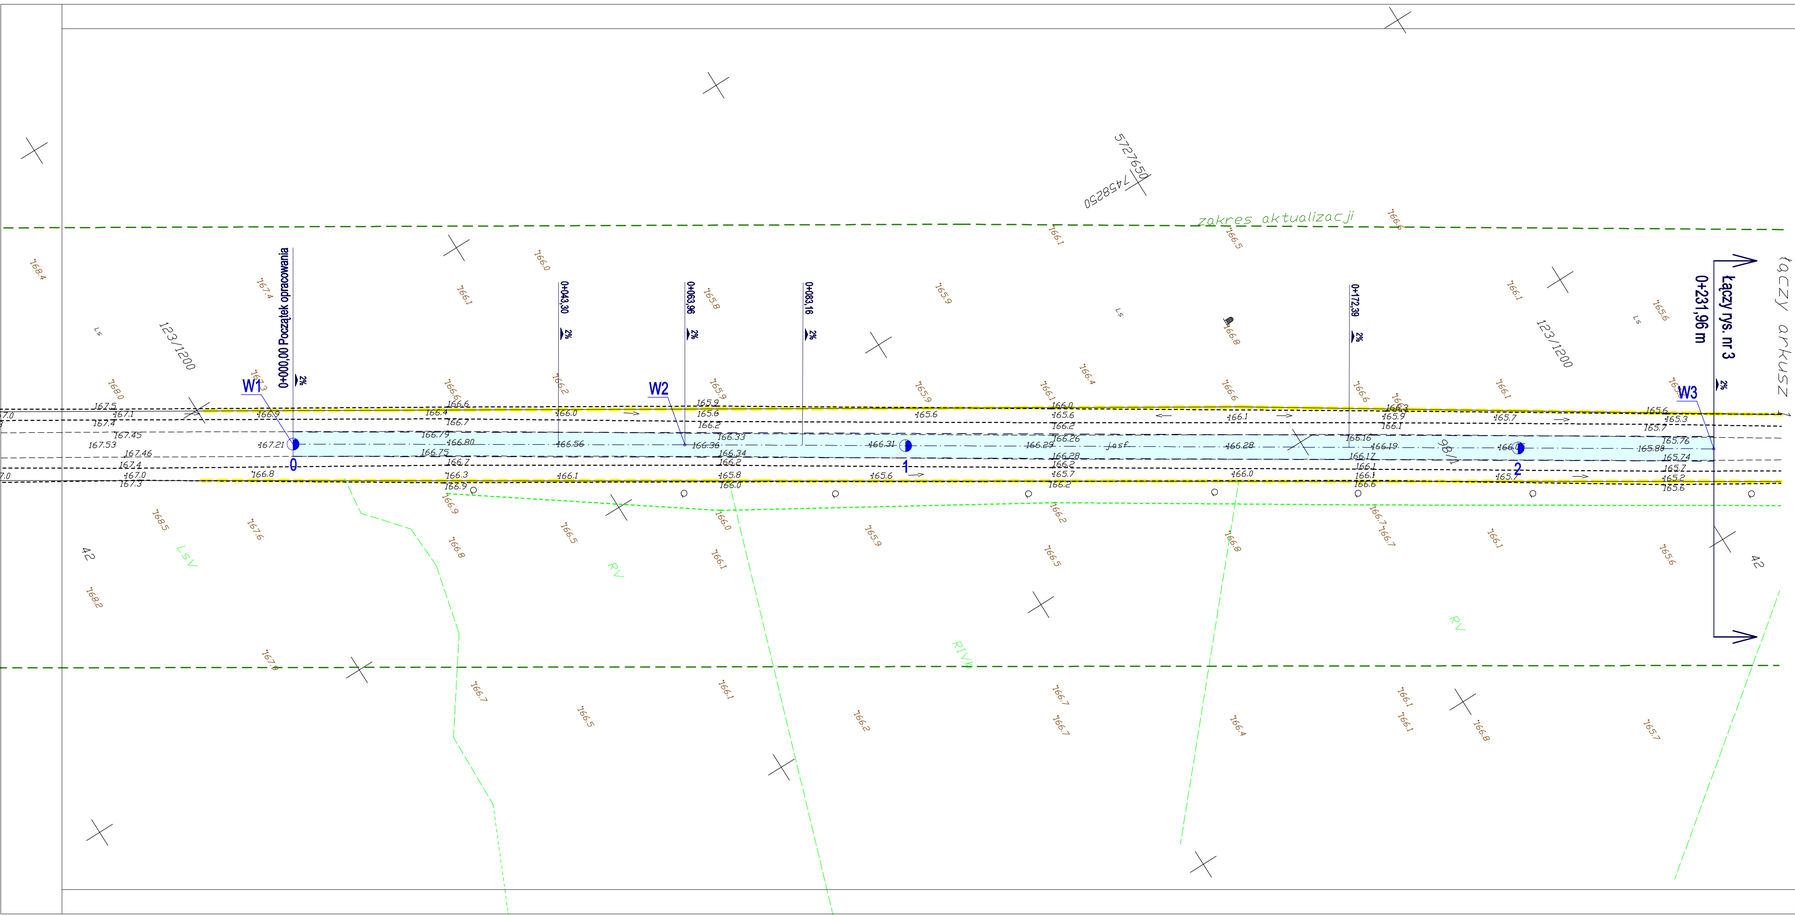

Arkusz 2

ORIENTACJA SKALA 1: 50000

MAPA D/C PROJEKTOWYCH
SKALA 1:500

państwowy układ współrzędnych 2000
poziom odniesienia Kronsztadt 60

województwo łódzkie
powiat rawski
101303_2 Gmina Cielądz
obręb 0027 Stolniki
działka nr 981
KERG:032-15/2013

Nie wyklucza się istnienia w terenie innych przewodów o których brak informacji wynika z zasobów historycznych lub niedopełnienia przepisów zgłoszenia do inwentaryzacji. Granice działek wniesiono na podstawie danych ewidencji gruntów i faktycznego użytkowania na gruncie.
Przedstawiona sytuacja jest zgodna ze stanem faktycznym na gruncie na dzień 06.09.2013 r.
W zakresie opracowanej mapy nie wykonano badania obciążeń służebnościami gruntowymi.

Przedsiębiorstwo Usług Geodezyjnych
Geodeta Ryszard Imiola
96-200 Rawa Mazowiecka
ul. Kazimierza Wielkiego 32/15
GEODETA
Ryszard Imiola
Uprawnienia nr 8625

LEGENDA :

- remont jezdni asfaltowej
- granice pasa drogowego
- 0+083,16 kilometraż
- 1 hektometry
- W1 wierzchołki osi jezdni
- 2% spadki poprzeczne

WSPÓŁRZĘDNE WIERZCHOŁKÓW OSI JEZDNI		
Nr wierzchołka	Współrzędna X [m]	Współrzędna Y [m]
W1	5727510,39	7458213,02
W2	5727564,56	7458247,04
W3	5727706,63	7458336,71

Jednostka projektowa
KOMAT Pracownia Projektowa Andrzej Pasik
96-100 Skierniewice ul. Rawska 59/22

Nazwa opracowania
PROJEKT TECHNICZNY

Nazwa obiektu
Remont drogi gminnej

Nazwa rysunku
Plan sytuacyjny

Adres obiektu
Stolniki gm. Cielądz

Inwestor Gmina Cielądz
96-214 Cielądz, Cielądz 59

Opracował | Podpis

Data	Skala	Nr rysunku	Nr strony
grudzień 2013	1:500	2	