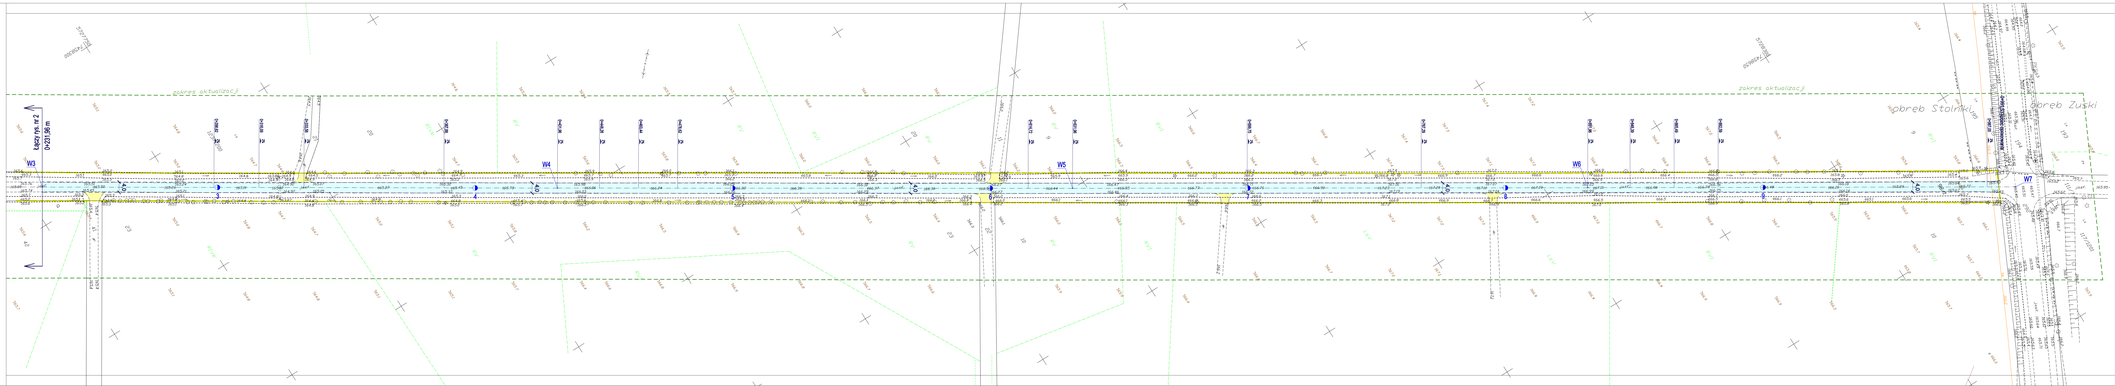
zakres aktualizacji
zakres aktualizacji
obręb Stolniki
obręb Żuski
W3
W4
W5
W6
W7
Arkusz 1
ORIENTACJA SKALA 1: 50000
MAPA D/C PROJEKTOWYCH
SKALA 1:500
LEGENDA :
remont jezdni asfaltowej
remont jezdni z tłucznia
granica pasa drogowego
0+699,75
kilometraż
5
łamaniec
W5
wierzchołki na jezdni
spadki poprzeczne
WSPÓŁRZĘDNE WIERZCHOŁKÓW OSI JEZDNI
Nr wierzchołka
Współrzędna X
Współrzędna Y
W3 5727706,63 7458336,71
W4 5727875,77 7458443,43
W5 5728045,09 7458549,89
W6 5728214,57 7458656,07
W7 5728355,36 7458744,09
Autorska pracownia Projektowa Andrzej Peak
36-100 Sternalowce ul. Kawalda 59/23
PROJEKT TECHNICZNY
Remont drogi gminnej
Plan sytuacyjny
Stolniki gm. Ciekądz
Droga Gminna
Nr 01 Ciekądz, Ciekądz Dn
1:500
3