



granica pasa drogowego

granica pasa drogowego

Przekrój normalny skala 1:20

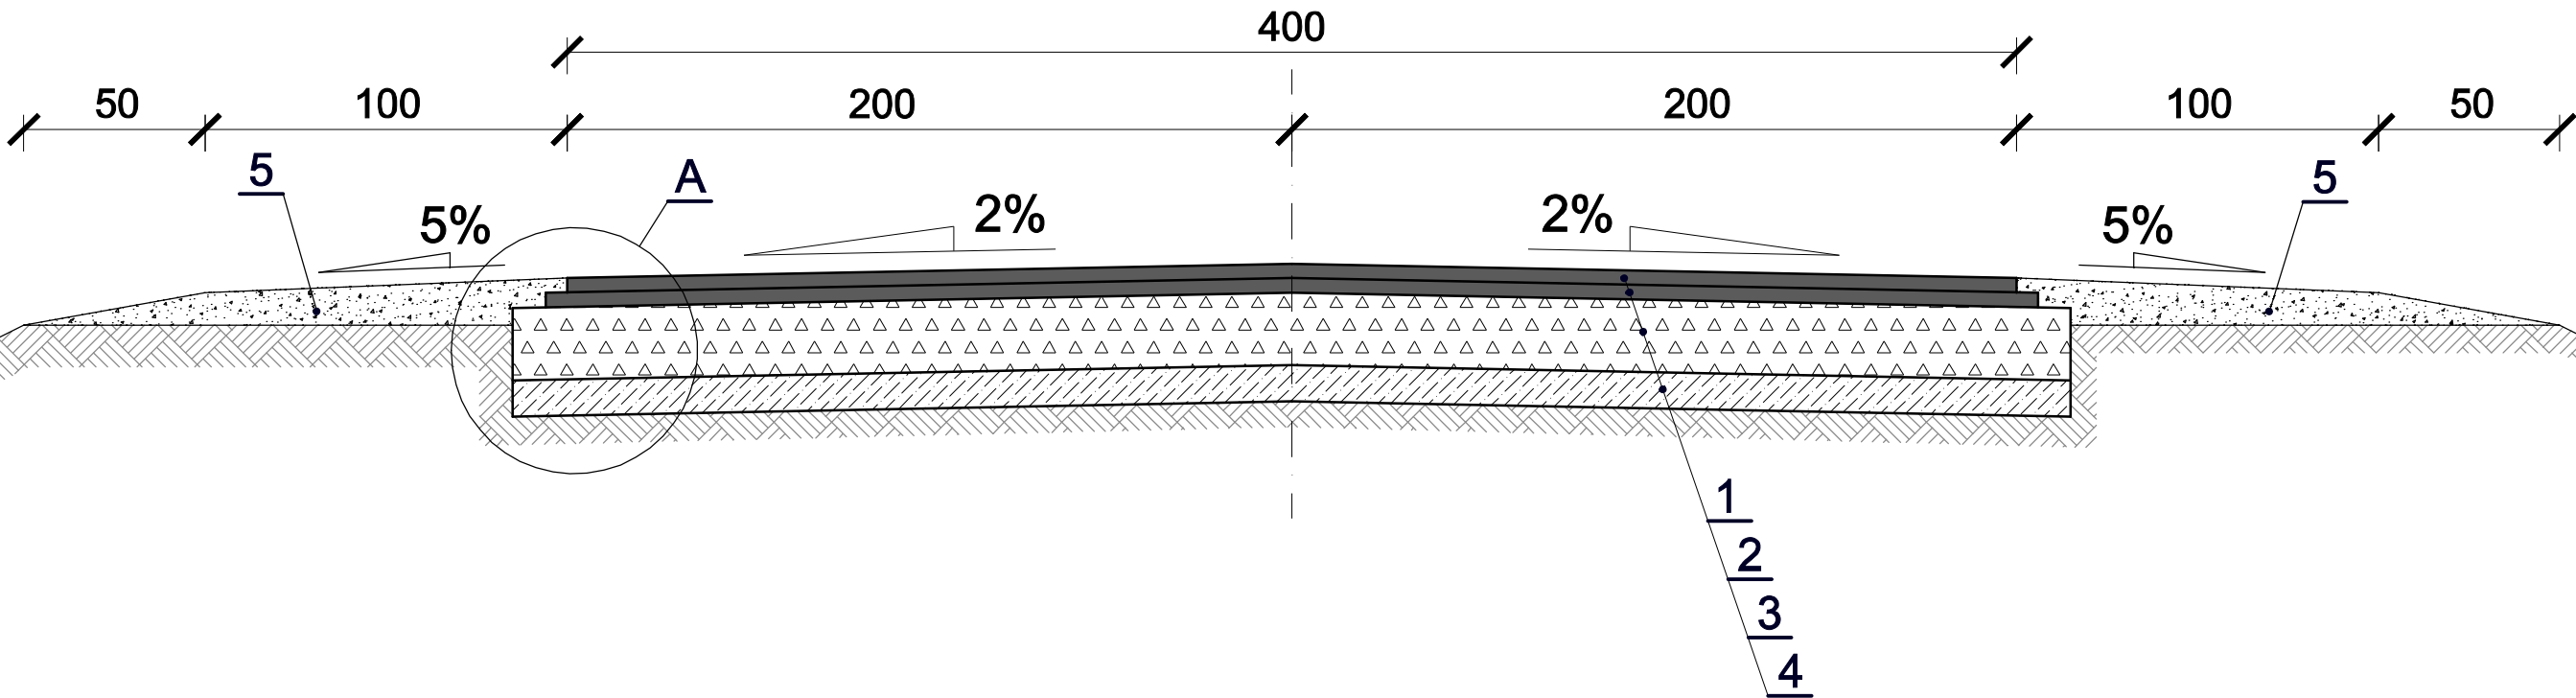

Szczegół A skala 1:10

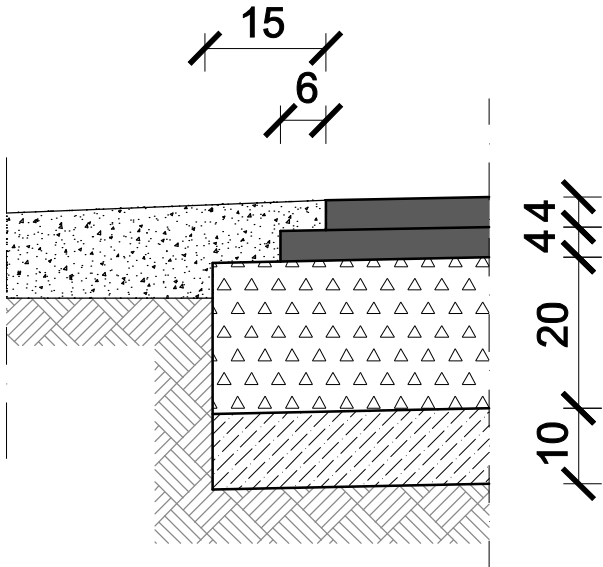

OZNACZENIA:

- 1 - nawierzchnia asfaltowa 0/11 mm KR1 gr. 4 cm ścieralna
- 2 - nawierzchnia asfaltowa 0/11 mm KR1 gr. 4 cm wiążąca
- 3 - podbudowa z kruszywa łamanego stáb. mech. 0/31,5 mm gr. 20 cm
- 4 - warstwa podbudowy pomocniczej z gruntu stabilizowanego cementem o Rm=2,5 MPa gr. 10 cm
- 5 - pobocze z gruntu

Jednostka projektowa KOMAT Pracownia Projektowa Andrzej Pasik ul. Rawska 59/22 96-100 Skiemiewice			
Nazwa opracowania PROJEKT TECHNICZNY			
Nazwa obiektu Remont drogi gminnej			
Nazwa rysunku Przekroje normalne			
Adres obiektu Stolniki gm. Cielądz			
Inwestor Gmina Cielądz 96-214 Cielądz, Cielądz 59			
Opracował mgr inż. Andrzej Pasik		Podpis	
Data	Skala 1:20/1:10	Nr rysunku 5	Nr strony