PROFIL PODŁUŻNY

skala pozioma 1:1000
skala pionowa 1:100

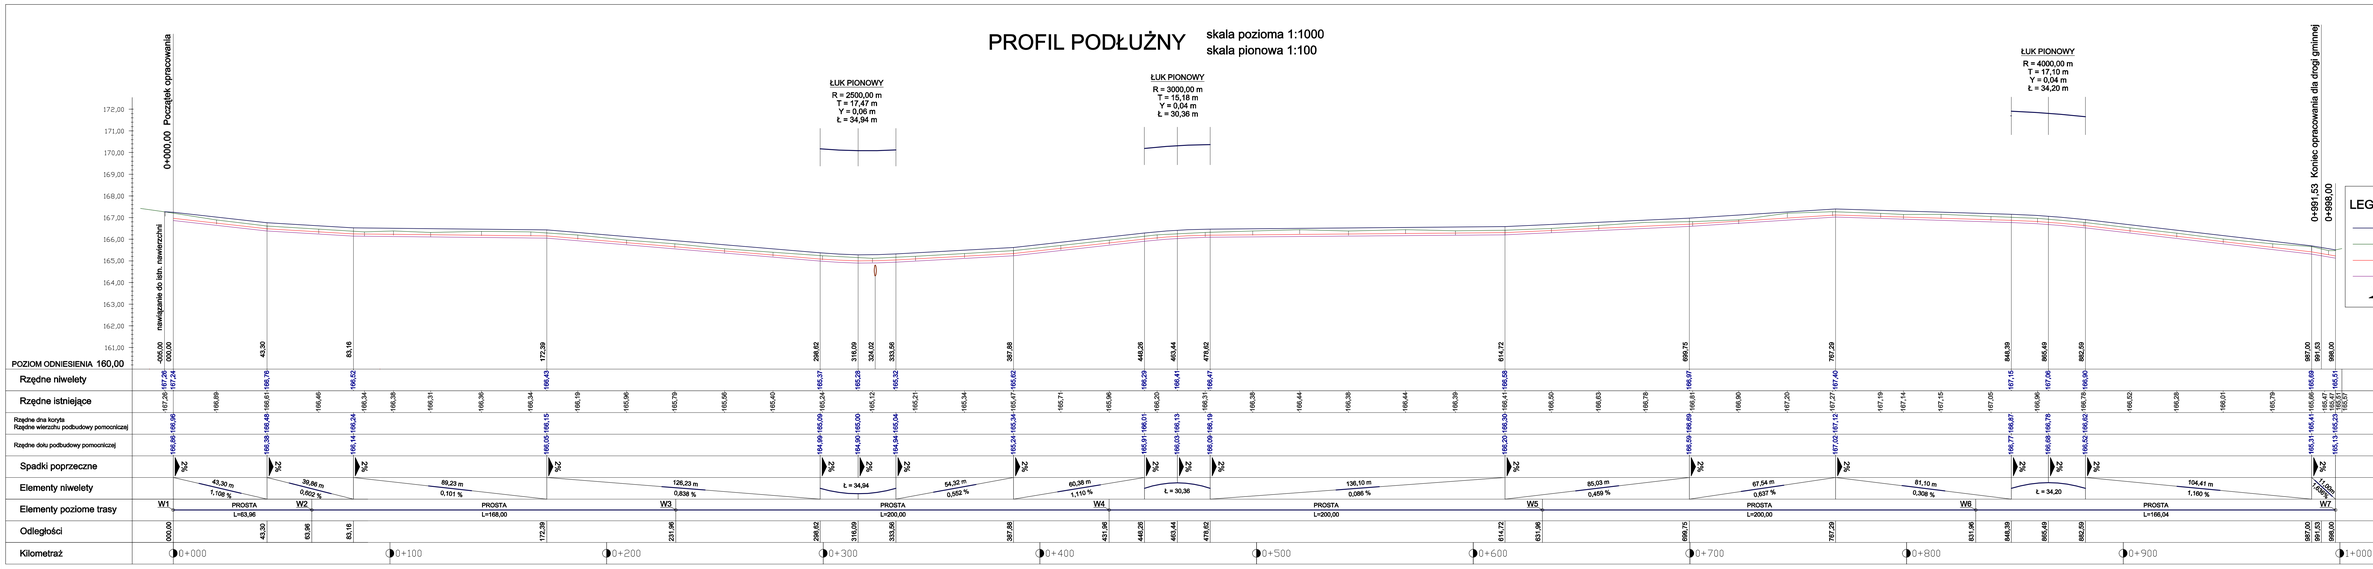

LEGENDA:

- projektowana niweleta w osi jezdni
- istniejący teren
- niweleta dna koryta
  niweleta wierzchu podbudowy pomocniczej
- niweleta dołu podbudowy pomocniczej
- 2% spadki poprzeczne daszkowe

Jednostka projektowa
KOMAT Pracownia Projektowa Andrzej Pasik
ul. Rawska 59/22 96-100 Skierniewice

Nazwa opracowania
PROJEKT TECHNICZNY

Nazwa obiektu
Przebudowa drogi gminnej nr 115105E

Nazwa rysunku
Profil podłużny

Adres obiektu
Lnisno gm. Godzianów

Inwestor
Gmina Godzianów
96-126 Godzianów

Opracował
mgr inż. Andrzej Pasik

Podpis

Data	Skala	Nr rysunku	Nr strony
	1:1000 / 1:100	4	