


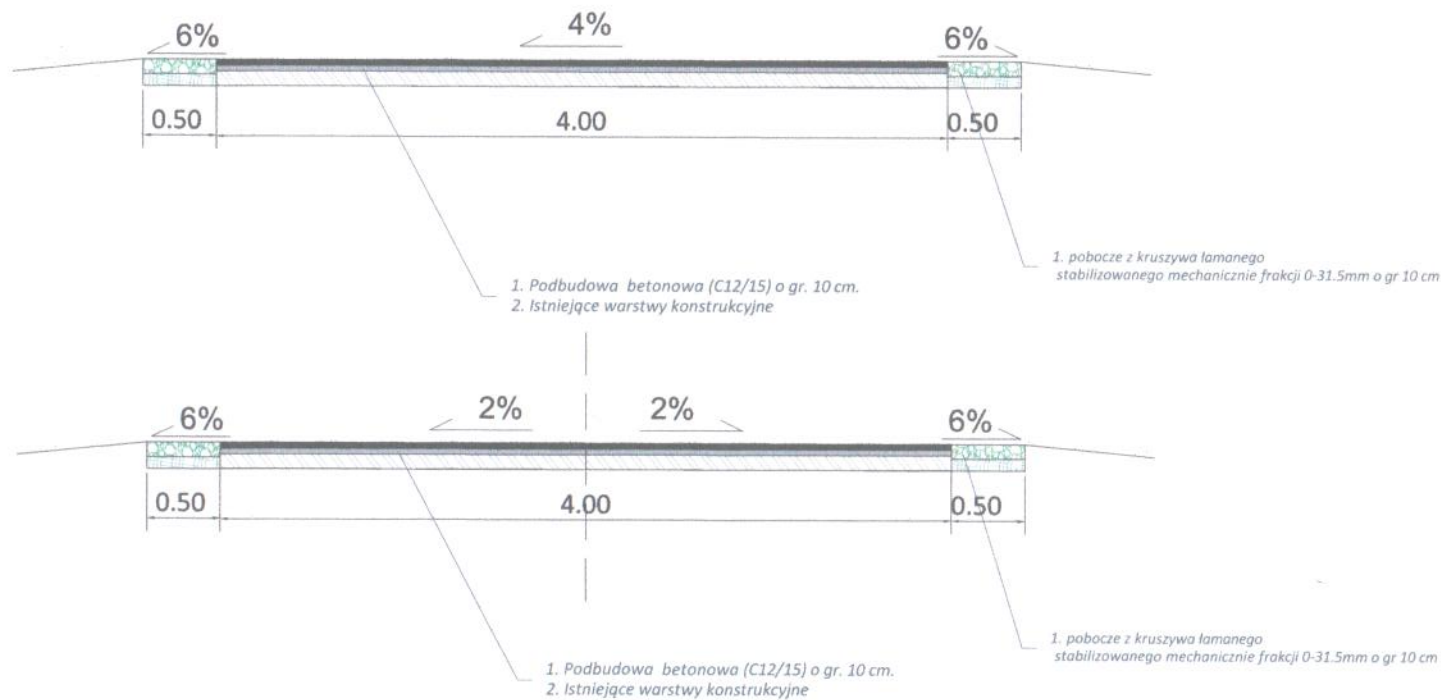

Remont dr. gminnej dz. nr 270
od km.0+000 do km. 0+590

Inwestor	Gmina Cielądz Cielądz 59 96-214, Cielądz	
Obiekt	Droga gminna dz. nr ew. 270w m. Łaszczyn	
Nazwa rysunku	Przekrój poprzeczny 3	Skala: 1: 500
	PRACOWNIA PROJEKTOWA "KRESKA" 96-200 Prawa Mazul Akacyjowa 4 tel. 608 556 274 REGON 101086555 NIP 8351091417	Nr. rys. 2
Projektant		Data: czerwiec 2017
Uprawnienia		Str.
Podpis		