Remont drogi gminnej dz. nr ew. 308 w m. Mroczkowice		
Inwestor	Gmina Ciepielów Ciepielów 59 26-274, Ciepielów	
Obiekt	droga gminna działka nr ew. 308	
Nazwa rysunku	Projekt zagospodarowania terenu	Skala: 1: 500 Nr rys. 1
Projektant Uprawnienia Podpis		Data: Lipiec 2017 Str.

Niniejsza mapa została zakupiona z zasobów geodezyjnych
Starostwa Powiatowego w Rawie Mazowieckiej.
Licencja nr. GG. II. 6642. 96. 2017_1013_CLO

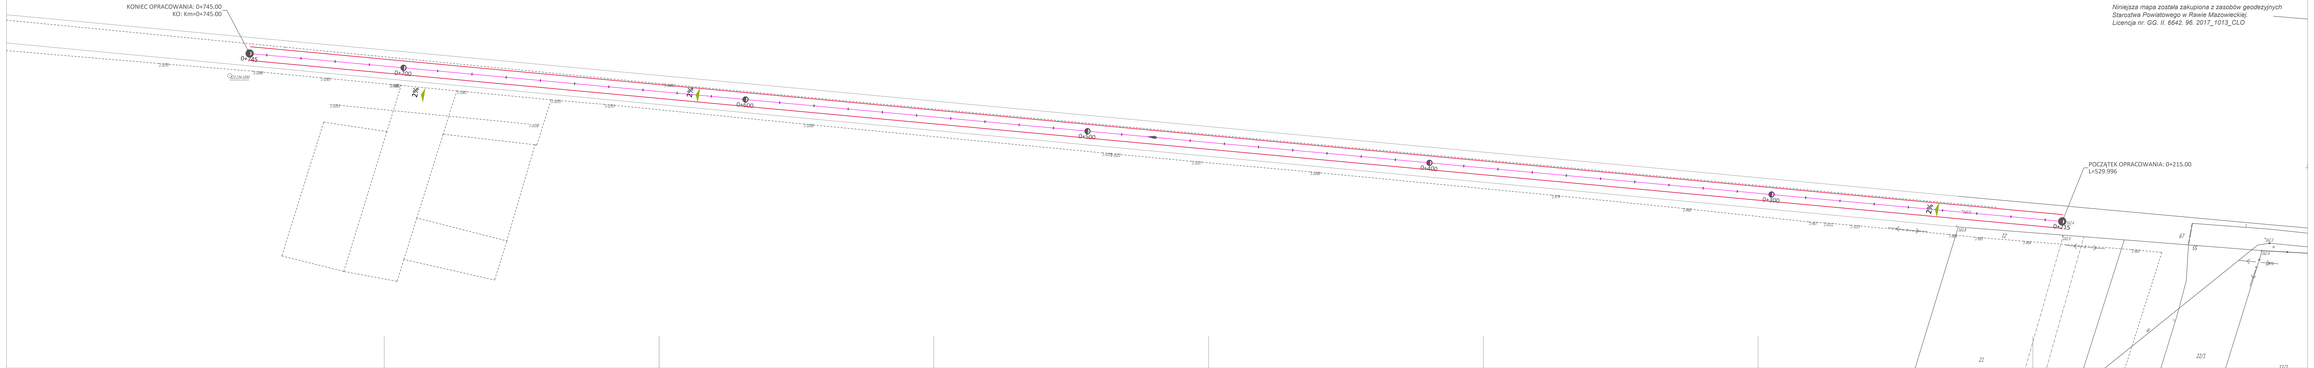
KONIEC OPRACOWANIA: 0+745.00
KO: Km=0+745.00
0+745
0+700
0+600
0+500
0+400
0+300
0+215
POCZĄTEK OPRACOWANIA: 0+215.00
L=529.996
3.00
3.00
3.00