PLAN ZAGOSPOPDAROWANIA OCZYSZCZALNI ŚCIEKÓW W CIELĄDZU

SKALA 1:500

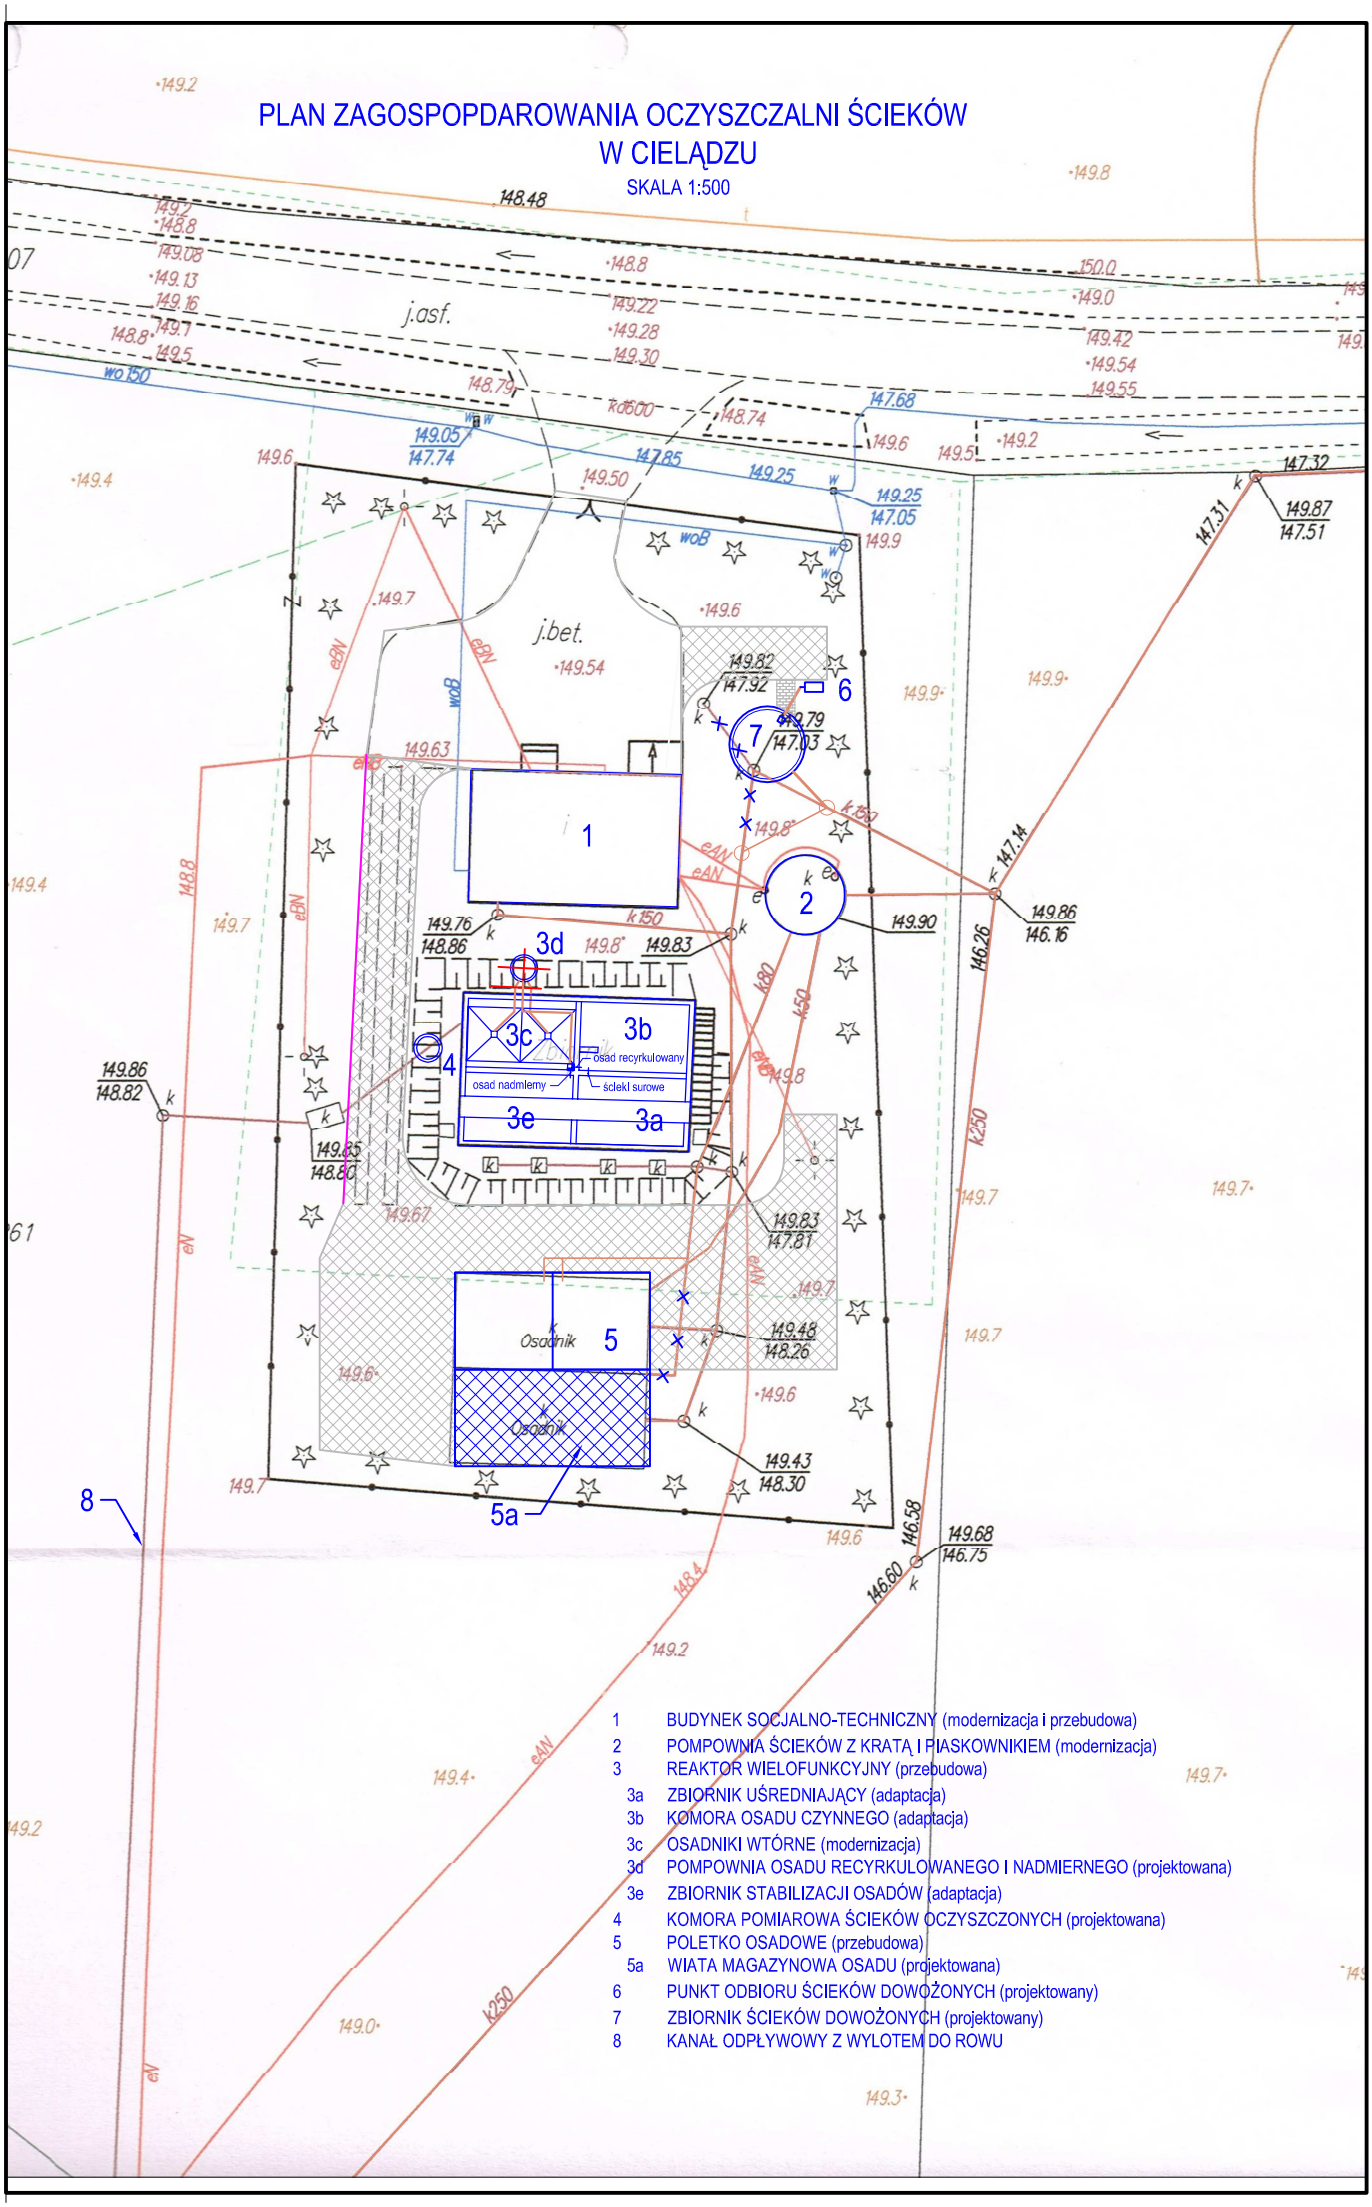

1 BUDYNEK SOCJALNO-TECHNICZNY (modernizacja i przebudowa)
2 POMPOWNIA ŚCIEKÓW Z KRATĄ I PIASKOWNIKIEM (modernizacja)
3 REAKTOR WIELOFUNKCYJNY (przebudowa)
3a ZBIORNIK UŚREDNIAJĄCY (adaptacja)
3b KOMORA OSADU CZYNNEGO (adaptacja)
3c OSADNIKI WTÓRNE (modernizacja)
3d POMPOWNIA OSADU RECYRKULOWANEGO I NADMIERNEGO (projektowana)
3e ZBIORNIK STABILIZACJI OSADÓW (adaptacja)
4 KOMORA POMIAROWA ŚCIEKÓW OCZYSZCZONYCH (projektowana)
5 POLETKO OSADOWE (przebudowa)
5a WIATA MAGAZYNOWA OSADU (projektowana)
6 PUNKT ODBIORU ŚCIEKÓW DOWOŻONYCH (projektowany)
7 ZBIORNIK ŚCIEKÓW DOWOŻONYCH (projektowany)
8 KANAŁ ODPŁYWOWY Z WYLOTEM DO ROWU