


ZAŁĄCZNIK NR 3

PUNKT ZLEWNY ŚCIEKÓW SKALA 1 : 100

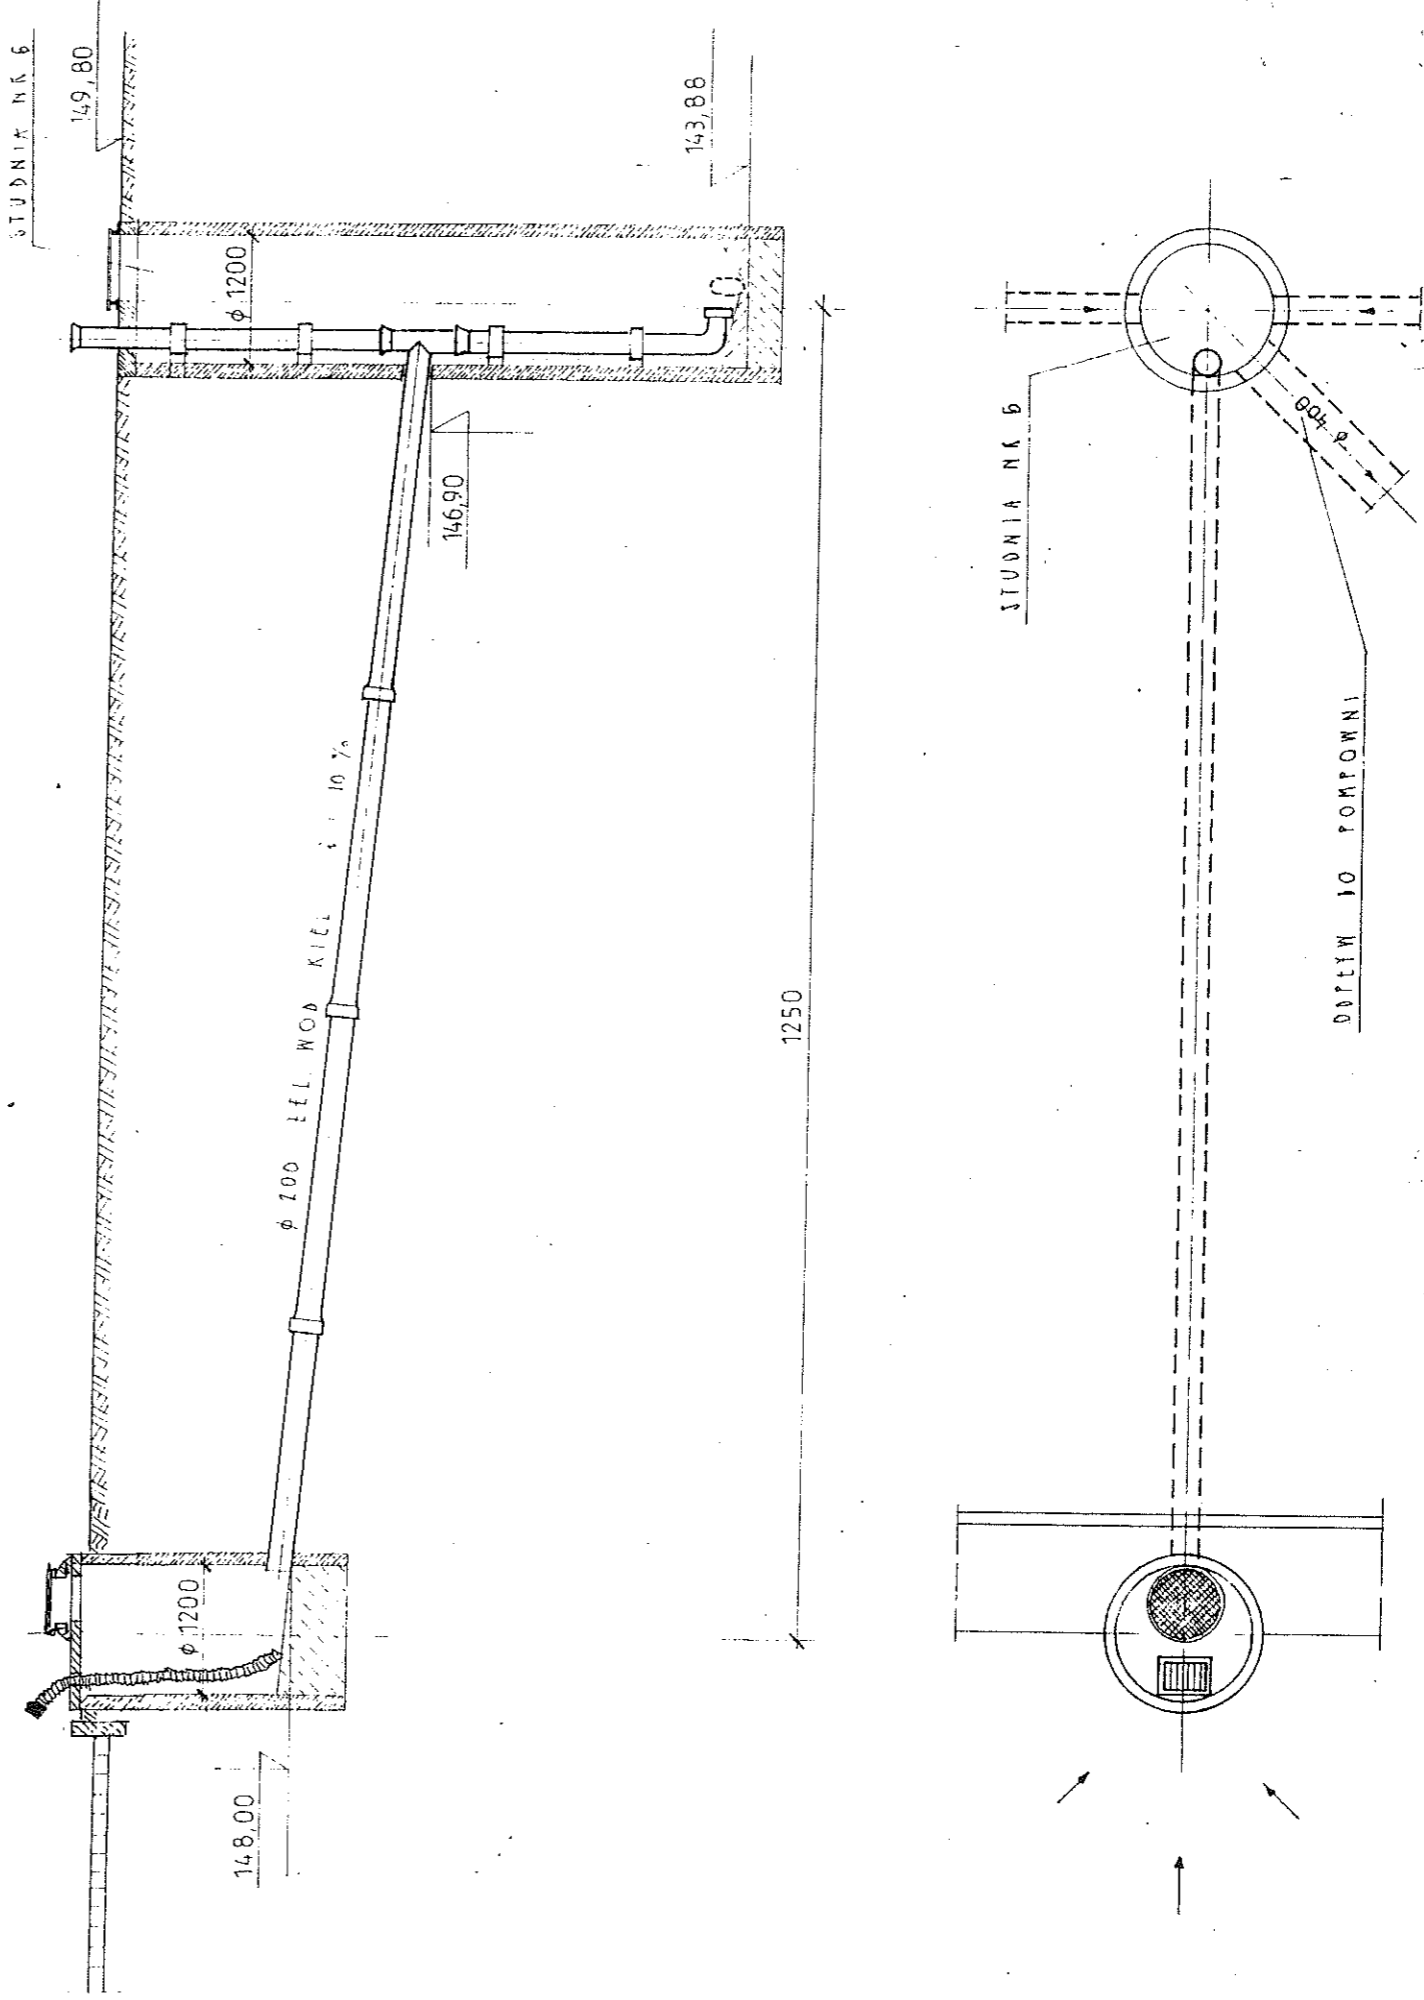

Arch. Oprac. [Signature]