
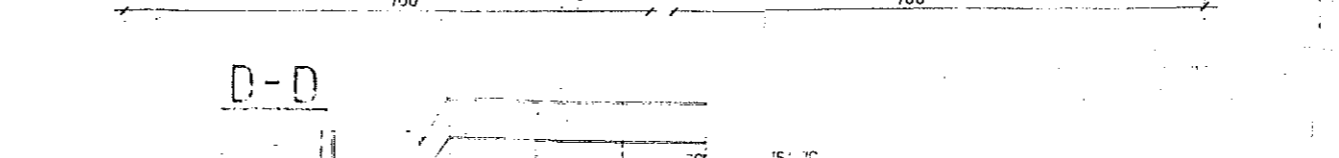
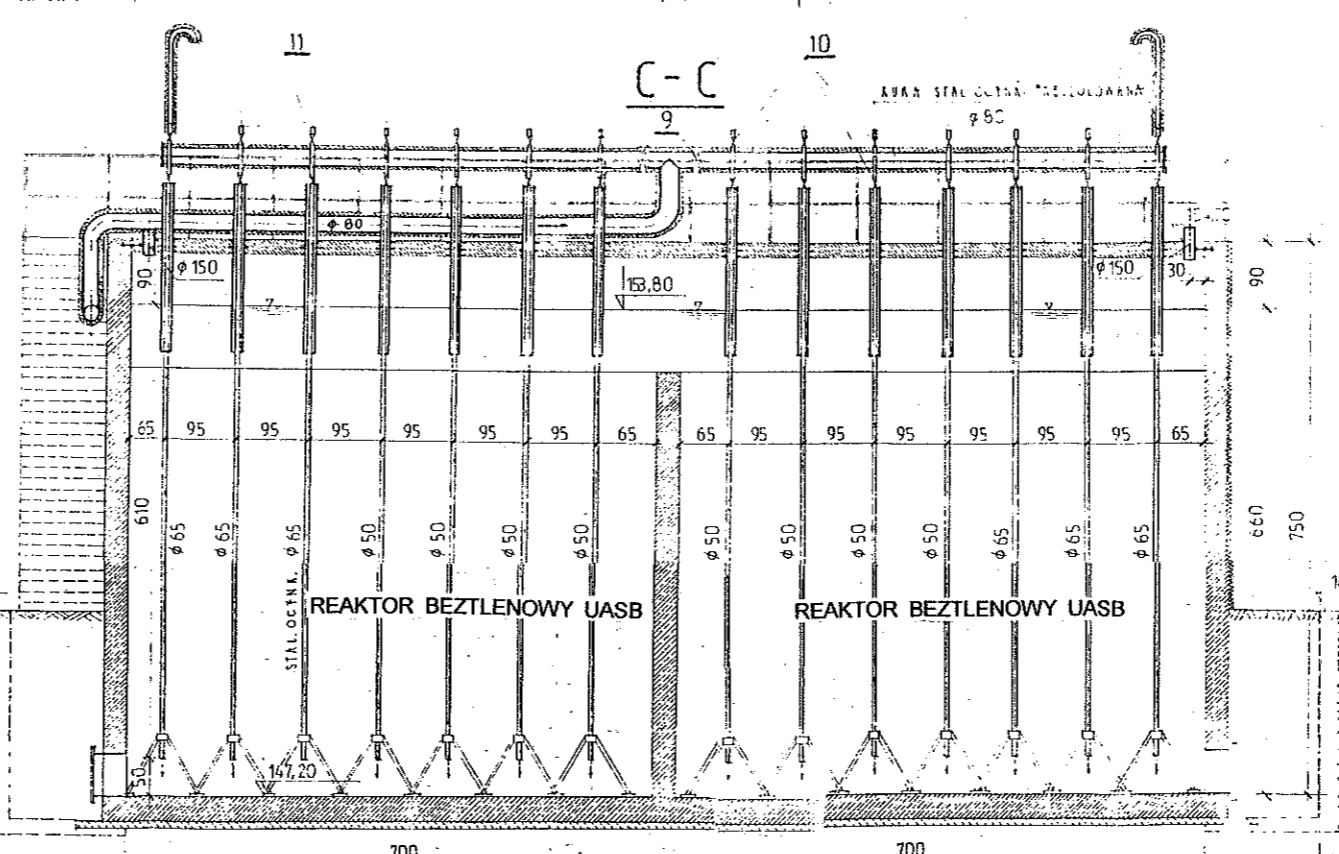
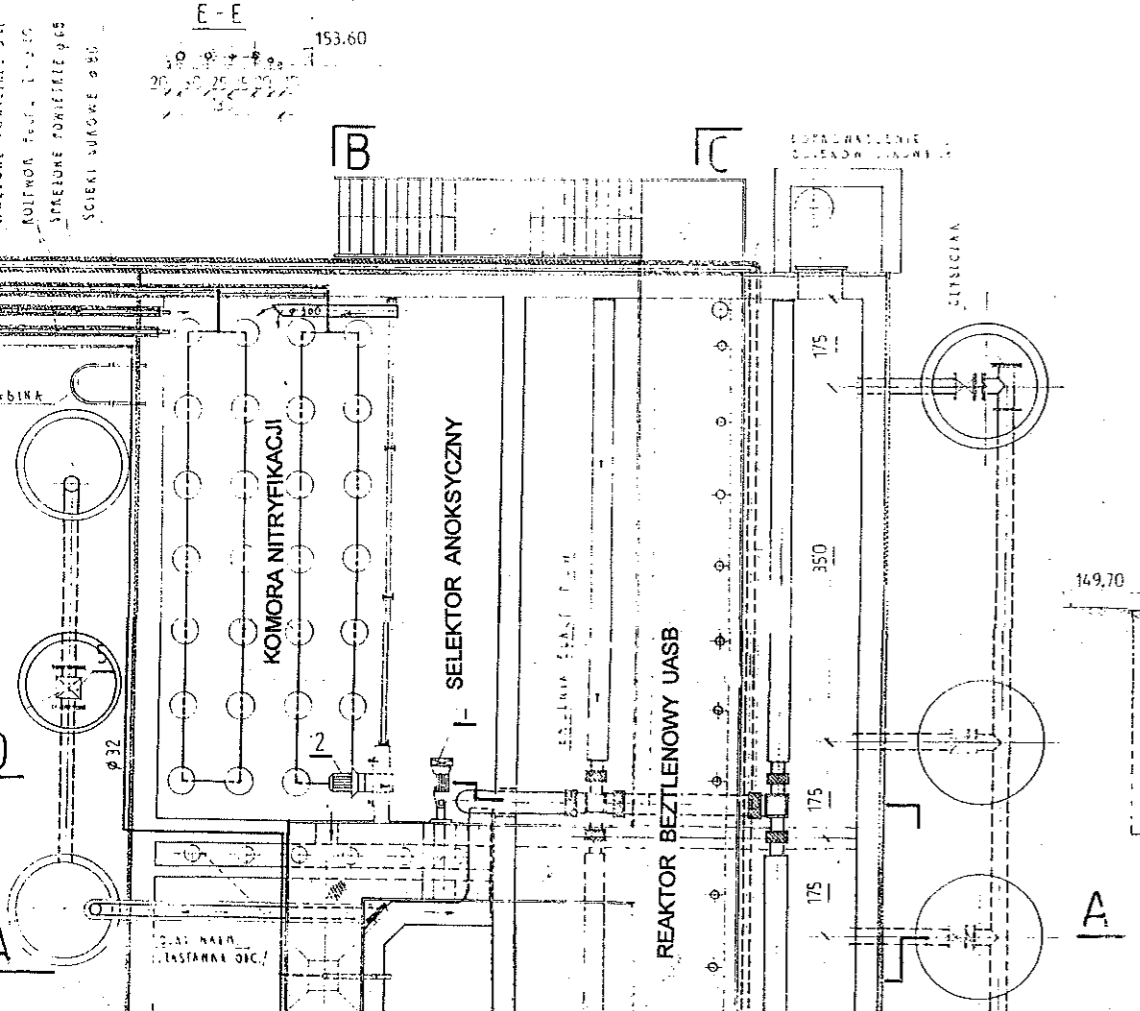
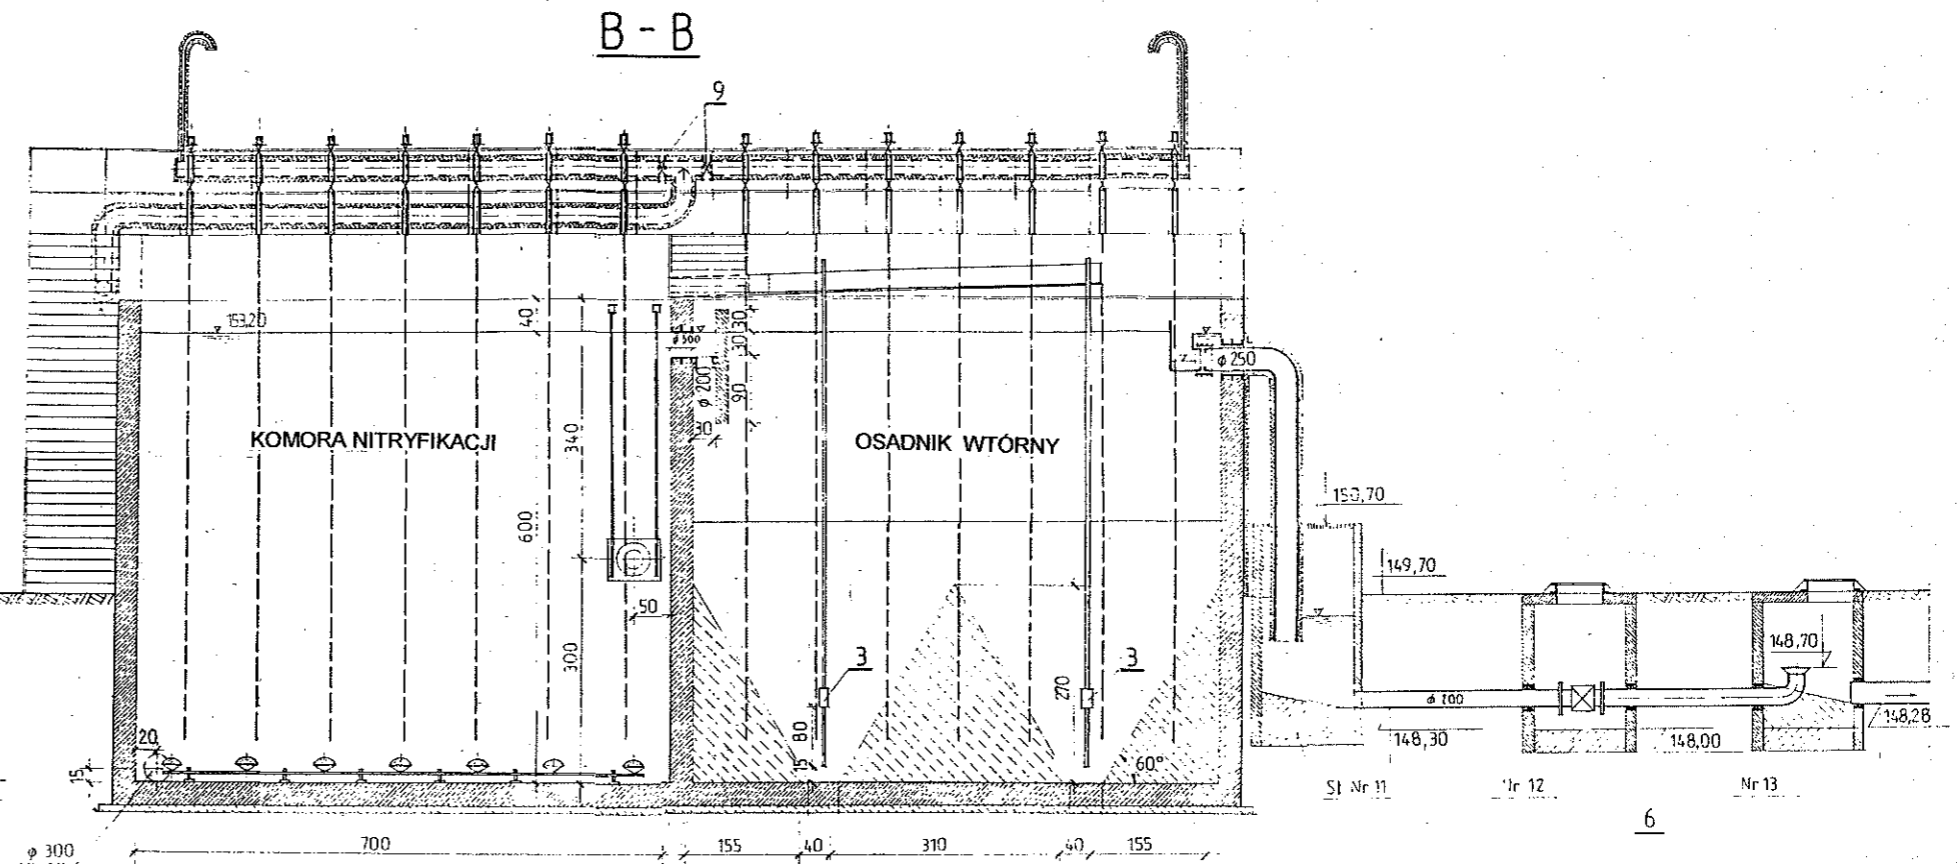


ZESPOLONA OCZYSZCZALNIA ŚCIEKÓW "BIOSYSTEM" W CIELĄDZU SKALA 1 : 200

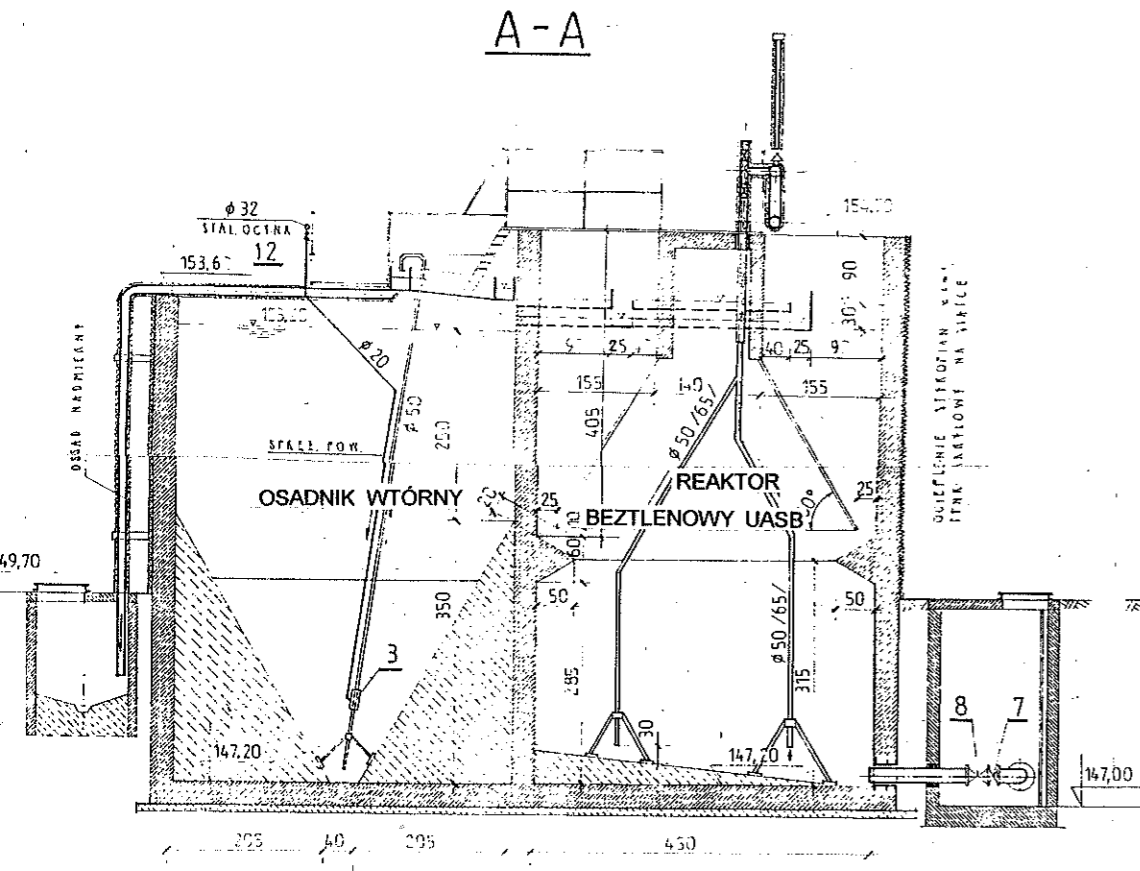

Inż. Władysław Biernat
Opawa, 1981. 03.10. 4 pkt. 5

| | | |
|----|-------------------------|----|
| 12 | ZAWÓR KULISTY ϕ 20 | 2 |
| 11 | ZAWÓR KULISTY ϕ 65 | 12 |
| 10 | ZAWÓR KULISTY ϕ 50 | 16 |