B-B

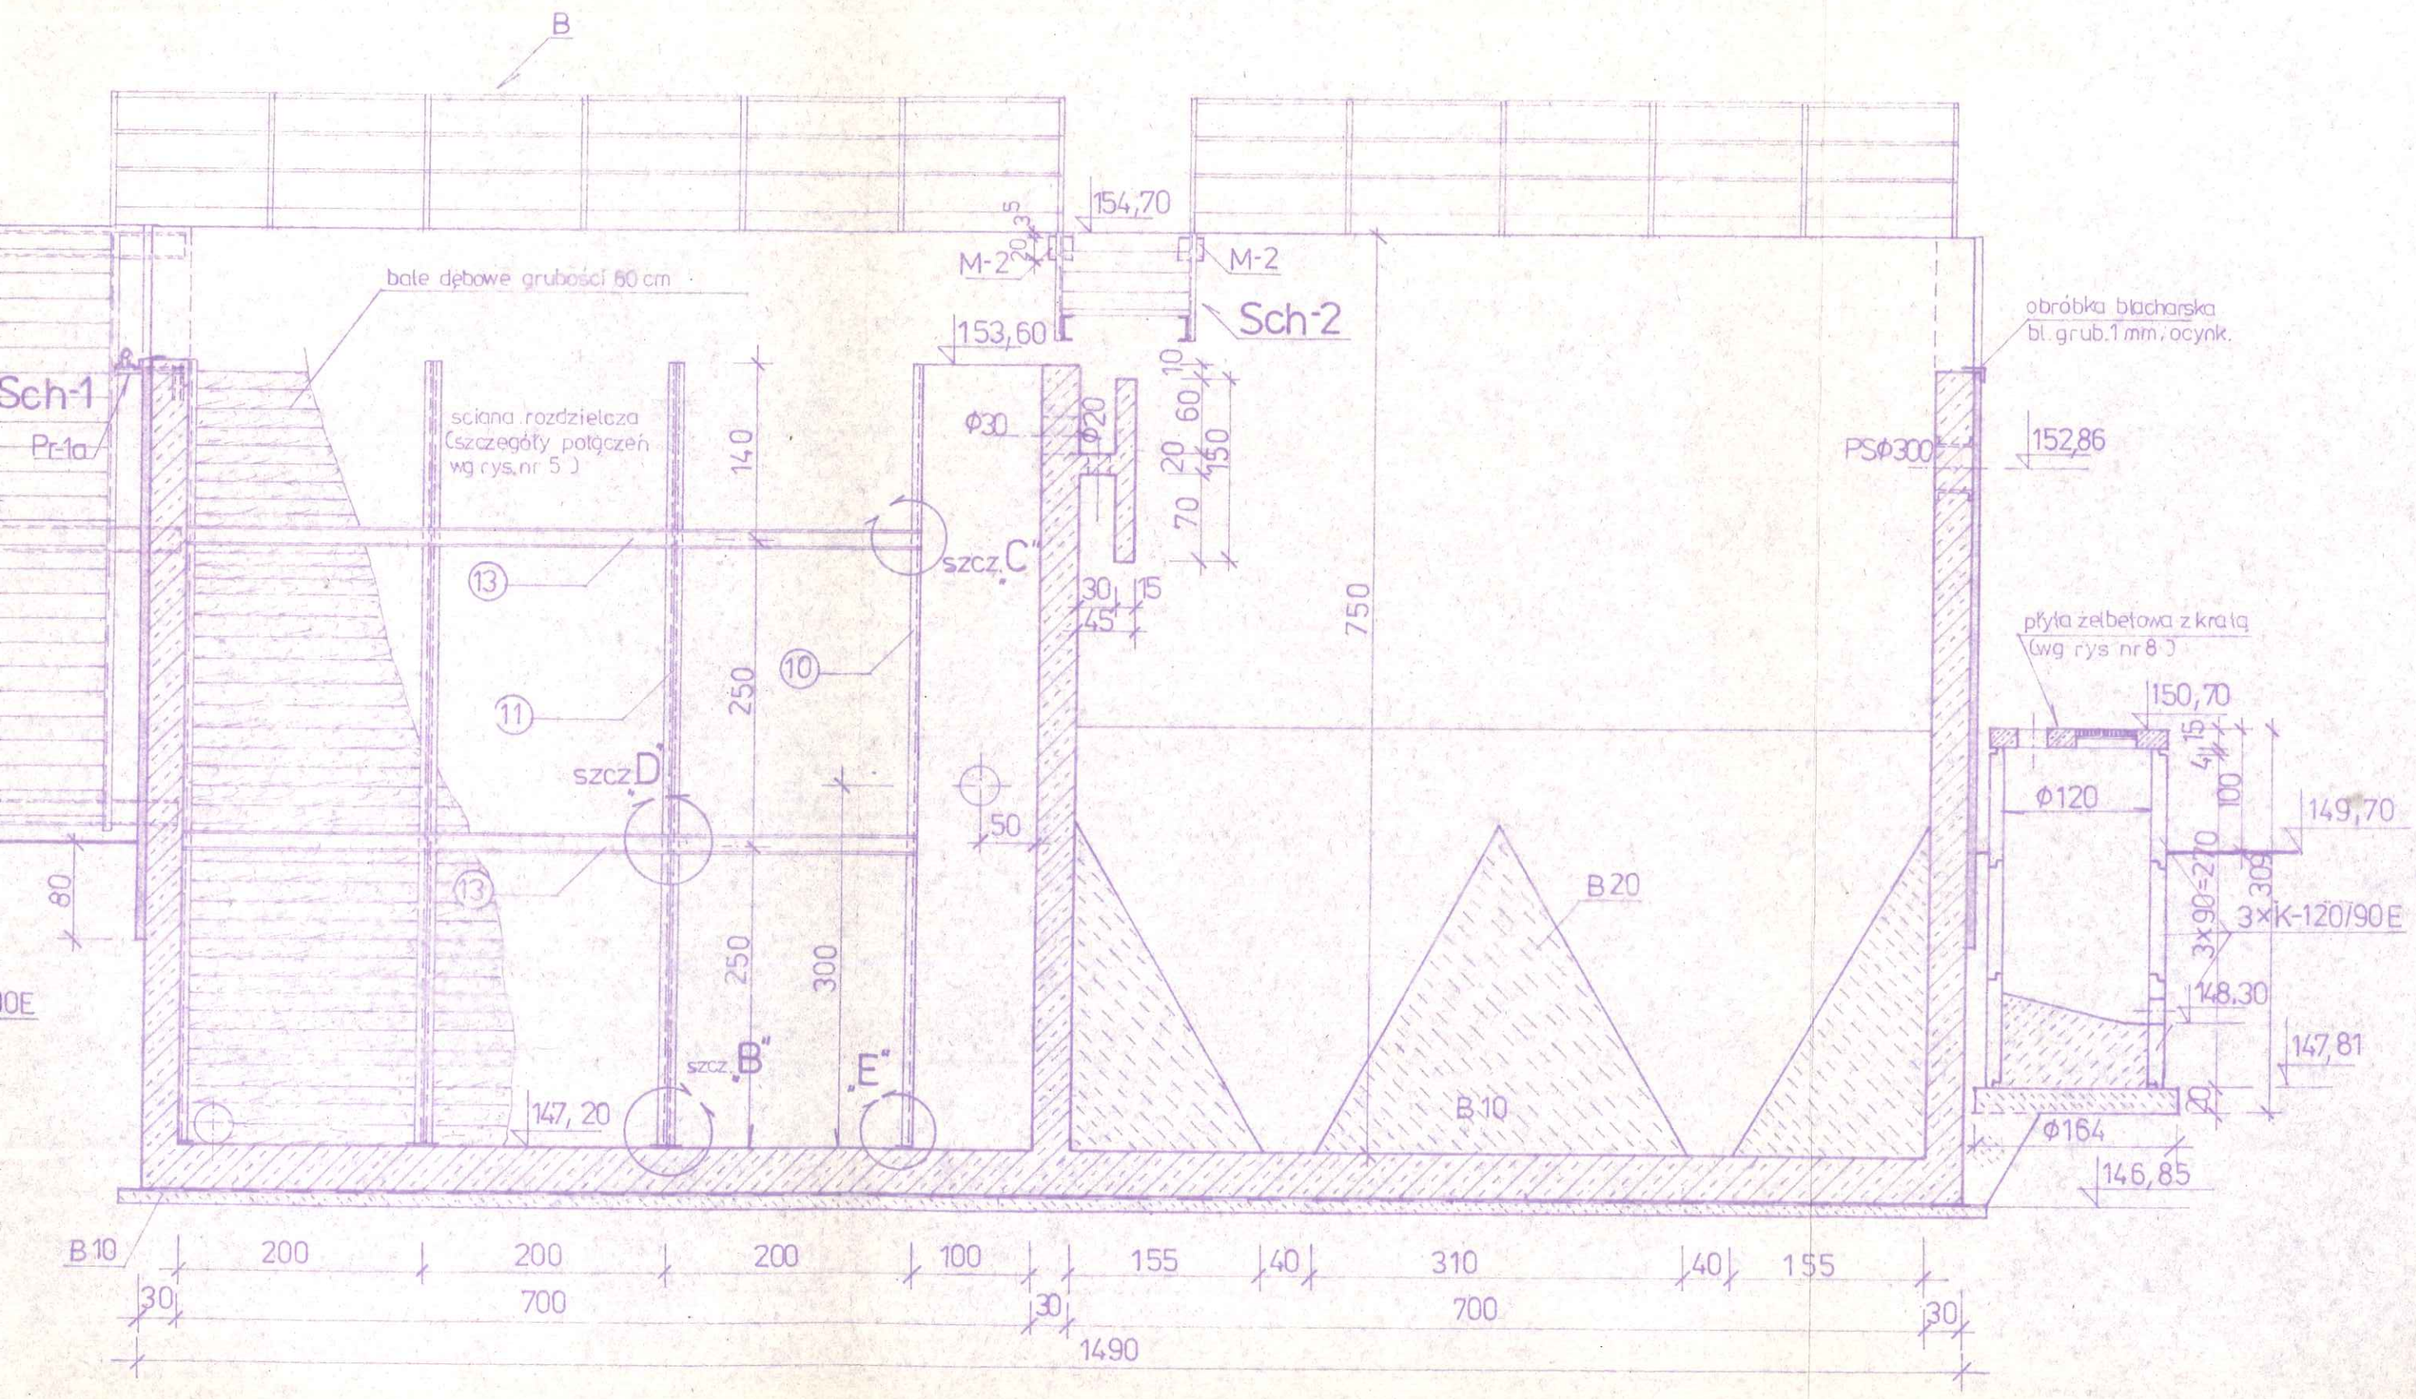

B
154,70
M-2
M-2
Sch-2
153,60
bale dębowe grubości 60 cm
Sch-1
Pr-1a
sciana rozdzielcza
(szczegóły połączeń
wg rys. nr 5)
140
Φ30
Φ20
10
60
20
150
70
szcz. „C"
13
30
15
45
750
10
11
250
szcz. „D"
50
13
80
250
300
szcz. „B"
„E"
147,20
B20
B10
obróbka blacharska
bl. grub. 1 mm, ocynk.
PSΦ300
152,86
płyta żelbetowa z kratą
(wg rys nr 8)
150,70
15
4
100
Φ120
149,70
3×90=270
309
3×K-120/90E
148,30
147,81
20
Φ164
146,85
B10
200
200
200
100
155
40
310
40
155
30
700
30
700
30
1490