



PRZEKRÓJ POZI

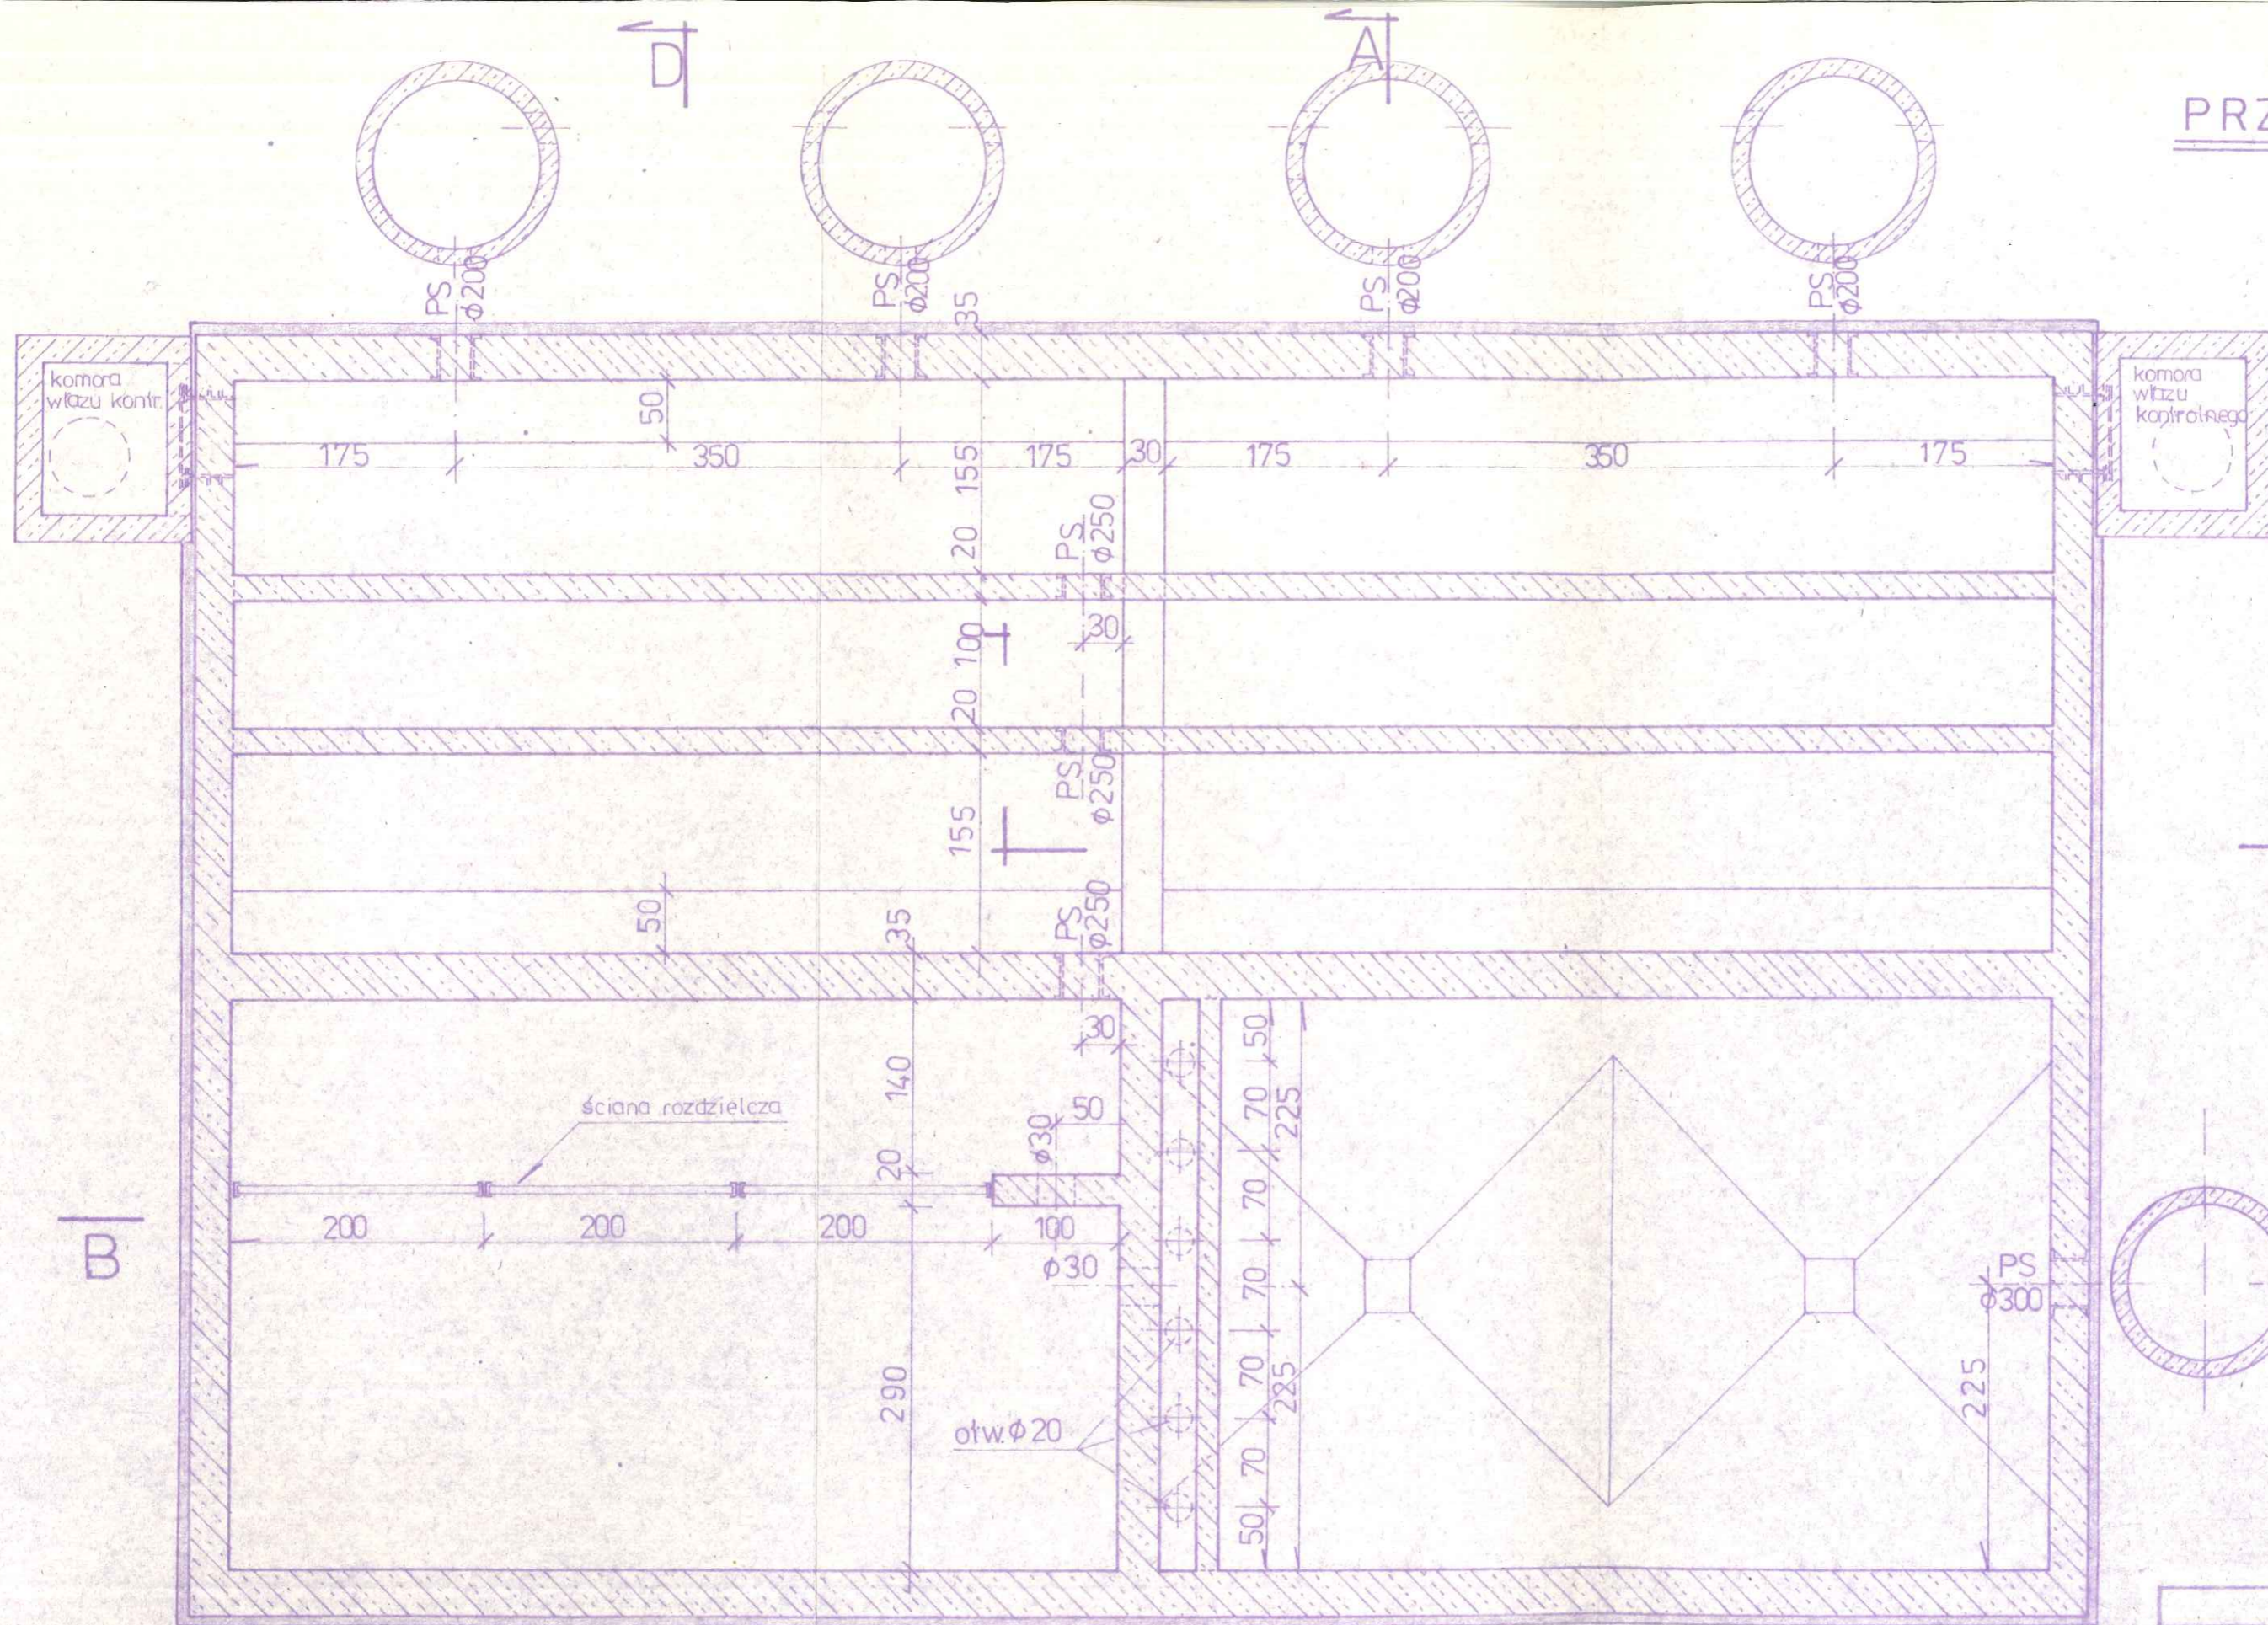

- uwagi:
1. Przekroje
 2. Schody S
 3. Schody S
 4. Marki M-1
 5. Podpora
 6. Komory w
 7. Izolacje
 8. Przejścia
 9. Poziom p

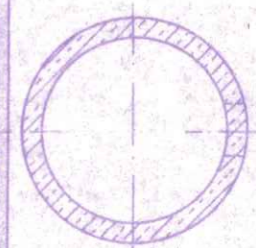

Projektant	inż. T. Matek	Podpis
Kreślił	M. Gowrylok	Podpis
Sprawdził	inż. M. Brochoński	Podpis
Podziałka	1:50	Przedsiębiorstwo Oczyszczania
		BIOS
		50-502 Wrocław, ul.