
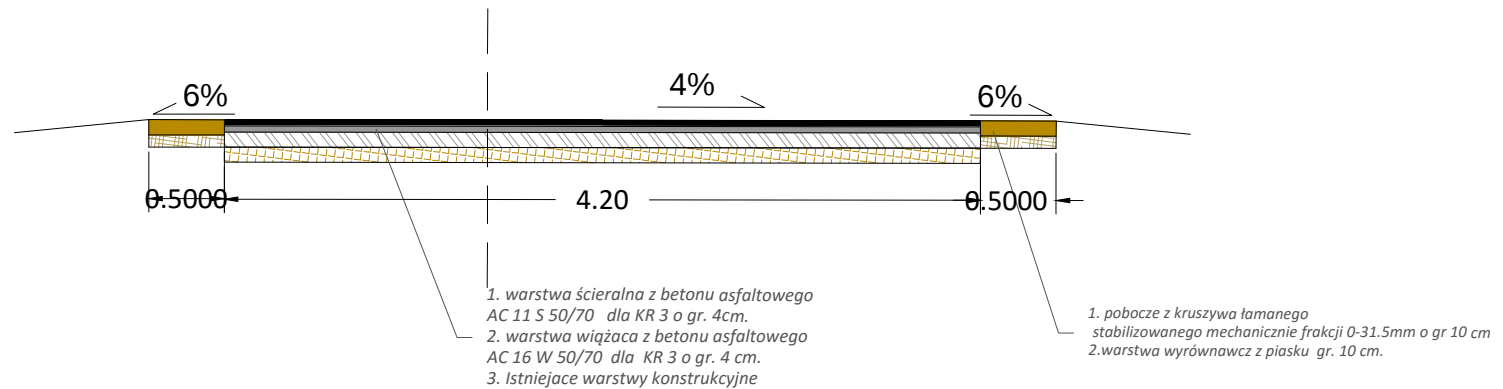


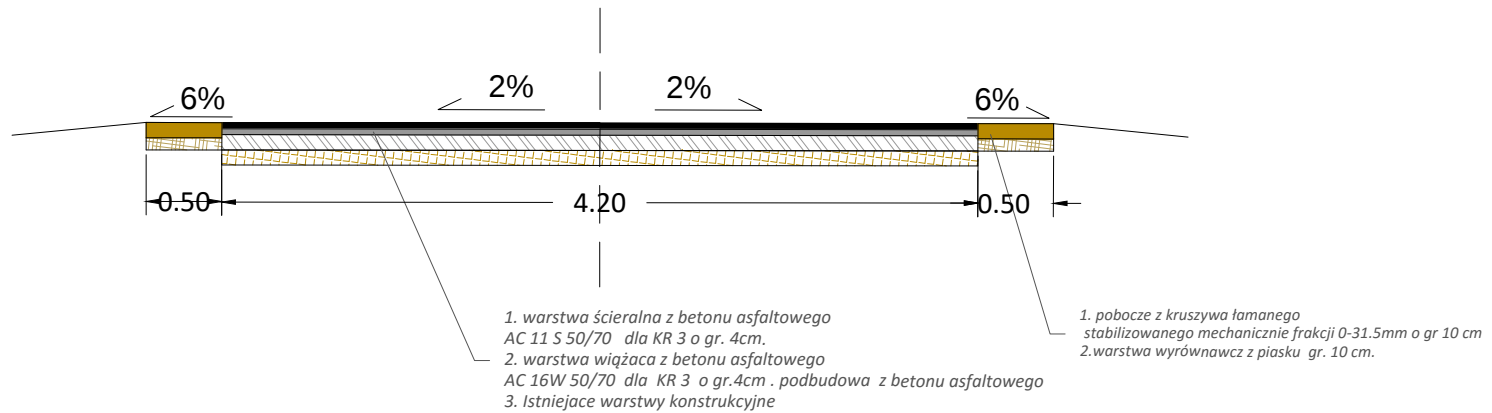

Przebudowa drogi gminnej nr 116352E Stólniki - Kuczyzna

Inwestor	Gmina Cielądz Cielądz 59 96-214, Cielądz	
Obiekt	działki nr ew. 42, 187, 186, 290, 540/3, 614 w ciągu drogi 116352E	
Nazwa rysunku	Przekrój	Skala: 1: 500 Nr. rys.
Projektant	Uprawnienia Podpis	Data: kwiecień 2016
		Str.