
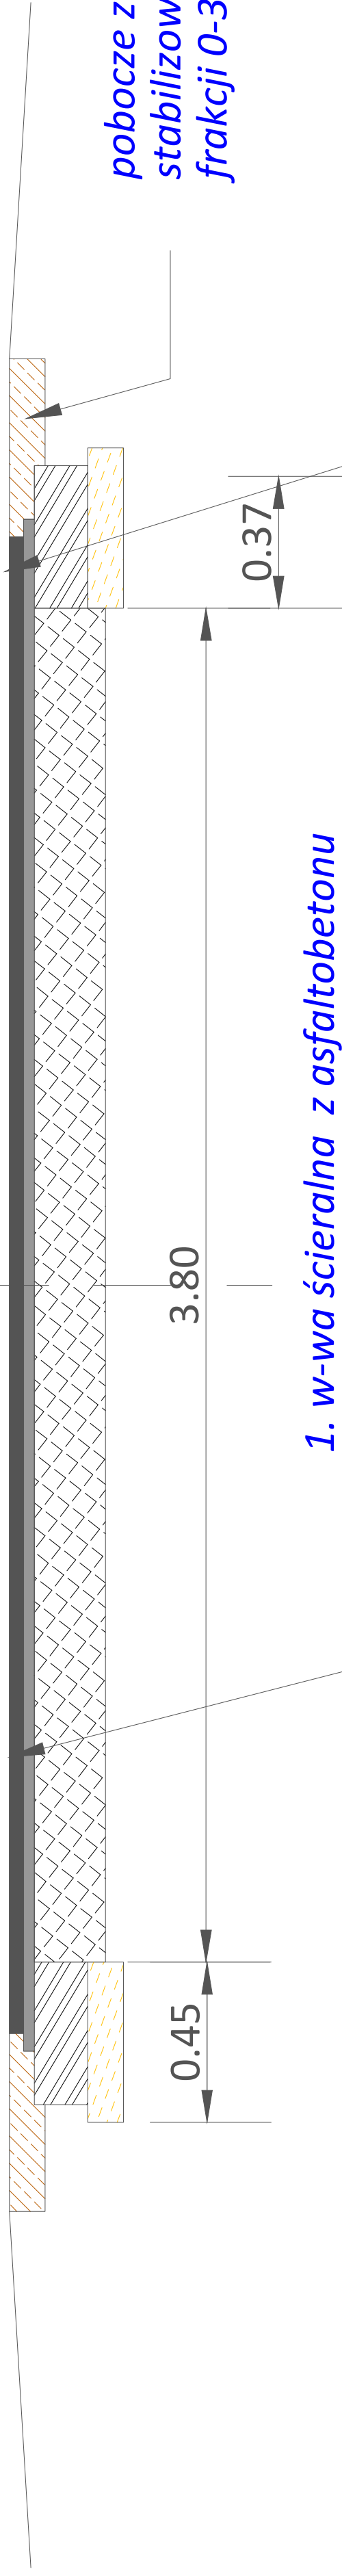


10.00 - 12.00

pas drogowy

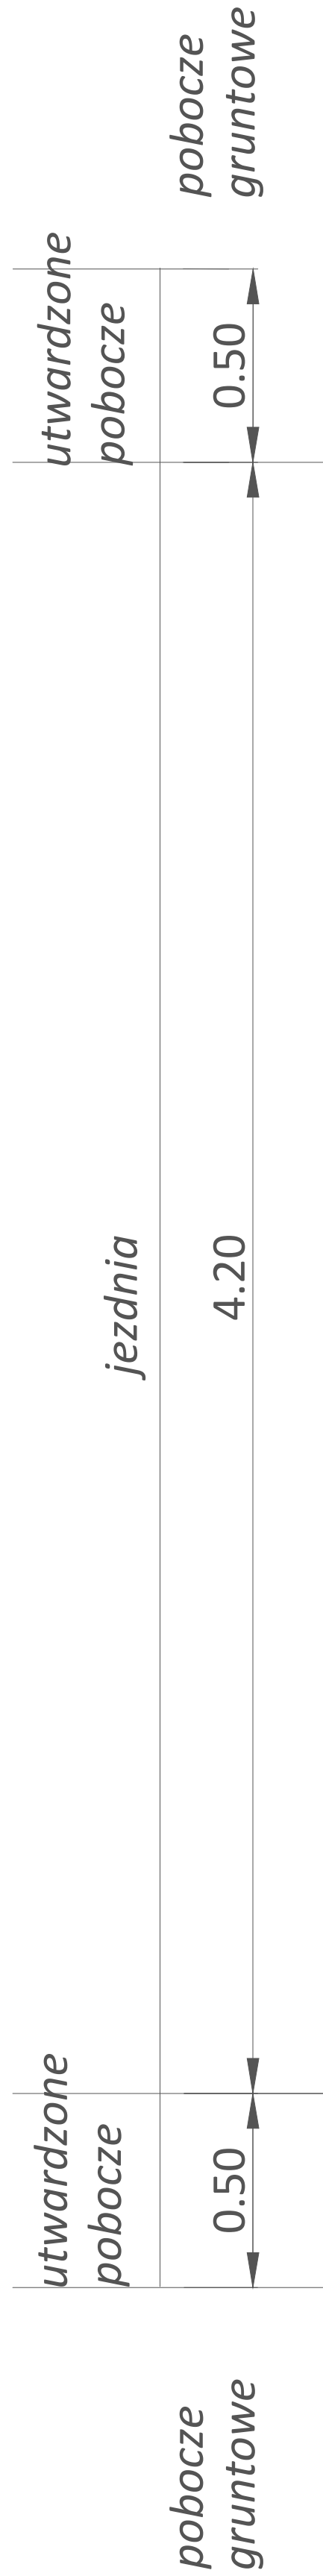

pobocze z kruszywa łamanego stabilizowanego mechanicznie frakcji 0-31.5 mm o gr. 10cm.

1. w-wa ścieralna z asfaltobetonu AC 8S 50/70 dla KR 3 gr. 4 cm.
2. w-wa wyrównawcza z asfaltobetonu AC 11W 50/70 dla KR 3, 75kg/m²
3. istniejące warstwy konstrukcyjne

1. w-wa ścieralna z asfaltobetonu AC 8S 50/70 dla KR 3 gr. 4 cm.
2. w-wa wyrównawcza z asfaltobetonu AC 11W 50/70 dla KR 3, 75kg/m²
3. poszerzenie z kruszywa łamanego stabilizowanego mechanicznie frakcji 0-31.5 mm gr. 15 cm.
4. podsypka piaskowa gr. 10 cm.