


przekrój nr. 1

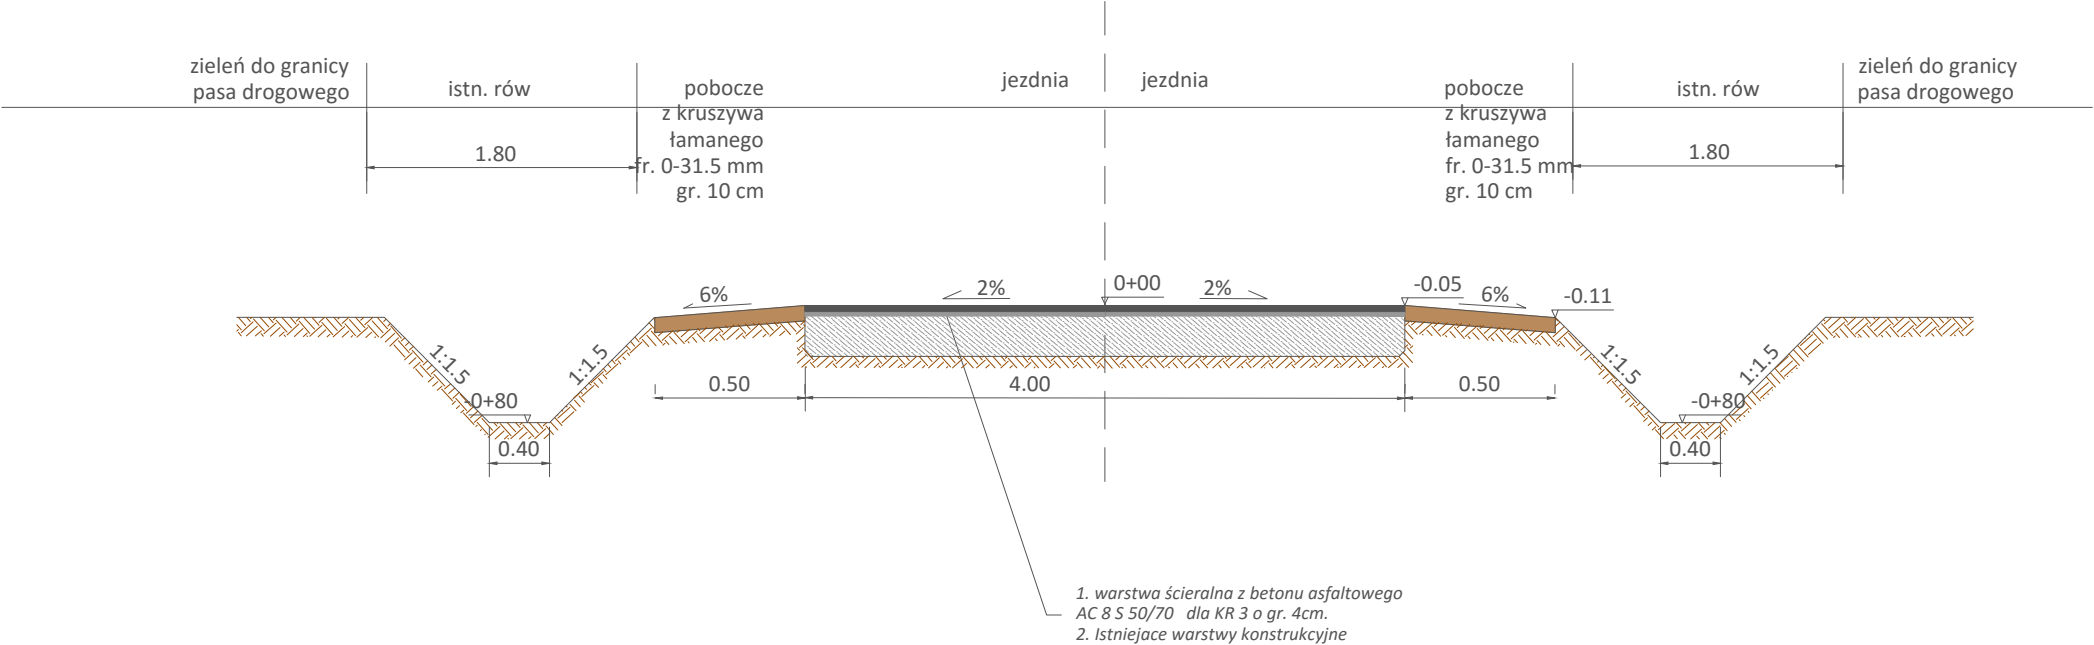

|                                                                          |                                                         |                        |
|--------------------------------------------------------------------------|---------------------------------------------------------|------------------------|
| Remont dr. gminnej nr. 113412E w m. Ossowice<br>od km.0+000 do km. 0+250 |                                                         |                        |
| Inwestor                                                                 | Gmina Cielądz<br>Cielądz 59<br>96-214, Cielądz          |                        |
| Obiekt                                                                   | Droga gminna nr 113412E dz. nr ew. 356<br>w m. Ossowice |                        |
| Nazwa rysunku                                                            | Przekrój poprzeczny 1                                   | Skala: 1: 500          |
|                                                                          |                                                         | Nr. rys. 2             |
| Projektant<br>Uprawnienia<br>Podpis                                      |                                                         | Data:<br>grudzień 2016 |
|                                                                          |                                                         | Str.                   |