


PLAN ZAGOSPODAROWANIA OCZYSZCZALNI ŚCIEKÓW W CIELĄDZU

SKALA 1:500

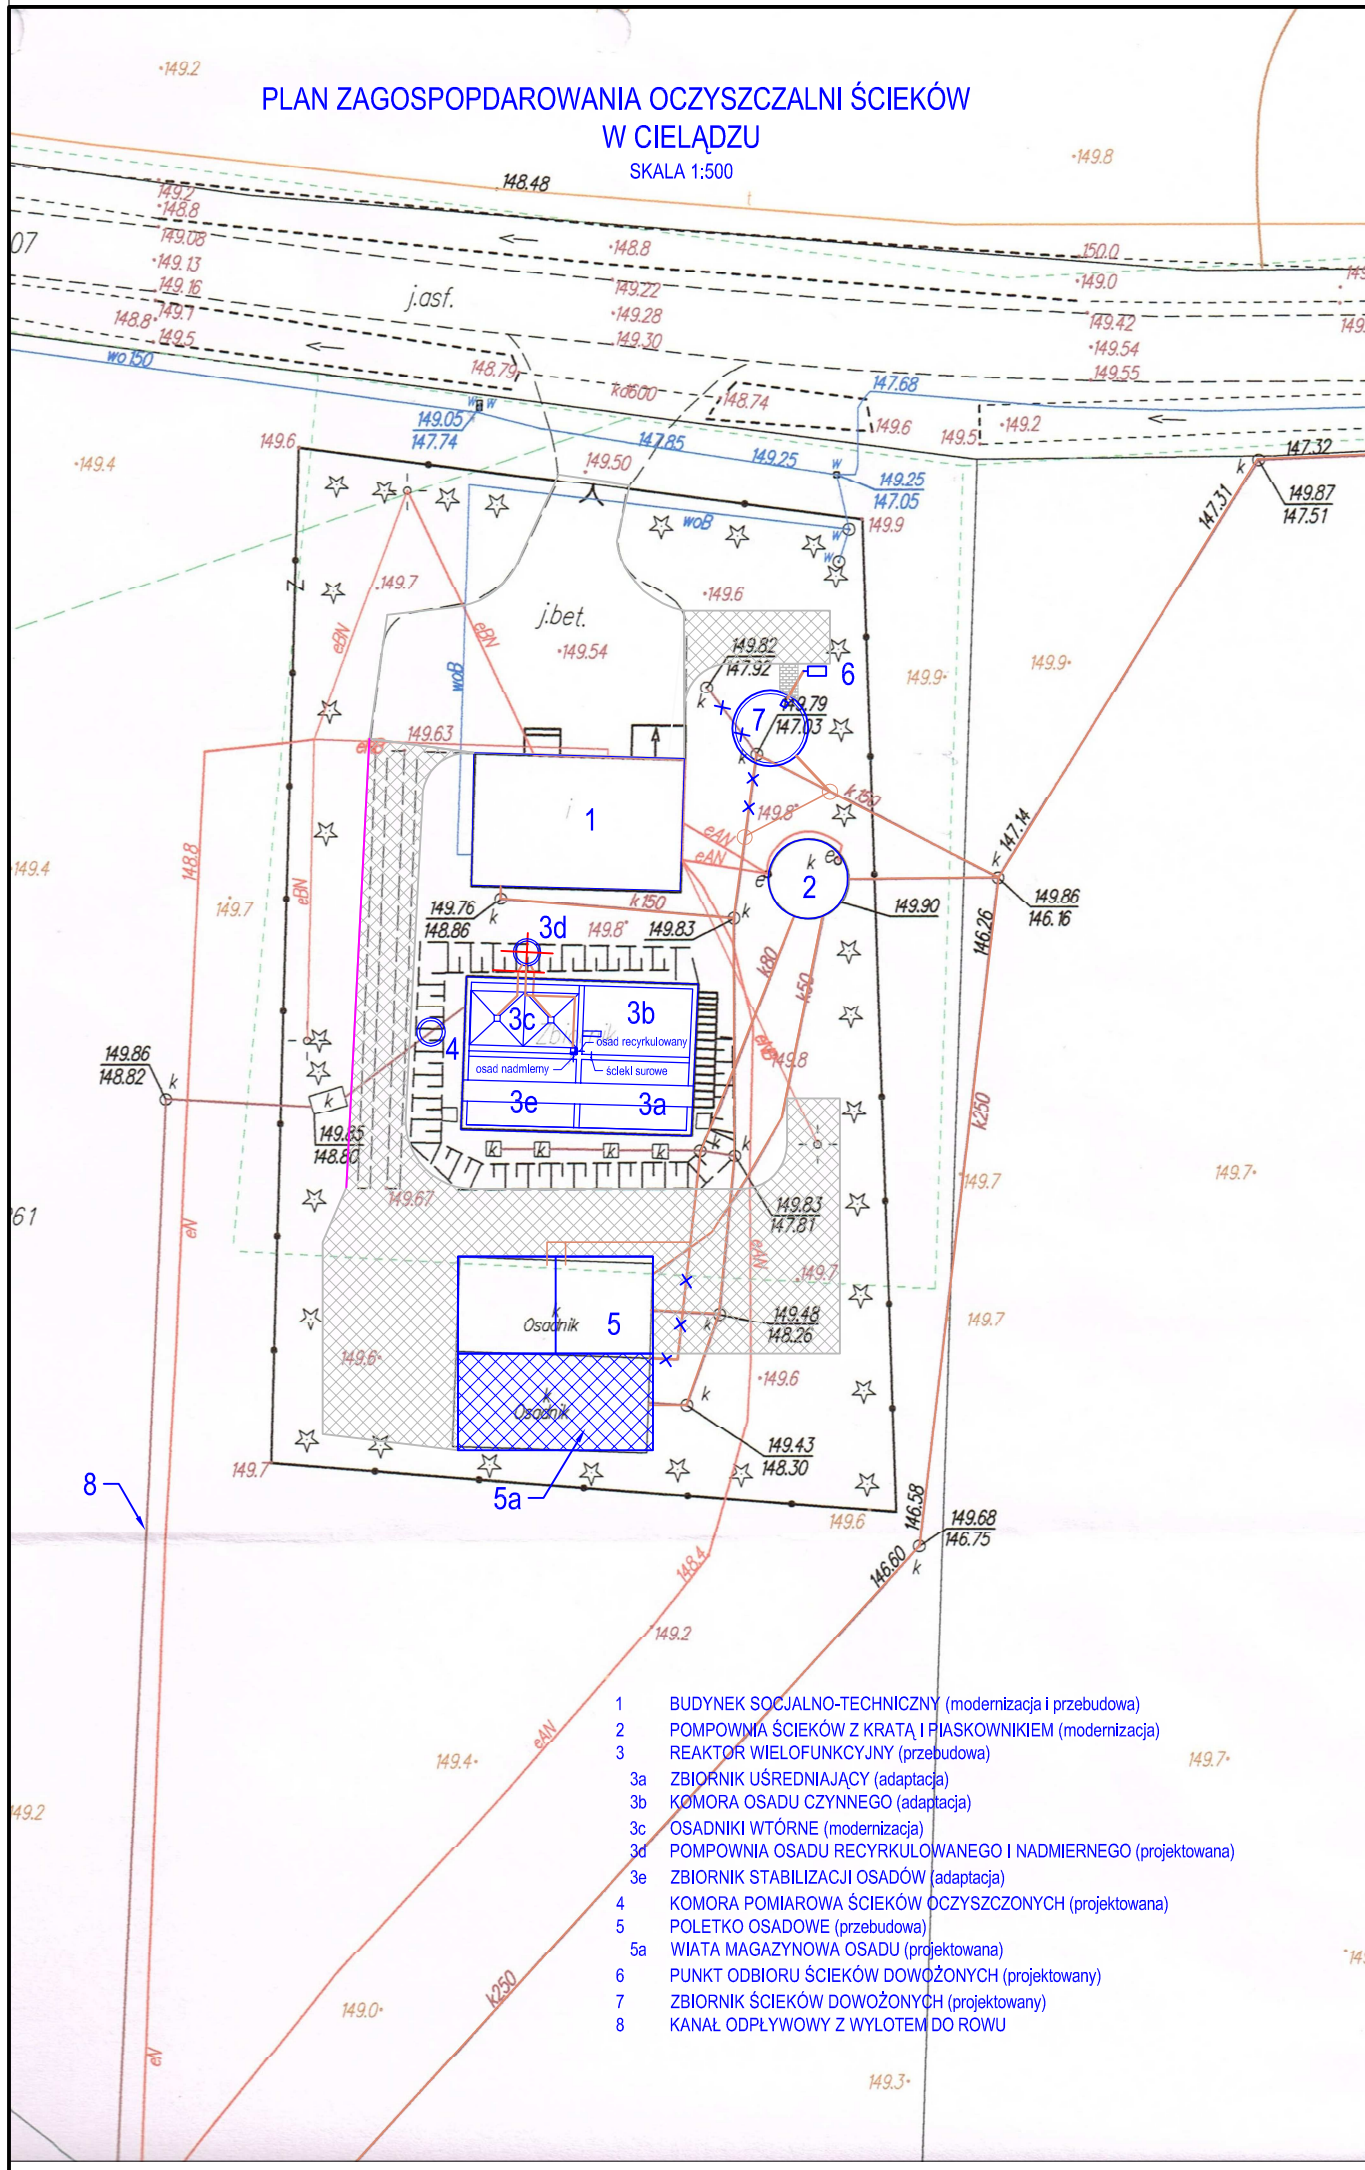

- 1 BUDYNEK SOCJALNO-TECHNICZNY (modernizacja i przebudowa)
- 2 POMOWNIA ŚCIEKÓW Z KRATĄ I PIASKOWNIKIEM (modernizacja)
- 3 REAKTOR WIELOFUNKCYJNY (modernizacja)
- 3a ZBIORNIK UŚREDNIAJĄCY (adaptacja)
- 3b KOMORA OSADU CZYNNEGO (adaptacja)
- 3c OSADNIKI WTORNE (modernizacja)
- 3d POMOWNIA OSADU RECYKULOWANEGO I NADMIERNEGO (projektowana)
- 3e ZBIORNIK STABILIZACJI OSADÓW (adaptacja)
- 4 KOMORA POMIAROWA ŚCIEKÓW OCZYSZCZONYCH (projektowana)
- 5 POLETKO OSADOWE (przebudowa)
- 5a WIATA MAGAZYNOWA OSADU (projektowana)
- 6 PUNKT ODBIORU ŚCIEKÓW DOWOŻONYCH (projektowany)
- 7 ZBIORNIK ŚCIEKÓW DOWOŻONYCH (projektowany)
- 8 KANAŁ ODPLYWOWY Z WYLOTEM DO ROWU