


przekrój nr. 1

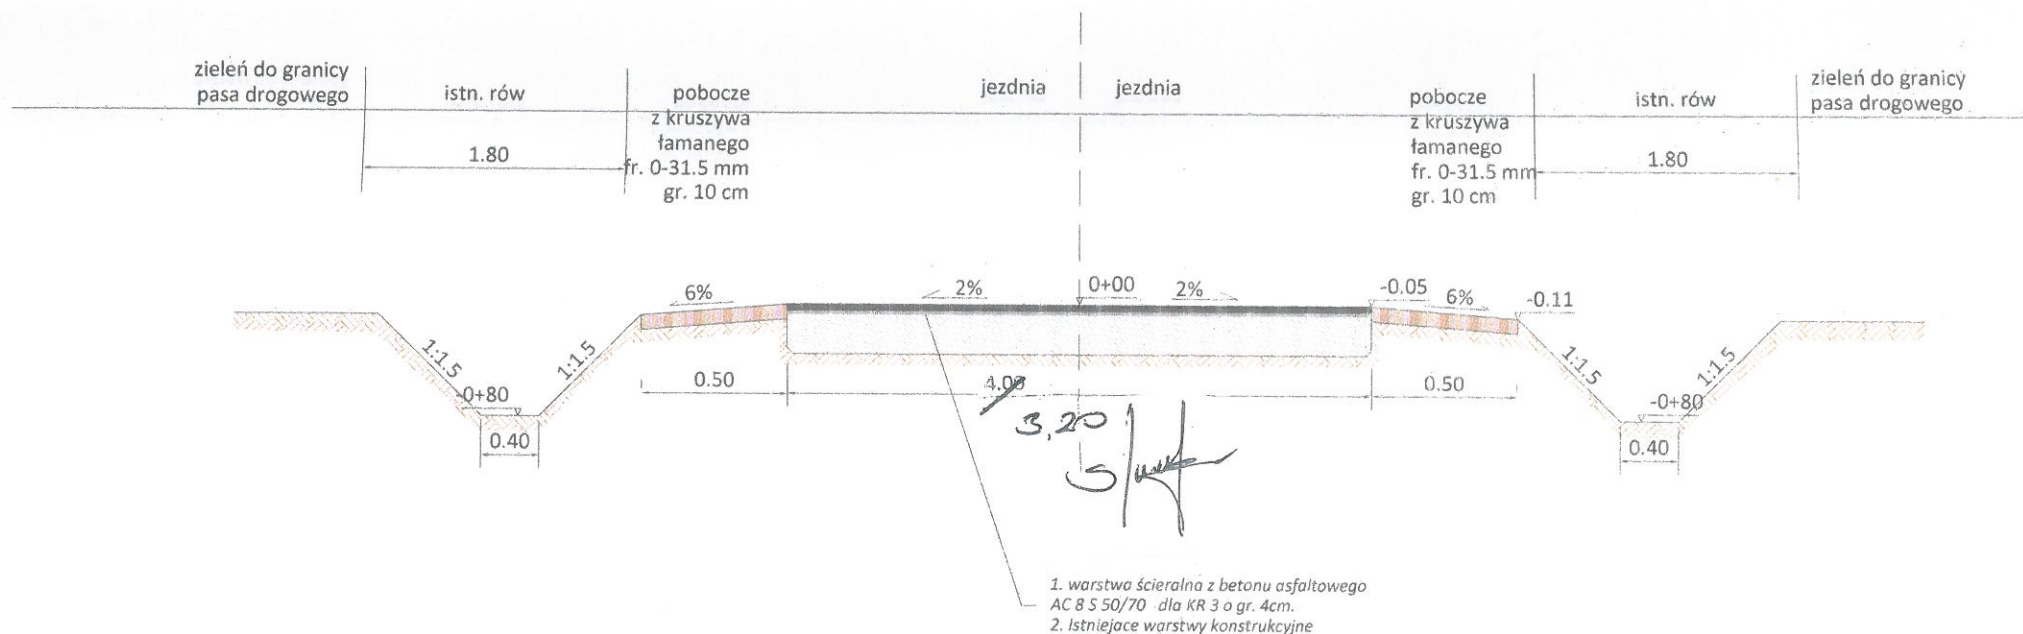

Remont dr. gminnej nr. 113412E w m. Ossowice od km.0+000 do km. 0+250		
Inwestor	Gmina Cielądz Cielądz 59 96-214, Cielądz	
Obiekt	Droga gminna nr 113412E dz. nr ew. 356 w m. Ossowice	
Nazwa rysunku	Przekrój poprzeczny 1	Skala: 1: 500
Projektant	PRACOWNIA PROJEKTOWA "KRESKA" 96-200 Rawa Maz. ul. Akcyjowa 4 tel. 608 556 074	
Uprawnienia	REGON 101086555	
Podpis	NIP 8351091417	
		Nr. rys. 2
		Data: grudzień 2016
		Str.