


przekrój nr. 1

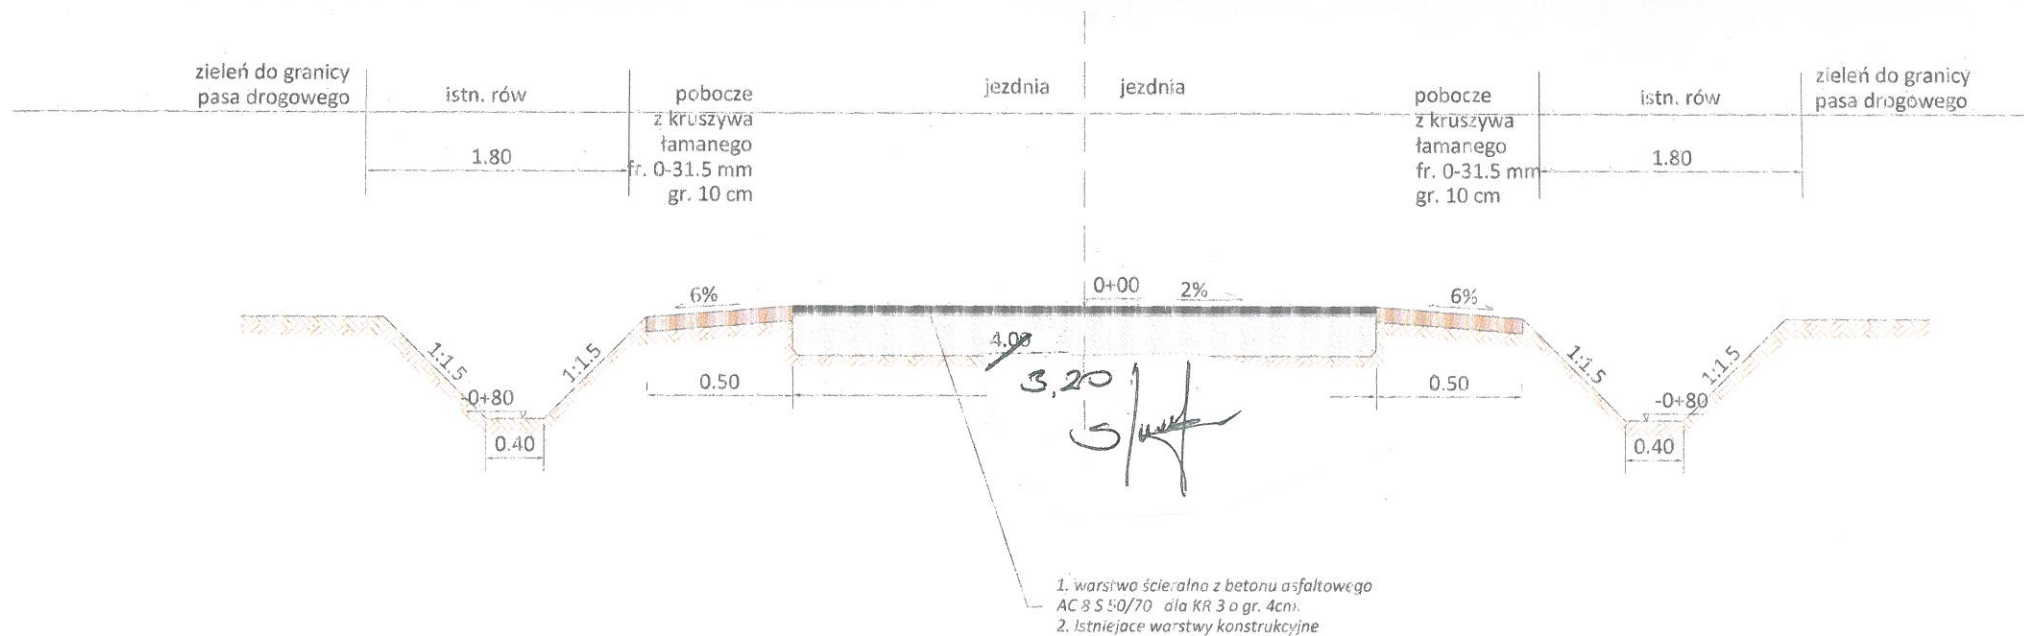

Remont dr. gminnej nr. 113412E w m. Ossowice
od km.0+000 do km. 0+250

Inwestor	Gmina Cielądz Cielądz 59 96-214, Cielądz	
Obiekt	Droga gminna nr 113412E dz. nr ew. 356 w m. Ossowice	
Nazwa rysunku	Przekrój poprzeczny 2	Skala: 1: 500
	PRACOWNIA PROJEKTOWA "KRESKA" 96-200 Rawa Maz. ul. Akacjowa 4 tel. 608 556 124 REGON/ 10 108 6555 NIP 835 109 14 17	Nr. rys. 2
Projektant		Data:
Uprawnienia		grudzień 2016
Podpis		Str.