Remont drogi gminnej wm. Stolniki		
Inwestor	Gmina Cielądz Cielądz 59 96-214, Cielądz	
Obiekt	droga gminna działka nr ew. 525	
Nazwa rysunku	Projekt zagospodarowania terenu	Skala: 1: 500 Nr. rys. 1
Projektant Uprwnienia Podpis		Data: czerwiec 2017
		Str.

Niniejsza mapa została zakupiona z zasobów geodezyjnych Starostwa Powiatowego w Rawie Mazowieckiej.
Licencja nr. GG. II. 6642. 93. 2017_1013_CLO
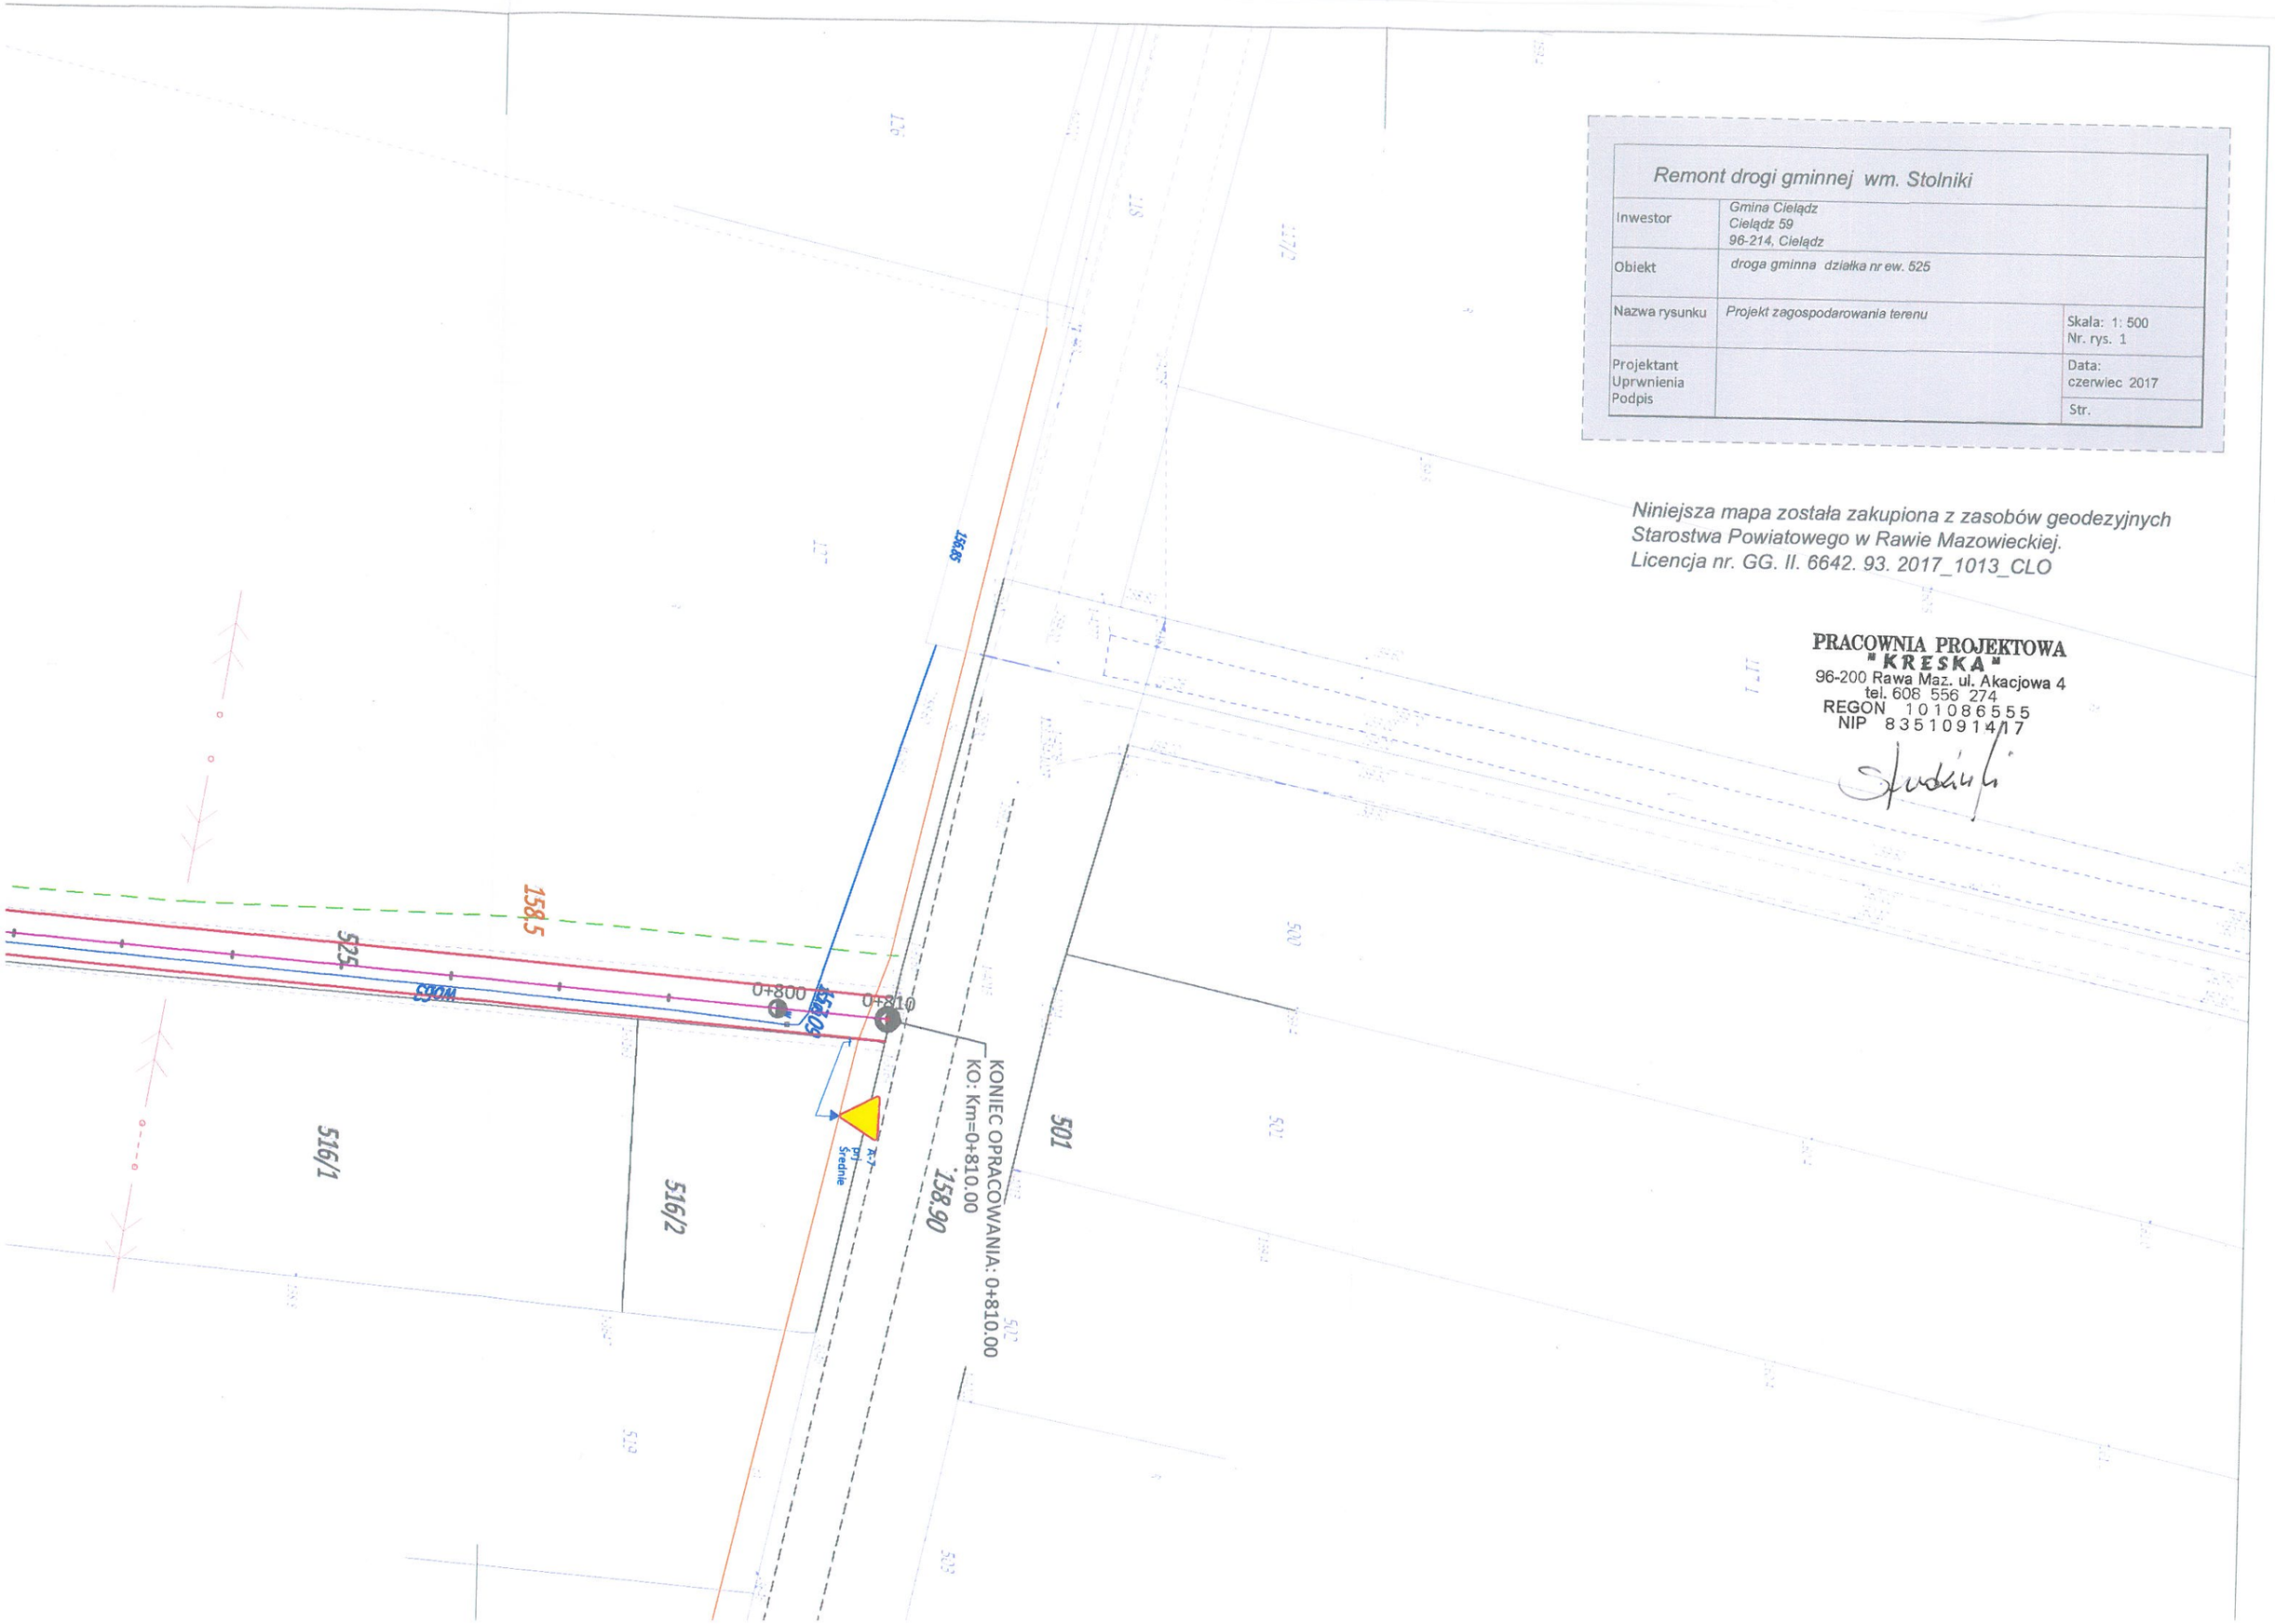
PRACOWNIA PROJEKTOWA
"KRESKA"
96-200 Rawa Maz. ul. Akacjowa 4
tel. 608 556 274
REGON 101086555
NIP 8351091417