


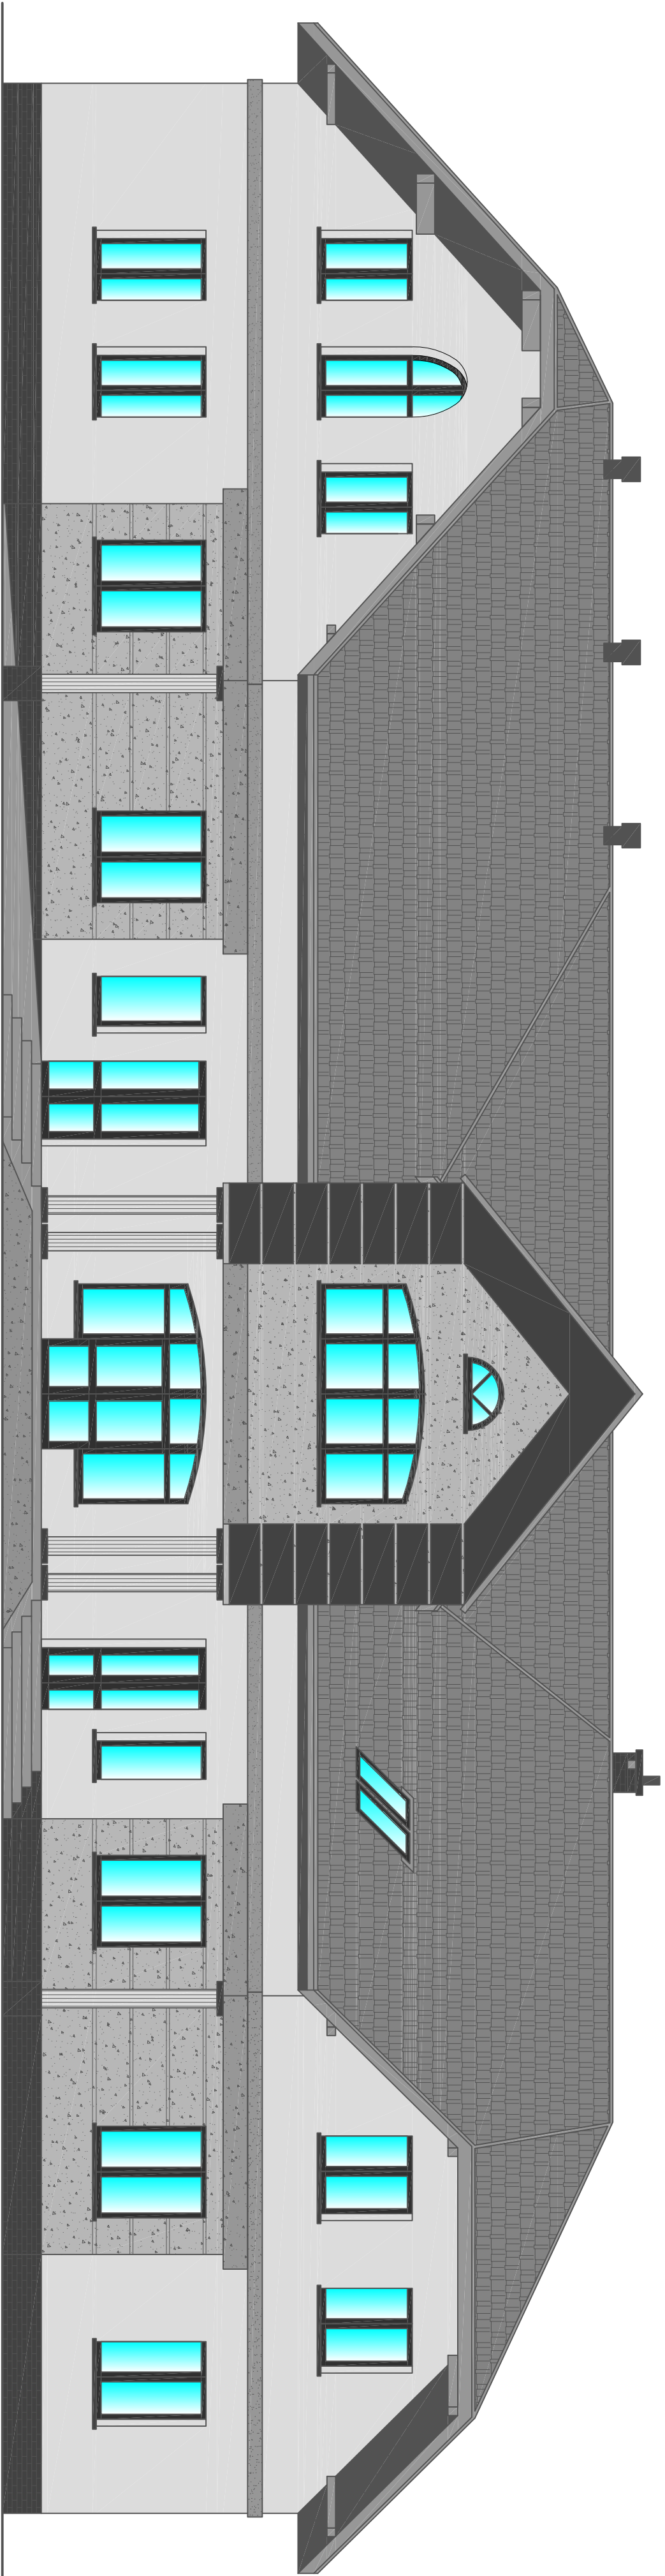

ELEWACJA WSCHODNIA OD PARKU
skala 1:100

OBIEKT:	GMINNY DOM KULTURY		
ADRES BUDOWY:	GMINA CIELĄDZ 96-214 CIELĄDZ, powiat rowski, woj. łódzkie, dz. nr ewid. 817/2, obręb: 0003 CIELĄDZ		
PRZEDMIOT:	ELEWACJA WSCHODNIA OD PARKU		
BRANŻA:	NAZWISKO AUTORA	NR UPR.	PODPIS
ARCHITEKTURA:	tech. Czesław Popławski	55/86 Sk-ce	
KONSTRUKCJA:	mgr inż. Jacek Żurowski	100/1843/PWOK/12	
SPRAWDZAJĄCY:	mgr inż. arch. Tomasz Gojewski	62/91 Sk-ce	
SKALA:	1:100	NR RYS.	A-8