


PRZEKRÓJ POZI

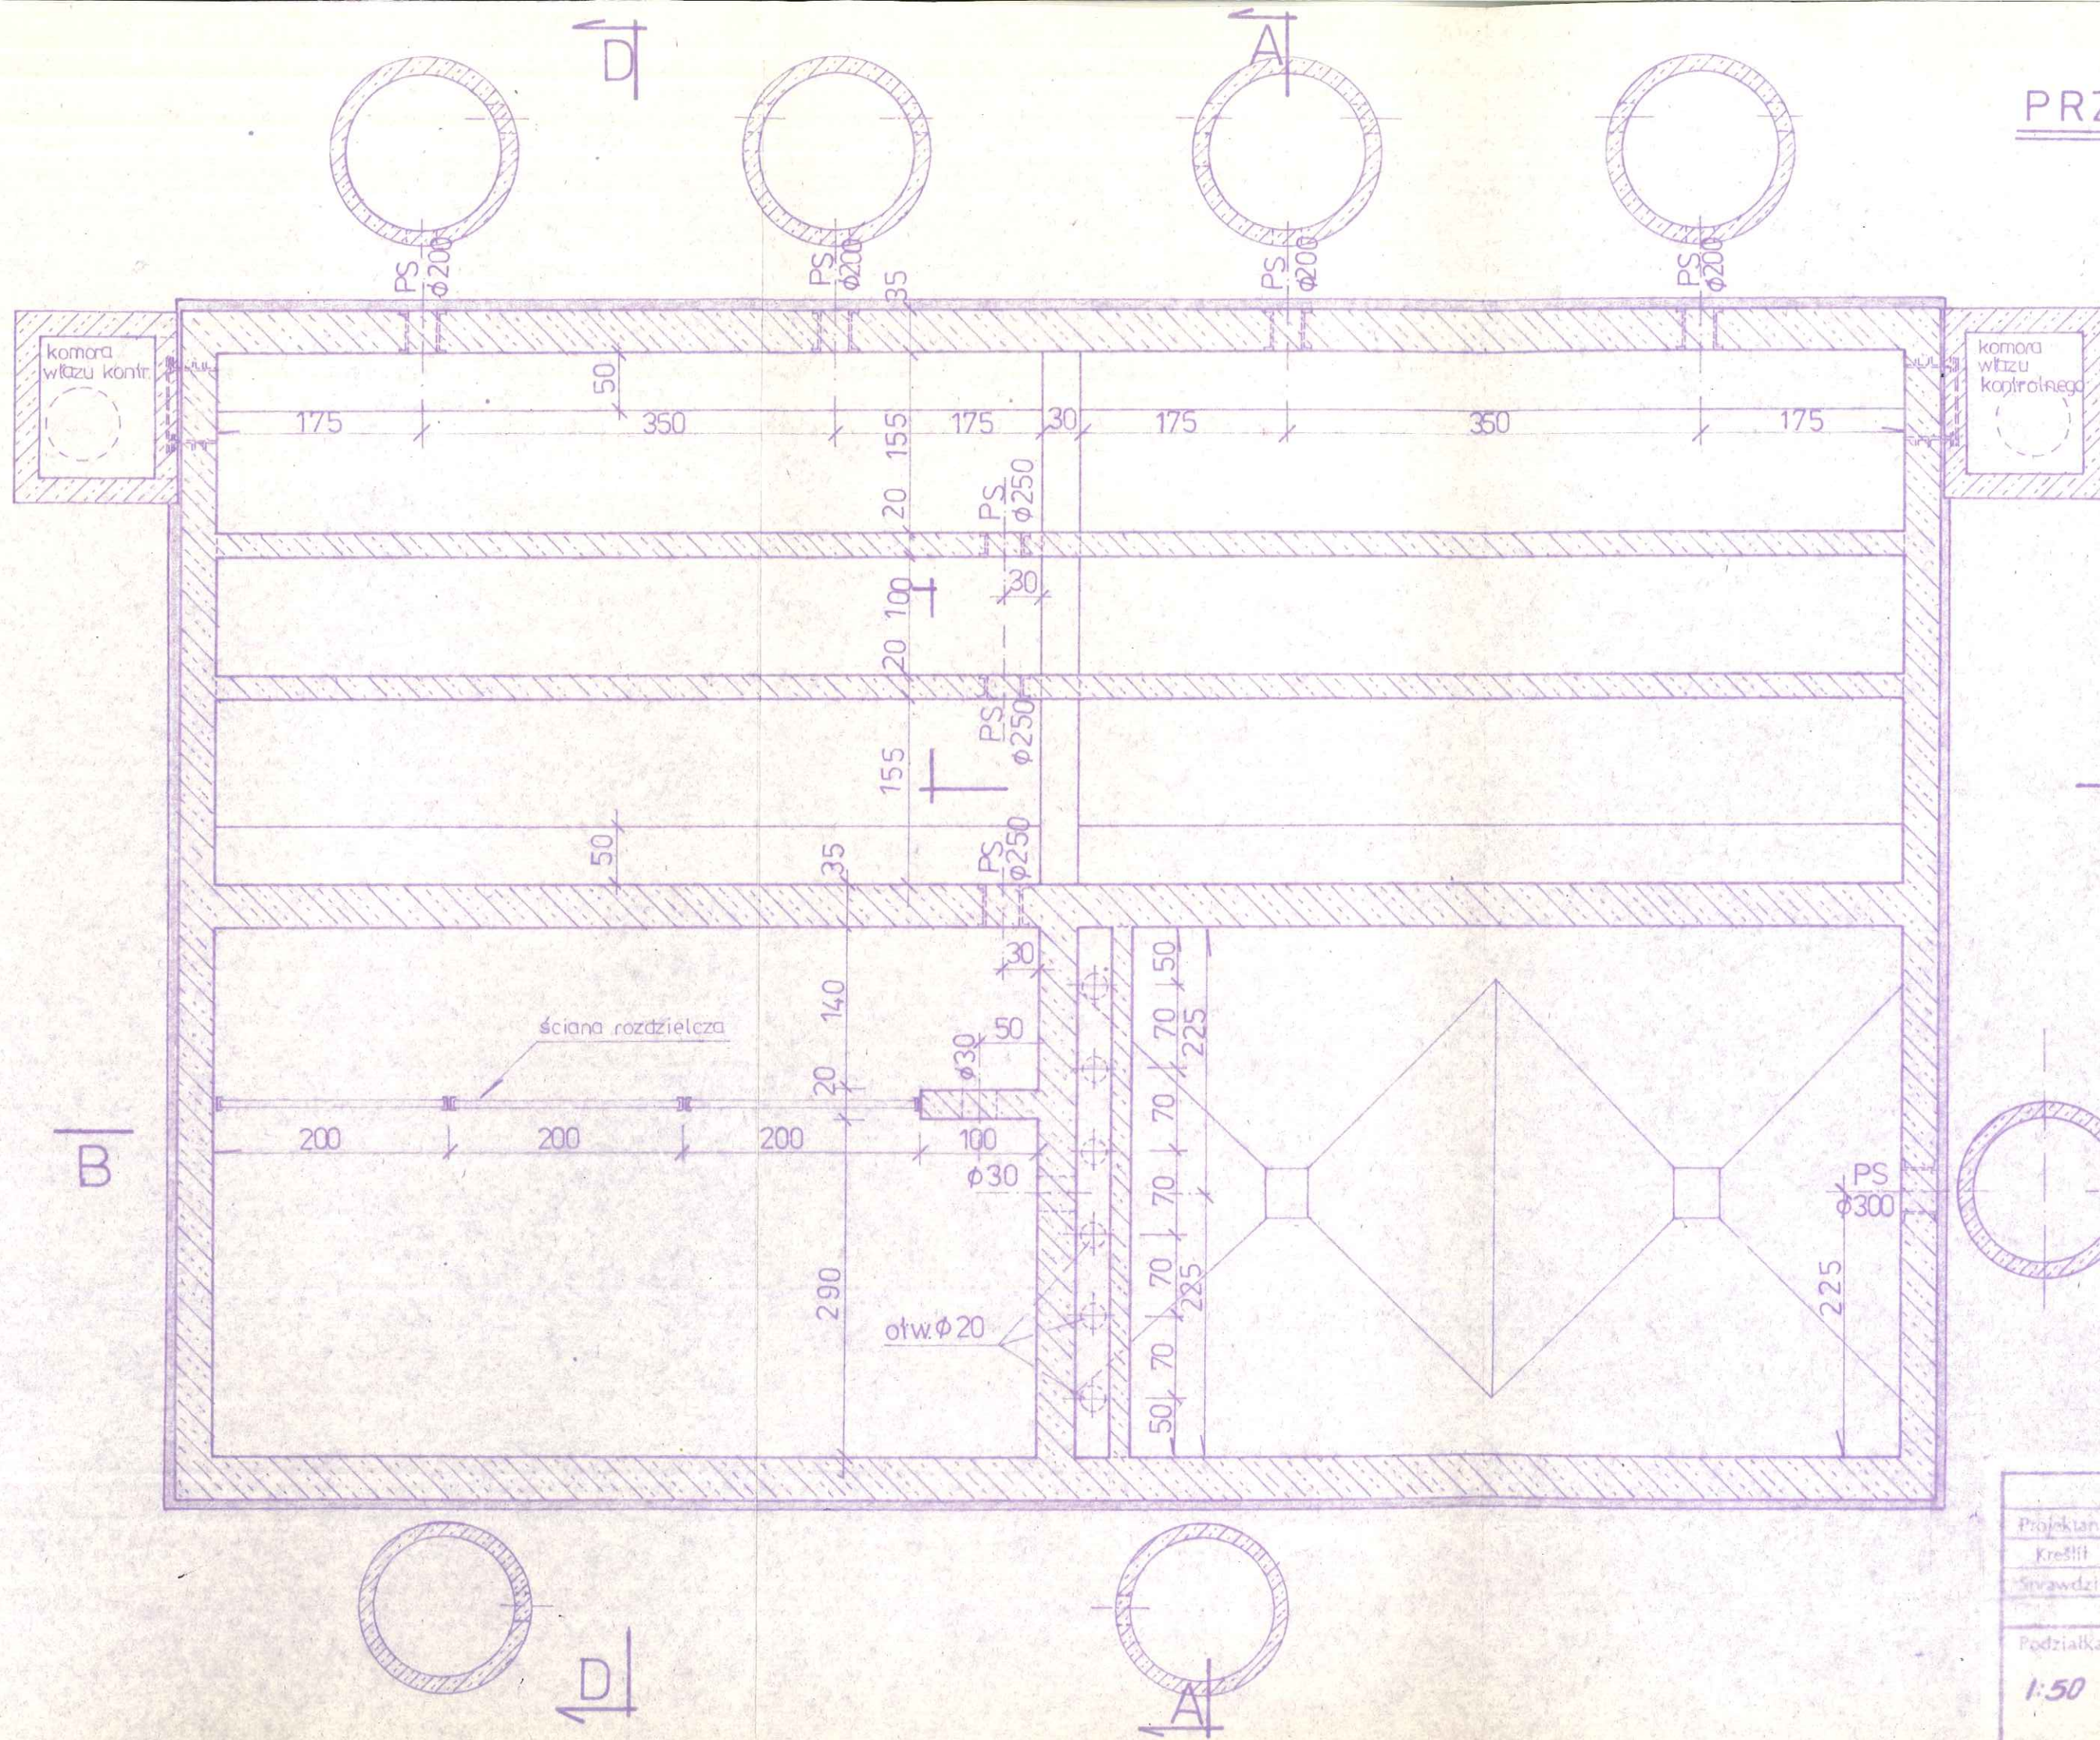

uwagi:

1. Przekroje
2. Schody S
3. Schody S
oraz element
- 4 Marki M-1
ściany roz
D-1 oraz p
Pr-10 po
- 5 Podpora
wg rys. nr
6. Komory w
a włoż ko
7. Izolacje
8. Przejście
branzu e
9. Poziom p
dylatacyjna
zbrojeniami

• [uzg](#)

	Nazwisko	Podp.
Projektant	inż. T. Matek	olm
Kreślił	M. Gowrułok	P-7
Sprawdził	inż. M. Brochowski	11
Podziałka	Przedsiębiorstwo Oczyszcz.	
1:50	BIOS ap	
	50-502 Wrocław, ul.	