
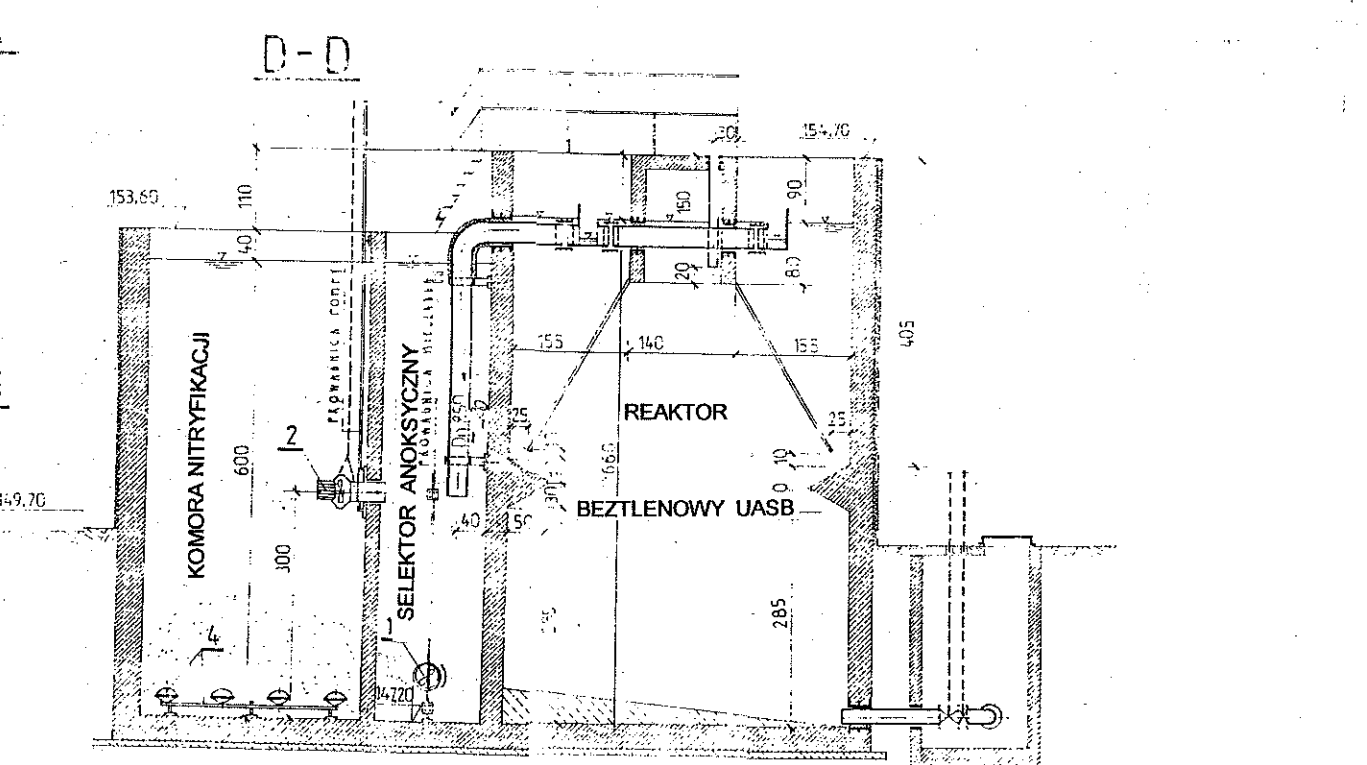
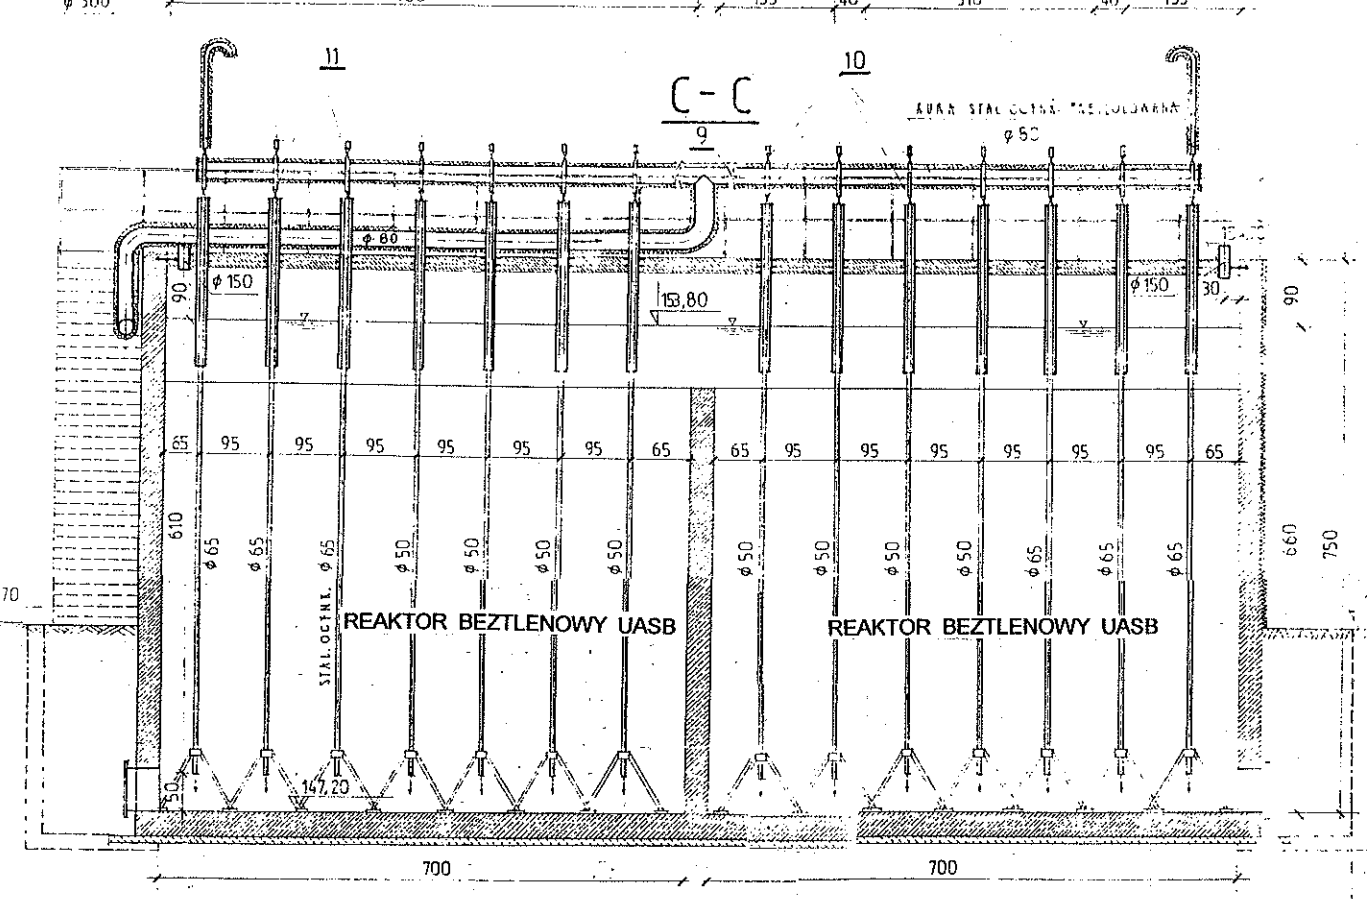
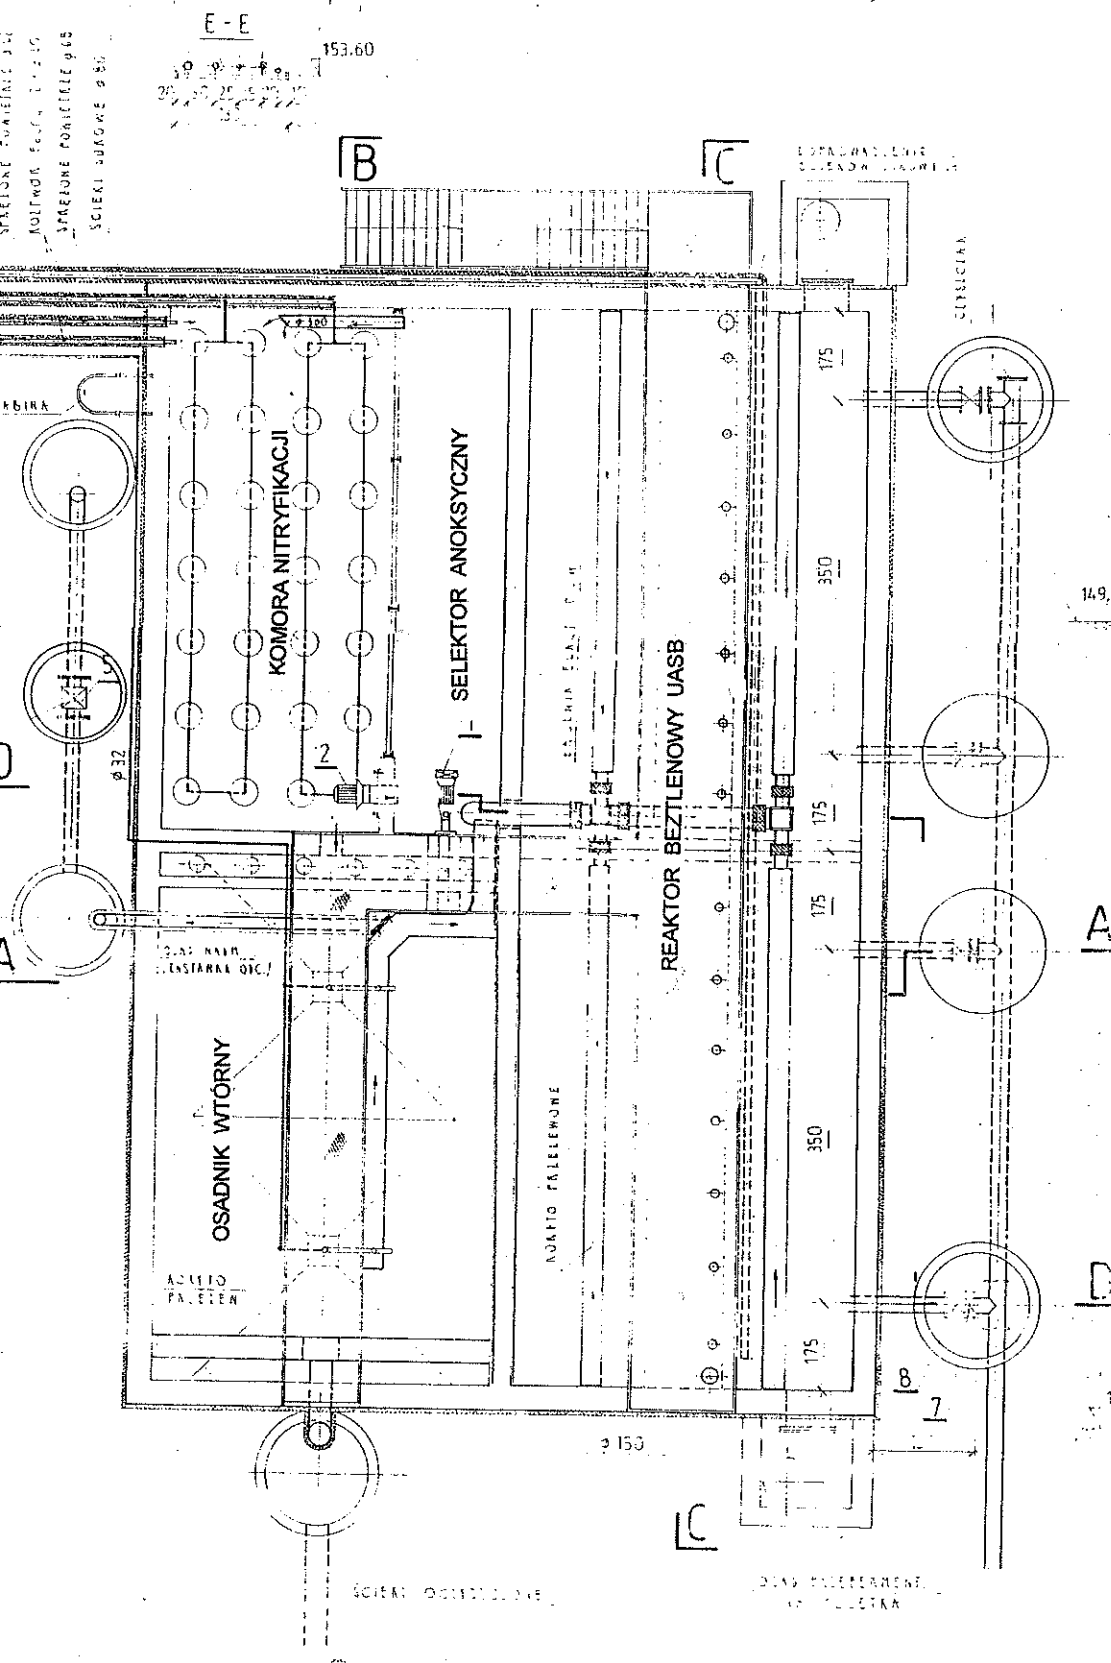


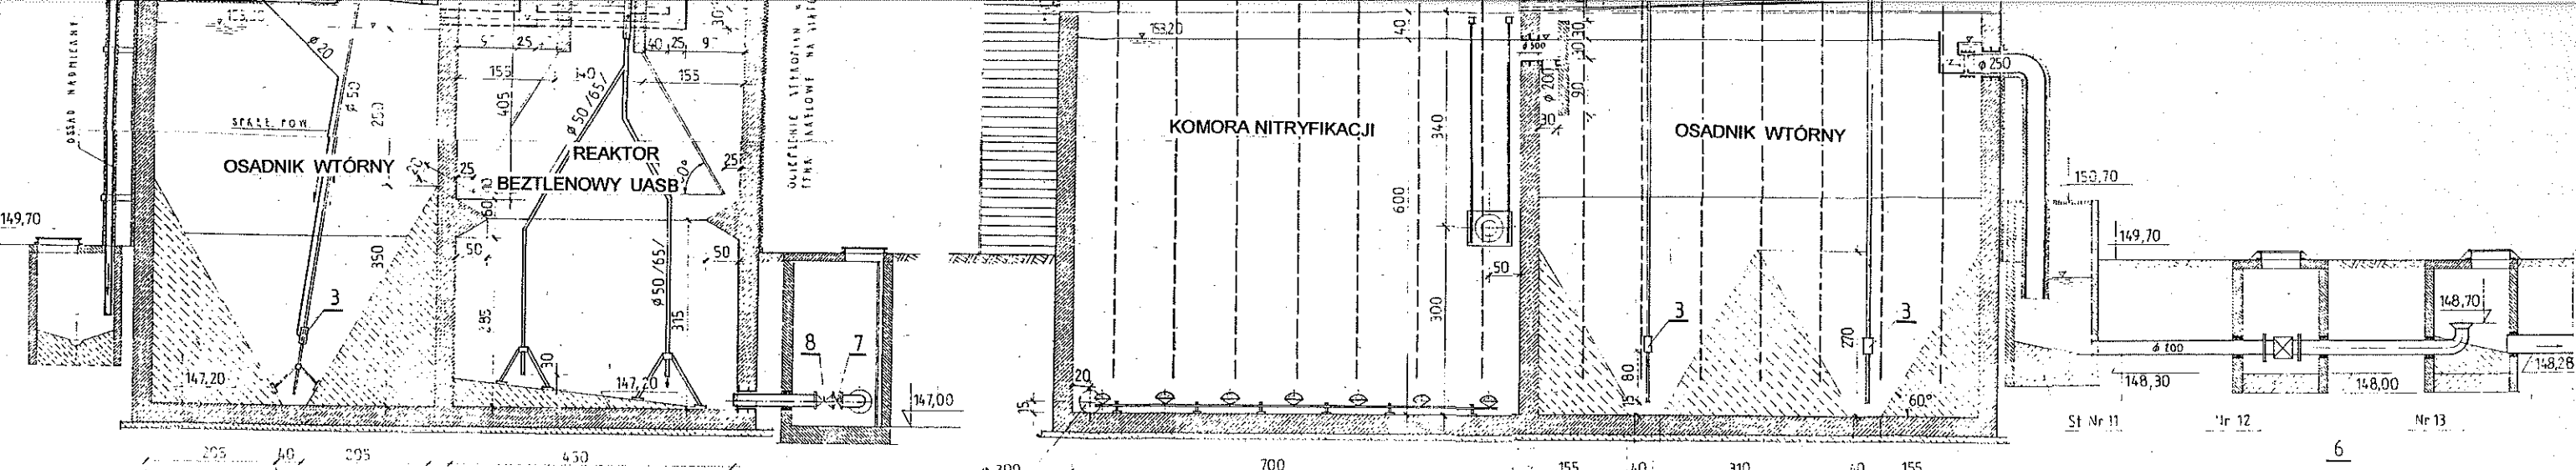

12	ZAWÓR KULISTY ϕ 20	2
11	ZAWÓR KULISTY ϕ 65	12
10	ZAWÓR KULISTY ϕ 50	16
9	ZAWÓR KULISTY ϕ 80	2
8	ZASUWA KLINOWA KOŁNIERZOWA D 200 Nr KAT. 011	4
7	PRZEPUSTNICA ZAWOROWA BEZKOŁNIERZOWA D 200 Nr KAT. 499 BGc	4
6	PRZEPŁYWOMIERZ ULTRADŹWIEKOWY PKK - 1 ϕ 200	1
5	PRZEPŁYWOMIERZ ULTRADŹWIEKOWY PKK - 1 ϕ 150	1
4	RUSZT DROBNOPECHERZYKOWY MEMBRANOWY "EVICON"	28 dyfuz.
3	POWIETRZNY PODNOŚNIK ŚCIEKÓW ϕ 50 mm Q = 1,5 l/sek	2 Kpl
2	POMPA RECYRKULACYJNA	1 kpl
1	MIESZADŁO	kpl
Lp.	WYSZCZEGÓLNIENIE	IŁOŚĆ