


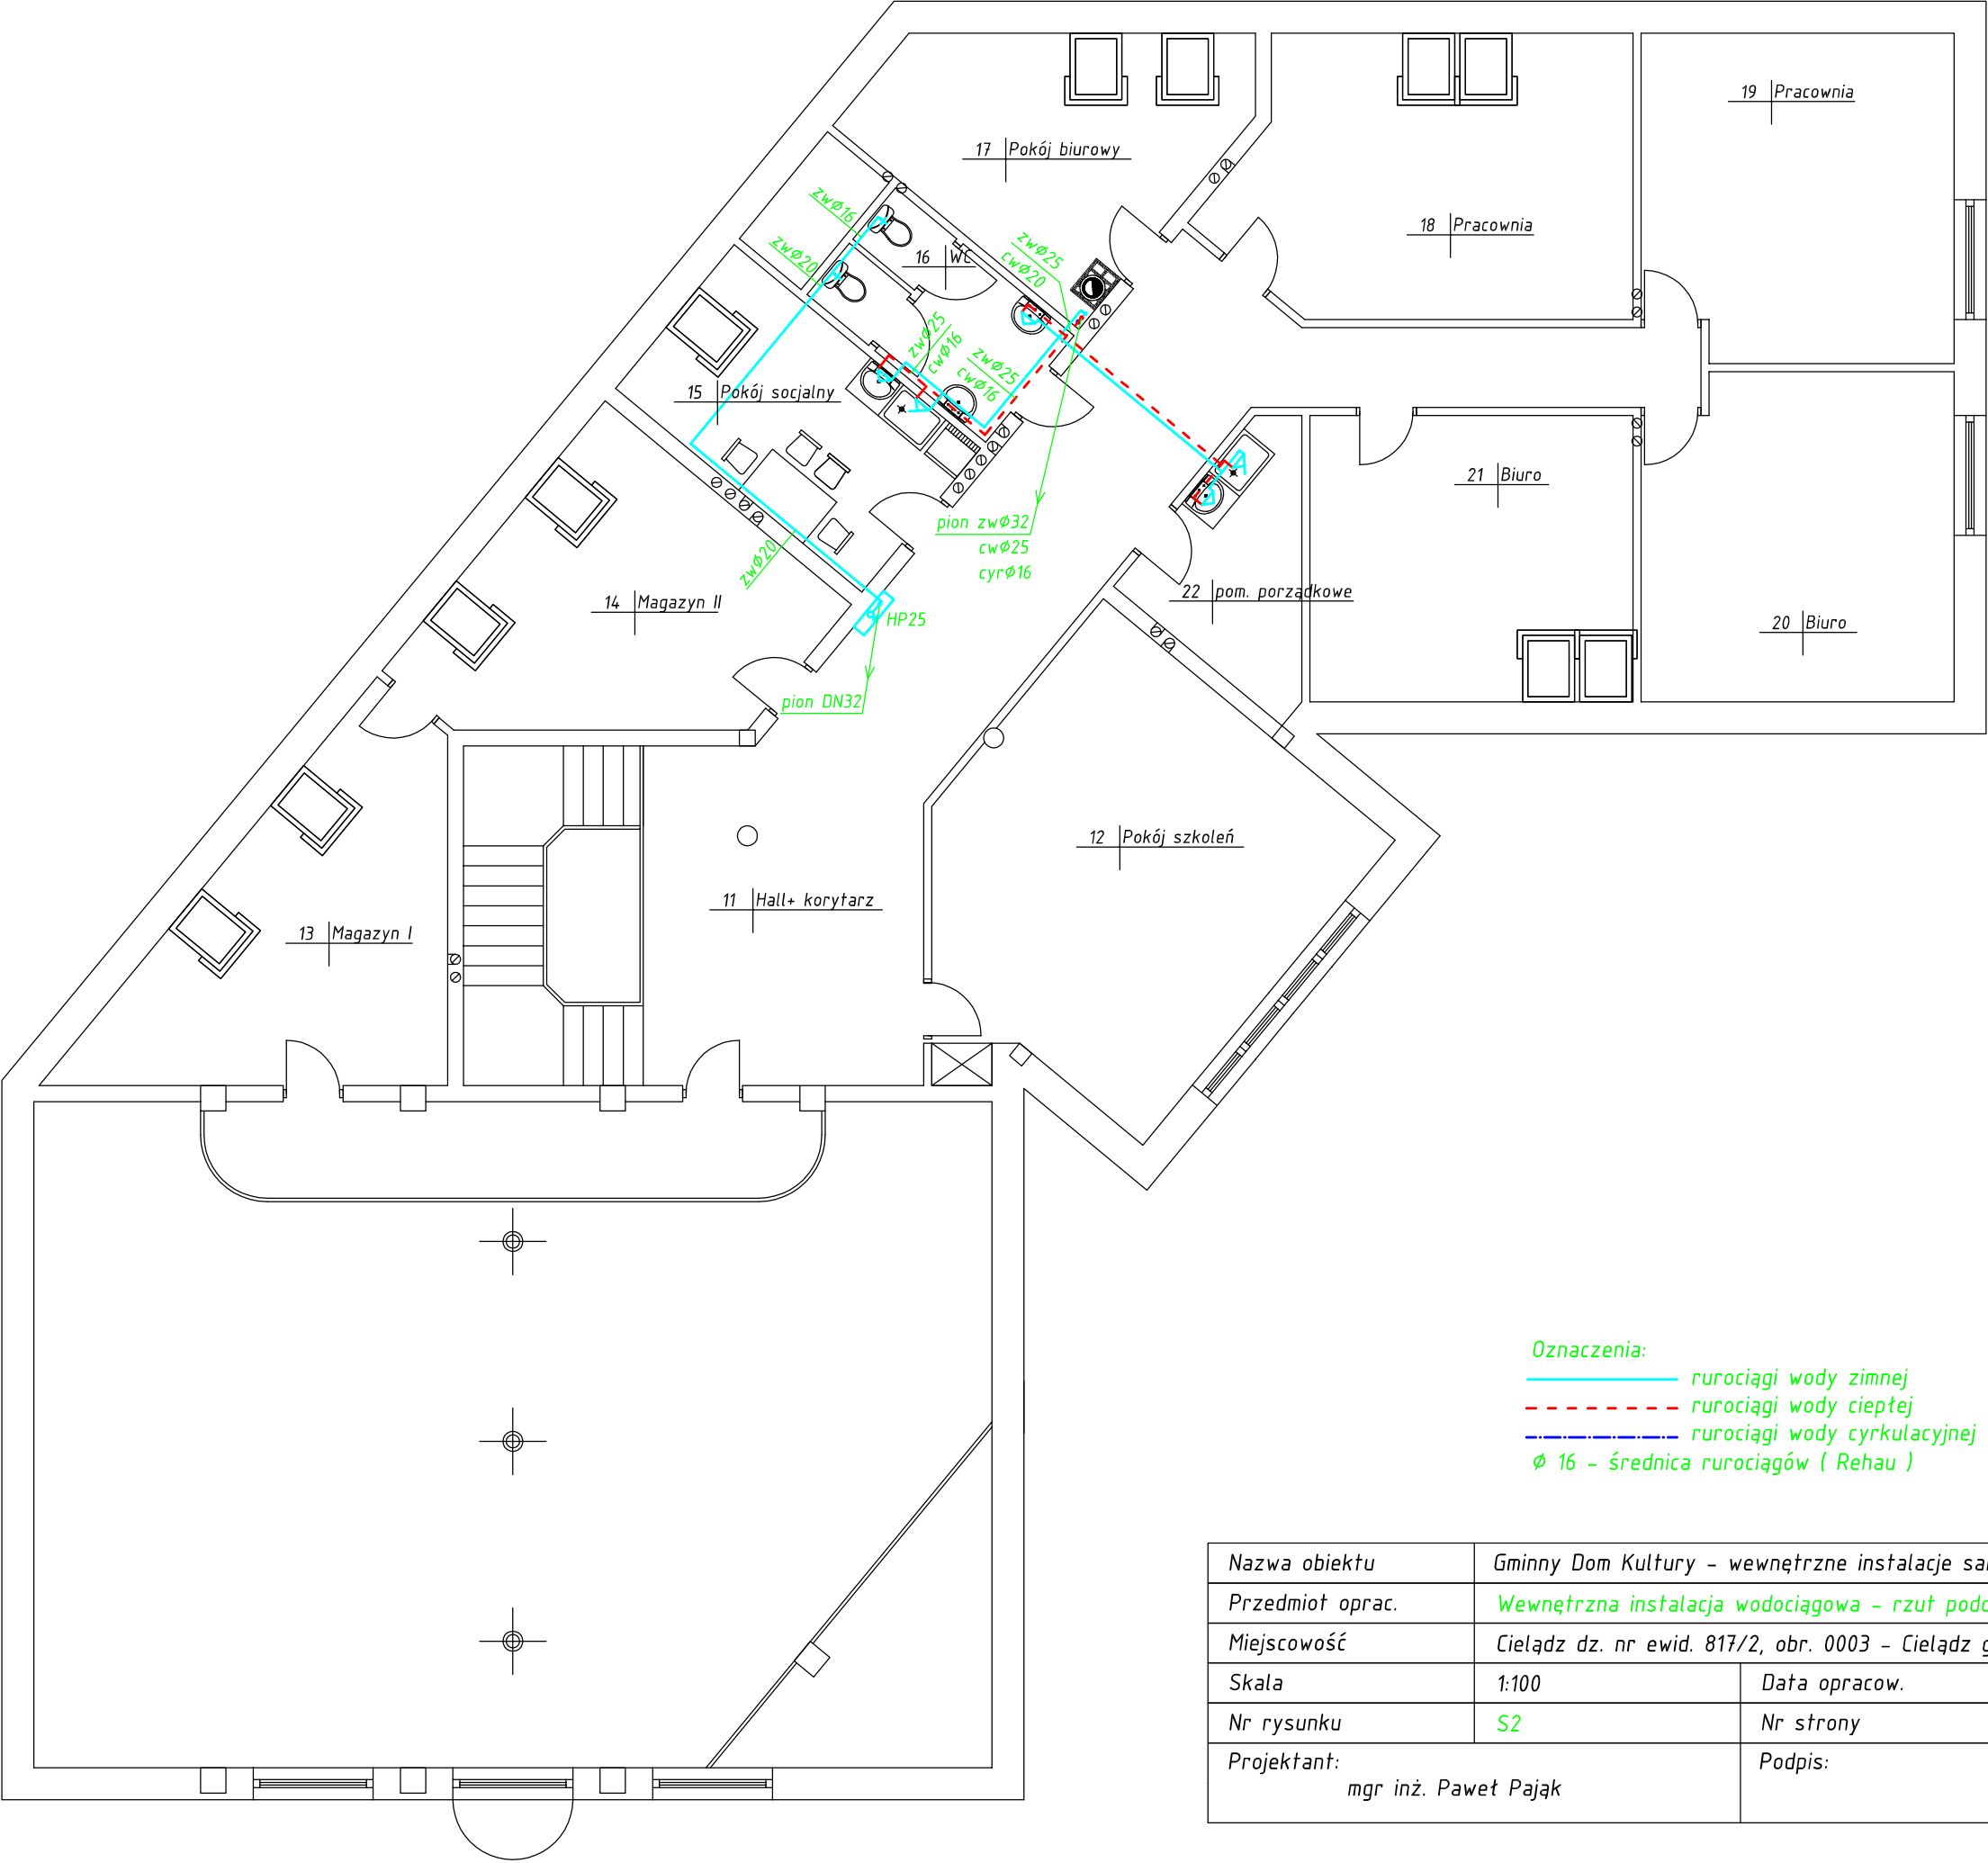

Oznaczenia:
— rurociągi wody zimnej
- - - rurociągi wody ciepłej
- - - rurociągi wody cyrkulacyjnej
Ø 16 - średnica rurociągów (Rehau)

Nazwa obiektu	Gminny Dom Kultury - wewnętrzne instalacje sanitarne		
Przedmiot oprac.	Wewnętrzna instalacja wodociągowa - rzut poddasza		
Miejscowość	Cielądz dz. nr ewid. 817/2, obr. 0003 - Cielądz gmina Cielądz		
Skala	1:100	Data opracow.	XI 2012 r.
Nr rysunku	S2	Nr strony	10
Projektant:	mgr inż. Paweł Pająk		mgr inż. Paweł Pająk

upr. Nr GP.IV.7342/42/94
z § 4 ust. 2 i § 13 ust. 1
pkt. 4 lit. a i b spec.
instalacyjno - inżynieryjna