


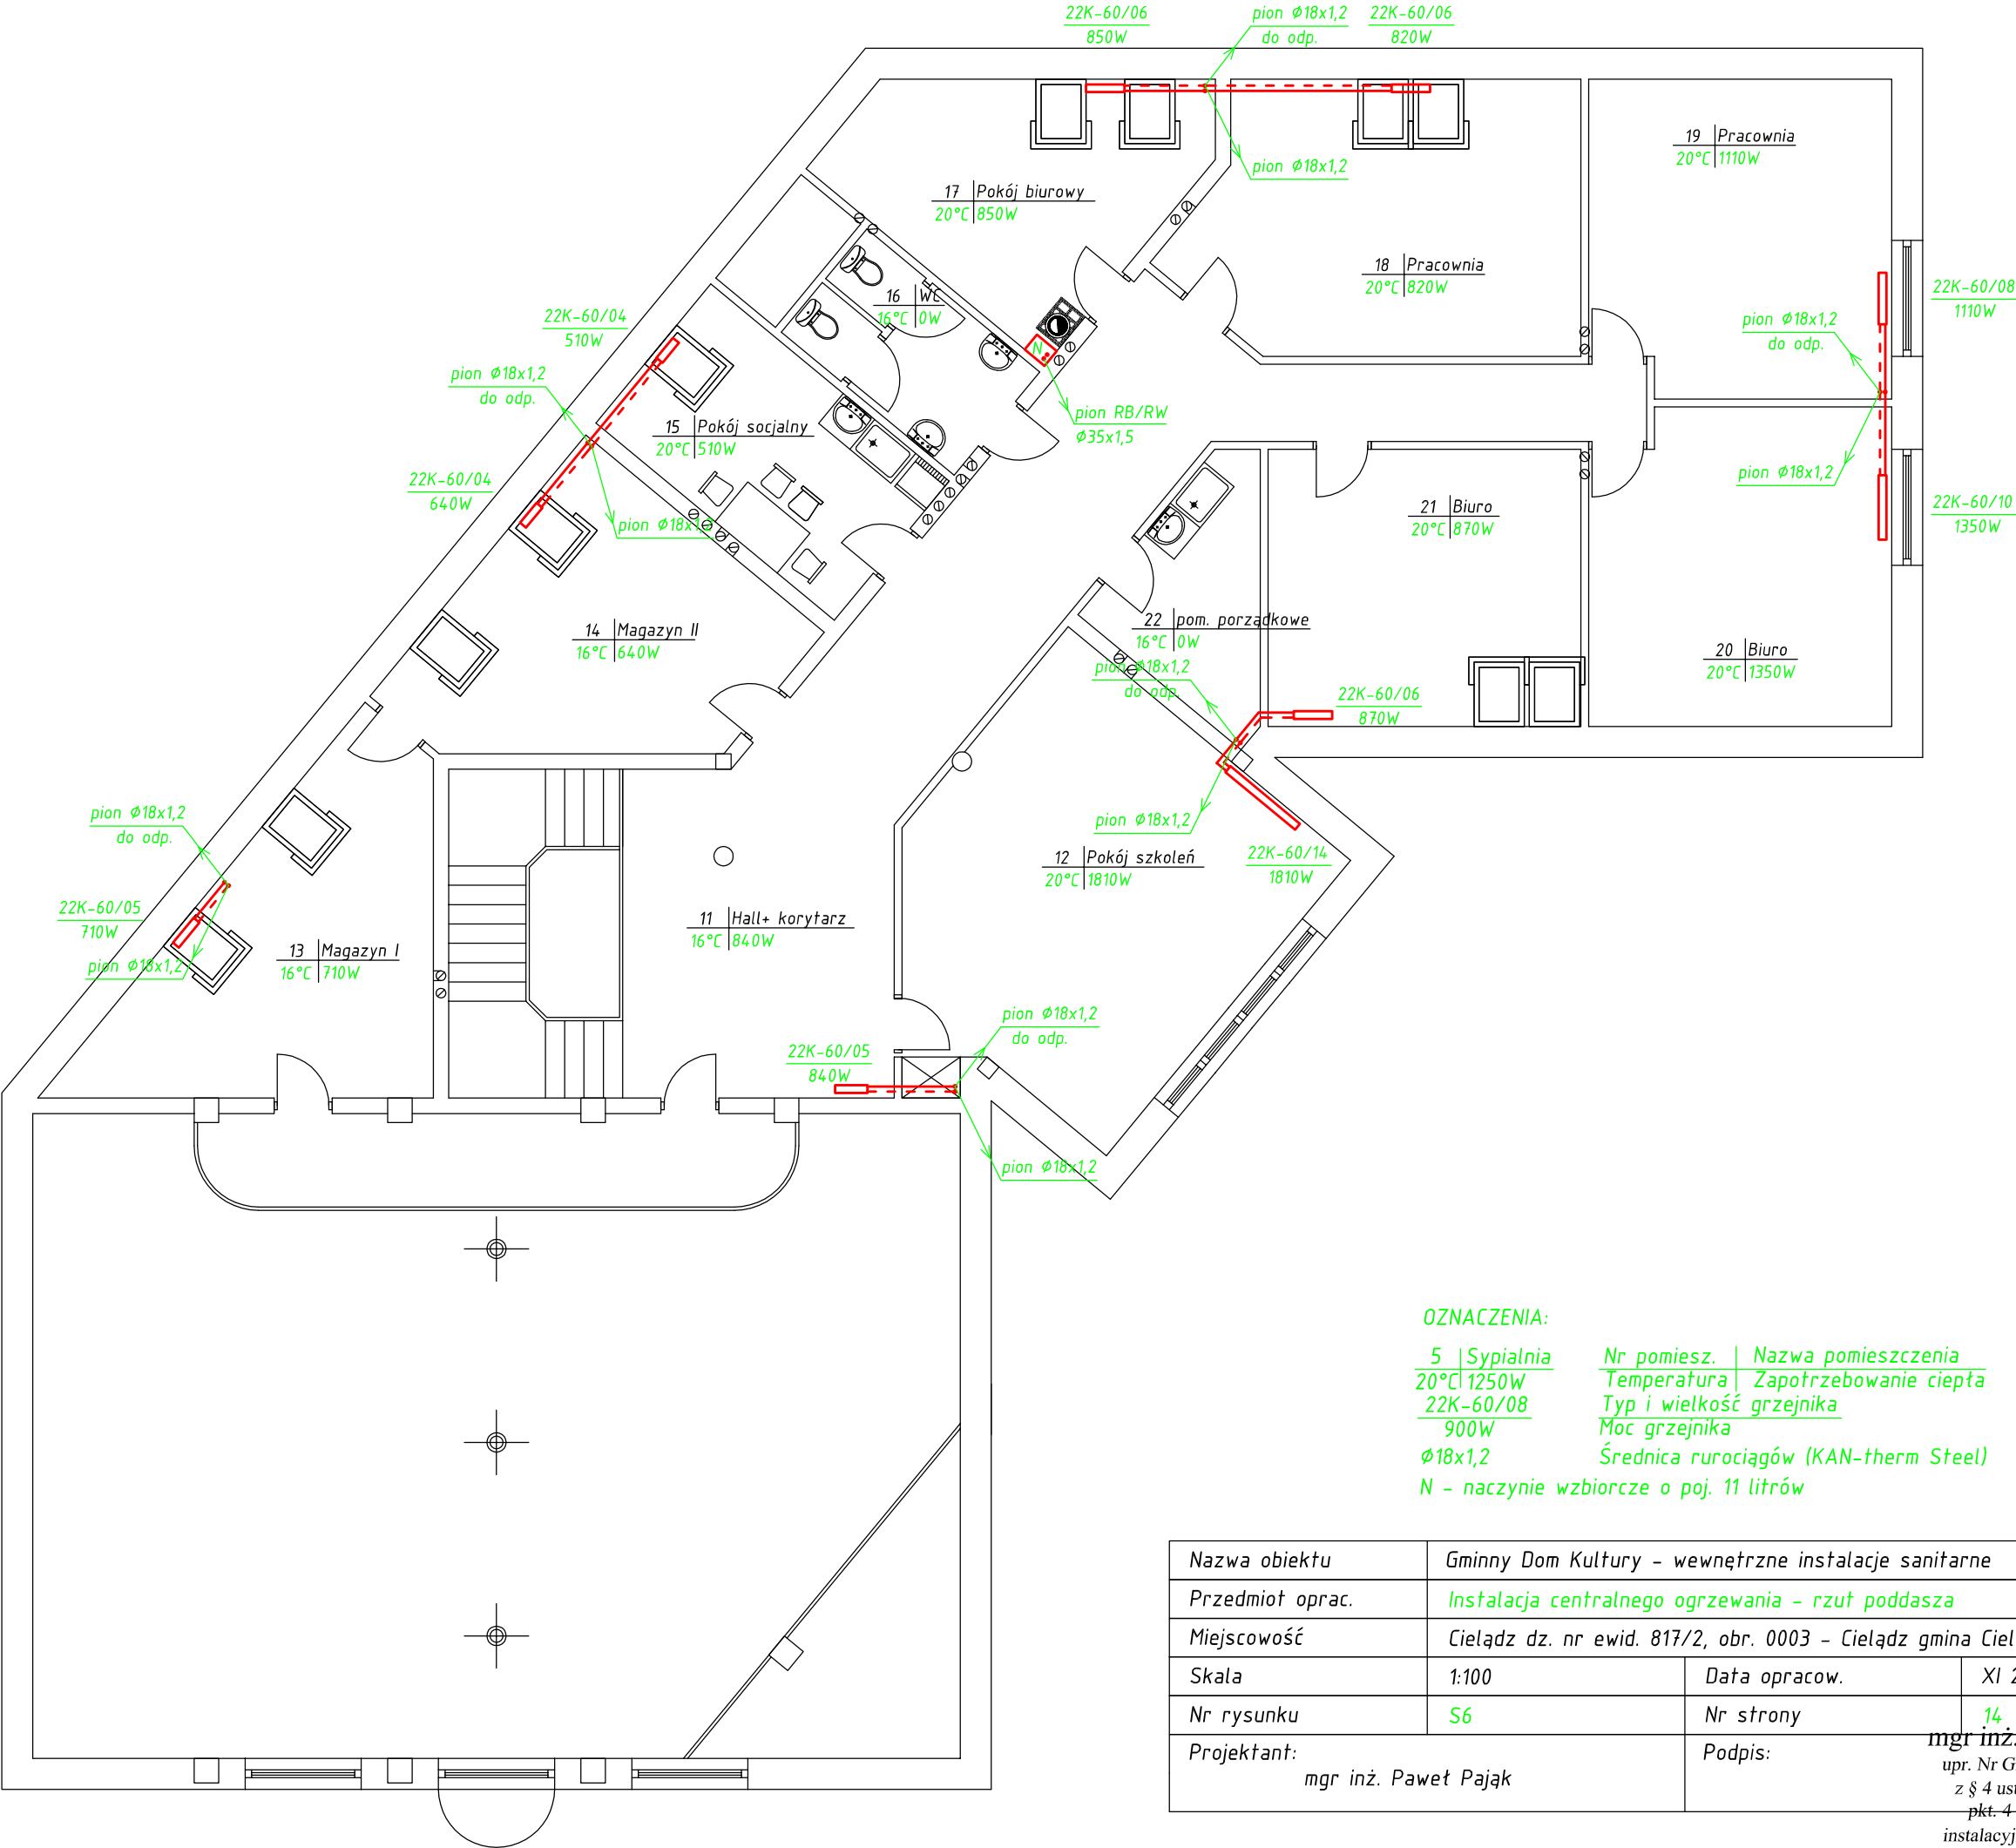

OZNACZENIA:

5 Sypialnia	Nr pomiesz.	Nazwa pomieszczenia
20°C 1250W	Temperatura	Zapotrzebowanie ciepła
22K-60/08	Typ i wielkość grzejnika	
900W	Moc grzejnika	
Ø18x1,2	Średnica rurociągów (KAN-therm Steel)	
N - naczynie wzbiornicze o poj. 11 litrów		

Nazwa obiektu	Gminny Dom Kultury - wewnętrzne instalacje sanitarne		
Przedmiot oprac.	Instalacja centralnego ogrzewania - rzut poddasza		
Miejscowość	Cielądz dz. nr ewid. 817/2, obr. 0003 - Cielądz gmina Cielądz		
Skala	1:100	Data opracow.	XI 2012 r.
Nr rysunku	S6	Nr strony	14
Projektant:	mgr inż. Paweł Pająk		mgr inż. Paweł Pająk
			upr. Nr GP.IV.7342/42/94
			z § 4 ust. 2 i § 13 ust. 1
			pkt. 4 lit. a i b spec.
			instalacyjno - inżynieryjna